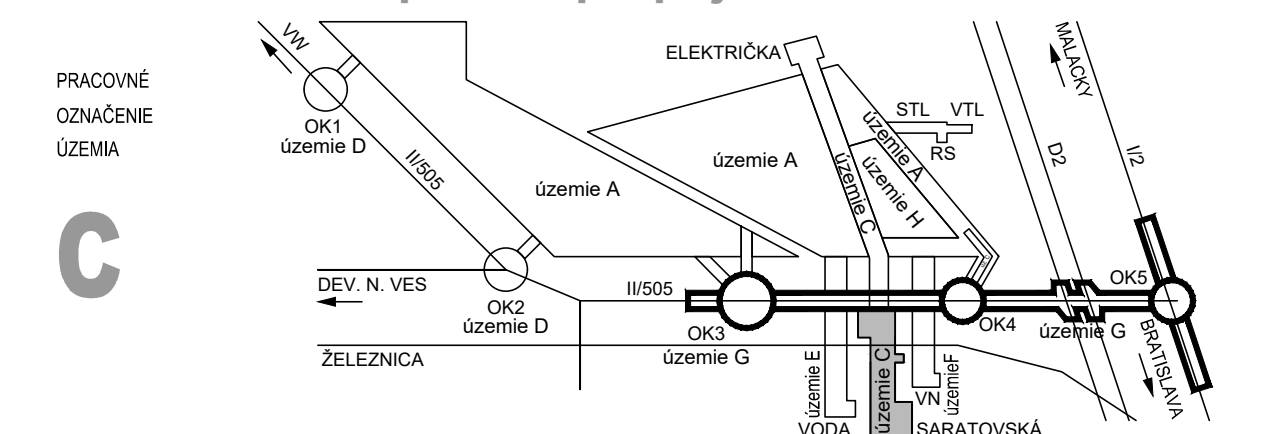
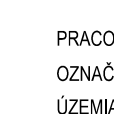
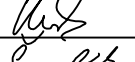

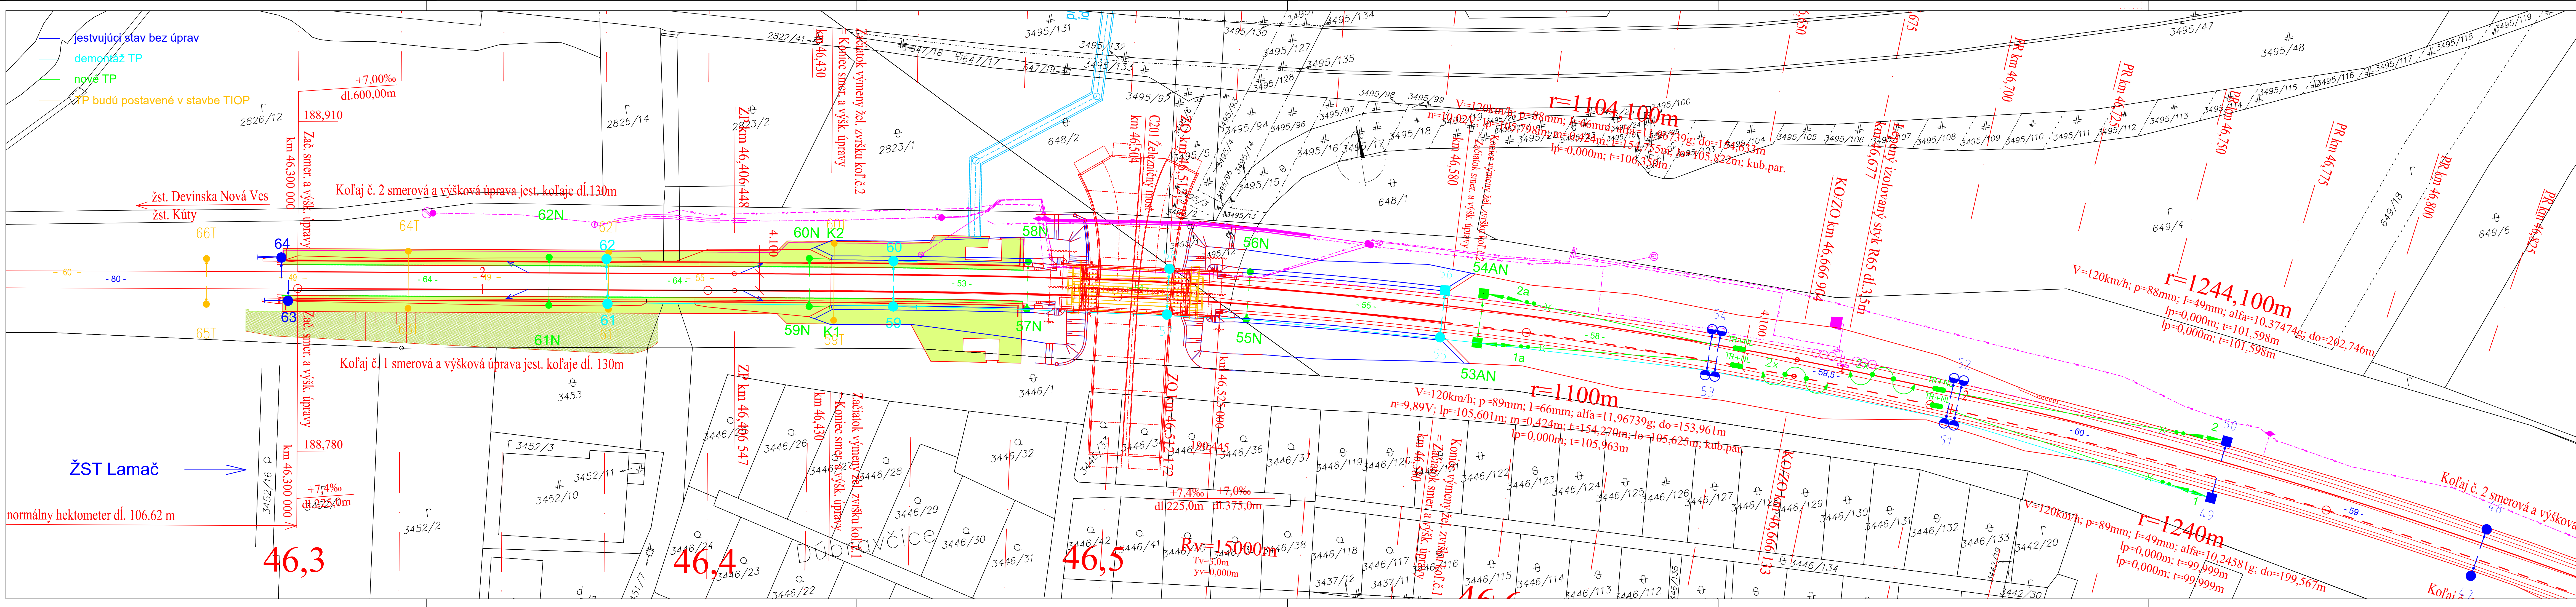


RIEŠENÁ ZÓNA

Nové dopravné prepojenie II/505 s MČ Dúbravka




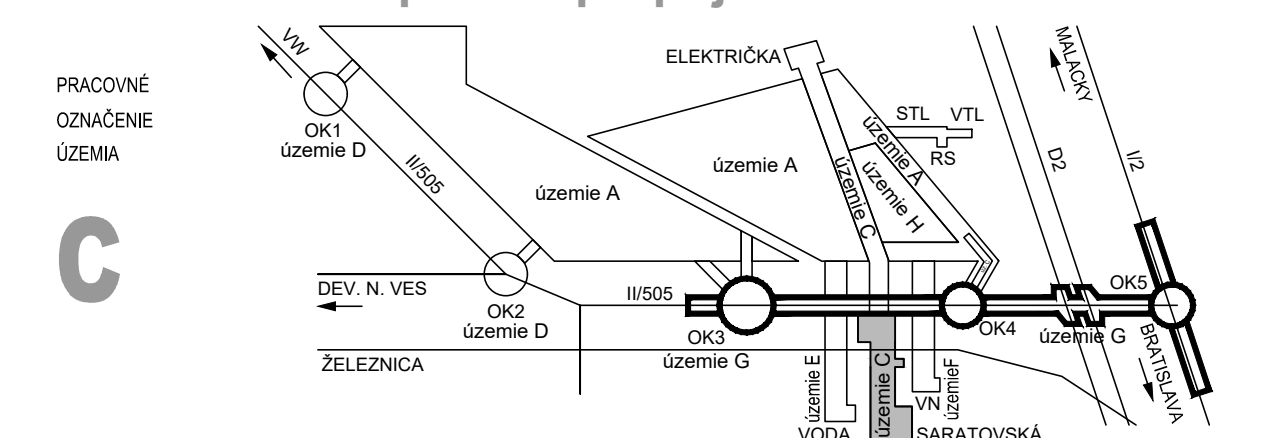
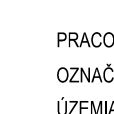


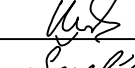

ZMENY DOKUMENTÁCIE				
Zmena				
	Index:	Datum:	Meno - Podpis:	Text zmeny:



RIEŠENÁ ZÓNA

Nové dopravné prepojenie II/505 s MČ Dúbravka



Kontrola/bd:	Ing. Gabriela Kúčiková	_____	_____
Práca podľa:	Bratislava	Oblasť:	Bratislava IV
Stupeň:	Číslo: E Súprava:		
Objekt (stavba):	C451 Úprava traktového vedenia v Zkm 46.504		
Príloha:	Príloha: 2.2		
Názov projektu:	Polchový plán		
Číslo projektu (objektu):	1514 (C451) - stavba 0063 - úprava		