



PÔDORYS:

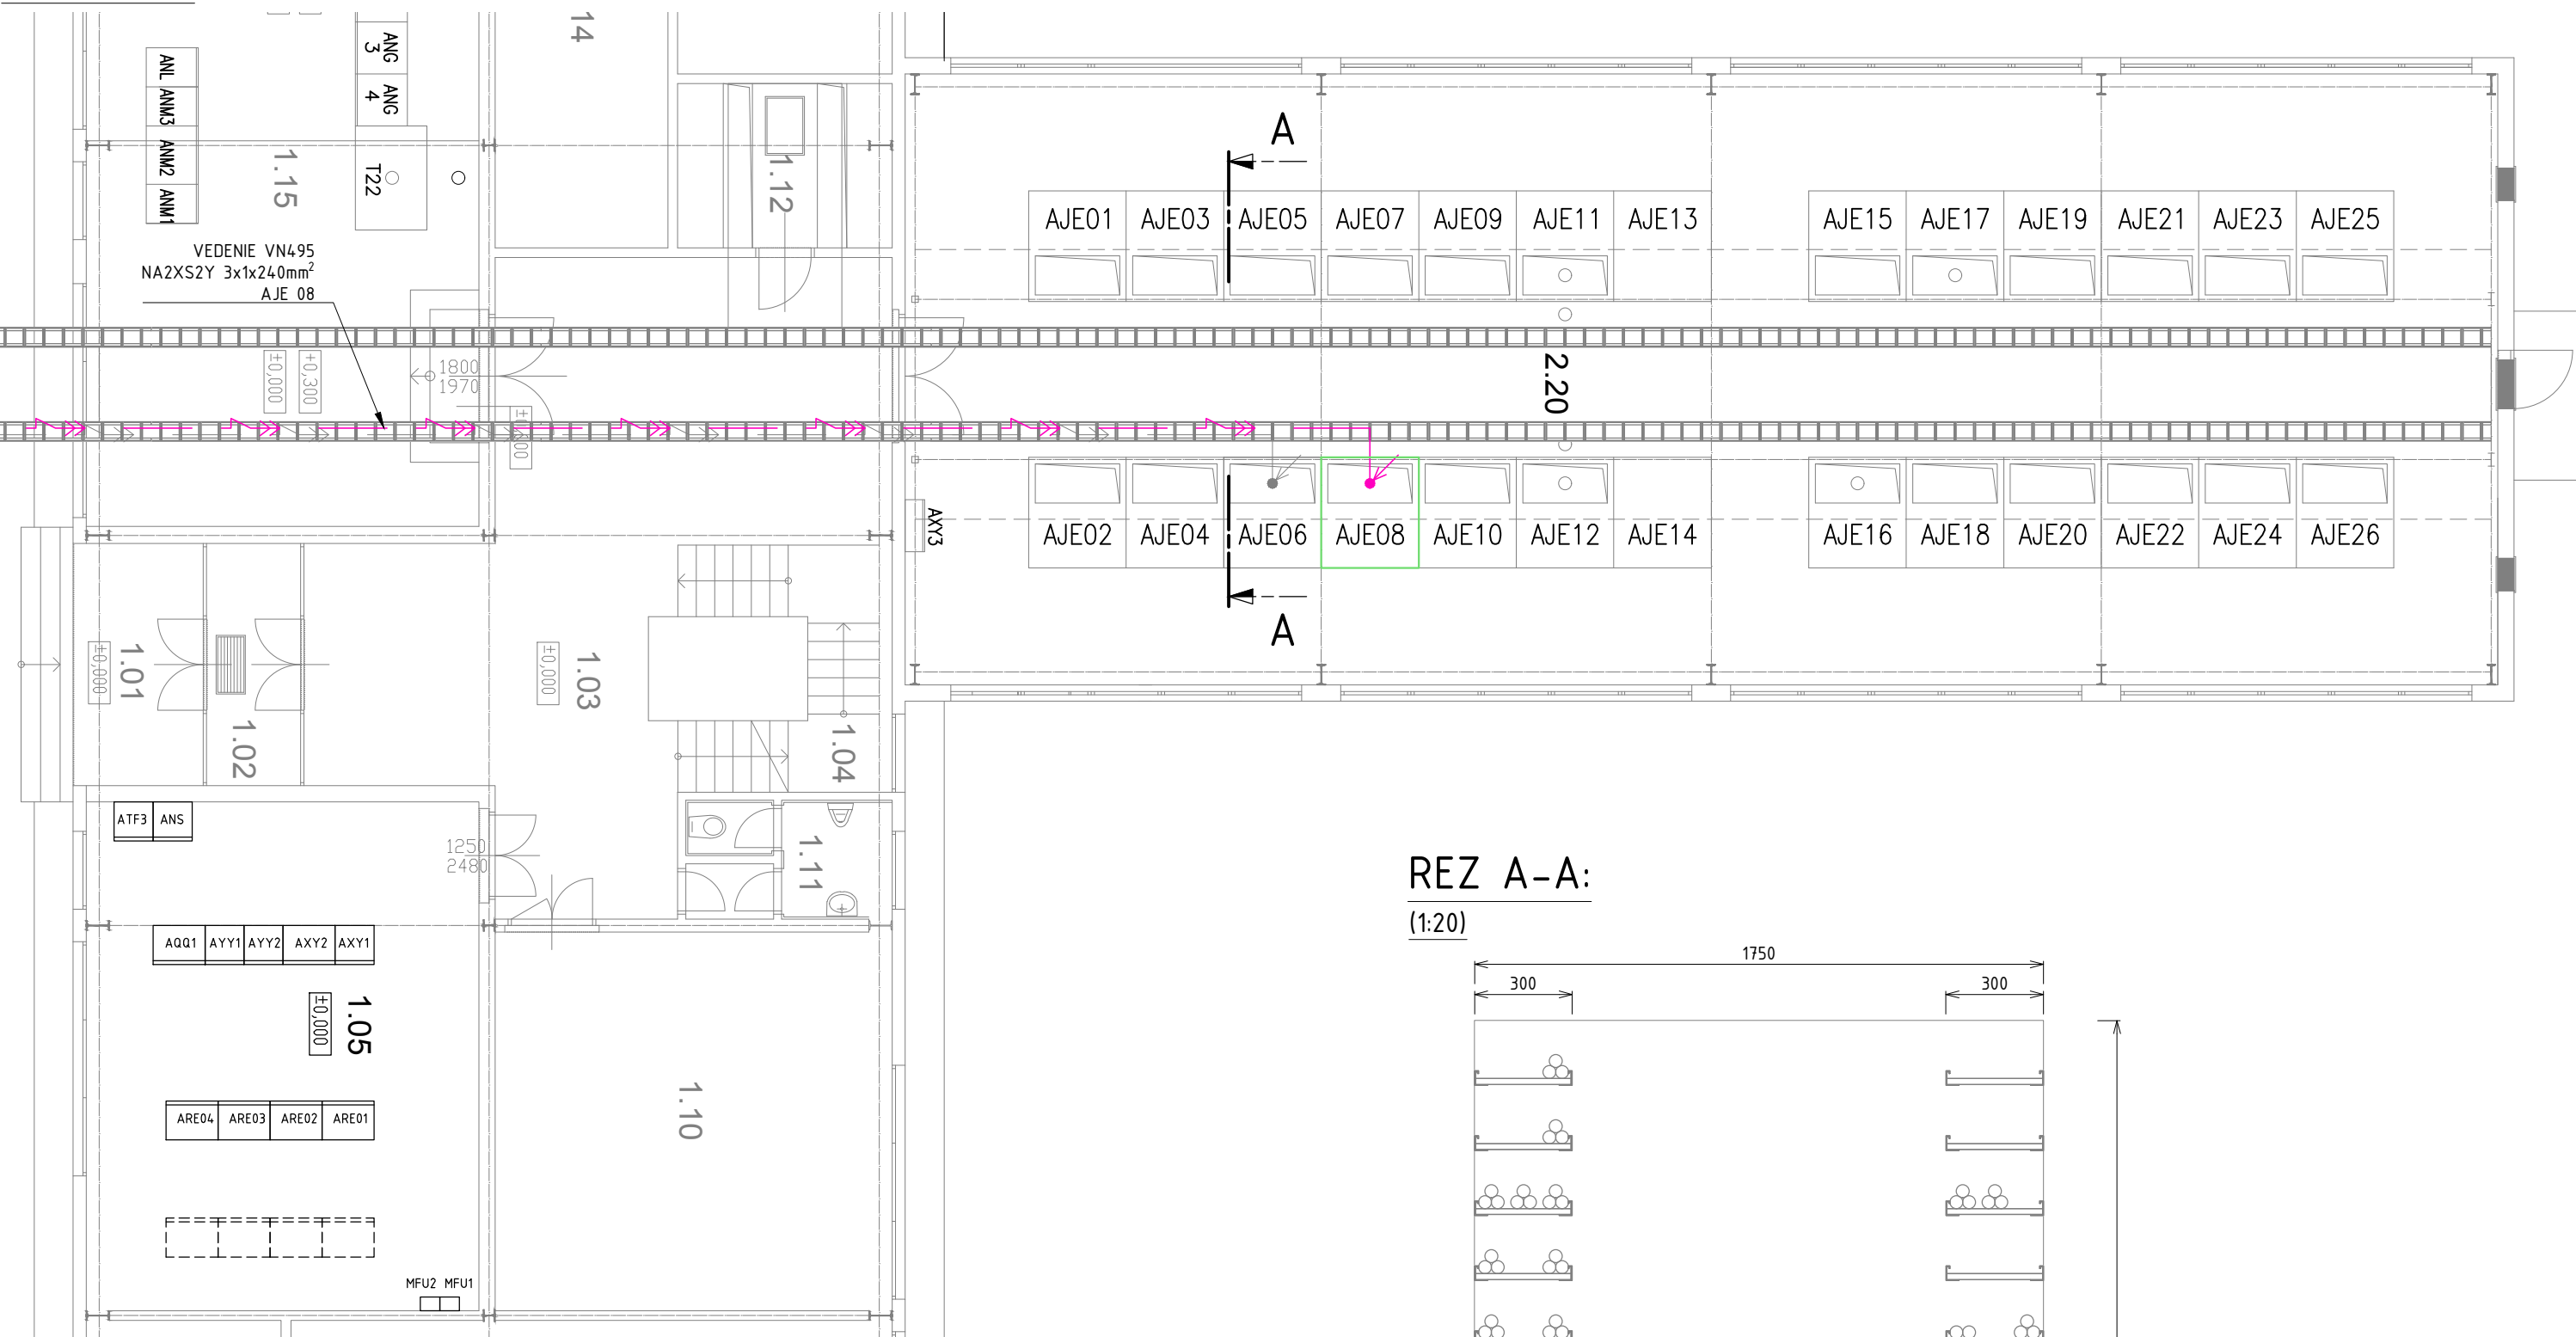

REZ A-A:

(1:20)

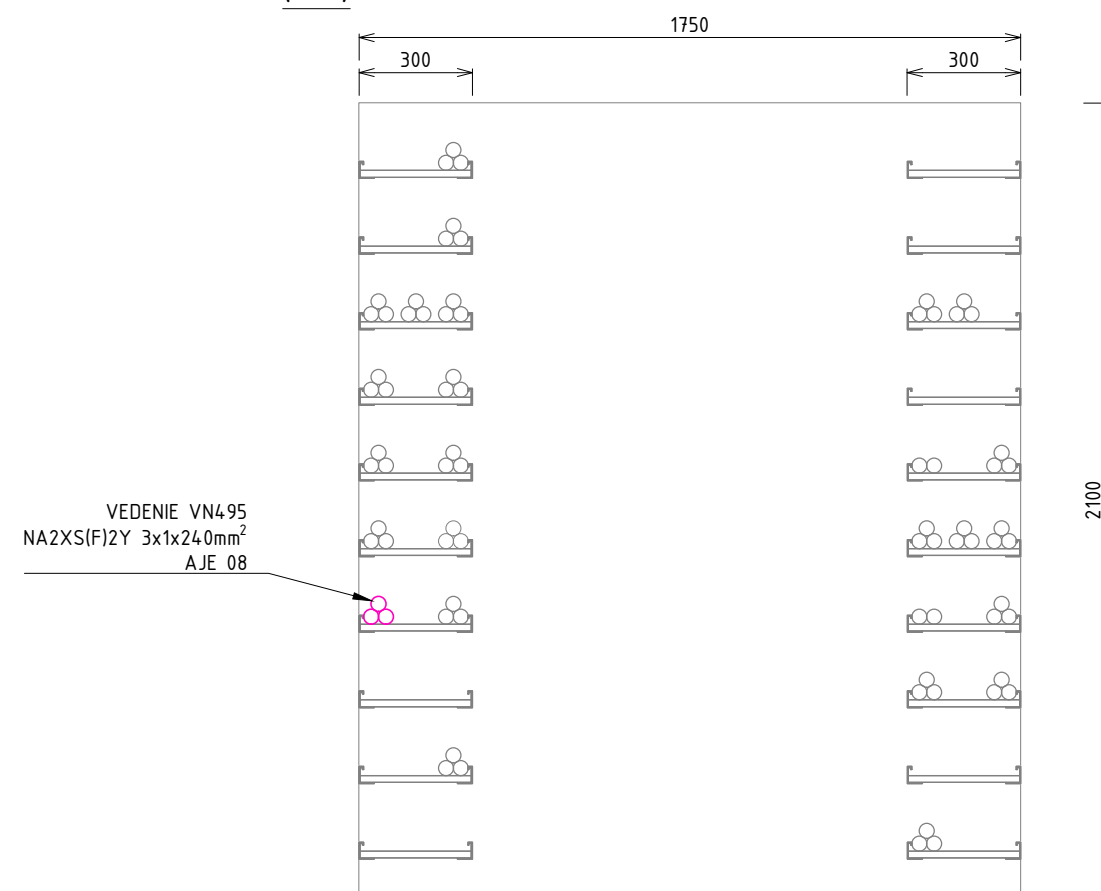


VEDENIE VN495
NA2XS(F)2Y 3x1x240mm²
AJE 08


ZMENY DOKUMENTÁCIE				
Zmena				
	Index:	Dátum:	Meno - Podpis:	Text zmeny:







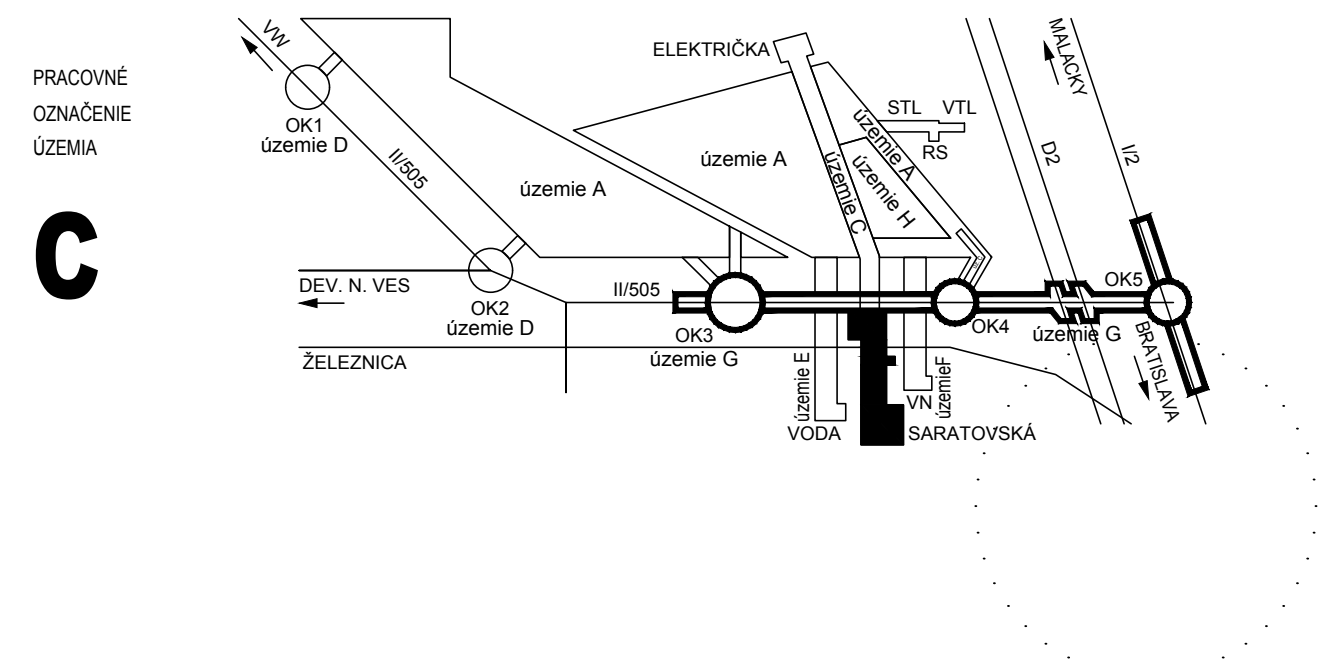

RIEŠENÁ ZÓNA

Nové dopravné prepojenie II/505 s MČ Dúbravka



Manažér projektu:		Ing. Ján Kušnír			
GENERÁLNY PROJEKTANT STAVBY					
Zákazkové číslo:		1514		Stupeň - účel:	
				DRS	
Investor:					
Trnavská cesta 27, 831 04 BRATISLAVA					
Generálny riaditeľ:					
Ing. Slavomír Podmanický					

Manažér projektu:	Ing. Dušan Držik		
Hlavný inžinier projektu:	Ing. Dušan Držik		
Zodpovedný projektant objektu:	Ing. Dušan Držik		
Navrhol - vypracoval:	Ing. Dušan Držik		
Kontroloval:	Ing. František Gebhardt		
Miesto stavby:	Bratislava	Okres:	Bratislava IV
Stavba:	<p>NOVÉ DOPRAVNÉ PREPOJENIE II/505 S MČ DÚBRAVKA</p> <p>Objekt (súbor): C604 Preložka VN 22kV vedení - linka č. 495</p>		
Názov prílohy:	Trasovanie v rozvodni Podvornice - dispozícia		
Digitálny názov prílohy:	1514_DRS_C604_trasovanie_v_rozvodni_podvornice-dispozicia.pdf		
Zákazkové číslo:	1555		
Dátum:	04/2017		
Stupeň - účel:	DRS		
Počet A4:	3		
Mierka:	1:100		
Časť:	<div>E</div> <div>Súprava:</div>		
Príloha:	<div>7</div>		