


čm	Názov miestn.	podlaha	steny	strop	m2
0.1	Vstupná chodba	Ker.dl.	omietka	Omietka	8,05
0.2	sklad	Ker.dl.	omietka	Omietka	1,28
0.3	Wc	Ker.dl.	Omietka+ker. obklad 1,8m	Omietka	2,87
0.4	sklad	Ker.dl.	omietka	Omietka	1,86
0.5	Tech.miestn.	Ker.dl.	omietka	Omietka	0,94
0.6	chodba	Ker.dl.	omietka	Omietka	6,67
0.7	kancelária	Ker.dl.	omietka	Omietka	8,3
0.8	Kancelária	pvc	Omietka+ mdf obklad 1,5m	sadrokartón	46,91
0.9	kancelária	pvc	Omietka+mdf obklad 1,5m	Omietka	17,54
0.10	kancelária	pvc	omietka+sadrokart. stena	Omietka	19,34
0.11	kancelária	pvc	omietka+sadrokart. stena	Omietka	19,89
0.12	chodba	Ker.dl.	omietka+sadrokart. stena	Omietka	4,4
0.13	sklad	Ker.dl.	omietka+sadrokart. stena	Omietka	2,39
0.14	wc	Ker.dl.	Omietka+ker. Obkl.1,8m+sadrokart. stena	sadrokartón	3,98

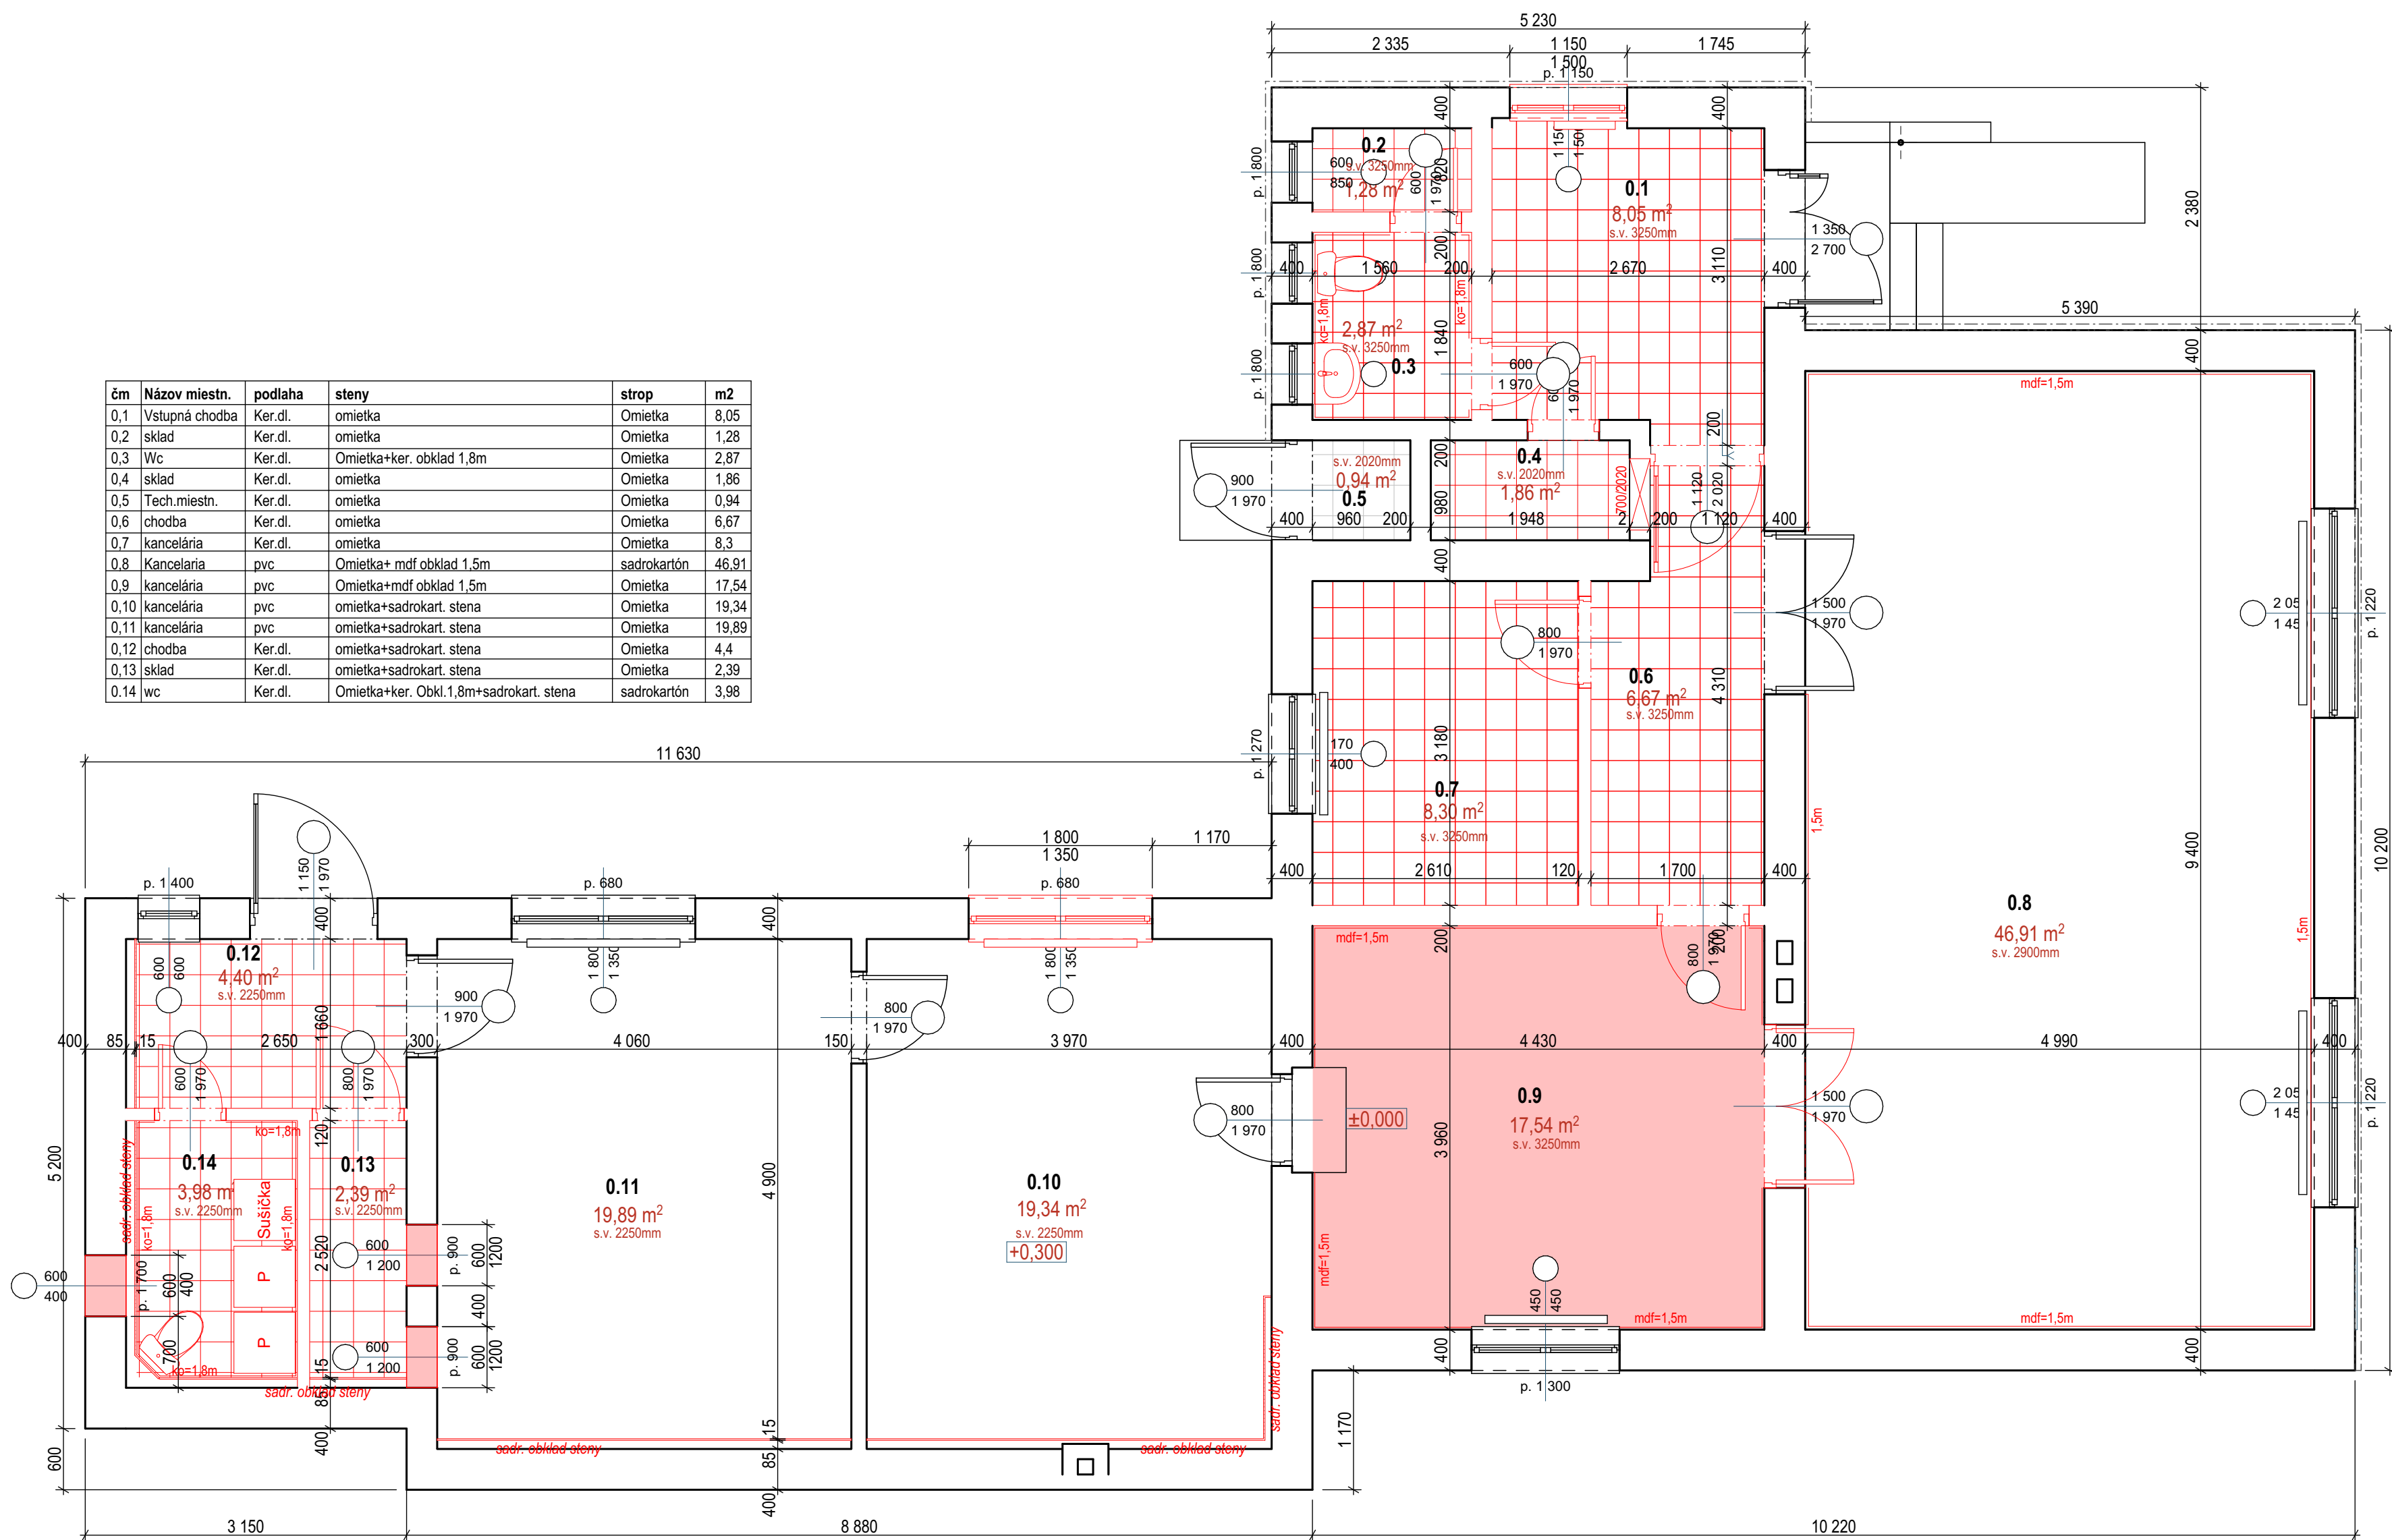

#### Búracie práce

čm	Názov m.	podlaha	steny	strop
0.1	Vst. chodba	Demont. dl.	Obilie omietky	Bez úprav
0.2	sklad	Demont. dl.	Obilie omietky	Bez úprav
0.3	Wc	Demont. dl.	Obilie omietky	Bez úprav
0.4	sklad	Demont. dl.	Obilie omietky+ker.ob.	Bez úprav
0.5	Tech.miestn.	Bez úprav	Bez úprav	Bez úprav
0.6	chodba	Demont. dl.	Obilie omietky	Bez úprav
0.7	kancelária	Demont. dl.	Obilie omietky	Bez úprav
0.8	Kancelária	Bez úprav	Obilie omietky+demont MDF	Bez úprav
0.9	kancelária	Demont.pvc	Obilie omietky+demont MDF	Bez úprav
0.10	kancelária	Bez úprav	Obilie omietky+demont sadr. predsteny	Demont. omietky a doskového podfh.
0.11	kancelária	Bez úprav	Obilie omietky+demont sadr. predsteny	Demont. omietky a doskového podfh.
0.12	chodba	Demont. dl.	Obilie omietky+demont sadr. predsteny	Demont. omietky a doskového podfh.
0.13	sklad	Demont. dl.	Obilie omietky+demont sadr. predsteny	Demont. omietky a doskového podfh.
0.14	wc	Demont. dl.	Obilie om.+demont sadr. predst.+ker.ob.	Demont. sadrokart. Podfh+ omietky a doskového podfh.

#### Búracie práce

čm	Názov m.	Ostatne búracie práce
0.1	Vst. chodba	Demont. a posun radiátora, demont okna a zamur. otvoru, dem. plast dveri do m.č.0.6
0.2	sklad	Demont. dveri a priečky do m.č.0.3
0.3	Wc	Demont. dveri a priečky vr. zariad. predmetov
0.4	sklad	Demont. dveri a zamur. otvoru do priečky, vybur. otv. pre dvere 700/2020 vr. osadenia nenosn. prekladu 100/120/65mm
0.5	Tech.miestn.	Bez úprav
0.6	chodba	Demont. priečky vr. dveri do m.č.0.7 a 0.9
0.7	kancelária	Demont. priečky do m.č.0.9
0.8	Kancelária	Demont dveri do m.č.0.9
0.9	kancelária	Bez úprav
0.10	kancelária	Demont. okna vr. parapetu a výmena radiátora vr. úpravy rozvodu ponad ext. dvere
0.11	kancelária	Bez úprav
0.12	chodba	Demont. dveri a priečky do m.č.0.13 a 0.14
0.13	sklad	Demont. priečky do m.č. 0.14, vyburanie otvoru pre podavacie okno 600/1200 vr. prekladu 2x65/120/1000mm
0.14	wc	Demont. zár. predmetov a demont. okna, vyburanie 2KS otvoru pre okna 600/400 vr. prekladu 4x65/120/1000mm

PROJEKTANT:	ZODPOVEDNÝ PROJEKTANT ASR:	D.D.-ARCH s.r.o HENCOVCE 1836 09302 VRANOV NAD TOPLŔOU MOBIL:0918 683 103	
ING. ARCH. D. DVORJAK	ING. ARCH. D. DVORJAK		
OBECNÝ ÚRAD:		VRANOV NAD TOPLŔOU	
OBJEDNÁVATEĽ:	SŠÍ VRANOV NAD TOPLŔOU M.R. ŠTEFÁNĽKA 140, 09341	STUPEŇ	PS
NÁZOV VÝKRESU:	<b>PRESTAVBA ADMINISTR. BUDOVY NA MATERSKÚ ŠKŔLU</b>	FORMÁT:	3A4
MIESTO STAVBY:	ul. RÁZUSOVÁ, s.č. 106, VRANOV NAD TOPLŔOU	DÁTUM:	09/2021
DIEL:	SO 01 - diel ASR	MIERKA:	1:50
DRUH VÝKRESU:	PŔODŔORS 1.NP -PŔOVODNY STAV	Č.V.	3