
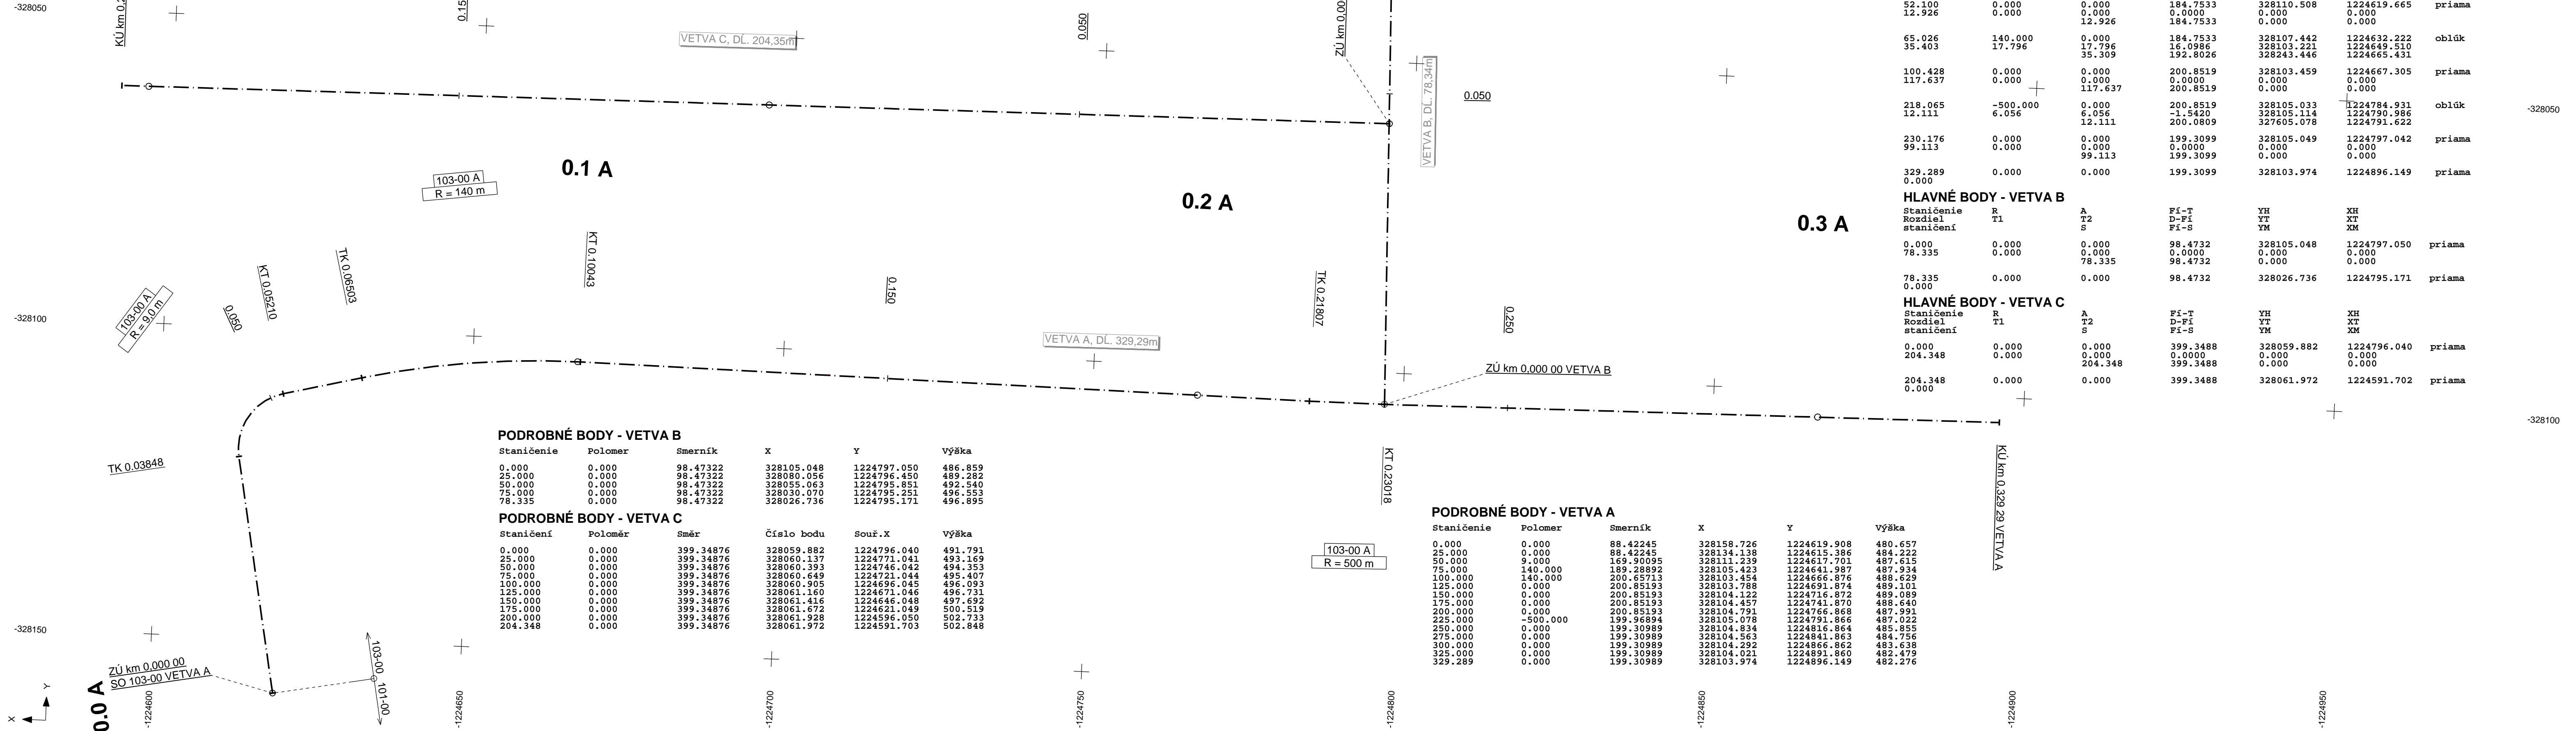


VYTYČOVACÍ VÝKRES
M 1:500

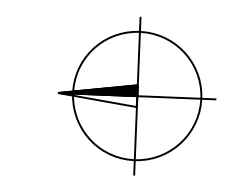

PODROBNÉ BODY - VETVA B

Staničenie	Polomer	Smerník	X	Y	Výška
0.000	0.000	98.47322	328105.048	1224797.050	486.859
25.000	0.000	98.47322	328080.056	1224796.450	489.282
50.000	0.000	98.47322	328055.063	1224795.851	492.540
75.000	0.000	98.47322	328030.070	1224795.251	496.553
78.335	0.000	98.47322	328026.736	1224795.171	496.895

PODROBNÉ BODY - VETVA C

Staničenie	Polomér	Smér	Číslo bodu	Souř.X	Výška
0.000	0.000	399.34876	328059.882	1224796.040	491.791
25.000	0.000	399.34876	328060.137	1224771.041	493.169
50.000	0.000	399.34876	328060.393	1224745.042	494.353
75.000	0.000	399.34876	328060.649	1224721.044	495.407
100.000	0.000	399.34876	328060.905	1224696.045	496.093
125.000	0.000	399.34876	328061.160	1224671.046	496.731
150.000	0.000	399.34876	328061.416	1224646.048	497.692
175.000	0.000	399.34876	328061.672	1224621.049	500.519
200.000	0.000	399.34876	328061.928	1224596.050	502.733
204.348	0.000	399.34876	328061.972	1224591.703	502.848

PODROBNÉ BODY - VETVA A

Staničenie	Polomer	Smerník	X	Y	Výška
0.000	0.000	88.42245	328158.726	1224619.908	480.657
25.000	0.000	88.42245	328134.138	1224615.386	484.222
50.000	9.000	169.90095	328111.239	1224617.701	487.615
75.000	140.000	189.28892	328105.423	1224641.987	487.934
100.000	140.000	200.65713	328103.454	1224666.876	488.629
125.000	0.000	200.85193	328103.788	1224691.874	489.101
150.000	0.000	200.85193	328104.122	1224716.872	489.089
175.000	0.000	200.85193	328104.457	1224741.870	488.640
200.000	0.000	200.85193	328104.791	1224766.868	487.991
225.000	-500.000	199.96894	328105.078	1224791.866	487.022
250.000	0.000	199.30989	328104.834	1224816.864	485.855
275.000	0.000	199.30989	328104.563	1224841.863	484.756
300.000	0.000	199.30989	328104.292	1224866.862	483.638
325.000	0.000	199.30989	328104.021	1224891.860	482.479
329.289	0.000	199.30989	328103.974	1224896.149	482.276

HLAVNÉ BODY - VETVA A

Staničenie	R	A	Fi-T	YH	XH
Rozdiel	T1	T2	D-Fi	YT	XT
Staničeni		S	Fi-S	YM	XM
0.000	0.000	0.000	88.4225	328158.726	1224619.908
38.481	0.000	0.000	0.0000	0.000	0.000
		38.481	88.4225	0.000	0.000
38.481	9.000	0.000	88.4225	328120.879	1224612.948
13.618	8.496	8.496	328112.524	1224611.412	1224611.412
		12.356	136.5879	328119.252	1224621.800
52.100	0.000	0.000	184.7533	328110.508	1224619.665
12.926	0.000	0.000	0.0000	0.000	0.000
		12.926	184.7533	0.000	0.000
65.026	140.000	0.000	184.7533	328107.442	1224632.222
35.403	17.796	17.796	16.0986	328103.221	1224649.510
		35.309	192.8026	328243.446	1224665.431
100.428	0.000	0.000	200.8519	328103.459	1224667.305
117.637	0.000	0.000	0.0000	0.000	0.000
		117.637	200.8519	0.000	0.000
218.065	-500.000	0.000	200.8519	328105.033	1224784.931
12.111	6.056	6.056	-1.5420	328105.114	1224790.986
		12.111	200.0809	327605.078	1224791.622
230.176	0.000	0.000	328105.049	1224797.042	1224797.042
99.113	0.000	0.000	0.0000	0.000	0.000
		99.113	199.3099	0.000	0.000
329.289	0.000	0.000	199.3099	328103.974	1224896.149
0.000					

HLAVNÉ BODY - VETVA B

Staničenie	R	A	Fi-T	YH	XH
Rozdiel	T1	T2	D-Fi	YT	XT
Staničeni		S	Fi-S	YM	XM
0.000	0.000	0.000	98.4732	328105.048	1224797.050
78.335	0.000	0.000	0.0000	0.000	0.000
		78.335	98.4732	0.000	0.000
78.335	0.000	0.000	98.4732	328026.736	1224795.171
0.000					

HLAVNÉ BODY - VETVA C

Staničenie	R	A	Fi-T	YH	XH
Rozdiel	T1	T2	D-Fi	YT	XT
Staničeni		S	Fi-S	YM	XM
0.000	0.000	0.000	399.3488	328059.882	1224796.040
204.348	0.000	0.000	0.0000	0.000	0.000
		204.348	399.3488	0.000	0.000
204.348	0.000	0.000	399.3488	328061.972	1224591.702
0.000					

Výškový systém: BPV
Súradnicový systém: S-JTSK

103-00 REKONŠTRUKCIA SEVERNEJ A MIEROVEJ ULICE

Objednávateľ:

MESTO DOBŠINÁ
Ulica SNP 554/20
049 25 Dobšiná

Vypracoval:	Ing. Stanislav Průch	Ing. Bartolomej Turoci
Zodp. projektant:	Ing. Ján Komorník	J. Cirbusovej 134/1
Technická kontrola:	Ing. Ján Komorník	082 72 Krivany
Stavba	IČO: 10666966	
REKONŠTRUKCIA ZÁHRADNEJ, MIEROVEJ A SEVERNEJ ULICE		
Dátum 04/2022		
Stupeň DOS		
Mierka 1:500		
Počet formátov 5xA4		
Príloha		
Č. prílohy Paré		

VYTYČOVACÍ VÝKRES

6.