


WD-1	WD-2	WD-3	WD-4
Wentylator Dachowy	Wentylator Dachowy	Wentylator Dachowy	Wentylator Dachowy
145 m <sup>3</sup> /h	80 m <sup>3</sup> /h	30 m <sup>3</sup> /h	50 m <sup>3</sup> /h
CSR-B EC U12 + LK 12 A	CSR-B EC U12 + LK 12 A	CSR-B EC U12 + LK 12 A	CSR-B EC U12 + LK 12 A
N=90W U=230V	N=27W U=230V	N=27W U=230V	N=27W U=230V
*1LE-25-125-1200	*1LE-25-125-1200	*1LE-25-125-1200	*1LE-25-125-1200
CAR0160	CAR0125	CAR0125	CAR0125
PDT 350-400 + PA-125	PDT 350-400 + PA-125	PDT 350-400 + PA-125	PDT 350-400 + PA-125

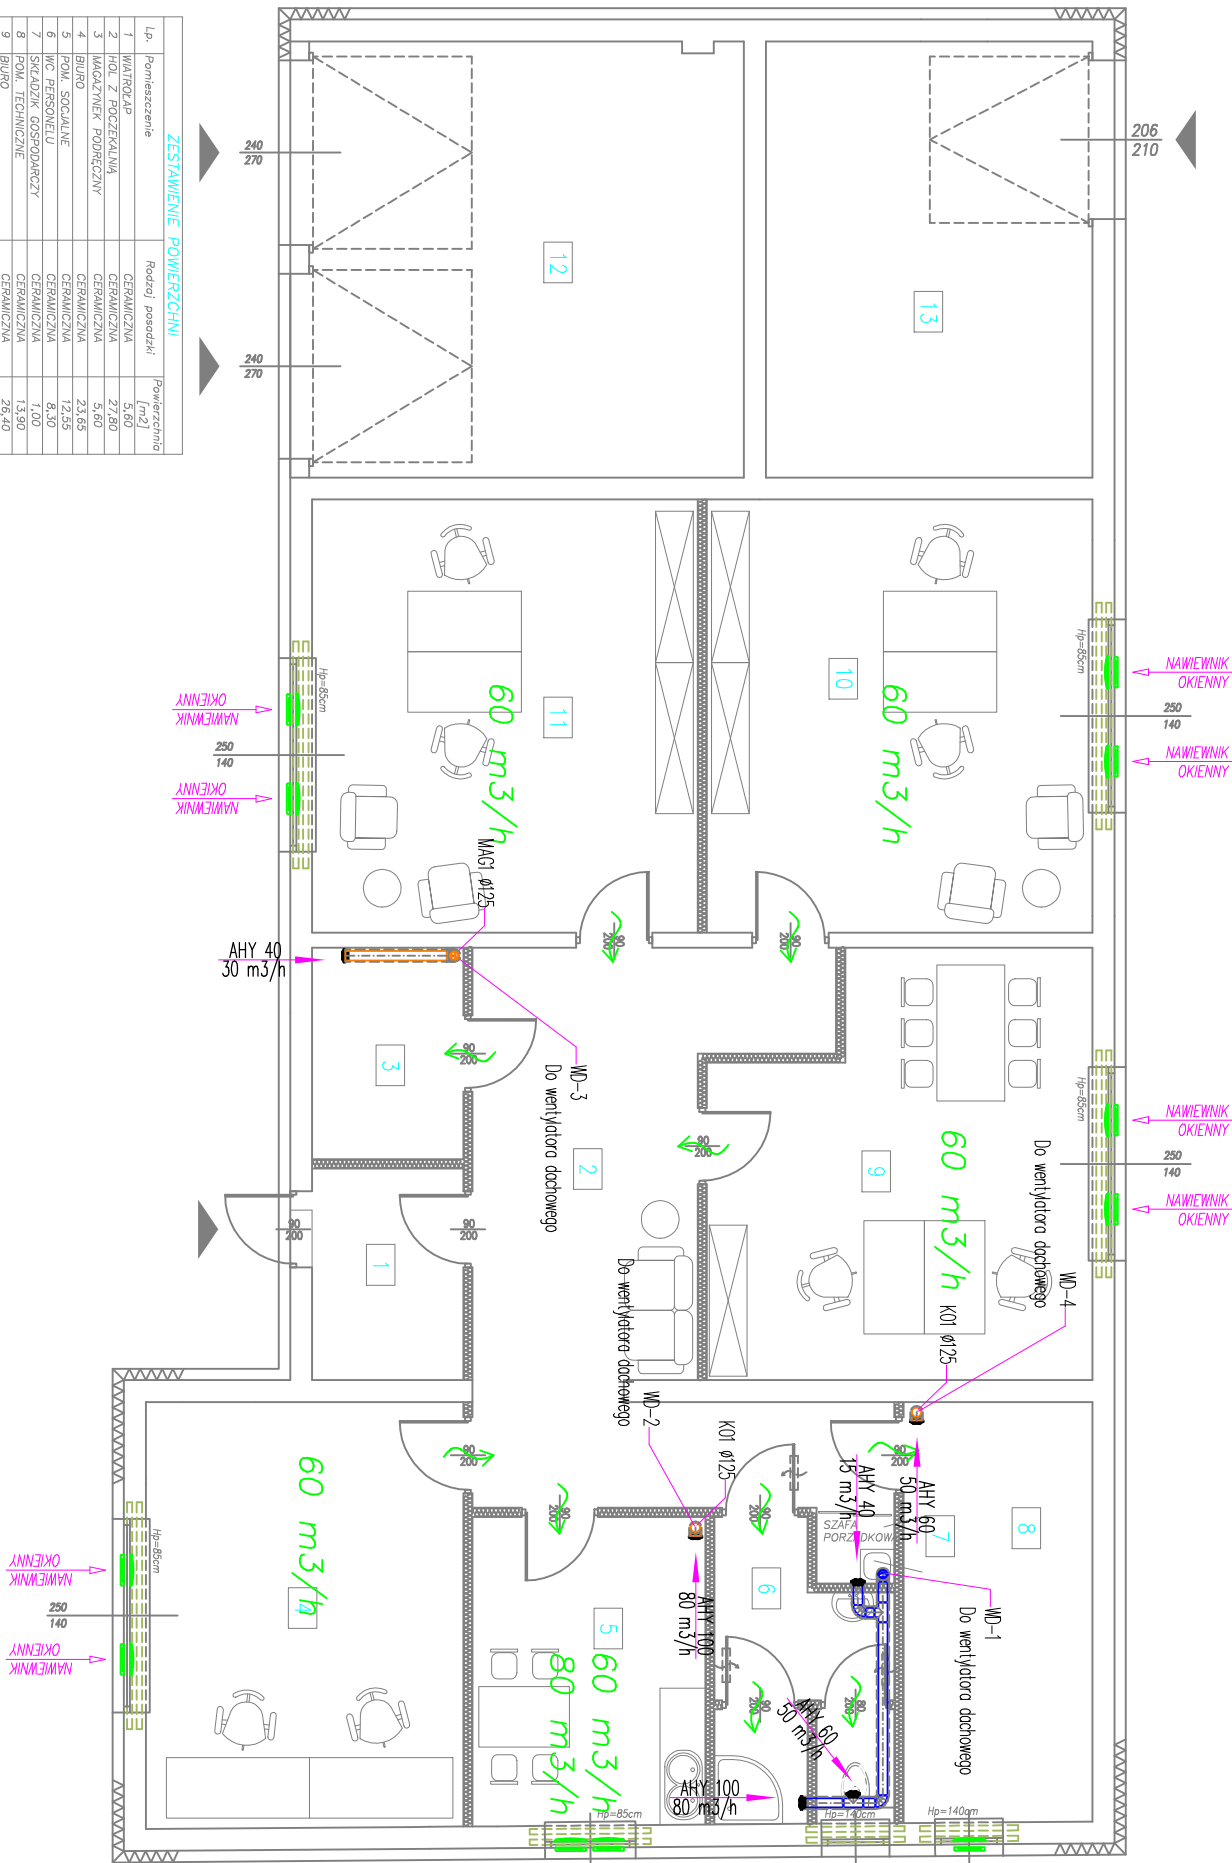

Nawietrzak okienny higrosterowany  
Kratka wywiewna higrosterowana

ZESTAWIENIE POWIERZCHNI		
Lp.	Pomieszczenie	Powierzchnia [m <sup>2</sup> ]
RAZEM		242,20

POWIERZCHNIA ZABUDOWY	277,15
KUBATURA (brutto) [m <sup>3</sup> ]	938,00

<b>archez</b> ZOBOWIĄZANIE STANOWISKO			
UL. KRASIŃSKIEGO 60, 42-600 TARNÓWSKIE GÓRY, TEL. 0660-686-295			
Investor:	PGL LASY PAŃSTWOWE	Data:	
Adres obiektu:	NADLEŚNICTWO ŚWIERKLANIEC 42-622 ŚWIERKLANIEC, UL. OŚWIECIMSKA 19	05.2022	
Projekt:	PROJEKT PRZEBUDOWY I ADAPTACJI ISTNIEJĄCEGO BUDYNKU MAGAZYNOWO-GARAŻOWEGO NA BUDYNEK BIUROWO-GARAŻOWY	Branża: Projekt Techniczny	
Tytuł rysunku:	Instalacja wentylacji – rzut portieru	Skala:	
Zespół projektowy:	MGR INŻ. KRZYSZTOF NOWAK UPR.NR SLK/8577/PWBS/19	Nr rys.	
			IS-1