


PÔDORYS STRECHY 1:50

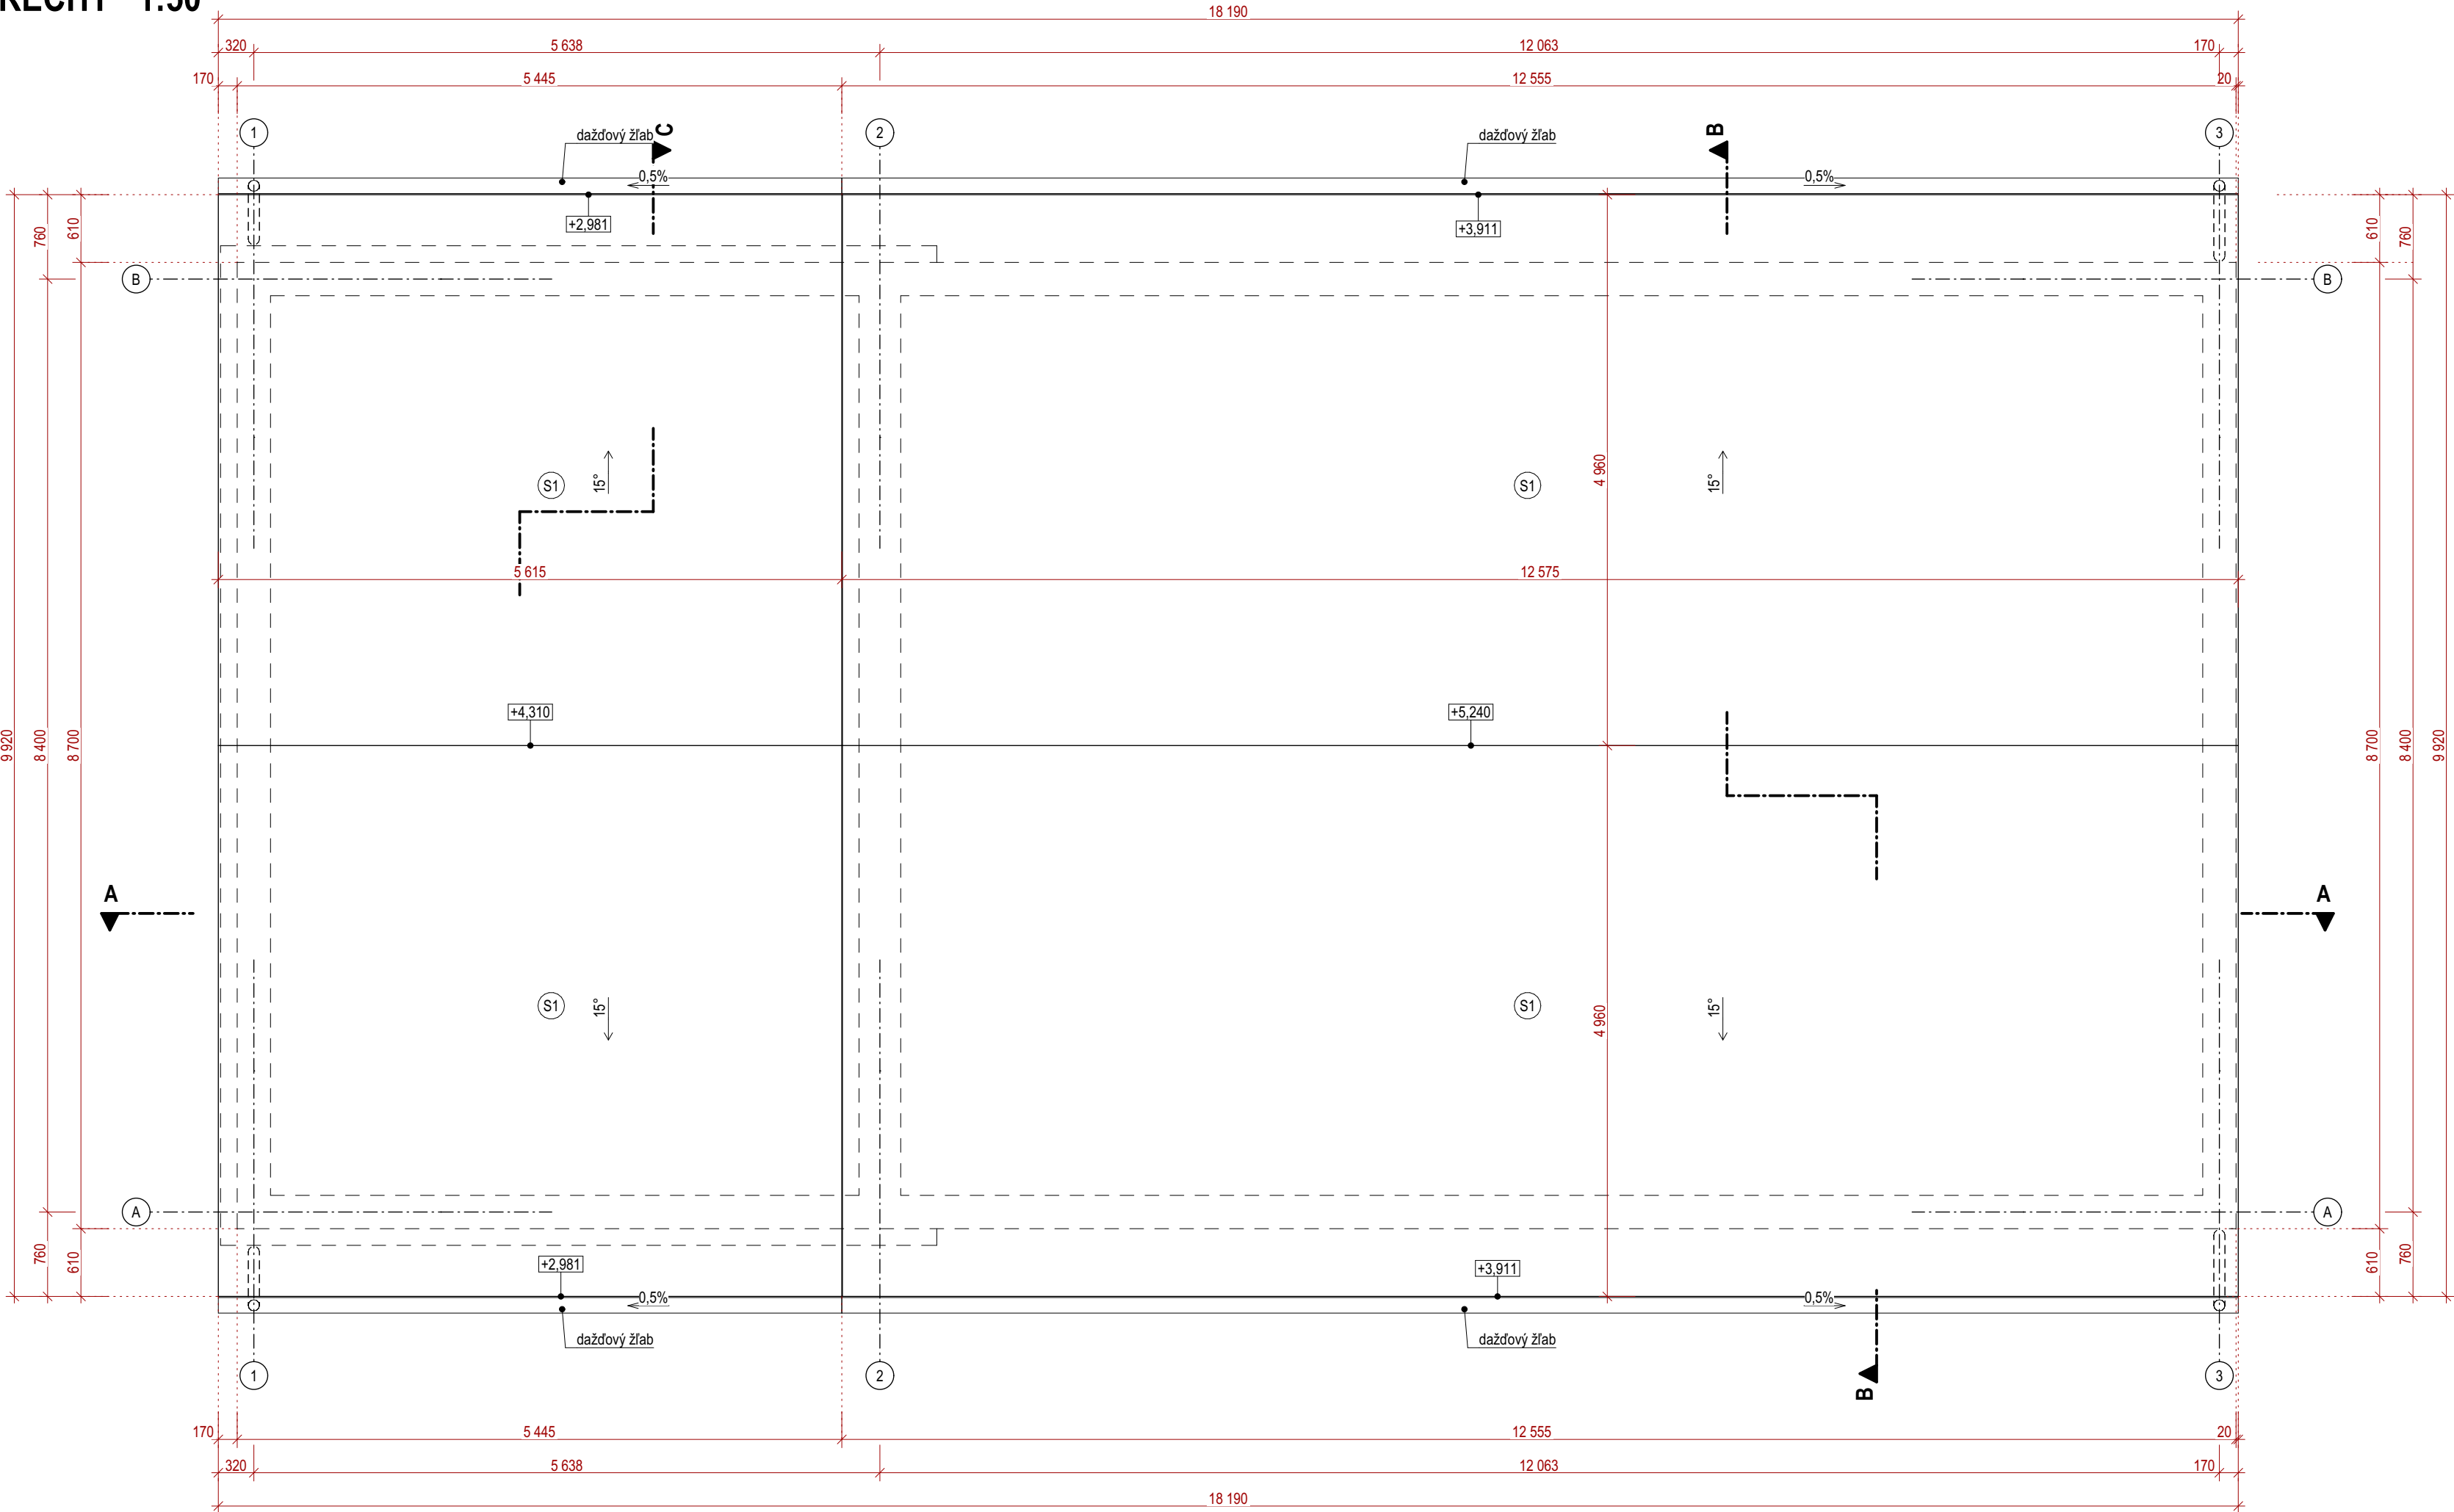


POZNÁMKY

Plocha strešných rovin = cca 191 m²  
Dĺžka strešných hrebeňov = 18,54 m

- skladby podláh, stien, podhládov viď časť PD Skladby konštrukčných vrstiev
- špecifikácia nosných konštrukcií vrátane tvaru a rozmerov viď časť PD Statika
- stavebné prestupy cez nenosné konštrukcie viď príslušné časti PD profesii
- stavebné prestupy cez nosné konštrukcie je nutné overiť v PD profesii
- všetky prípadné zmeny a kolízie konzultovať s hlavným inžinierom projektu
- všetky rozmery vyplývajúce z PD pred výrobou a započatím prác zamerať na stavbe!!!
- počas výstavby je nutné dodržať všetky technologické predpisy uvádzané výrobcami!!

PROJEKT PRE STAVEBNÉ POVOLENIE NESLÚŽI NA REALIZÁCIU STAVBY!

Všetky navrhované vlastnosti materiálov je možné nahradit' obdobnými materiálmi s rovnakými stavebnotechnickými a fyzikálnymi vlastnosťami iných certifikovaných výrobcov. Každú zmenu oproti tomuto projektu je nutné odsúhlasit' so zodpovedným projektantom. Projektanti nezodpovedajú za chyby vzniknuté nedodržaním náplne a pokynov tejto PD, preto je potrebné každú zmenu vopred konzultovať s projektantmi. V prípade nejasností kontaktovať projektanta. Projekt počítat', zverejniť, rozmnožiť, používať na účely inej stavby, ukázať z neho odpisy, výpisy alebo kopie bez písomného súhlasu autorov je porušenie platných práv!

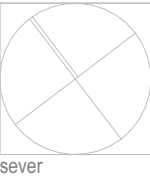

124,80  
m n.m. = ± 0,000

stavebník	Obec Hviezdoslavov, Hviezdoslavov č. 8, 930 41 Hviezdoslavov			VISIA®
generálny projektant	VISIA s.r.o., Sládkovičova 2052/50A, 927 01 Šaľa			
zodpovedný projektant	Ing. Ladislav Chatrnúch	číslo revízie		
autor	Ing. Michal Klenovič, Ing. Ladislav Chatrnúch	dátum revízie		
vypracoval	Ing. Michal Klenovič	stupeň	DUR a DSP	
kontroloval	Ing. Peter Fülöp	dátum	07/2022	
profesia	architektúra	číslo zákazky	081CC060522	
názov stavby	Zberný dvor Hviezdoslavov			
miesto stavby	p.č. 380/3, k.ú. Hviezdoslavov	mierka	1:50	
stavebný objekt	SO 101	formát	735x297	
názov výkresu	PÔDORYS STRECHY	číslo výkresu	D1-101-03	