




Ihrisko Krásna Hôrka

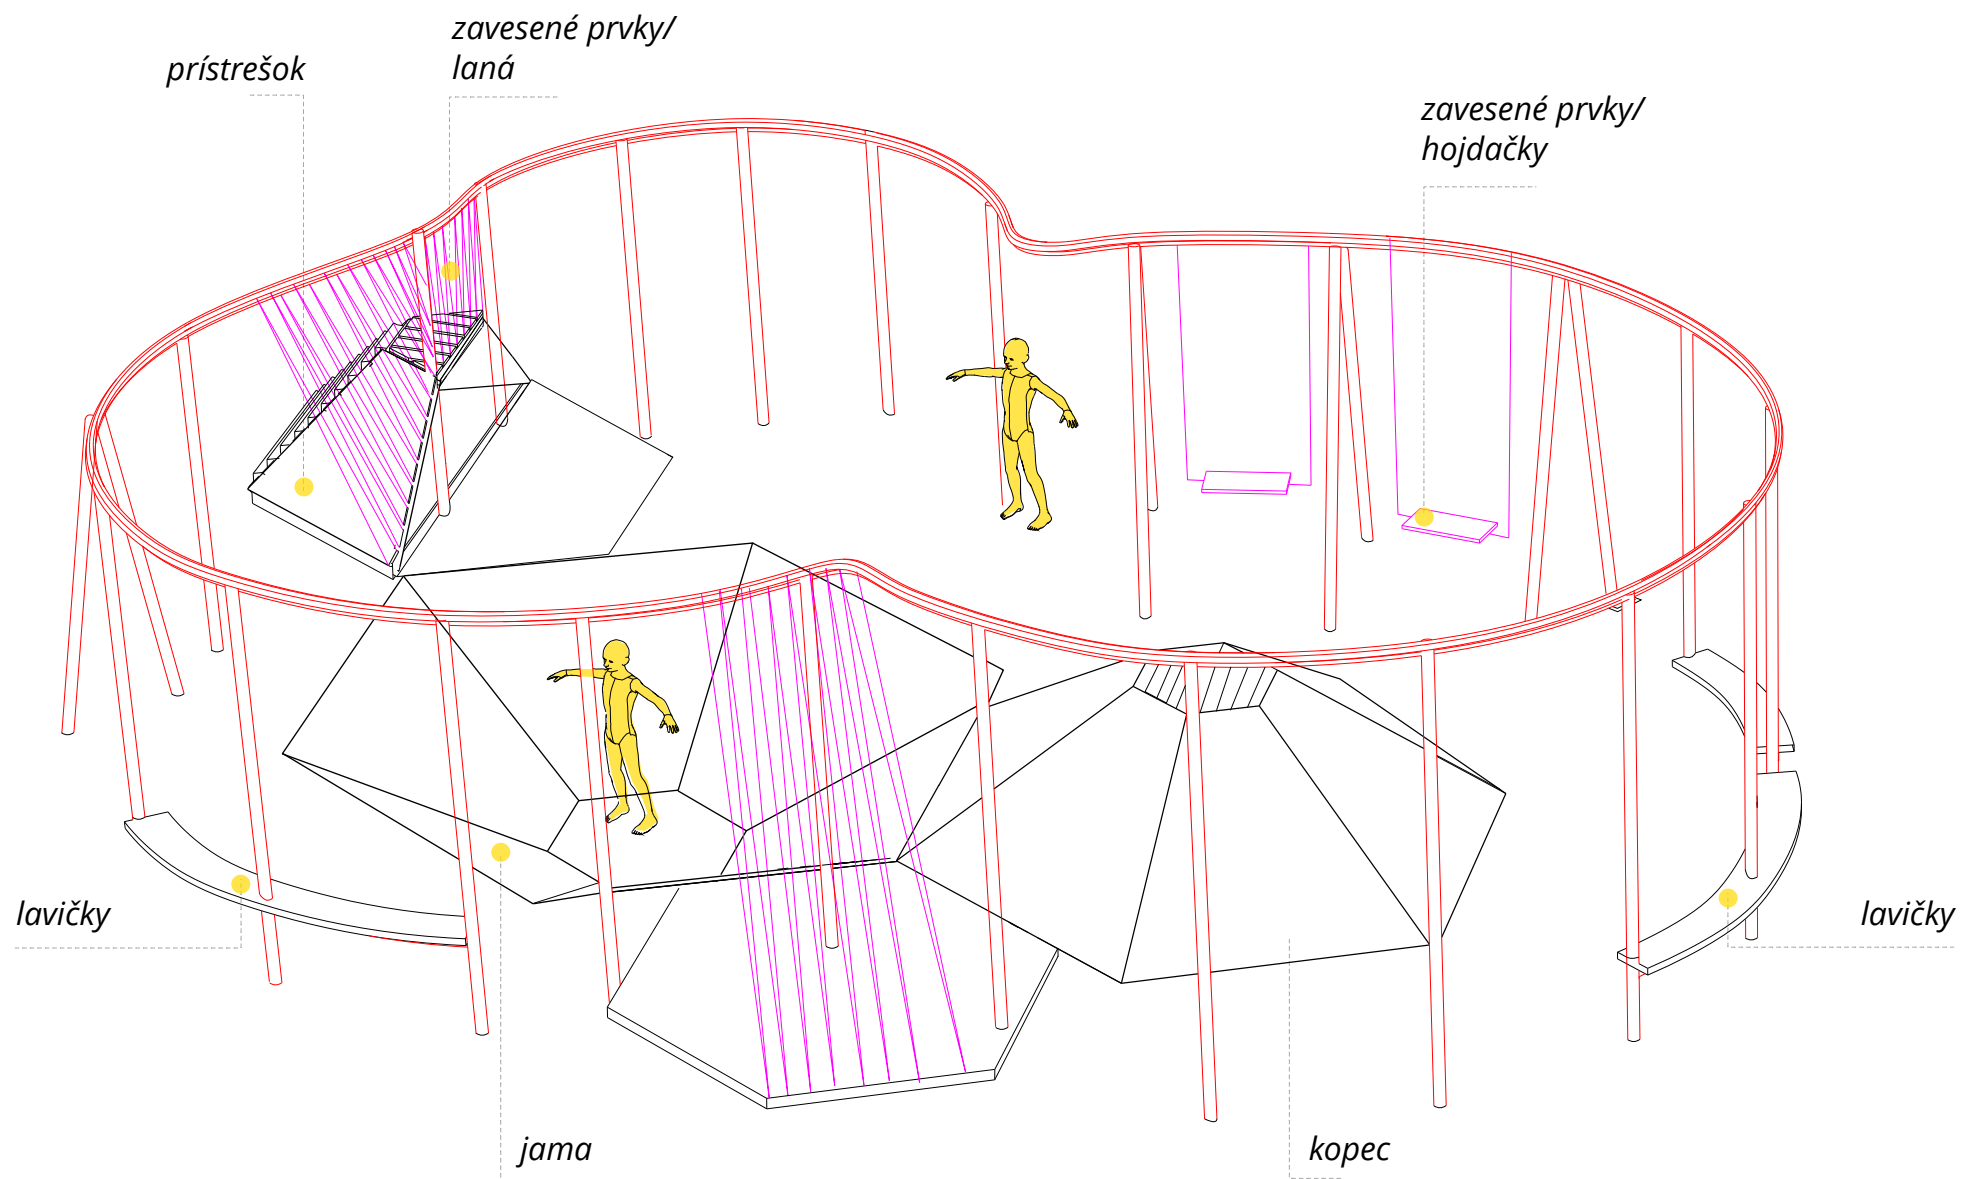


perspektíva

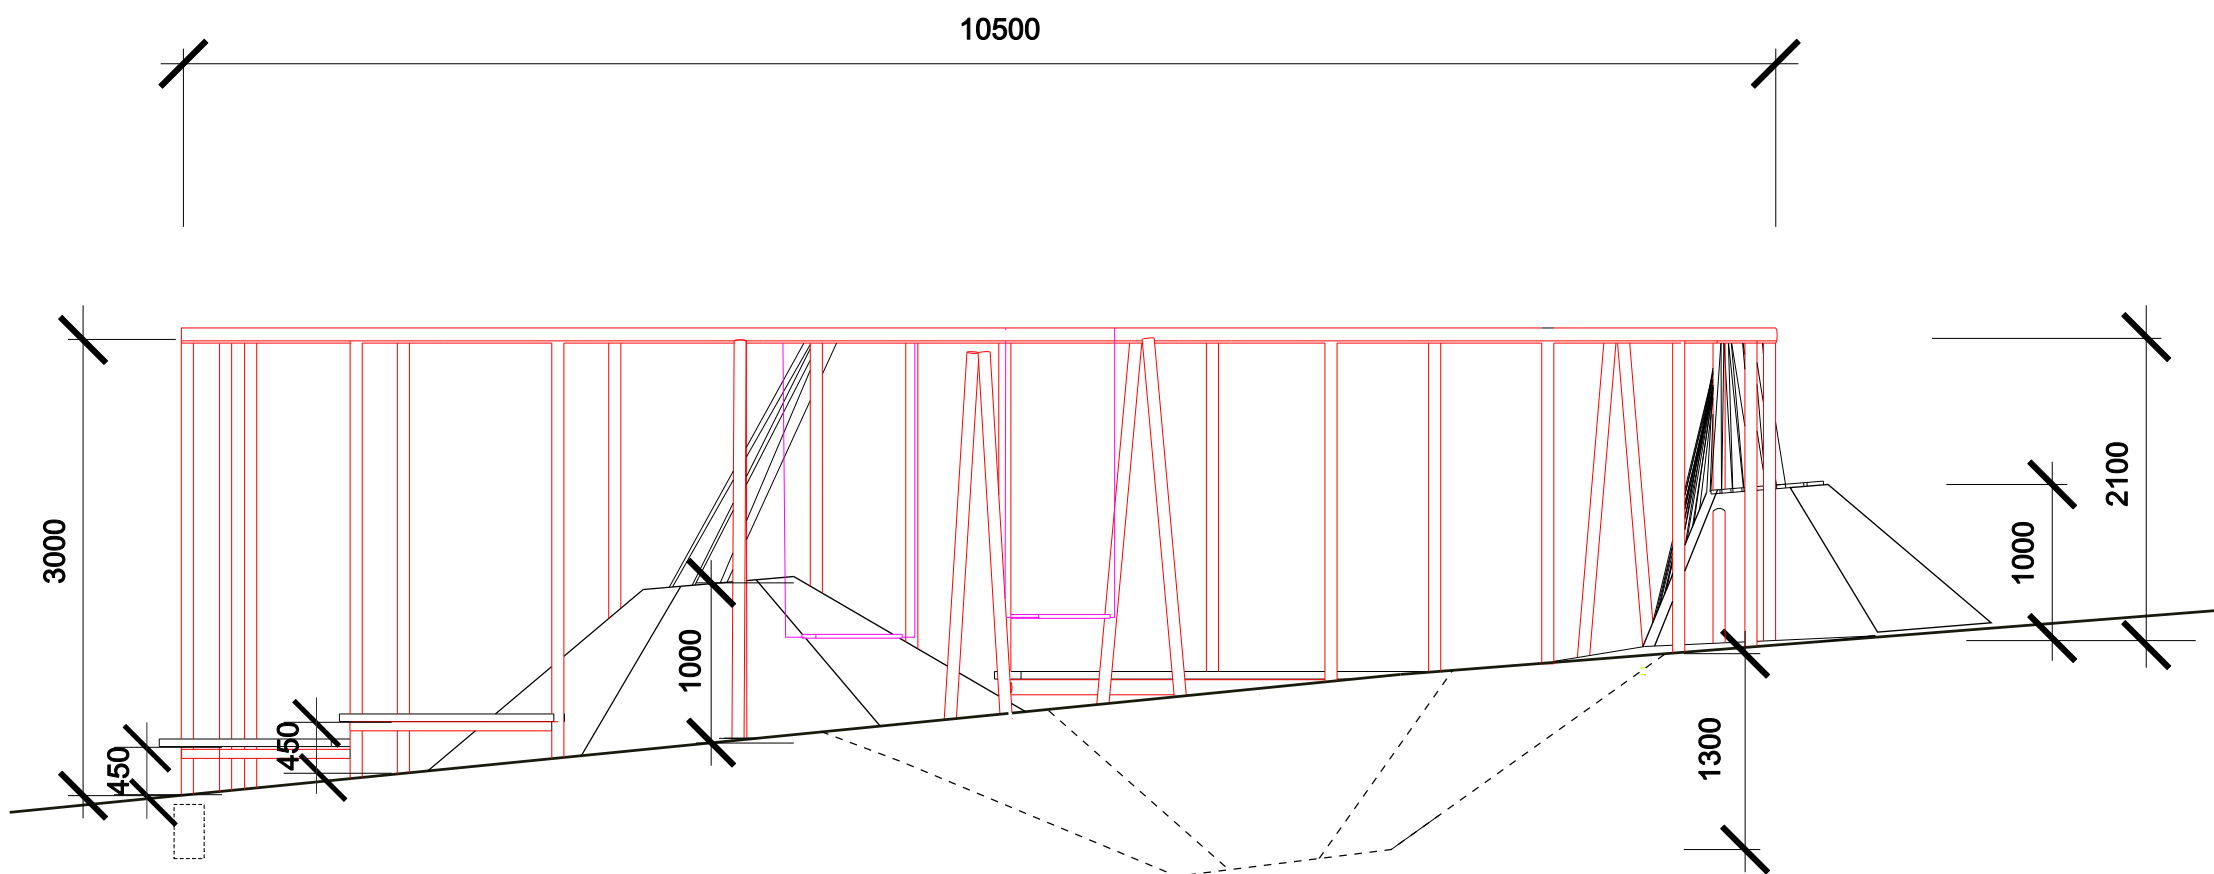


pohľad zboku M 1:50

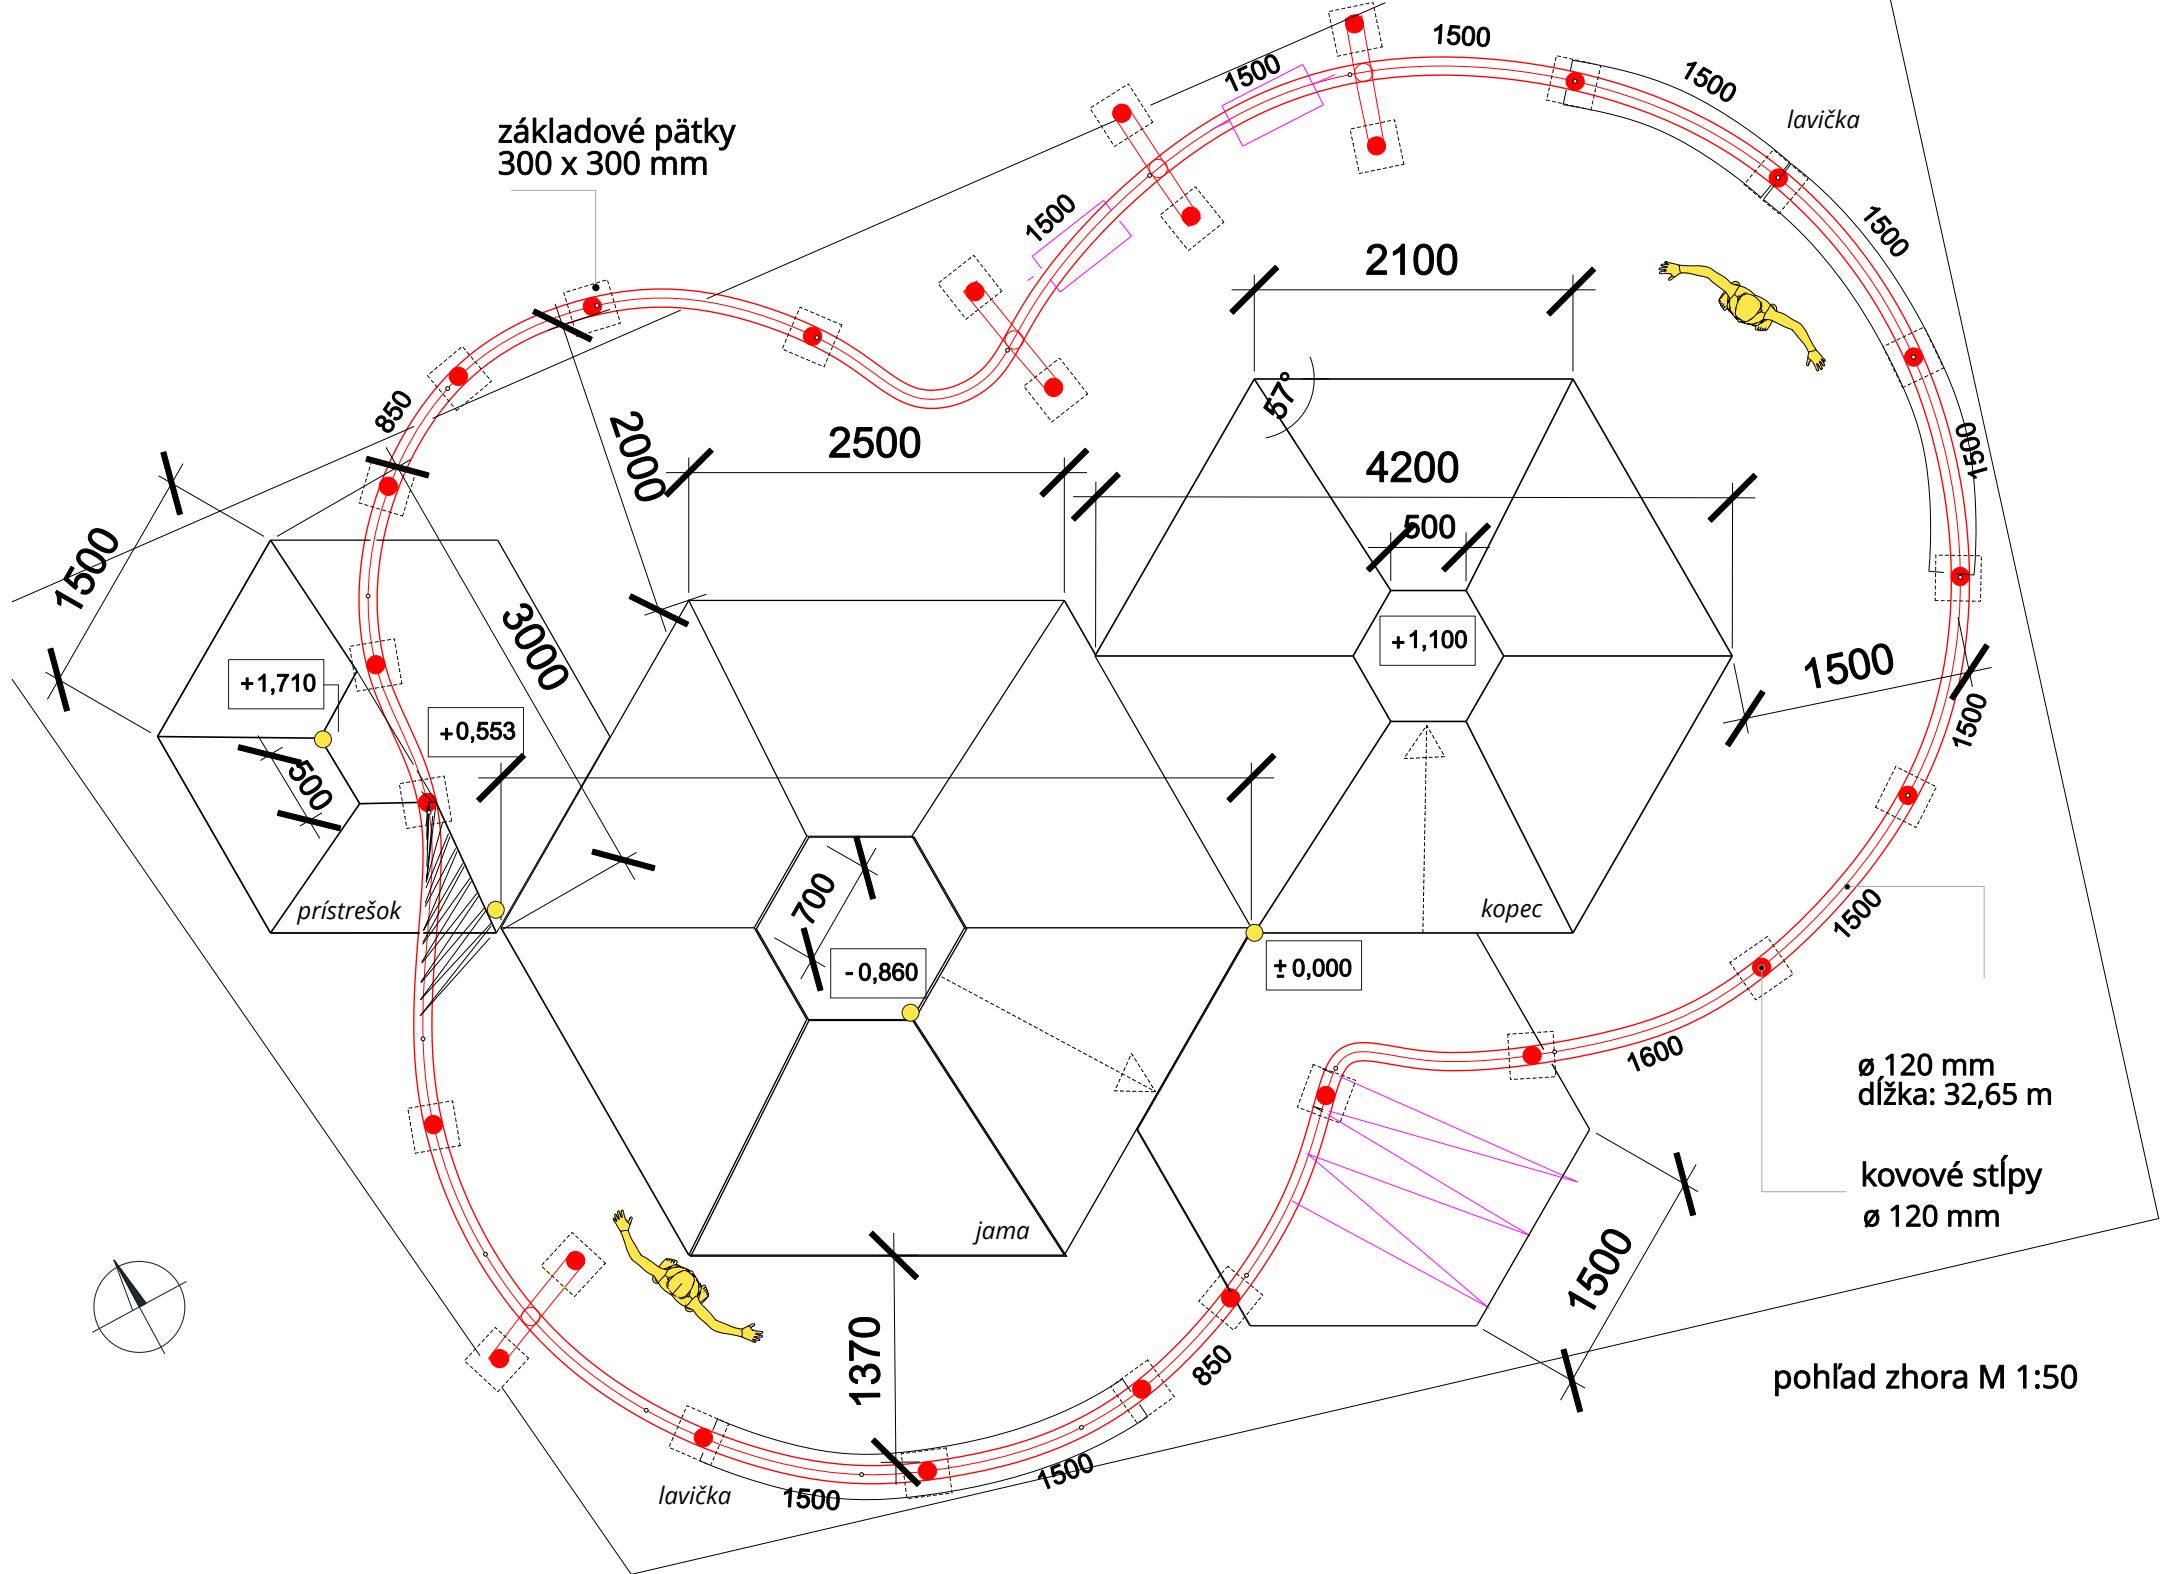


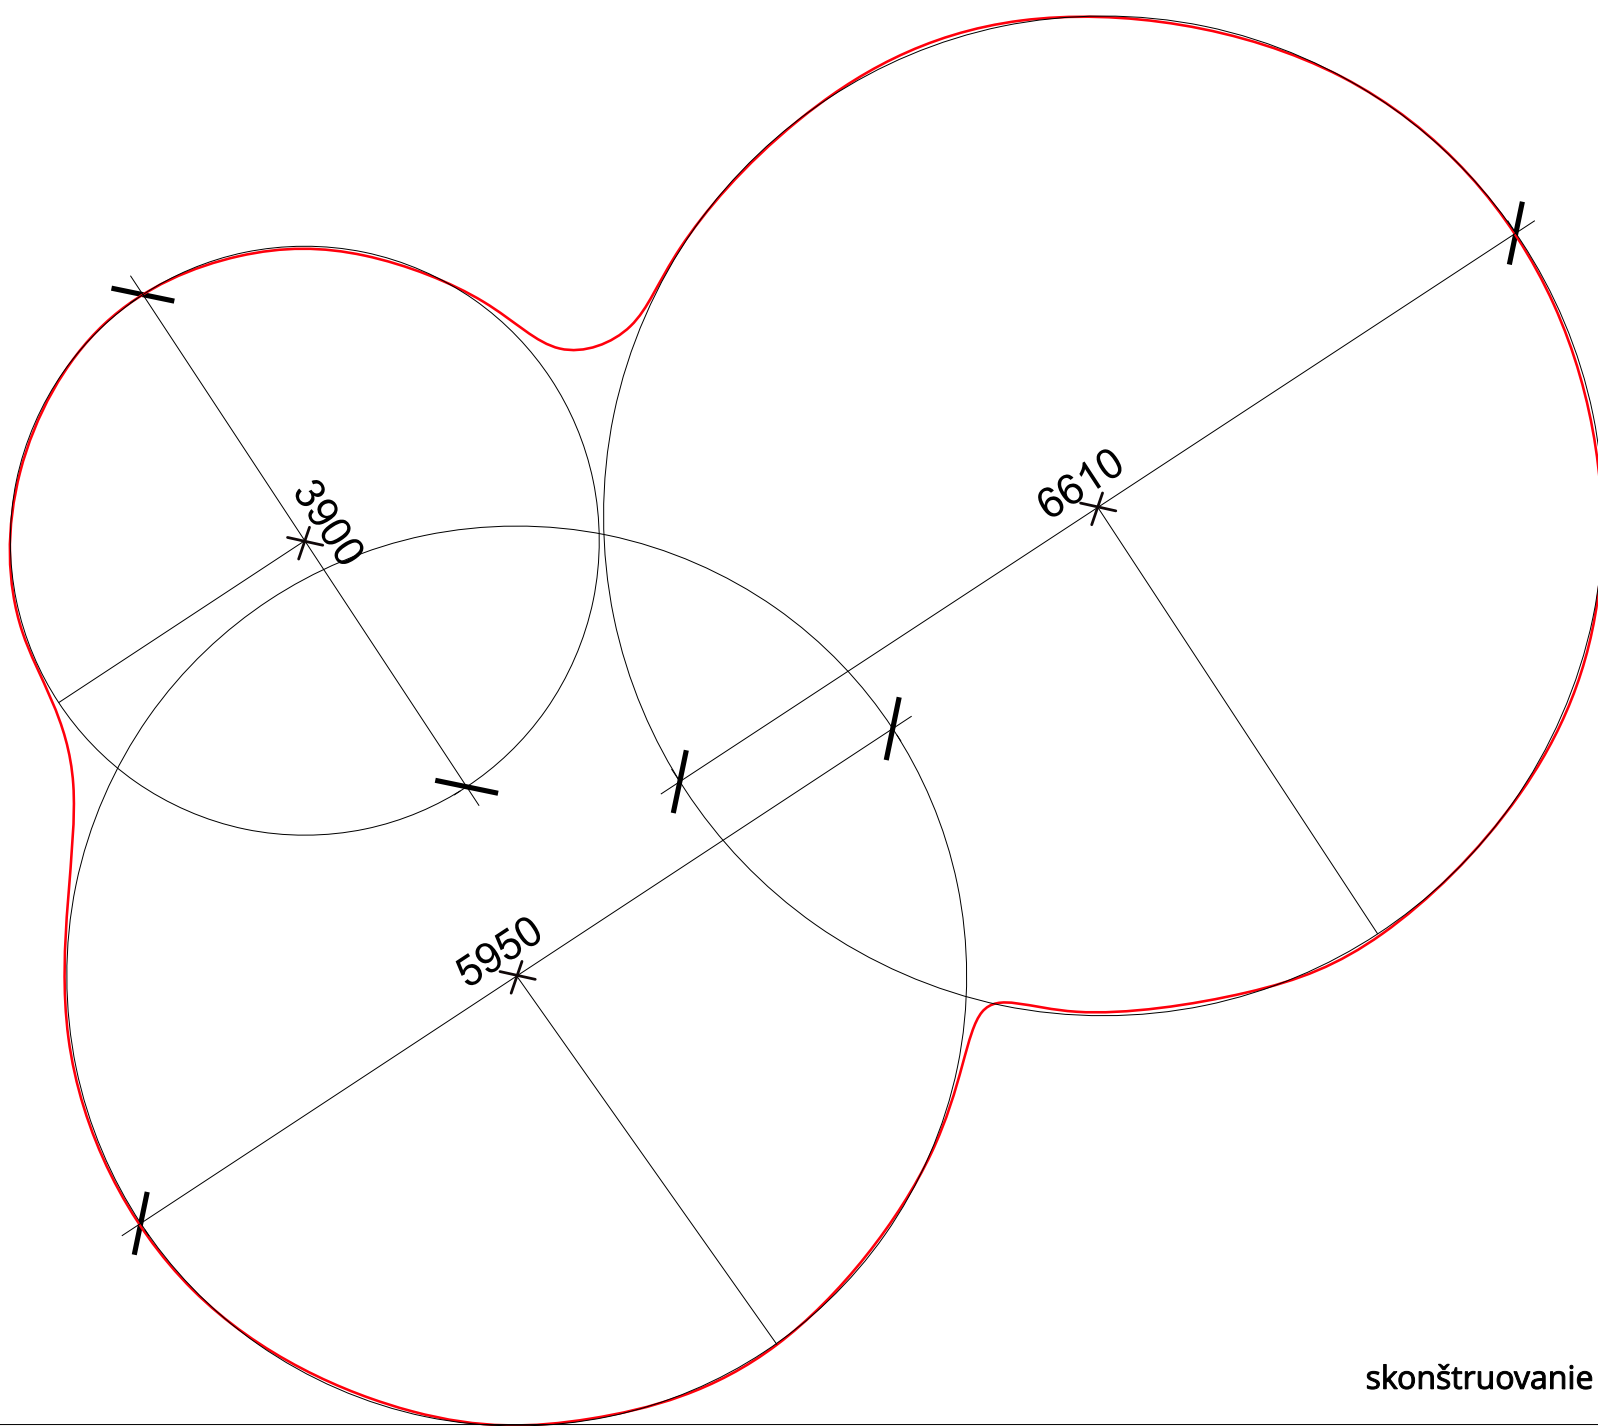



skonštruovanie krivky M 1:50

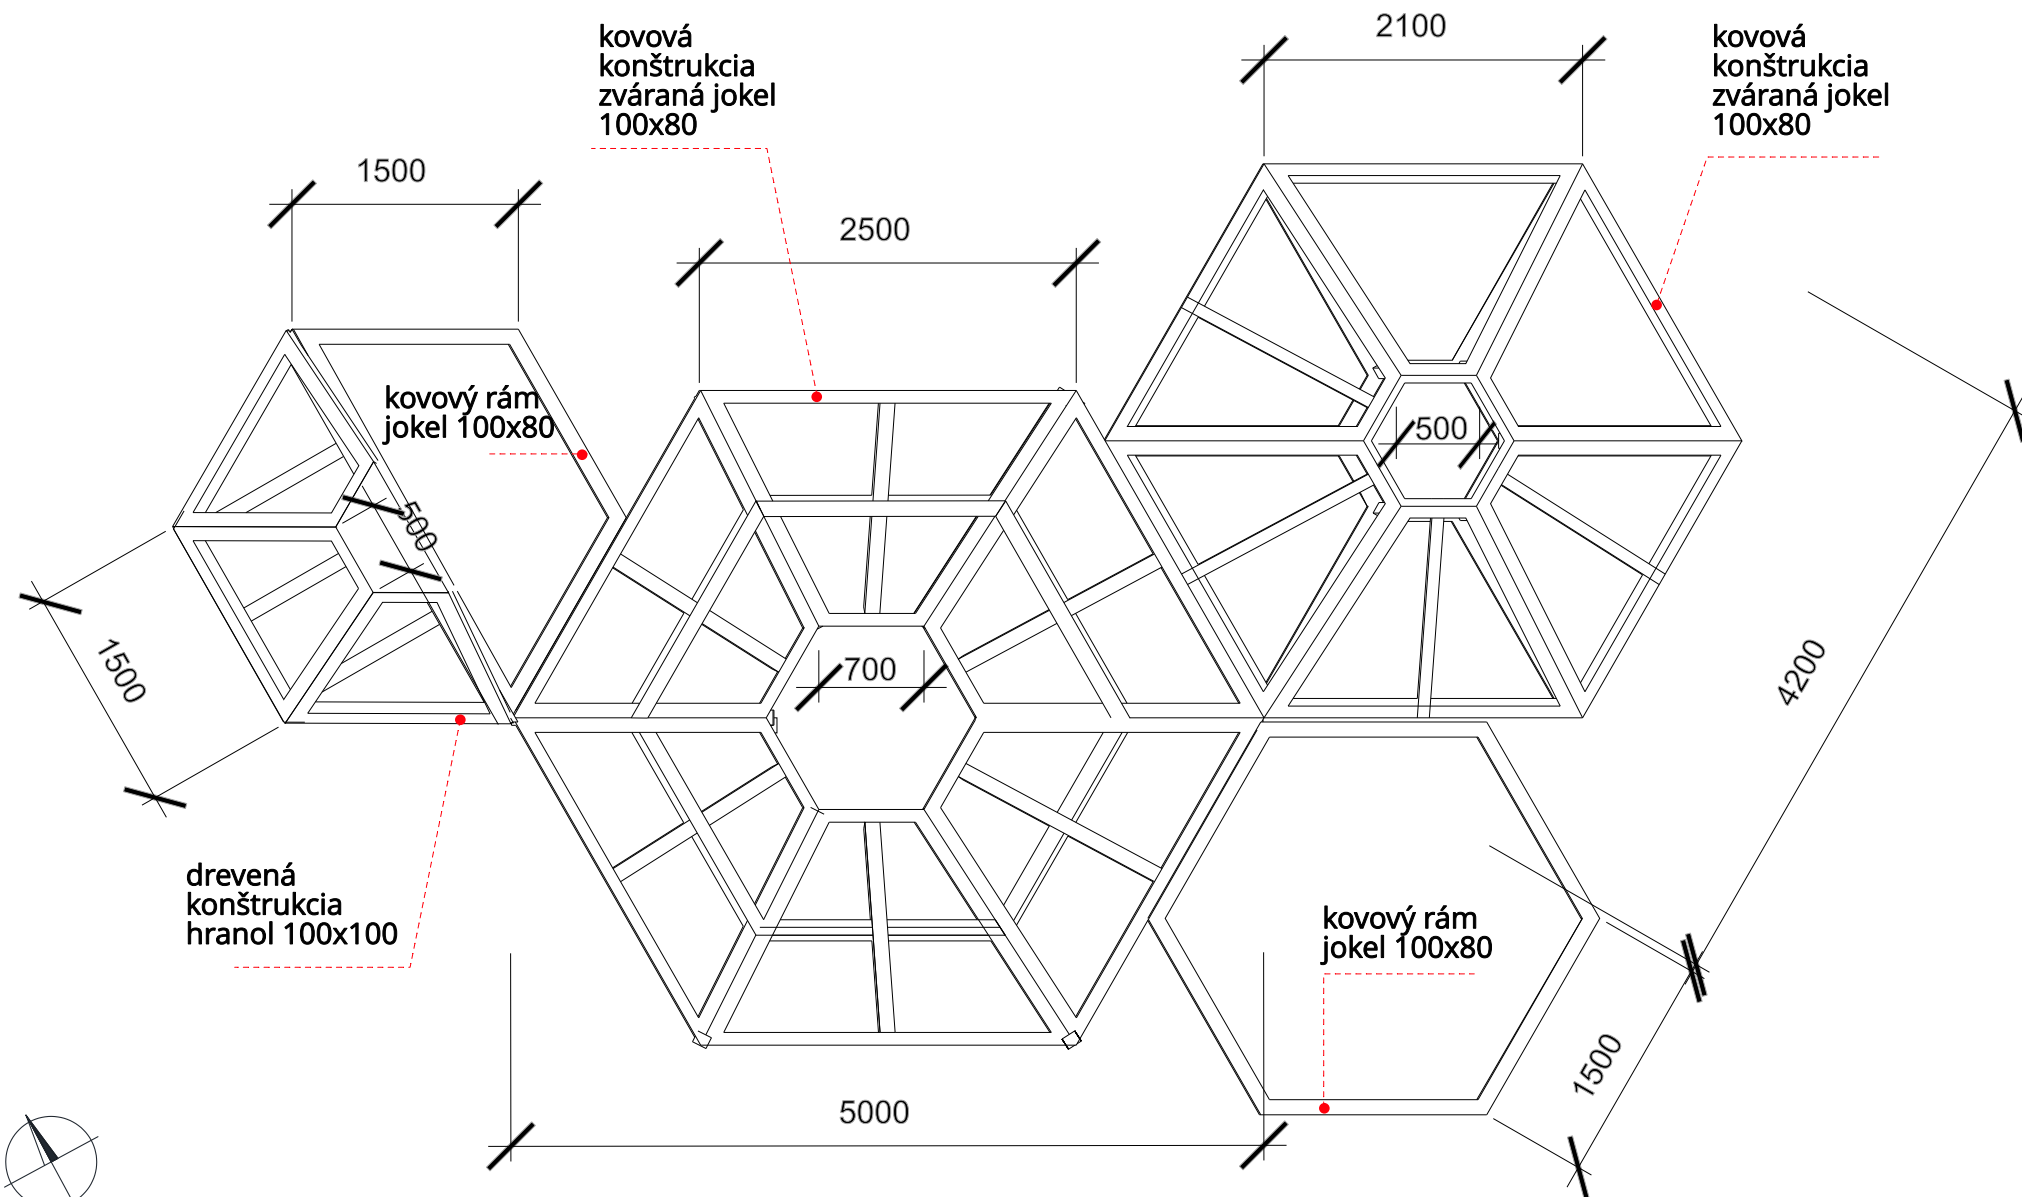

návrh konštrukcie _ pohľad zhora M 1:50

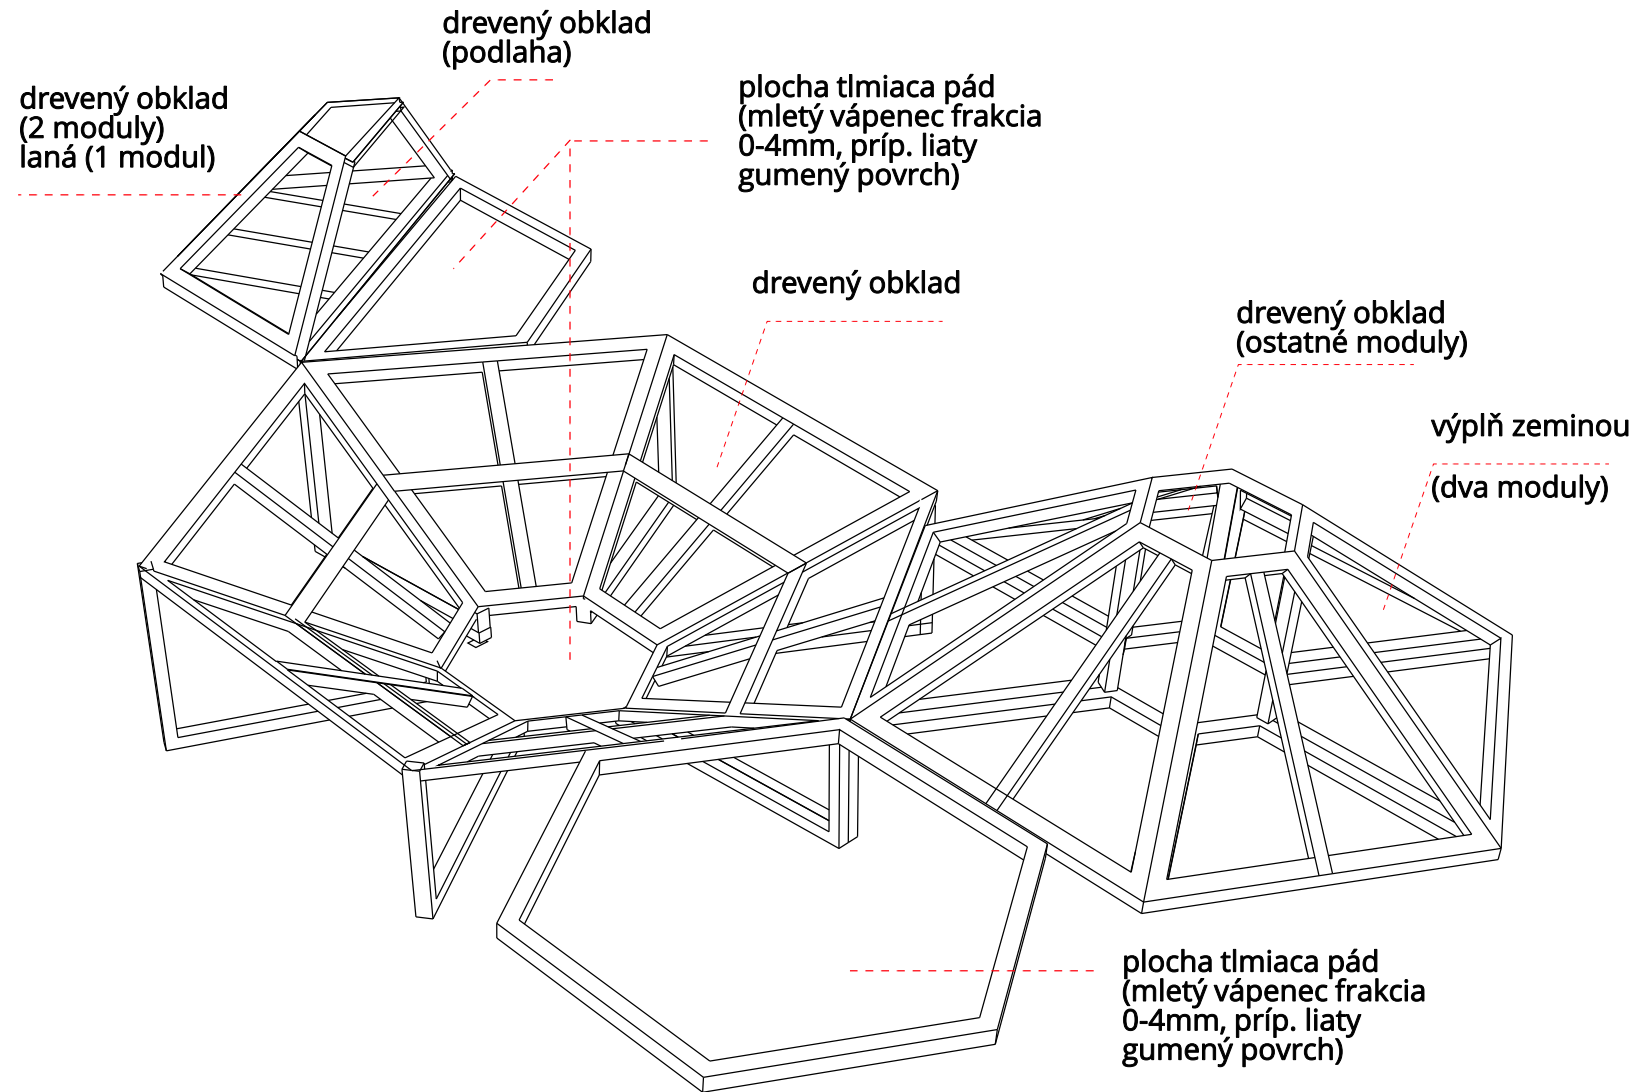


návrh konštrukcie + popis obkladov, perspektíva

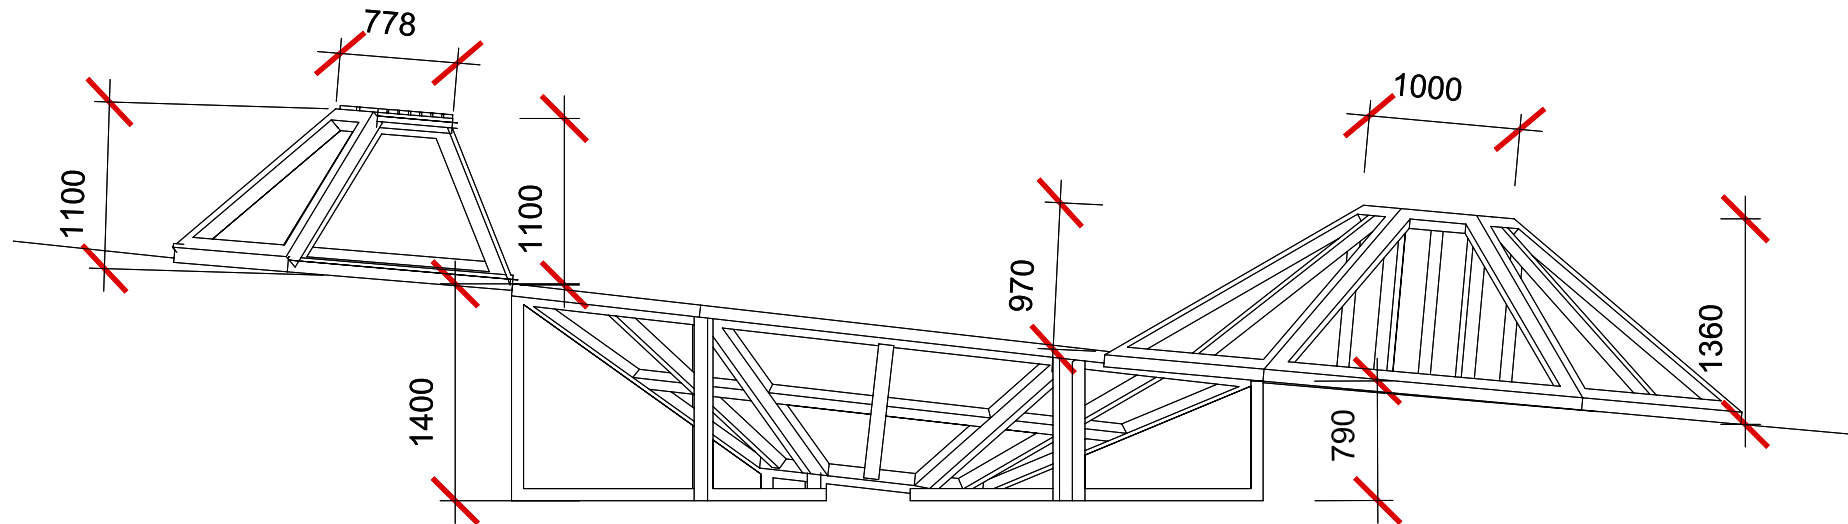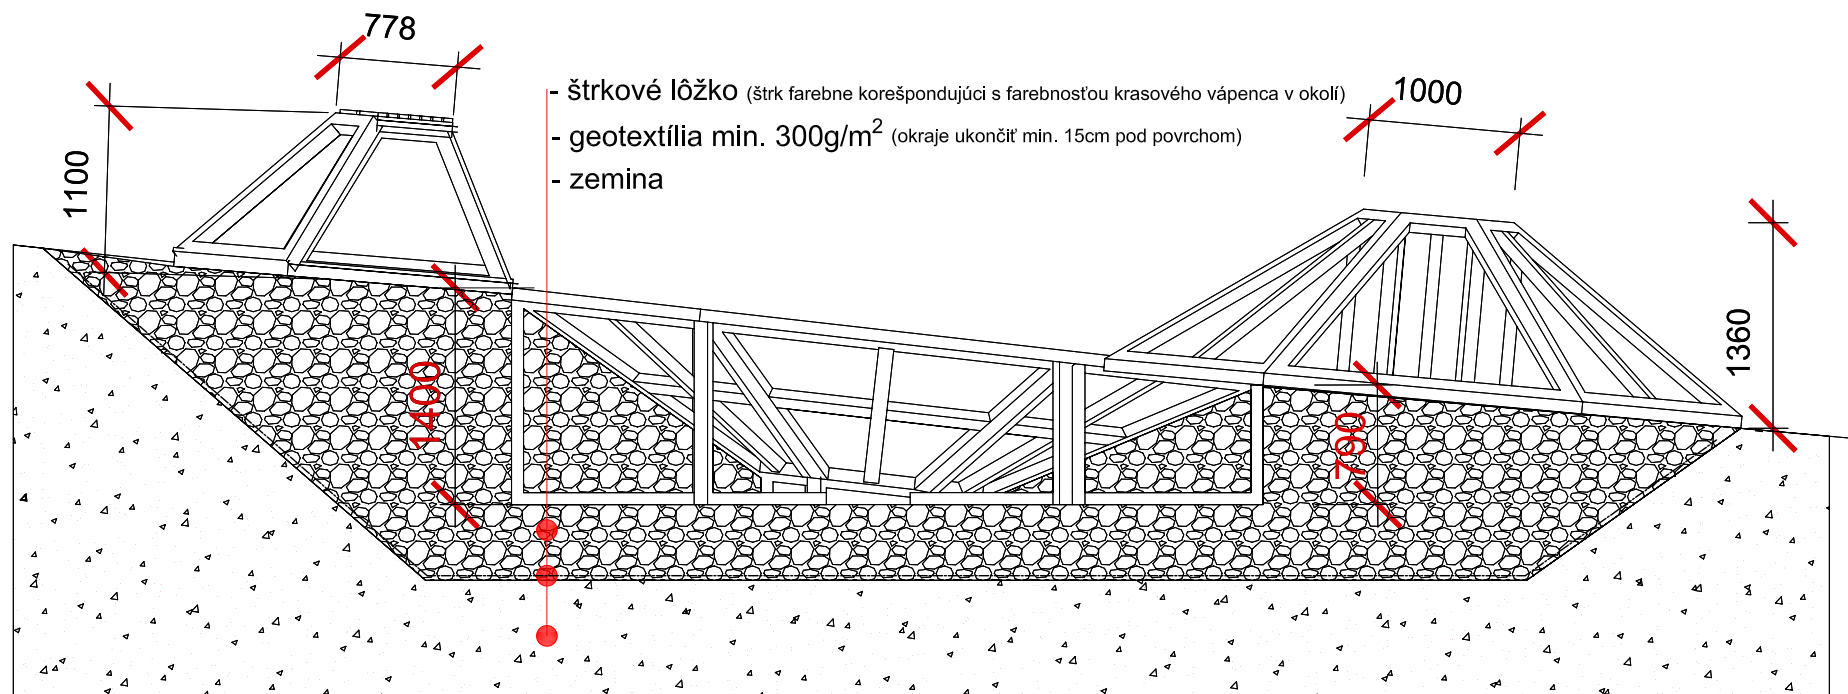

rezopohľady, M 1:50

01.

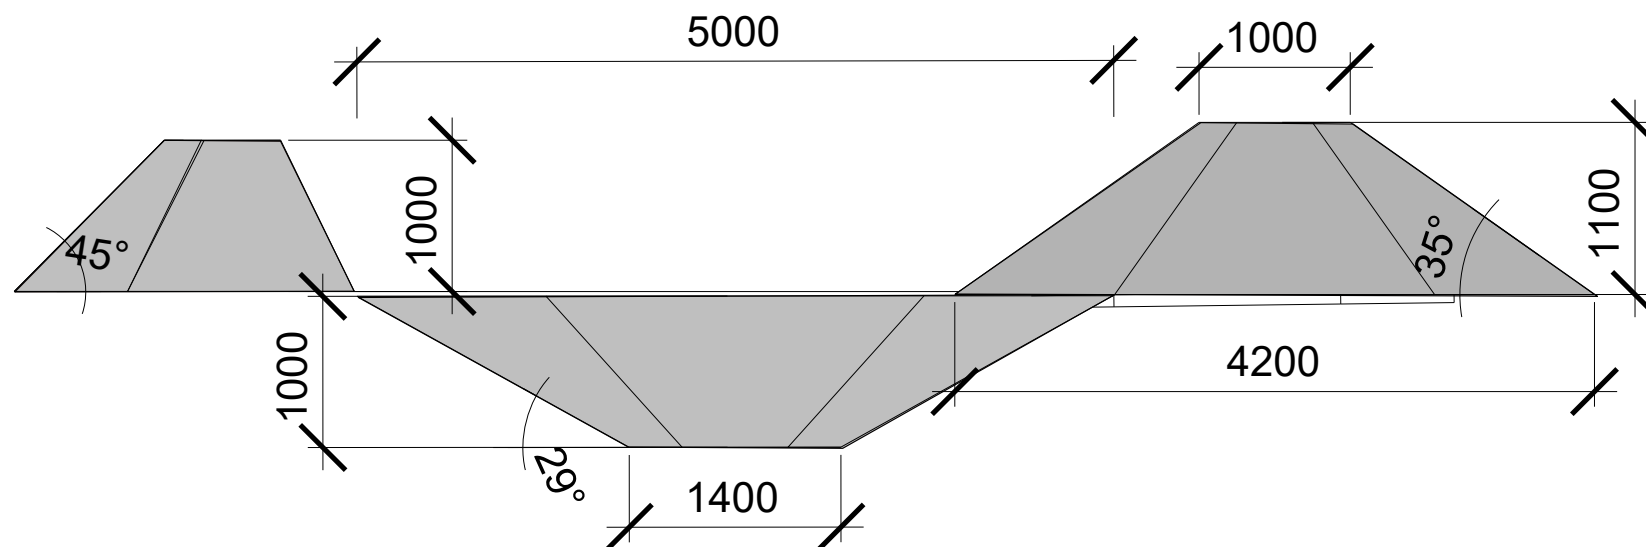

02.


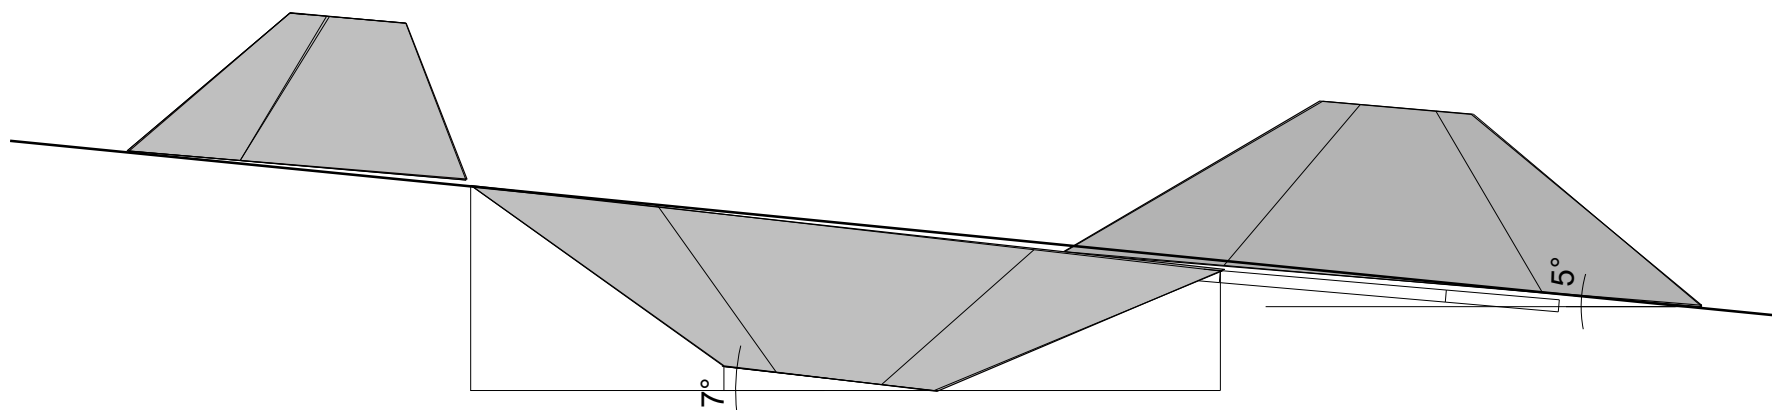


schéma natočenia, M 1:50


prístrešok:

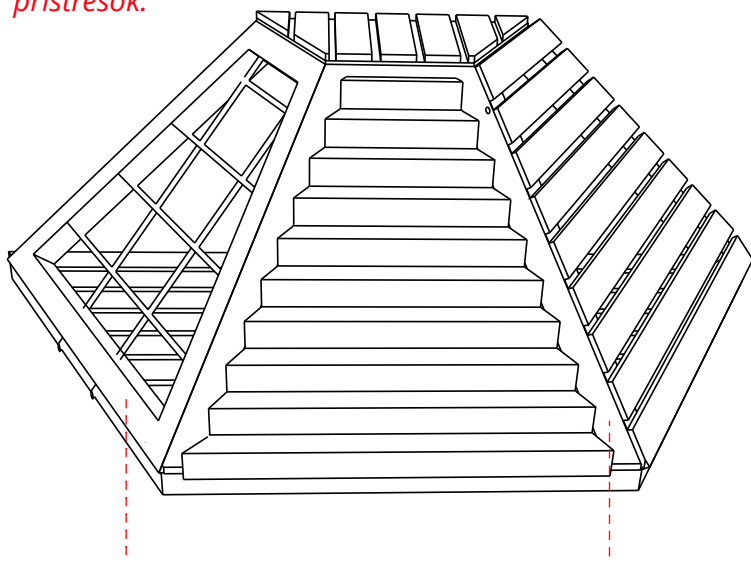

drevená konštrukcia z
hranolov 100 x 100


jama a kopec:

hladký obklad z dosák

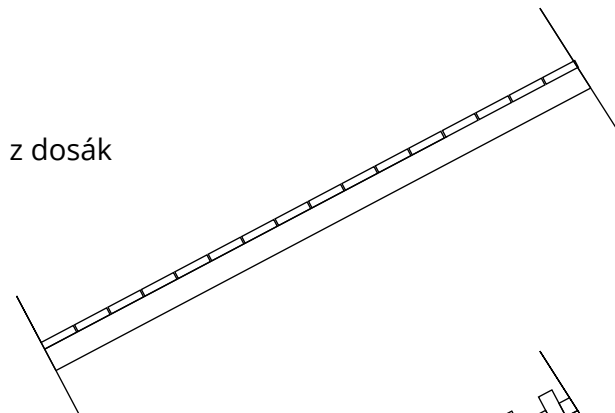


štruktúra z hranolov
100 x 50 mm

A

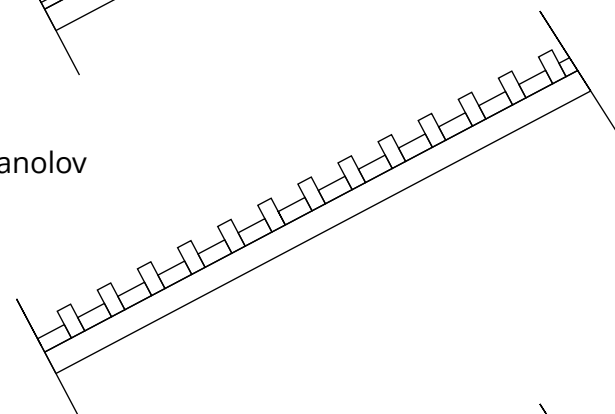

štruktúra z hranolov
100 x 50 mm

B

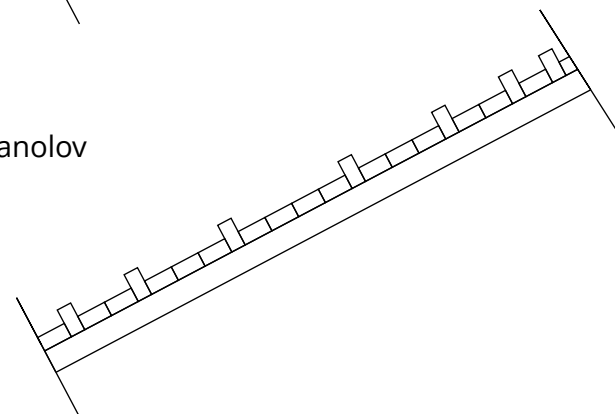

schémy obkladov, M 1:25