


VÝSTUŽ D 101 PRI OBOCH POVRCHOCH

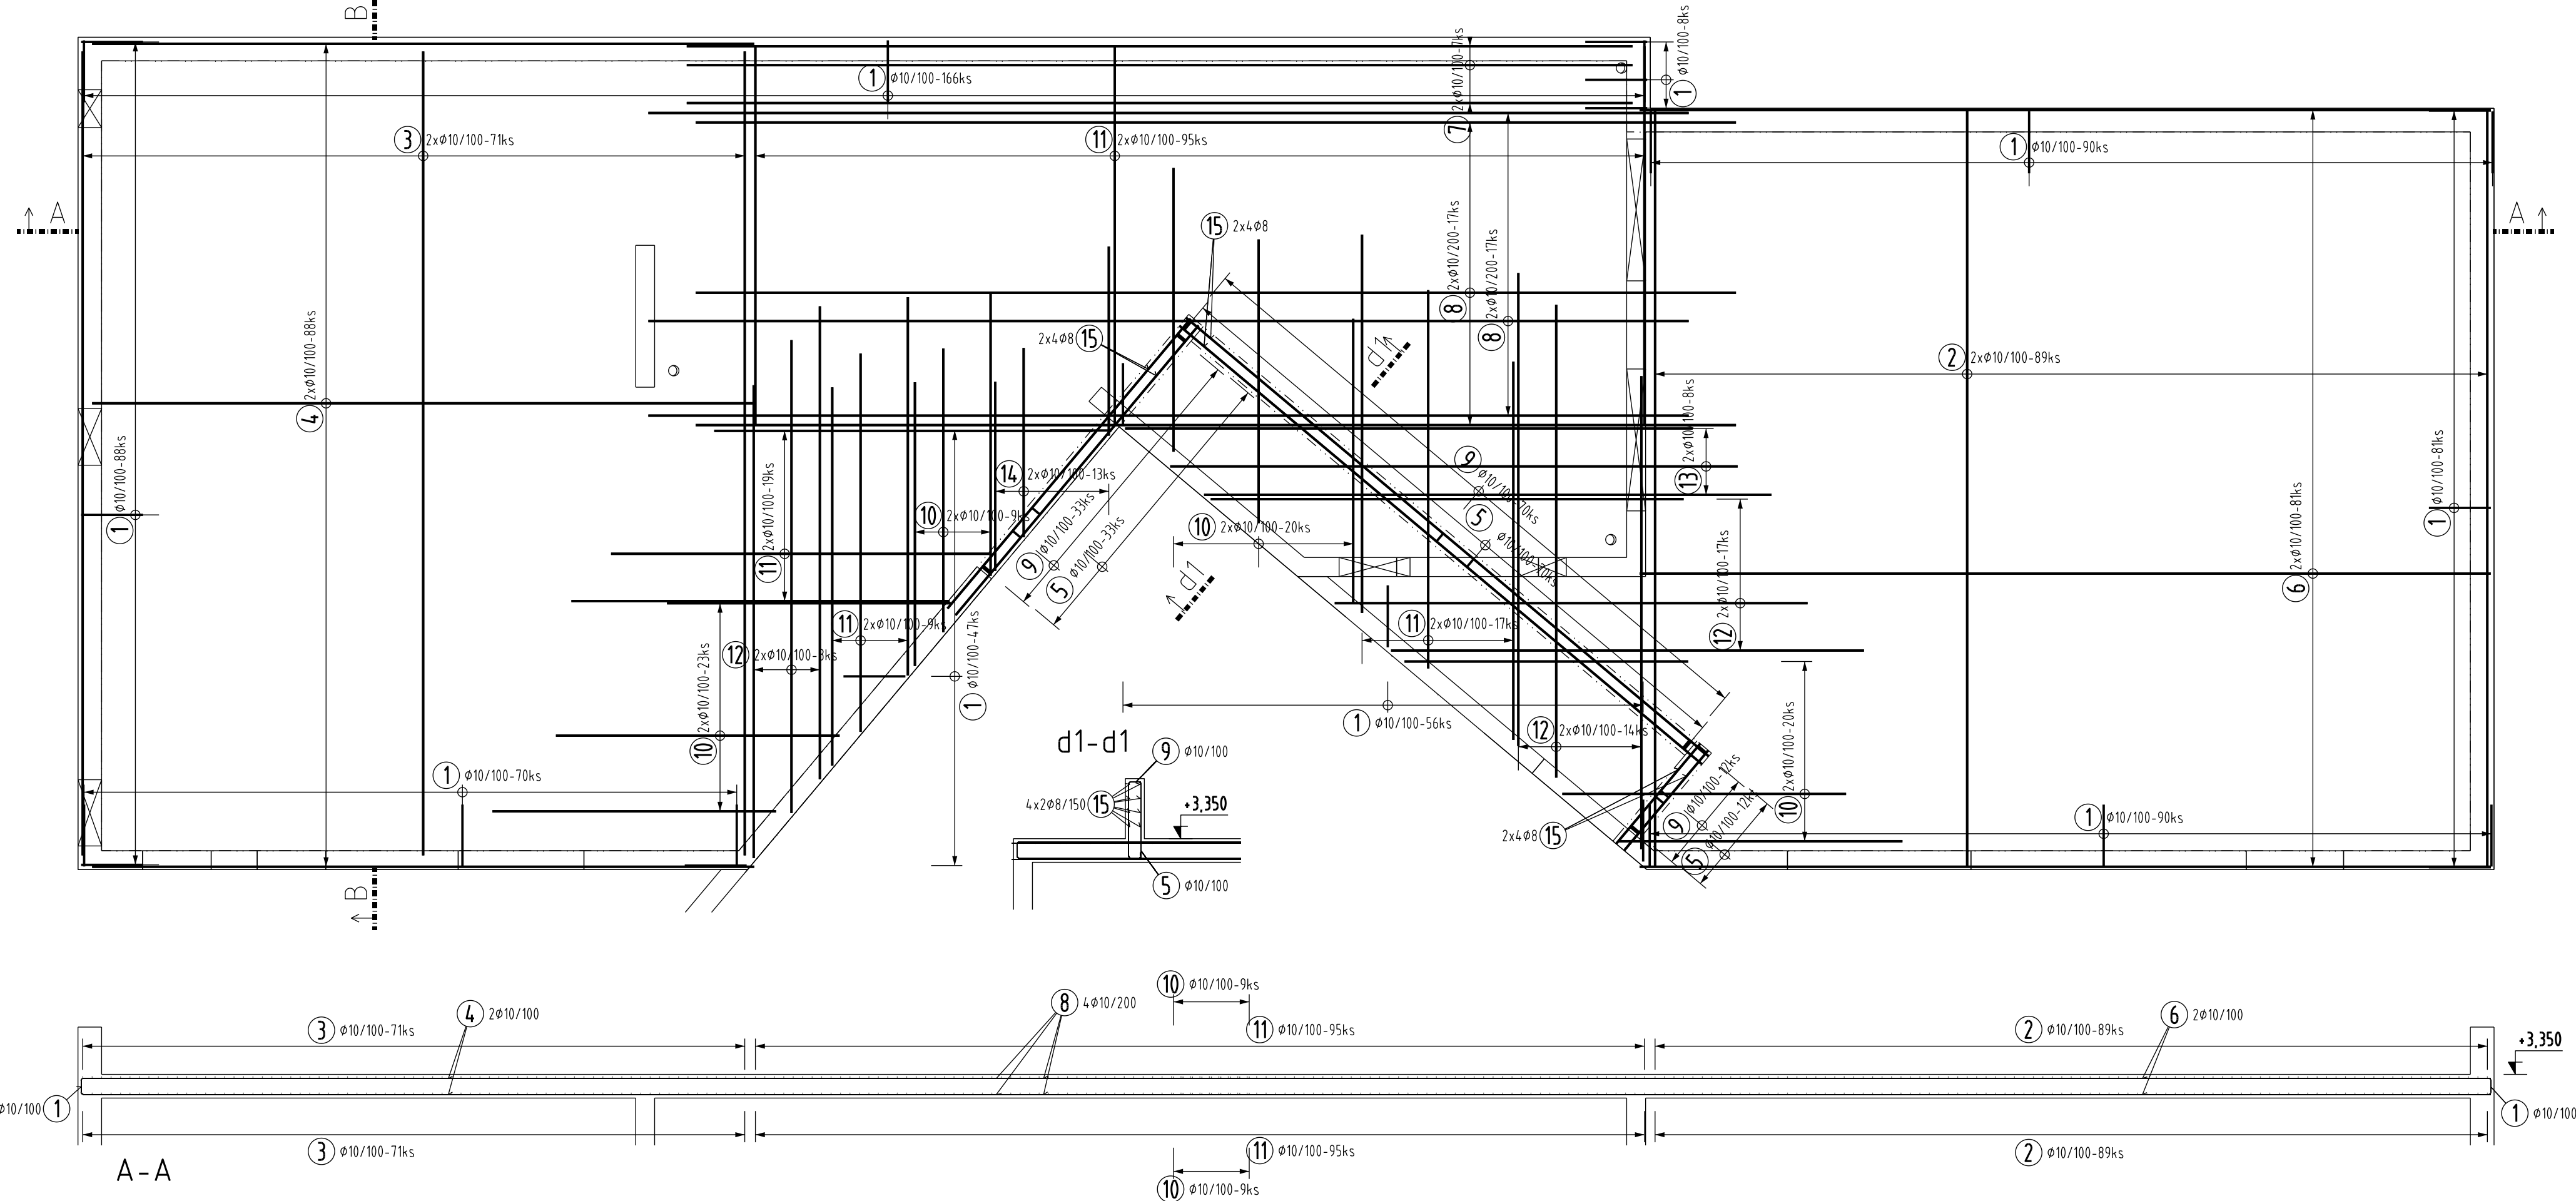

VÝKAZ VÝSTUŽE D101


č. pol.	D [mm]	Dĺžka [m]	Počet ks.	Dĺžka B500B	
				8	10
1	10	1500	696		1044.000
2	10	8.000	178		1424.000
3	10	8.500	142		1207.000
4	10	7.000	176		1232.000
5	10	1.500	115		172.500
6	10	9.000	162		1458.000
7	10	10.000	14		140.000
8	10	11.000	68		748.000
9	10	1.000	115		115.000
10	10	3.000	144		432.000
11	10	4.000	280		1120.000
12	10	5.000	78		390.000
13	10	6.000	16		96.000
14	10	2.000	26		52.000
15	8	110.792	1	110.792	
Celková dĺžka				110.79	9630.50
Špecifická hmotnosť				0.395	0.617
Hmotnosť [kg]				43.76	5942.02
Prestrih 5% [kg]				299.29	
Hmotnosť celkom				6285.07	

- 1 10/1500 - 696 ks
2 10/8000 - 178 ks
3 10/8500 - 142 ks
4 10/7000 - 176 ks
5 10/1500 - 115 ks
6 10/9000 - 162 ks
7 10/10000 - 14 ks
8 10/11000 - 68 ks
9 10/1000 - 115 ks
10 10/3000 - 144 ks
11 10/4000 - 280 ks
12 10/5000 - 78 ks
13 10/6000 - 16 ks
14 10/2000 - 26 ks
15 8/110792 - 1 ks

ALT.1 MAXIMÁLNA VZDIALENOSŤ PODPERNÝCH KOZLÍKOV ... 600mm (3ks/m2)... 588 ks
- NIE SÚ SÚČASŤOU VÝKAZU VÝSTUŽE
ALT.2 MAXIMÁLNA VZDIALENOSŤ DIŠTANČNÝCH PÁSOV 700mm (1,4m/m2) ... 275 bm

DĹŽKA POLOŽIEK JE NA VONKAJŠÍ OBVOD
KRYTIE VÝSTUŽE 30 mm
VÝSTUŽ STYKOVAŤ PRESAHOM ... 10 ... min 500 mm

BETÓN EN 206-1 - C25/30 - XC1 (SK) - C10,4 - Dmax22 - S3
VÝSTUŽ B 500B

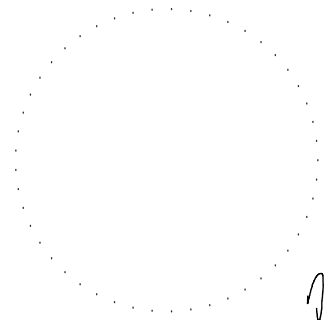

revízia	obsah	dátum
SÚRADNICOVÝ SYSTÉM S-JTSK		ABSOLÚTNA VÝŠKA SO 02 ±0.000 = +450.00 m n.m.
	kód projektu	KH-17-01-A
	časť dokumentácie	E
	dátum	07/2021
	stupeň	RPD
názov projektu	OBNOVA HRADU KRÁSNA HÓRKA A REVITALIZÁCIA BEZPROSTREDNÉHO OKOLIA HRADU	profesia 02-0 STATIKA
miesto stavby	OBEC KRÁŠNOHORSKÉ PODHRADIE	
číslo parcely	parcely typu C, č. 387/2, 1540/56, 387/21, 387/28 k. ú. Krásnohorské Podhradie	
investor, stavebník	SLOVENSKÉ NÁRODNÉ MÚZEUM, VAJANSKÉHO NÁBŘEŽIE 2, P.O. BOX 13, 810 06 BRATISLAVA	
autor	Ing. arch. R. ERDÉLYI, PhD., Ing. arch. M. KOTRUS, Ing. arch. A. KOTRUSOVÁ, PhD., Ing. M. ŠTEFANIDESOVÁ, Ing. arch. B. VACHOVÁ, PhD., Ing. arch. M. VAŇO, Ing. D. LAVRINČÍKOVÁ, PhD.	
vypracoval	Ing. KATARÍNA KYSELOVÁ	
zodpovedný projektant	Ing. KATARÍNA KYSELOVÁ, registračné č. 5976 Autorizovaný stavebný inžinier, kat.13 Inžinier pre statiku staveb	formát 5x A4 mierka 150
obsah výkresu	INFORMAČNÉ CENTRUM VÝKRES VÝSTUŽE STROPY NAD 1 PODLAŽÍM (D101)	staveb. objekt výkres č. SO 02 06