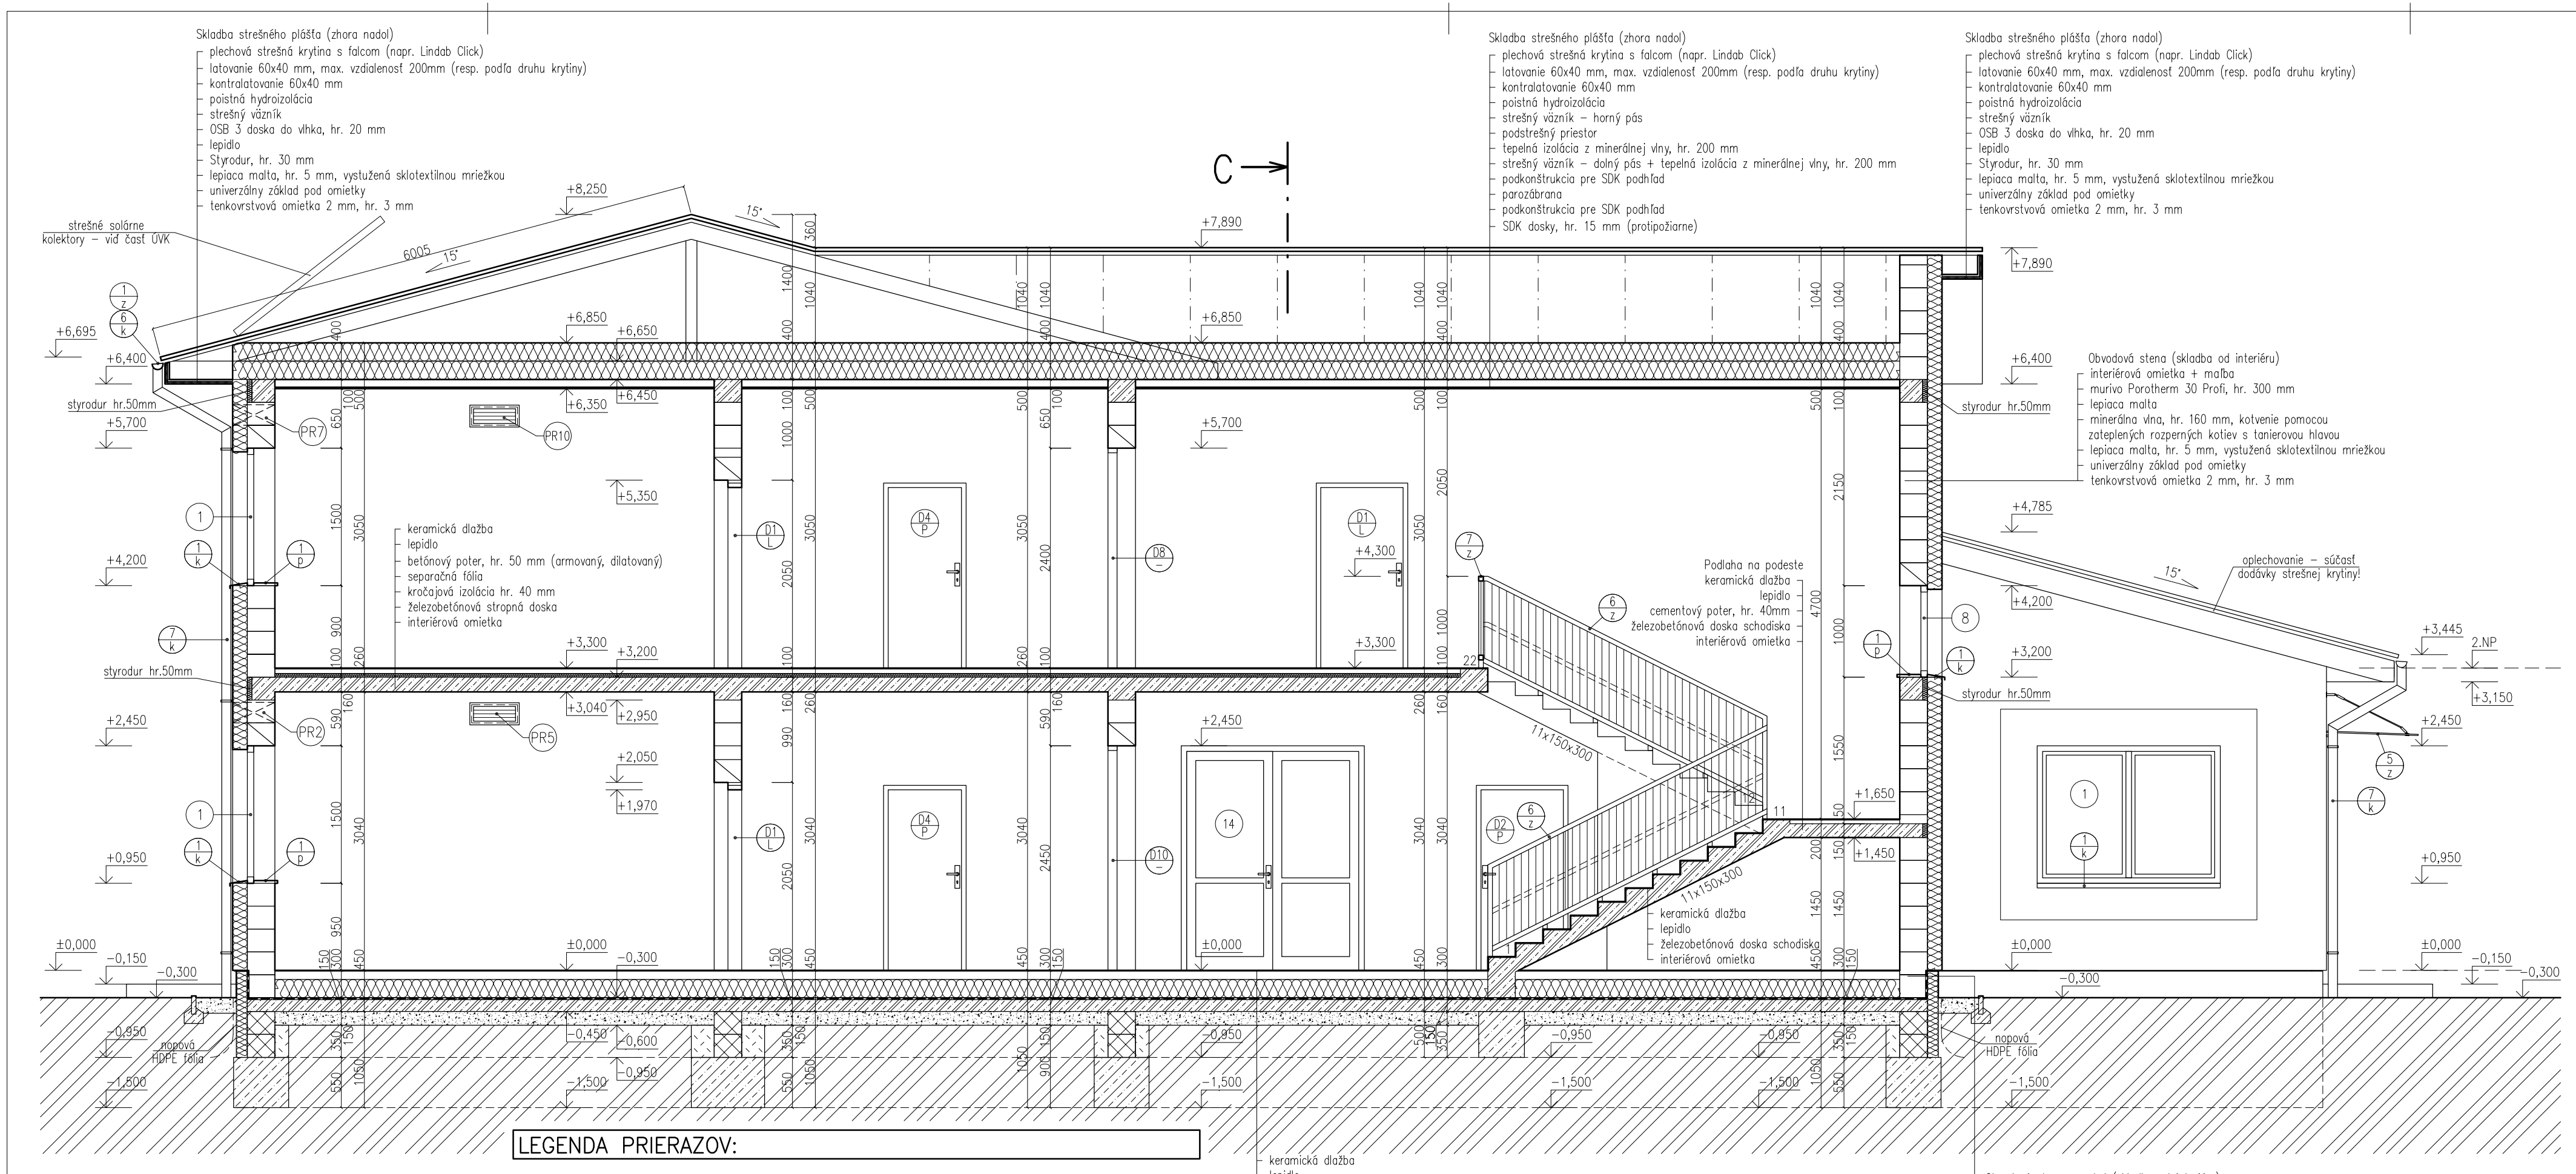

REZ A–A

LEGENDA PRIERAZOV:

PR2	OTVOR ø225mm, SPODNÁ HRANA 2700mm OD PODLAHY. PRE OSADENIE REKUPERAČNEJ JEDNOTKY.
PR5	OTVOR 500x200mm, SPODNÁ HRANA 2700mm OD PODLAHY. PRE OSADENIE VETRACEJ MRIEŽKY.
PR7	OTVOR ø225mm, SPODNÁ HRANA 2650mm OD PODLAHY. PRE OSADENIE REKUPERAČNEJ JEDNOTKY.
PR10	OTVOR 500x200mm, SPODNÁ HRANA 2650mm OD PODLAHY. PRE OSADENIE VETRACEJ MRIEŽKY.

LEGENDA MATERIÁLOV:

- NOSNÉ MURIVO Z TEHÁL POROTHERM 30 KOMBI Profi, hr. 300 mm (250x300x499 mm), NA MALTU PRE TENKÉ ŠKÁRY POROTHERM Profi
- NENOSNÉ PRIEČKY Z TEHÁL POROTHERM 14 Profi, hr. 150 mm (500x140x249 mm), NA MALTU PRE TENKÉ ŠKÁRY POROTHERM Profi
- NENOSNÉ PRIEČKY Z TEHÁL POROTHERM 10 Profi, hr. 100 mm (500x100x249 mm), NA MALTU PRE TENKÉ ŠKÁRY POROTHERM Profi
- TEPELNÁ IZOLÁCIA, DRUH VIĎ SKLADBY KONŠTRUKCIÍ
- ŽELEZOBETÓN, TRIEDA BETÓNU A OCELE VIĎ PD ČASŤ STATIKA
- PROSTÝ BETÓN, TRIEDA BETÓNU VIĎ PD ČASŤ STATIKA
- MURIVO Z VYSTUŽENÝCH BETÓNOVÝCH DEBNIACICH TVÁRNIC, TRIEDA BETÓNU A OCELE VIĎ PD ČASŤ STATIKA
- KONŠTRUKČNÉ REZIVO, TRIEDA VIĎ PD ČASŤ STATIKA
- SPÄTNÝ ZÁSYP VYKOPANOU ZEMINOU, ZHUTNENÝ PO VRSTVÁCH MAX. 200 mm
- ŠTRKOVÝ NÁSYP — HYDROIZOLÁCIA, DRUH VIĎ SKLADBY KONŠTRUKCIÍ
- PÔVODNÝ RASTLÝ TERÉN — NOSNÉ PREKLADY

POZNÁMKY:

- Kótovanie vonkajších rozmerov objektu sa vzťahuje na nezateplené stavebné konštrukcie!
- Stavebné práce realizovať podľa platných STN a technologických predpisov aplikovaných stavebných hmôt a materiálov.
- Konkrétne špecifikácie povrchových úprav upresnil s investorom.
- Pred výrobou a osadením výplní otvorov, stolárskych a klampiarskych výrobkov je potrebné premerať rozmery otvorov a súvisiacich konštrukcií.
- Prestupy inštalácií realizovať sys. jadrového vŕtania prostr. diamant. vŕtacích koruniek.
- Drážky na vedenie inštalácií realizovať prostr. drážk. rez. strojo.
- Všetky rozmery kontrolovať počas priebehu prác na stavbe. Všetky stavebné úpravy a prestupy konštrukcií kontrolovať a koordinovať s výkresmi jednotlivých profesií. Nákresy jednotlivých výrobkov nenahrádzajú výrobnú a dielenskú dokumentáciu.
- Napojenie a stykové detaily rôznych stavebných materiálov s murovanými konštrukciami opatriť sklotextilnou mriežkou.
- Pri aplikácii povrchových úprav dodržať tech. prestávky v závislosti od aplikovaných hmôt a technológií podľa pokynov výrobcu.
- Všetky drevené prvky opatriť fungicídnym náterom, aj odrezané časti.
- Všetky oceľové prvky opatriť antikoróznym náterom, aj odrezané časti.
- Zabezpečiť BOZP na stavenisku.
- Strešné oplechovania, bočné lemovania strechy, strešné doplnky, oplechovanie napojenia na stenu a súvisiace konštrukcie, prestupy strešnou krytinou a podobne budú súčasťou dodávky strešnej krytiny!

±0,000=1.NP

AUTOR	**VYPRACOVAL**	**ZODP.PROJEKTANT**	mArchus ARCHITEKTONICKÝ ATELIÉR
Ing. Marek Gmitro	Ing. Róbert Heredoš	Ing. Marek Gmitro	
INVESTOR: Obec Ostrovany, Obecný Úrad, Hlavná 60/29, 082 22 p. Šarišské Michalany			
NÁZOV A MIESTO STAVBY:	MATERSKÁ ŠKOLA V OBCI OSTROVANY, p.č. 32/1, 30/1, k.ú. Ostrovany, okres Sabinov		**FORMÁT** 4xA4
OBJEKT– ČASŤ: S0.01 ASR	ARCHITEKTÚRA		**DÁTUM** Jún 2021
			STUPEŇ DRS
			MIERKA 1:50
OBSAH VÝKRESU: REZ A–A			**VÝKRES Č.:** 05 **PARE Č.:**

PODĽA ZÁKONA O AUTORSKÝCH PRÁVACH JE BEZ SÚHLASU AUTORA ZAKÁZANÉ AKÉKOĽVEK ŠÍRENIE, ALEBO KOPÍROVANIE TEJTO PROJEKTOVEJ DOKUMENTÁCIE. INVESTOR NADOBÚDA VLASTNÍCKE PRÁVO K TOVARU AŽ PO ÚPLNOM ZAPLATENÍ CENY ZA TÚTO PROJEKTOVÚ DOKUMENTÁCIU. INVESTOR NESMIE AŽ DO ÚPLNÉHO ZAPLATENIA KÚPNEJ CENY ZA TÚTO PROJEKTOVÚ DOKUMENTÁCIU AKOKOĽVEK POUŽÍŤ.