



PŌDORYS VÝKOPOV

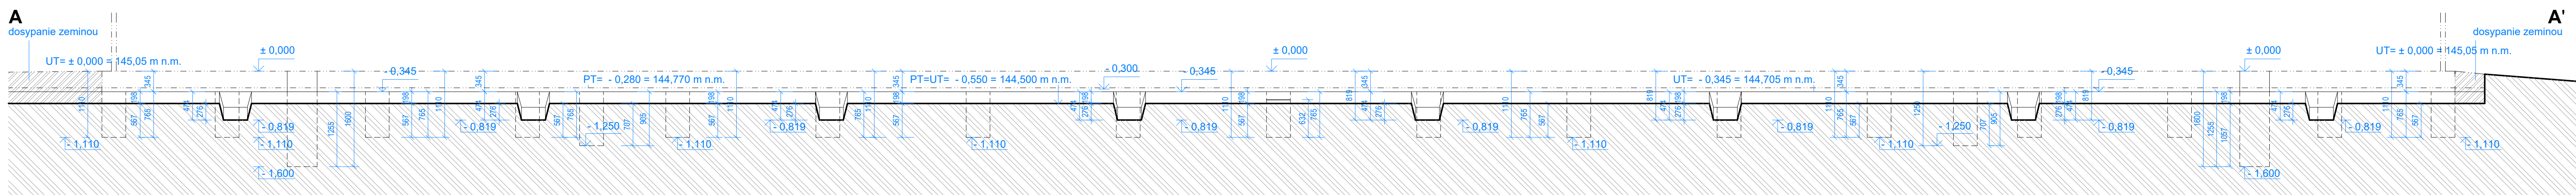

REZ A-A'

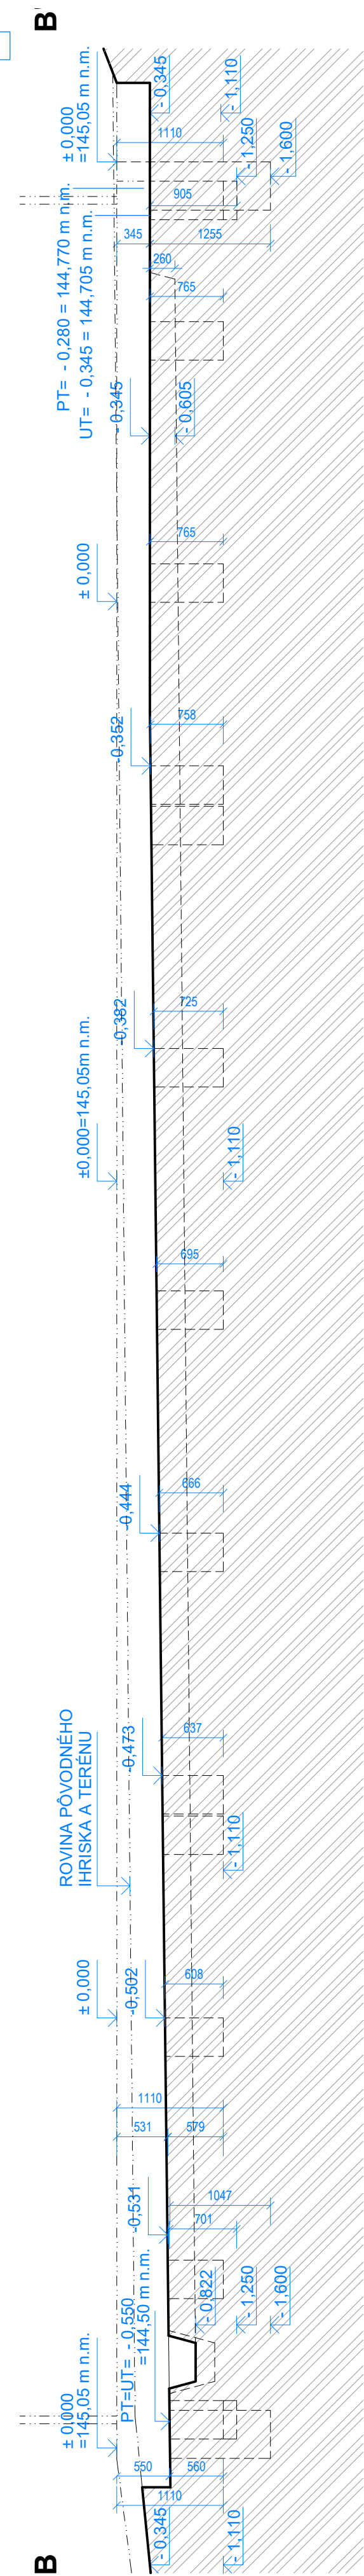

REZ B-B'

- LEGENDA MATERIÁLOV:
- UMELÝ POLYURETANOVÝ VODOPIEP. POVRCH
 - PRŮŽNA PODLOŽKA
 - DRŤVENÉ KAMENIVO h. 04
 - DRŤVENÉ KAMENIVO h. 48
 - DRŤVENÉ KAMENIVO h. 816
 - DRŤVENÉ KAMENIVO h. 1632
 - DRŤVENÉ KAMENIVO h. 3263
 - PROSTÝ BETÓN
 - UPRAVENÝ TERÉN
 - DRŤVENÉ KAMENIVO h. 816
 - PODSYP ZO ŠTRKOPESKU h. 032

- OBJEM VYKOPANEJ ZEMINY
- | | |
|----------------------------|--|
| 32.50 m ³ | DRŤVENÉ RIGOLY |
| 16.28 m ³ | DAŽOVÝ RIGOL NAD IPRISKOM |
| 9.64 m ³ | VYROVNANIE PLOŠNEHO - CELKOVÉHO VÝKOPU |
| 14.81 m ³ | ROZŠÍRENIE HRISKA |
| 8.05 m ³ | VÝKOPY PRE ZÁKLADOVÉ PÁTKY OPLIETENE |
| 81.39 m³ | SPOLU |

DOPRACOVANIE PROJEKTOVEJ
DOKUMENTÁCIE REVITALIZÁCIE
PARKU NA RACIANSKOM MÝTE
V BRATISLAVE


Č.	STAV	POUS
1		
2		
3		
4		
5		
6		
7		
8		
9		
10		

PROJEKTANT	REALIZAČNÁ DOKUMENTÁCIA
PROJEKTANT	ARCHITEKTURA A STAVEBNÉ REŠENIE
PROJEKTANT	SO 013 - Multifunkčné ihrisko





