

MODYFIKACJE/REWIZJE						

mgr inż. Damian Jędrzejewski

Zgodnie z art. 10 § 1 pkt 1 ustawy z dnia 16 listopada 2006r.

mgr inż. Damian Jędrzejewski
Główny Specjalista w Wydziale
Geodezji i Kartografii

mgr inż. Lukasz Mirczak
Uprawnienia budowlane do projektowania
i kierowania robotami budowlanymi
bez ograniczeń w specjalności instalacyjnej
w zakresie sieci, instalacji i urządzeń cieplnych,
wentylacyjnych, gazowych,
wodociągowych i kanalizacyjnych.
Nr ewid. SLK/1059/PWO/306

ZA ZG
ZORY


Projektant:



NIP 573-102-63-92


Urząd Gminy Niegowa
Jana Sobieskiego III 1
42-320 Niegowa

**PROJEKT BUDOWLANY PRZEBUDOWY WODOCIĄGU
WRAZ Z PRZYŁĄCZAMI W GRANICY PASA
DROGOWEGO W SOKOLNIKACH**
Sokolniki, gmina Niegowa

PLANSZA ZESPOŁU UZGODNIEN
DOKUMENTACJI PROJEKTOWEJ

DOKUMENTACJA PROJEKTOWA							
Autor opracowania:		mgr inż. Łukasz MIRCZAK		Nr uprawnień SLK/1059/PWOS/05		Podpis	
Projektant:		mgr inż. Łukasz MIRCZAK		Nr uprawnień SLK/1059/PWOS/05		Podpis	
Sprawdził:		mgr inż. Seweryn URBĄŃSKI		Nr uprawnień SLK/3876/PWOS/11		Podpis	
Skala:	Data:	Faza:	Branza:	Nr rys.:	Revizja:	Kod projektu:	
1:500	11.2016	P-B	SANITARNA	2	A	16 71	

MODYFIKACJE/REWIZJE:

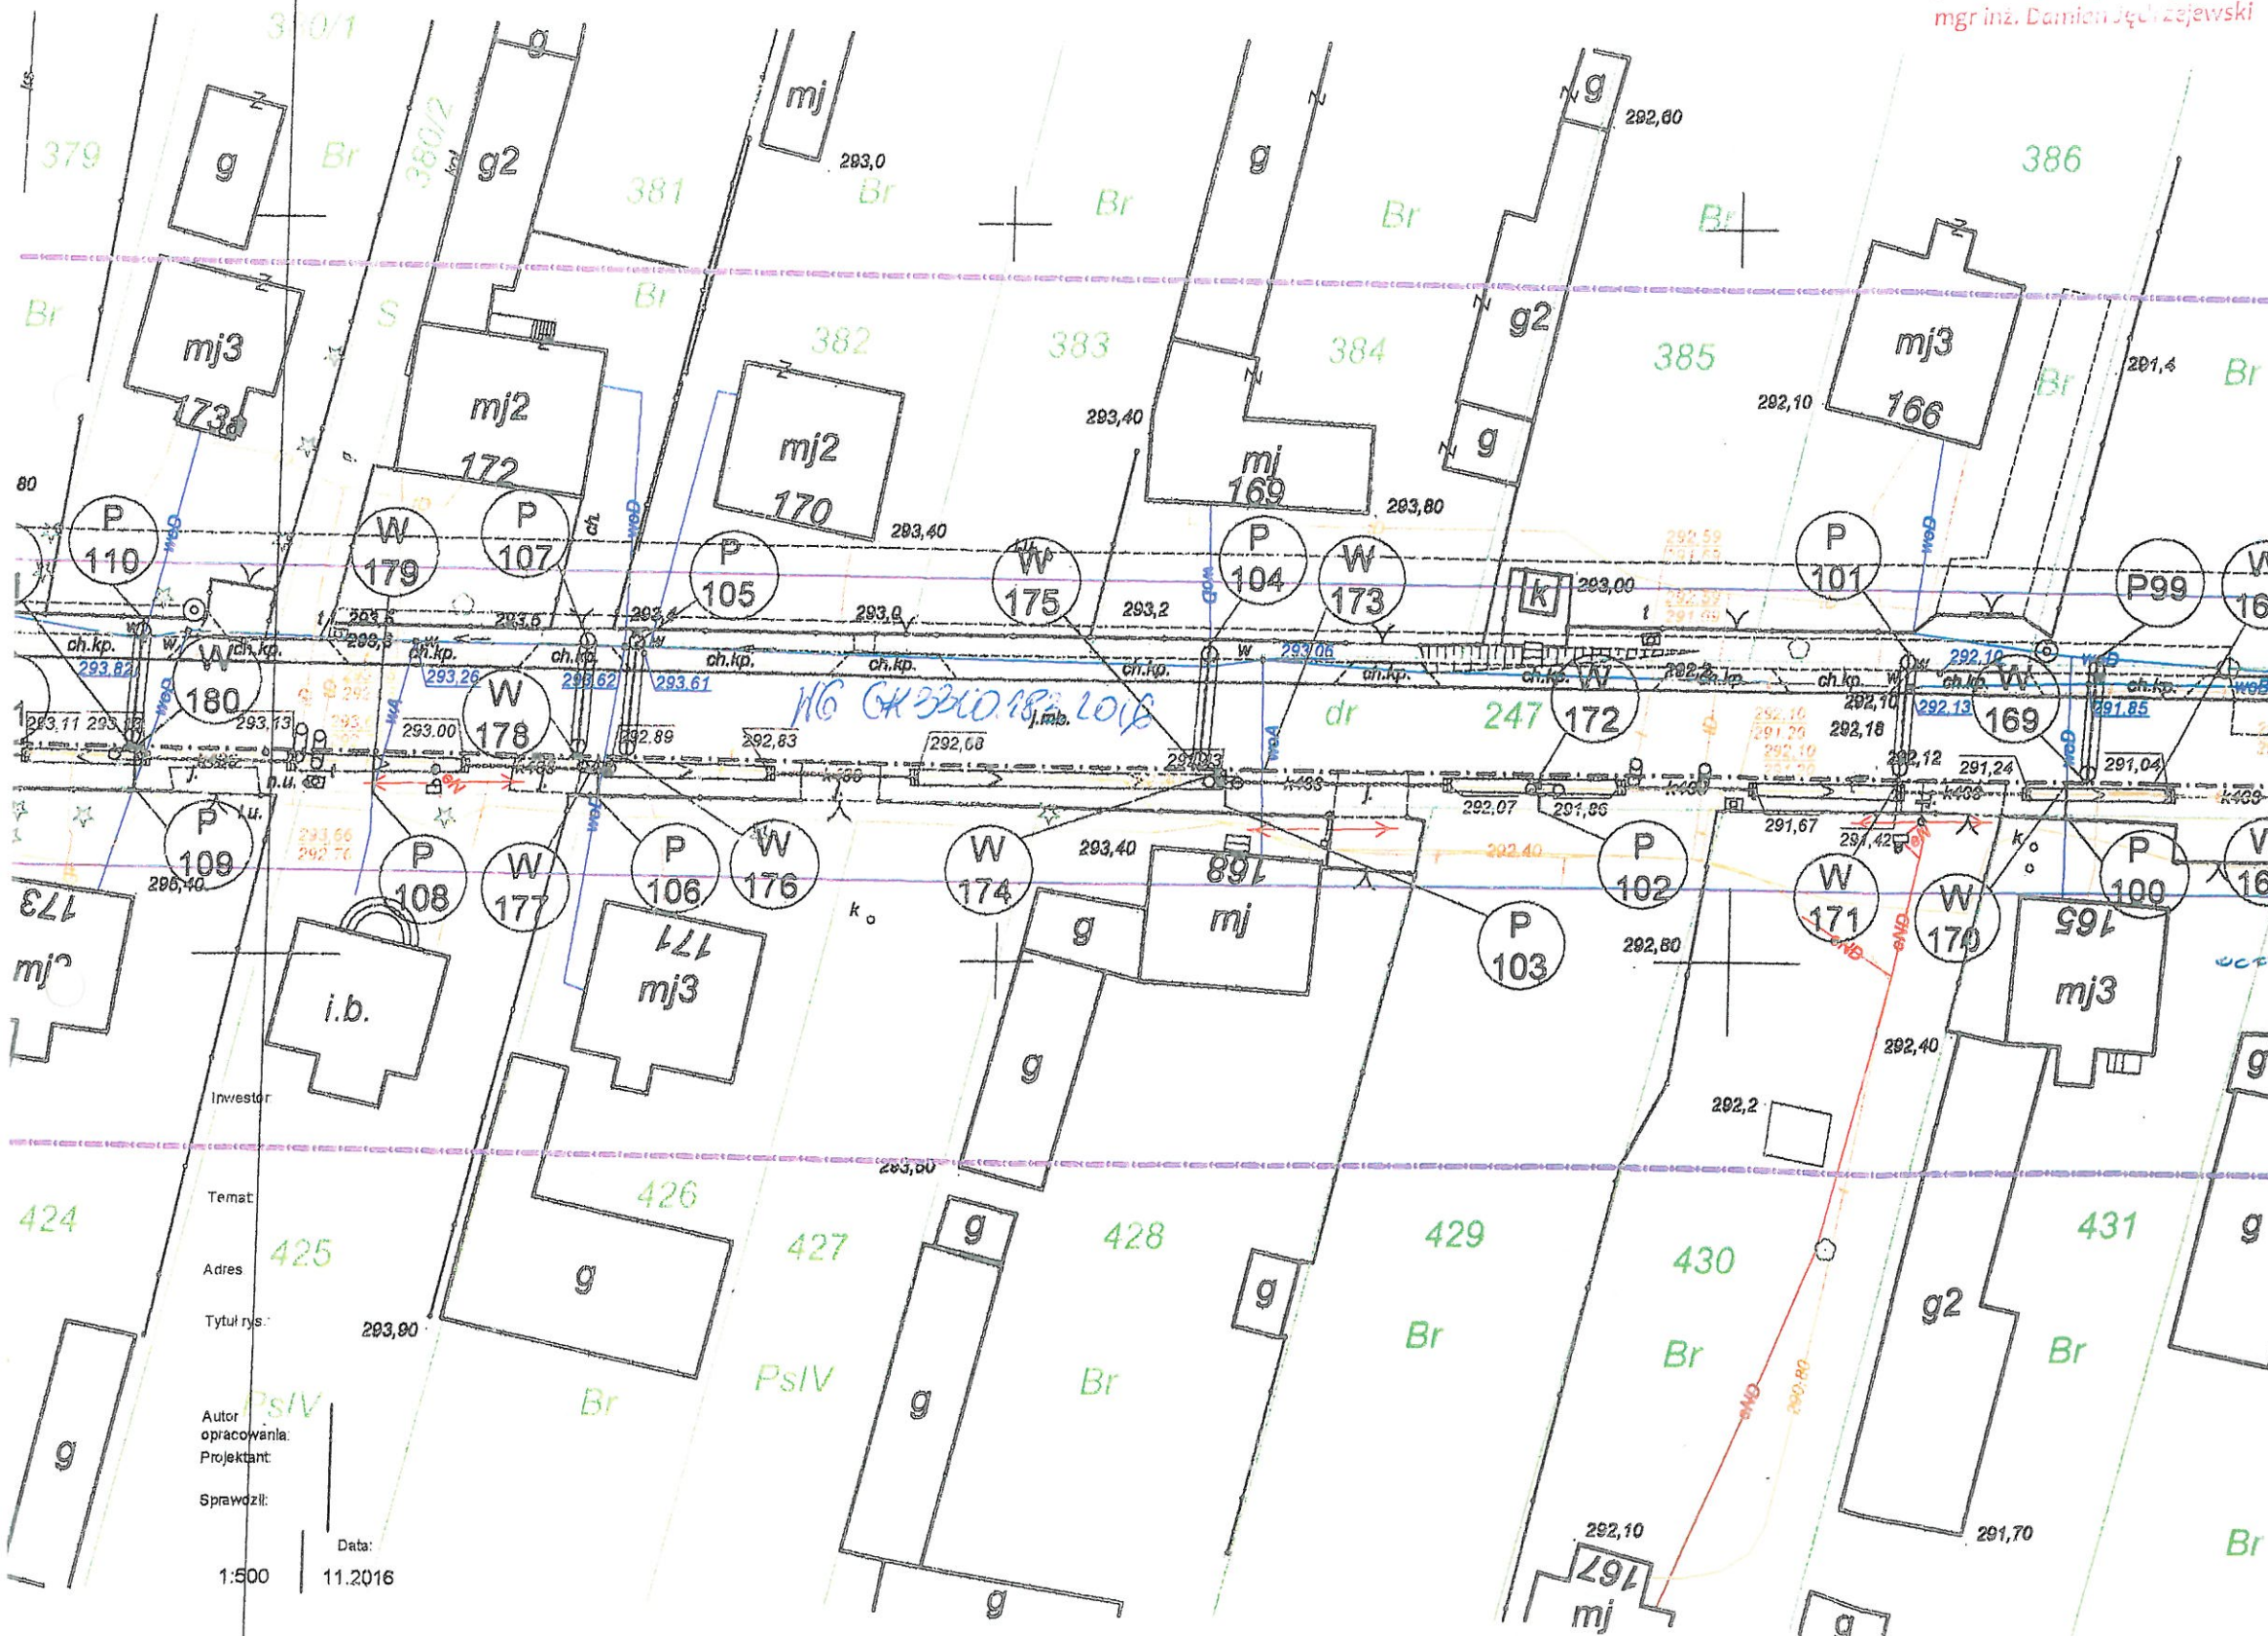


