


REZ C1-C1

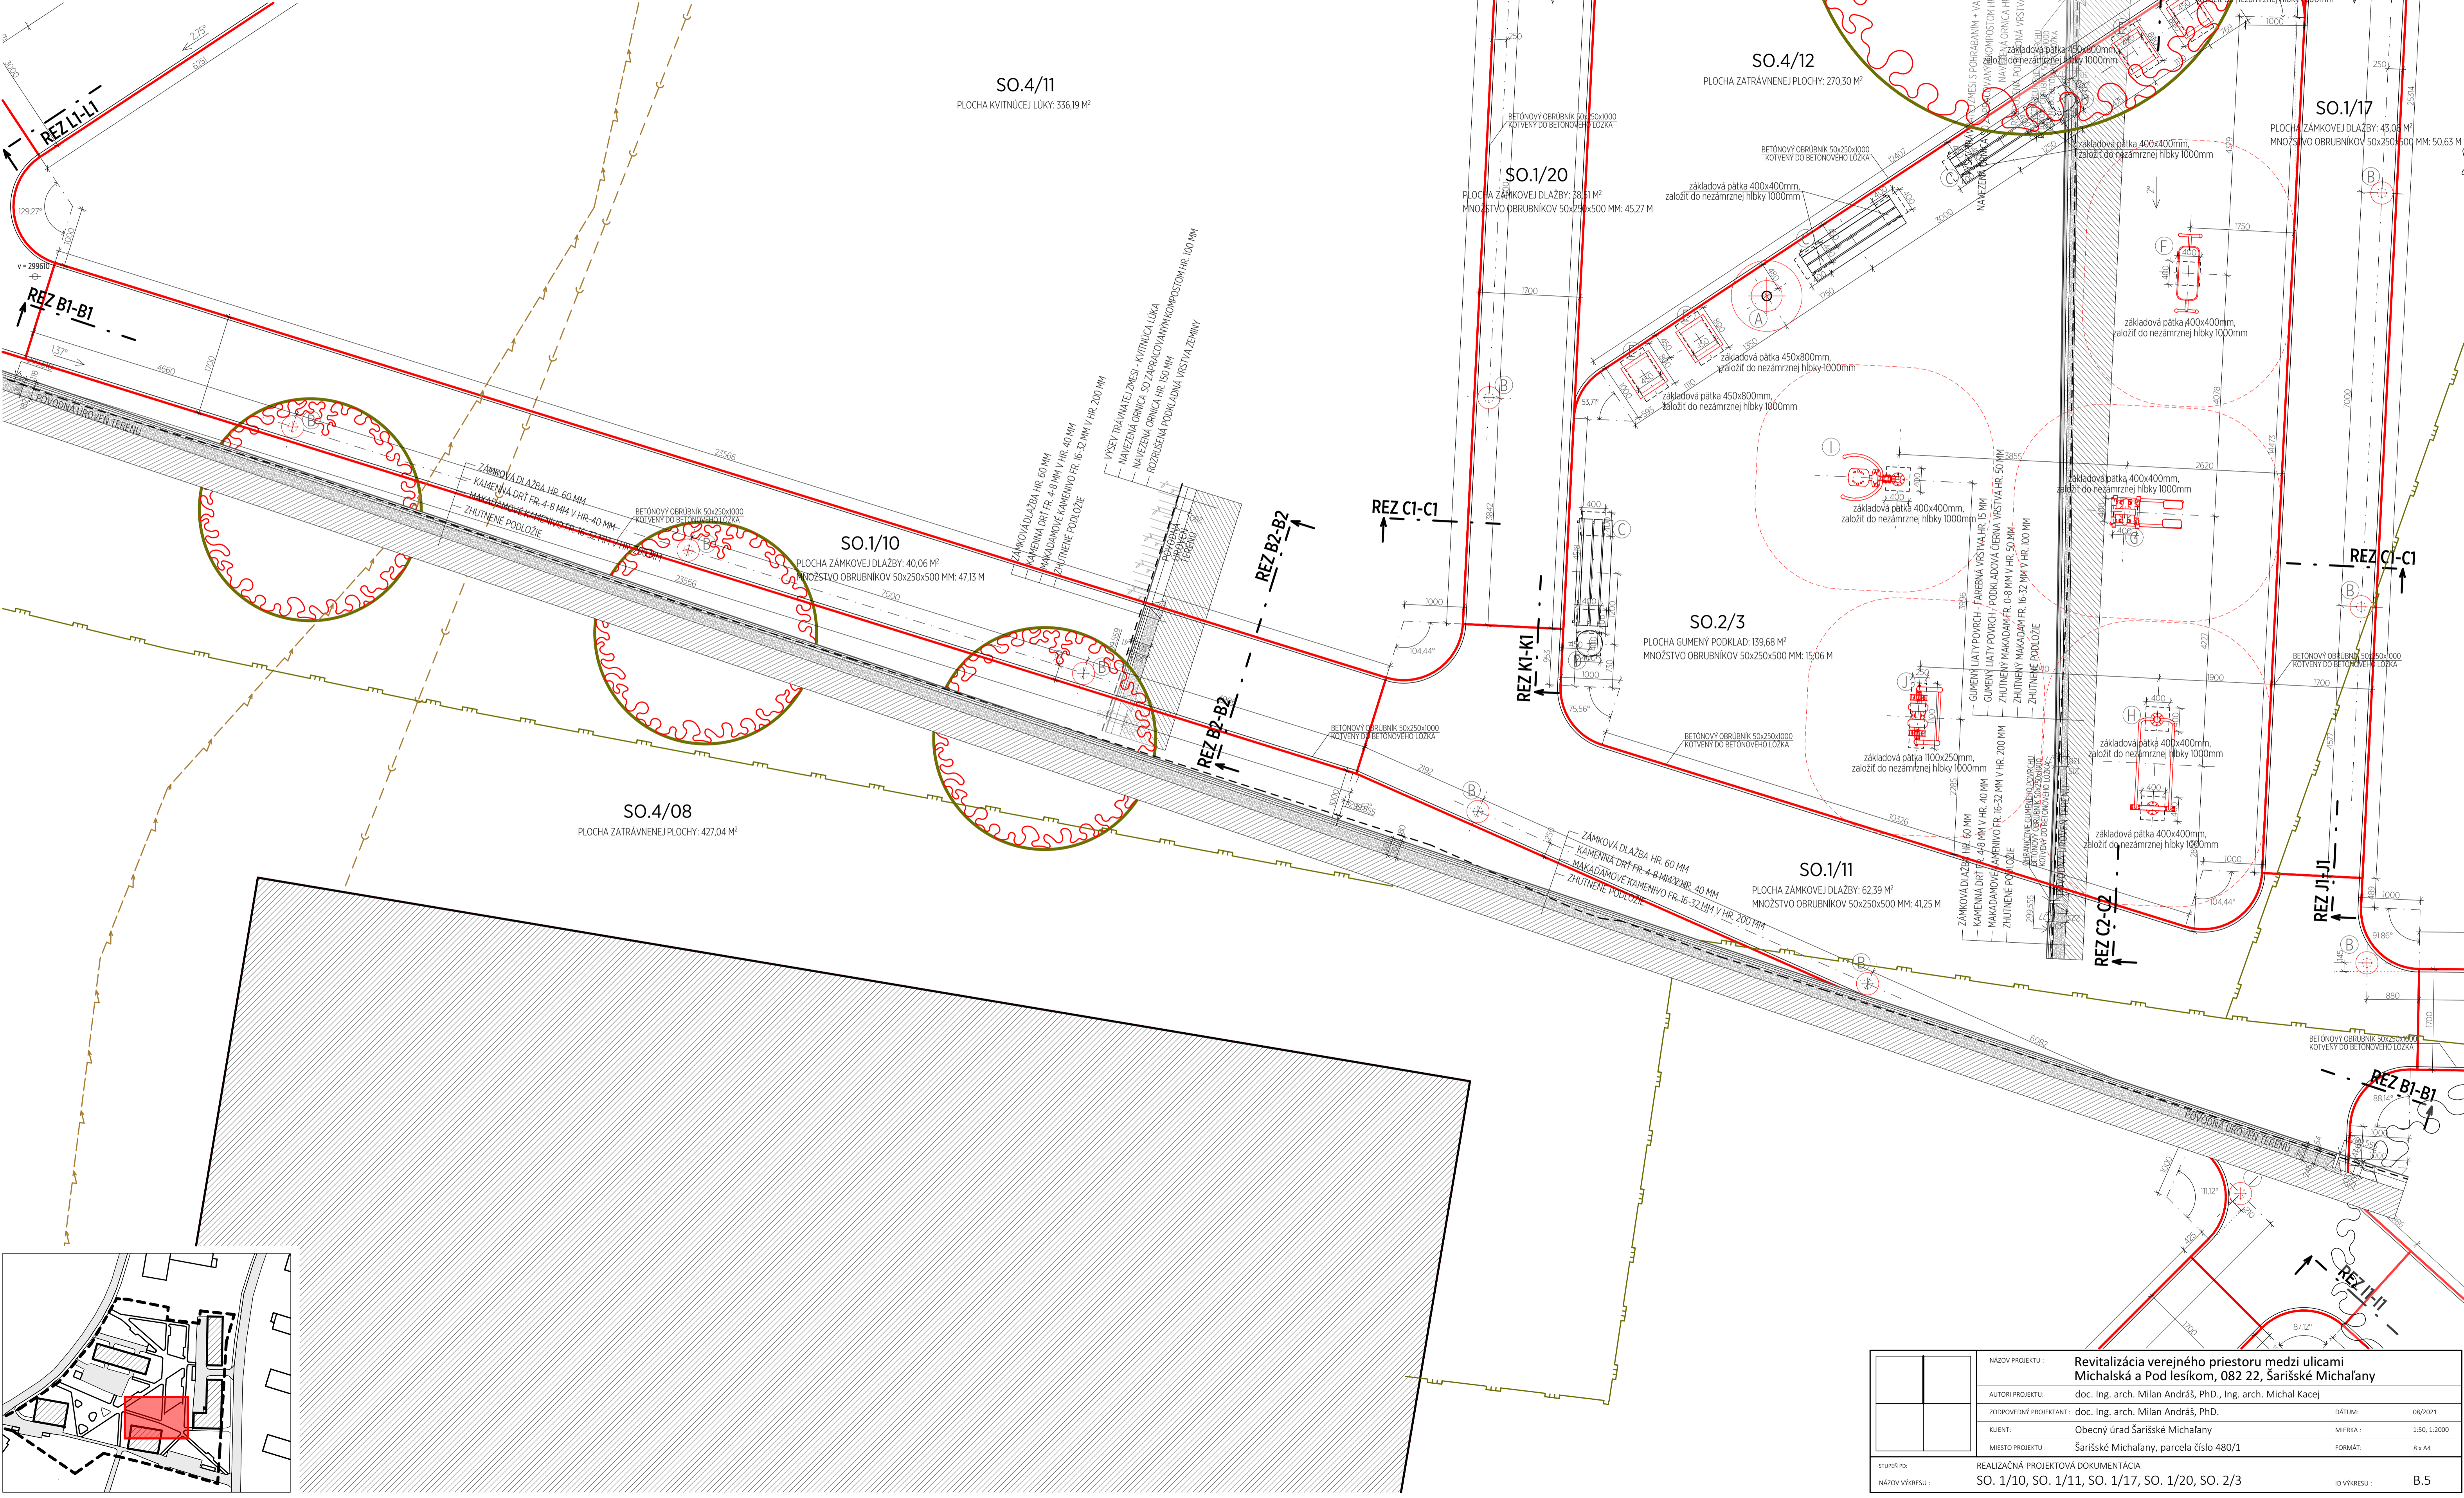

	NÁZOV PROJEKTU :	Revitalizácia verejného priestoru medzi ulicami Michalská a Pod lesíkom, 082 22, Šarišské Michalany	
	AUTOR PROJEKTU :	doc. Ing. arch. Milan András, PhD., Ing. arch. Michal Kacej	
	ZODPOVEDNÝ PROJEKTANT :	doc. Ing. arch. Milan András, PhD.	DÁTUM: 08/2023
	KLIENT:	Obecný úrad Šarišské Michalany	MIERA: 1:50, 1:200
STUPEŇ PD:	REALIZAČNÁ PROJEKTOVÁ DOKUMENTÁCIA		FORMÁT: 8 x A4
	NÁZOV VÝKRESU : SO. 1/10, SO. 1/11, SO. 1/17, SO. 1/20, SO. 2/3		ID VÝKRESU : B.5