

REALIZAČNÁ PROJEKTOVÁ DOKUMENTÁCIA NENAHRÁDZA DIELENSKÚ DOKUMENTÁCIU, SLUŽI AKO PODKLAD PRE JEJ VYPRACOVANIE  
PRÍPADNÉ NEJASNOSTI RESP. NEZROVNALOSTI JE NUTNÉ BEZODKLADNE OZNÁMIŤ AUTOROVÍ PROJEKTU !  
PROJEKTOVÉ ROZMERY VŠETKÝCH STAVEBNÝCH VÝROBKOV A KONŠTRUKCIÍ JE NUTNÉ OVERIŤ PRIAMO NA STAVBE !  
VŠETKY PRÍPADNÉ ZMENY SÚ MOŽNÉ IBA NA ZÁKLADE PÍSMENNÉHO SÚHLASU AUTORA PROJEKTU !  
NA ZÁKLADE AUTORSKÉHO ZÁKONA SA NA TENTO PROJEKT VZŤAHUJÚ AUTORSKÉ PRÁVA

NEODDELITELNOU SÚČASŤOU PROJEKTOVEJ DOKUMENTÁCIE JE GRAFICKÁ ČASŤ, SPRÁVY A VÝKAZ VÝMER STAVEBNEJ ČASŤI; GRAFICKÁ ČASŤ, SPRÁVY, VÝKAZ VÝMER  
ODBORNÝCH PROFESIJ. DODÁVATEL STAVBY JE POVINNÝ PREŠTUDOVAŤ CELÚ PD. V PRÍPADE ZISTENIA NEDOSTATKOV, NEZROVNALOSTÍ NA NE UPOZORNIŤ. PRED KAŽDÝM  
REALIZAČNÝM PROCESOM PREŠTUDOVAŤ DOTKNUTÉ A SÚVISIACE ČASŤI PD. DODÁVATEL MUSÍ DODRŽAŤ PLATNÉ VYHLÁŠKY A NORMY STN. STAVEBNÉ ÚPRAVY  
VYKONÁVAŤ PODLA ŠTANDARDNÝCH POSTUPOV A TECHNOLOGICKÝCH PREDPISOV VYBRANÝCH STAVEBNÝCH PRVKOV.

===== OBSAH	>	ZPx ZARIAĎOVACIE PRVKY	16 x A4
		NPx NETYPICKÉ ZARIAĎOVACIE PRVKY	22 x A4, 1 x A3



**motiondesign**

MÁJKOVA 1, 811 05 BA \* TEL: 0905 202 589 \* studio@motion.sk \* www.motion.sk


===== GENER. PROJEKTANT	>	MOTION DESIGN s.r.o.	
===== AUTOR PROJEKTU	>	ING. ARCH. MARTIN GAJDOŠ	
===== ZODP. PROJEKTANT	>	ING. ARCH. MARTIN GAJDOŠ	
===== VYPRACOVAL	>	ING. KATARÍNA HORÁČKOVÁ	
===== KONTROLOVAL	>	ING. ARCH. MARTIN GAJDOŠ	
===== NÁZOV AKCIE	>	VŠEOBECNÁ ZDRAVOTNÁ POISŤOVŇA - FLAGSHIP POBOČKA INTERIÉR REKONŠTRUKCIA NÁJOMNÁ JEDNOTKA: SU A 033, 01.OP.09	STUPEŇ > RPD DÁTUM > 06/2022 FORMÁT > 40 A4, 1 A3
===== MIESTO STAVBY	>	OC NIVY BRATISLAVA, obec: BRATISLAVA - RUŽINOV, parc.č. 9757/1	ČASŤ > C1.02 INTERIÉR
===== NÁJOMCA	>	Všeobecná zdravotná poisťovňa a.s., Panónska cesta 2, 851 04 Bratislava	MIERKA >
===== OBSAH VÝKRESU	>	VÝPIS ZARIAĎOVACÍCH PRVKOV INTERIÉRU	

**IN-04**


OZN. POPIS PRVKU

ZP1 STÔL KLIENTSKÉHO PRACOVISKA / VERZIA PRAVÁ /  
M = 1:20

PÔDORYS

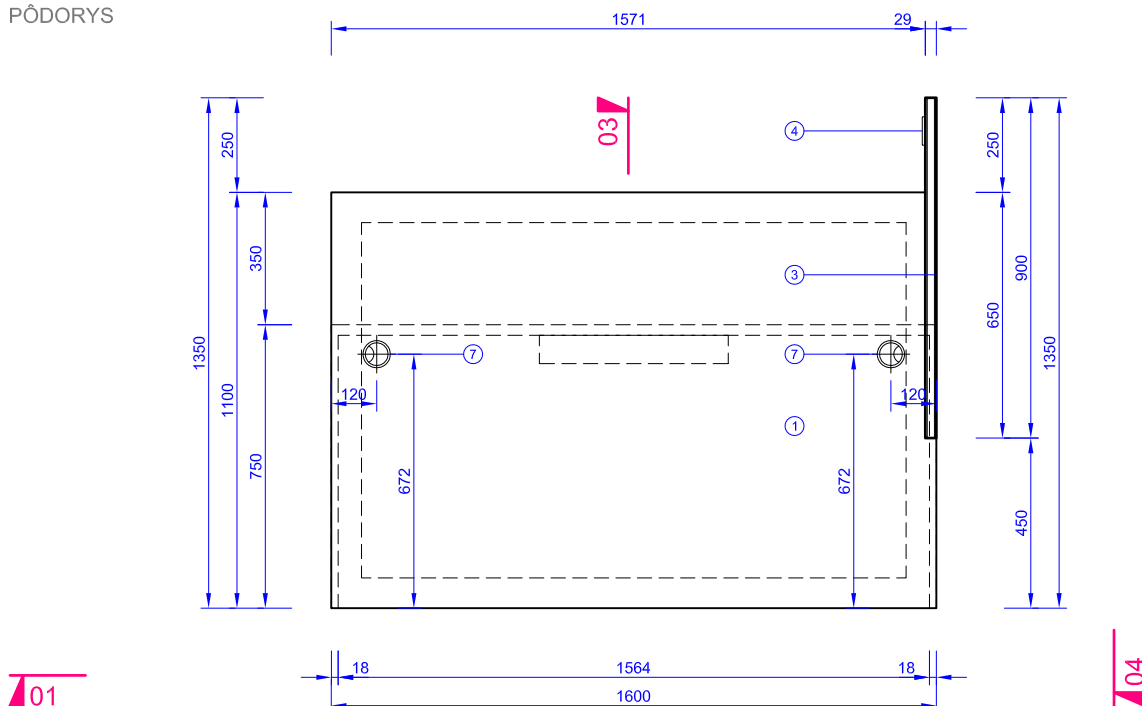

REZOPOHĽAD 01

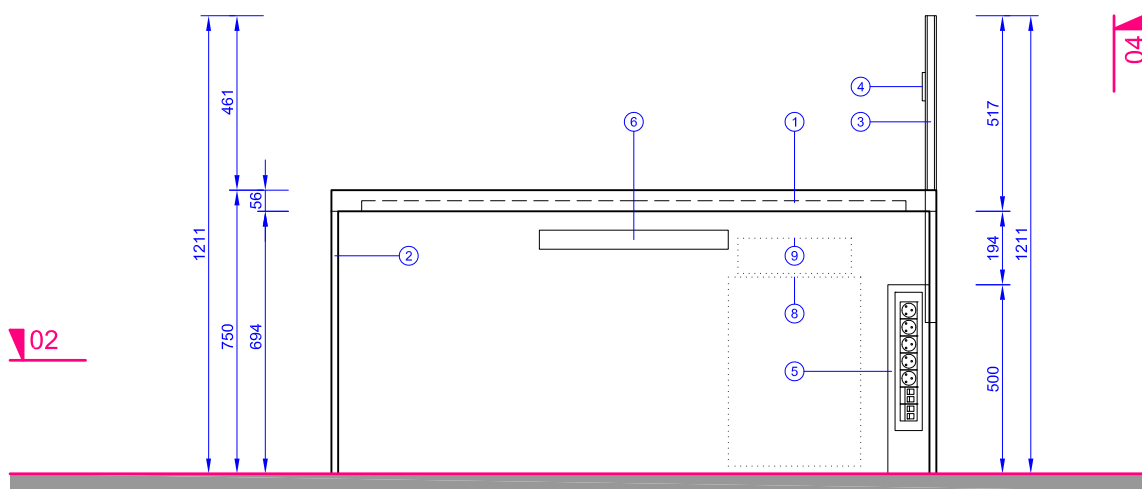

## ŠPECIFIKÁCIA


- 1 STOLOVÁ DOSKA - DTDL HRÚBK 18, 28 / PO OBVODE 56MM /, EGGER PRÉMIOVO BIELA W1000 ST9, ABS HRANA 1MM
- 2 DTDL HRÚBK 18, 28 - EGGER FLEETWOOD ŠAMPANSKÝ H3451 ST22, ABS HRANA 1 MM
- 3 PREGLEJKA BREZA 24MM S PRIZNANOU HRANOU, POHĽADOVÉ BOČNICE OBOJSTRANNE - TARKETT PLATINUM VINYL - MELT LAGOON 2.5 MM
- 4 OZNAČENIE PRACOVISKA - AKRYL ČÍRY - REZANIE LASEROM/HLADKÉ HRANY, HRÚBK 5MM, PODLEPENIE FÓLIA FARBA RUŽOVÁ RAL, FONT
- 5 INŠTALAČNÝ ŽĽAB SO ZÁSUVKAMI /2xDATA 5x230V/
- 6 ŽĽAB NA KABELÁŽ
- 7 KÁBLOVÁ PRECHODKA, PREVEDENIE BIELA FARBA, Ø 60mm
- 8 ZÁSUVKOVÝ KONTAJNER
- 9 POČÍTAČ

STÔL PRE LEPŠIU STABILITU UKOTVIŤ Z VNÚTORNEJ STRANY DO PODLAHY, STOLY V JEDNEJ LÍNII SÚ NAVZÁJOM SPÁJANÉ SPOJOVACÍMI SKRUTKAMI


OZN. POPIS PRVKU

ZP1 STÔL KLIENTSKÉHO PRACOVISKA / VERZIA PRAVÁ /  
M = 1:20


REZOPOHĽAD 02

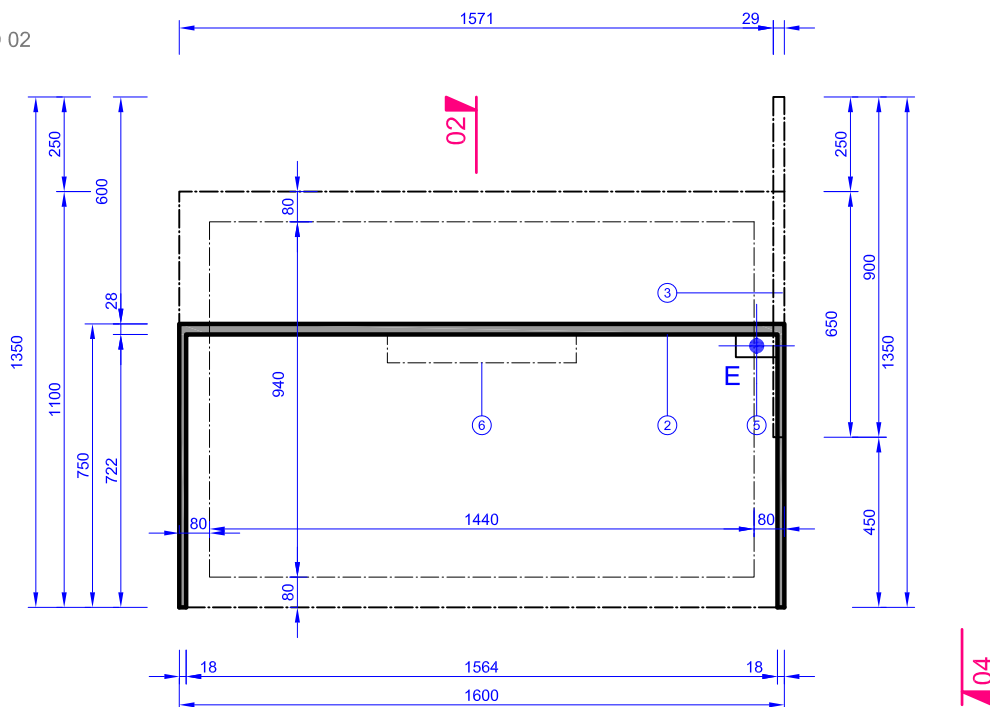

REZOPOHĽAD 04

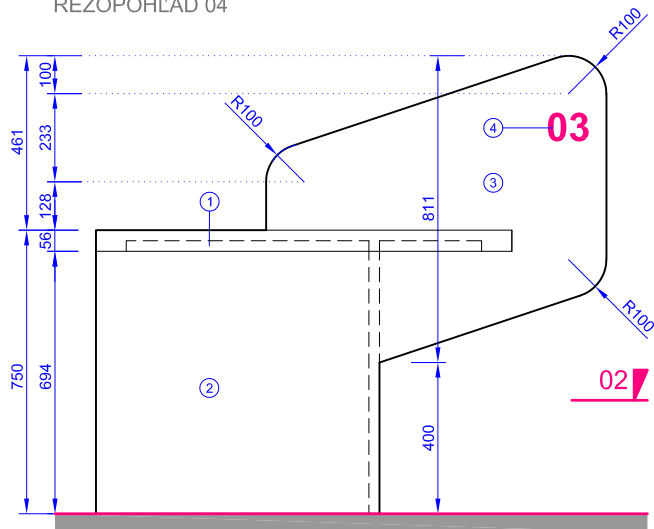

REZOPOHĽAD 03

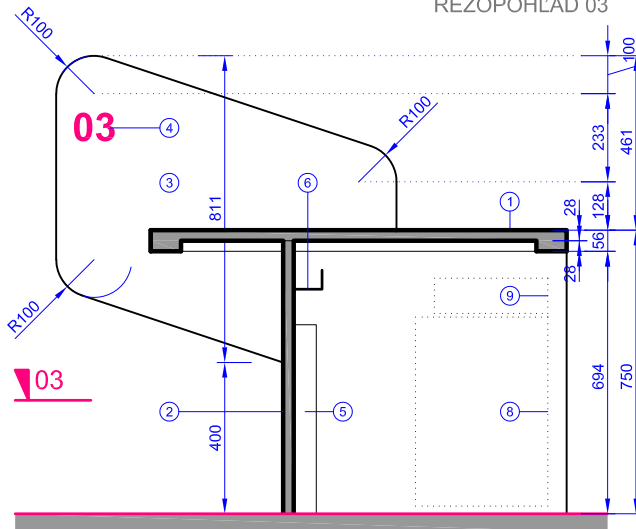

## ŠPECIFIKÁCIA


- 1 STOLOVÁ DOSKA - DTDL HRÚBK 18, 28 / PO OBVODE 56MM / , EGGER PRÉMIOVO BIELA W1000 ST9, ABS HRANA 1MM
- 2 DTDL HRÚBK 18, 28 - EGGER FLEETWOOD ŠAMPANSKÝ H3451 ST22, ABS HRANA 1 MM
- 3 PREGLEJKA BREZA 24MM S PRIZNANOU HRANOU, POHĽADOVÉ BOČNICE OBOJSTRANNE - TARKETT PLATINUM VINYL - MELT LAGOON 2.5 MM
- 4 OZNAČENIE PRACOVISKA - AKRYL ČÍRY - REZANIE LASEROM/HLADKÉ HRANY, HRÚBK 5MM, PODLEPENIE FÓLIA FARBA RUŽOVÁ RAL, FONT
- 5 INŠTALAČNÝ ŽĽAB SO ZÁSUVKAMI /2xDATA 5x230V/
- 6 ŽĽAB NA KABELÁŽ
- 7 KÁBLOVÁ PRECHODKA, PREVEDENIE BIELA FARBA, ø 60mm
- 8 ZÁSUVKOVÝ KONTAJNER
- 9 POČÍTAČ

STÔL PRE LEPŠIU STABILITU UKOTVIŤ Z VNÚTORNEJ STRANY DO PODLAHY, STOLY V JEDNEJ LÍNII SÚ NAVZÁJOM SPÁJANÉ SPOJOVACÍMI SKRUTKAMI


OZN. POPIS PRVKU

ZP2 STÔL KLIENTSKÉHO PRACOVISKA KONCOVÝ / VERZIA PRAVÁ /  
M = 1:20

PÔDORYS

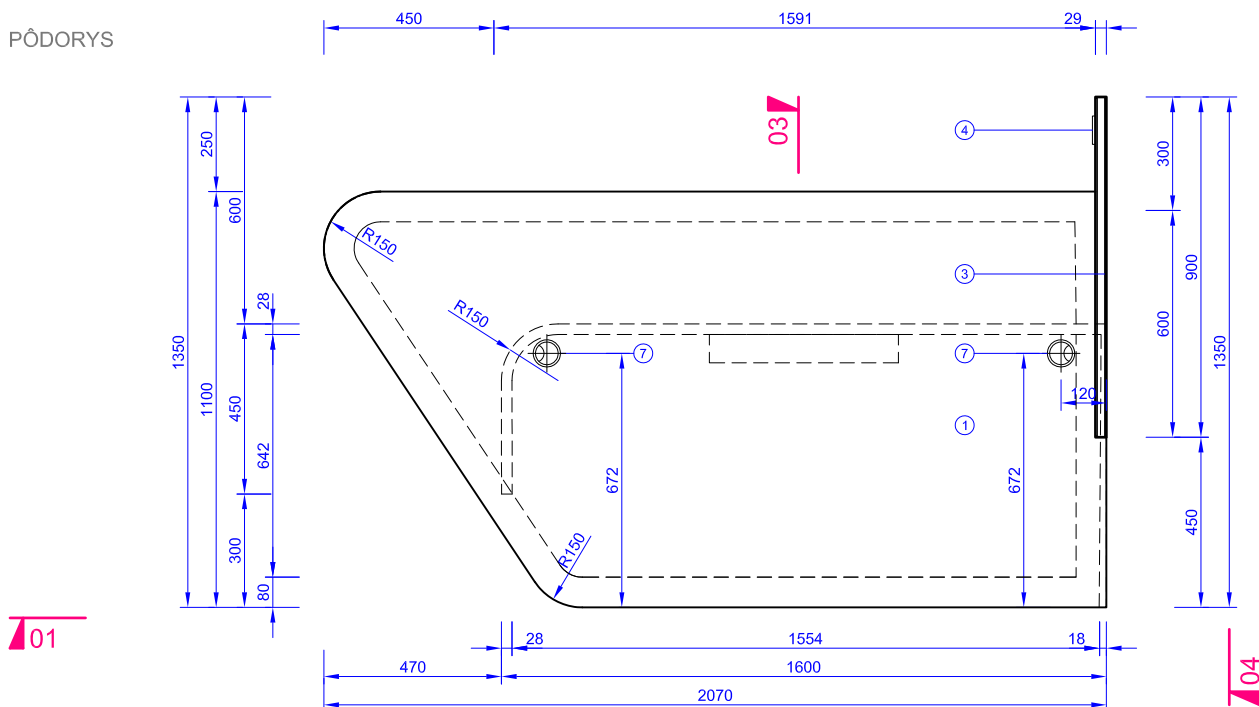

REZOPOHĽAD 01

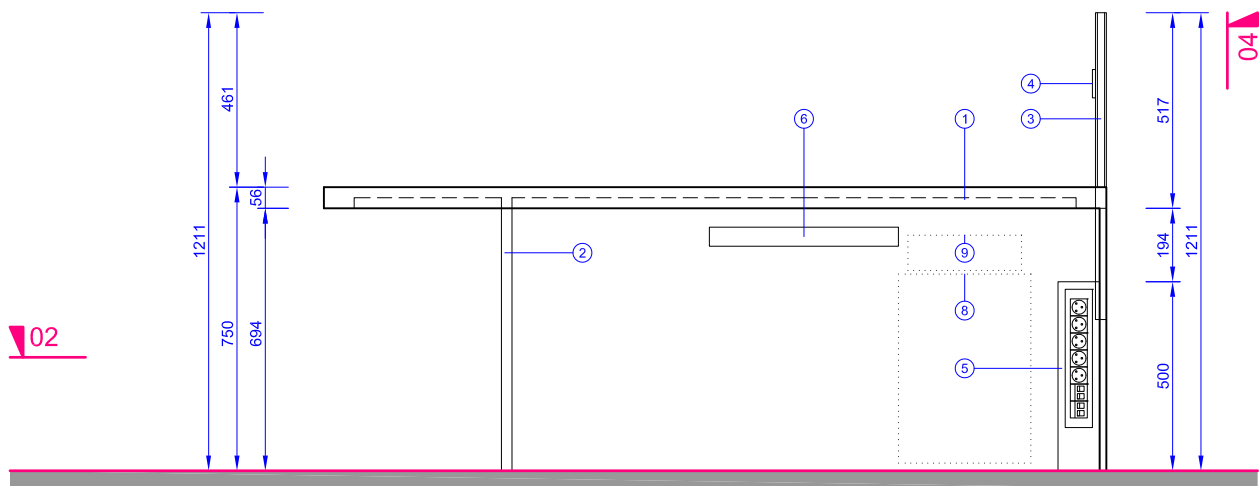

## ŠPECIFIKÁCIA


- 1 STOLOVÁ DOSKA - DTDL HRÚBK 18, 28 / PO OBVODE 56MM / , EGGER PRÉMIOVO BIELA W1000 ST9, ABS HRANA 1MM
- 2 DTDL HRÚBK 18, 28 - EGGER FLEETWOOD ŠAMPANSKÝ H3451 ST22, ABS HRANA 1 MM
- 3 PREGLEJKA BREZA 24MM S PRIZNANOU HRANOU, POHLADOVÉ BOČNICE OBOJSTRANNE - TARKETT PLATINUM VINYL - MELT LAGOON 2.5 MM
- 4 OZNAČENIE PRACOVISKA - AKRYL ČÍRY - REZANIE LASEROM/HLADKÉ HRANY, HRÚBK 5MM, PODLEPENIE FÓLIA FARBA RUŽOVÁ RAL, FONT
- 5 INŠTALAČNÝ ŽLAB SO ZÁSUVKAMI /2xDATA 5x230V/
- 6 ZĽAB NA KABELÁŽ
- 7 KÁBLOVÁ PRECHODKA, PREVEDENIE BIELA FARBA, Ø 60mm
- 8 ZÁSUVKOVÝ KONTAJNER
- 9 POČÍTAČ

STÔL PRE LEPŠIU STABILITU UKOTVIŤ Z VNÚTORNEJ STRANY DO PODLAHY, STOLY V JEDNEJ LÍNII SÚ NAVZÁJOM SPÁJANÉ SPOJOVACÍMI SKRUTKAMI


OZN. POPIS PRVKU

ZP2 STÔL KLIENTSKÉHO PRACOVISKA KONCOVÝ / VERZIA PRAVÁ /  
M = 1:20


REZOPOHĽAD 01

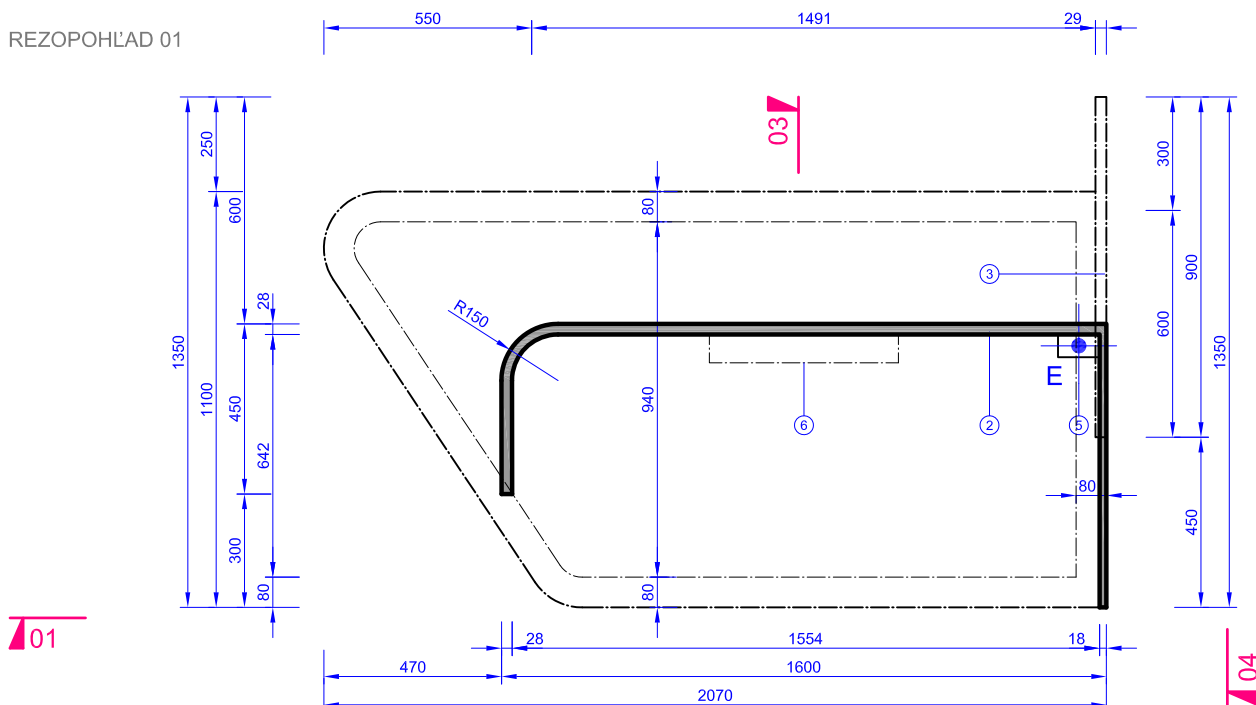

REZOPOHĽAD 04

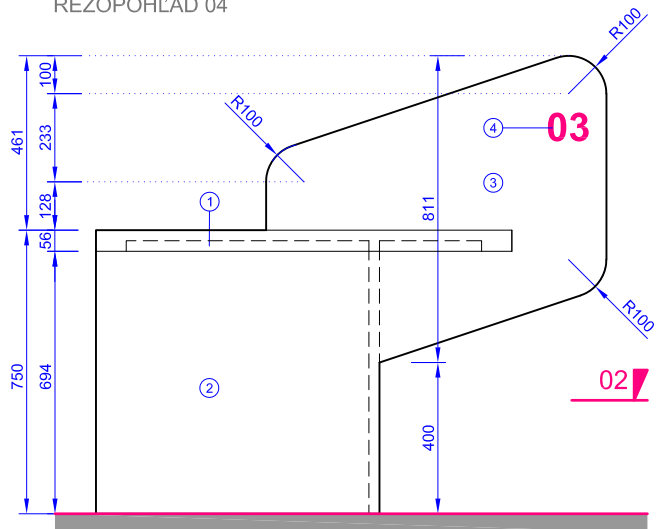

REZOPOHĽAD 03

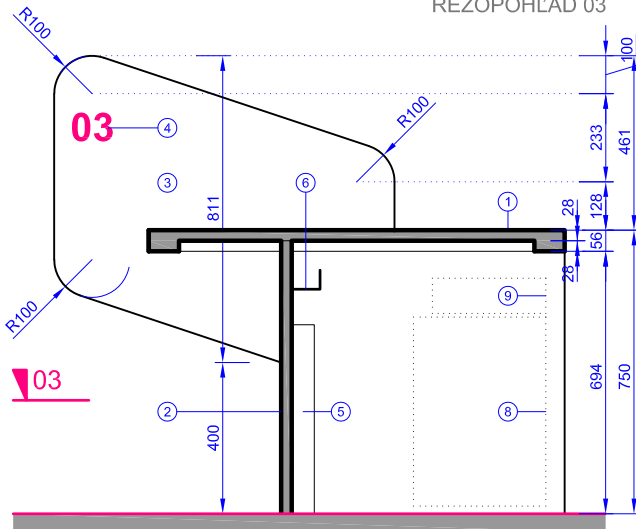

## ŠPECIFIKÁCIA


- 1 STOLOVÁ DOSKA - DTDL HRÚBK 18, 28 / PO OBVODE 56MM / , EGGER PRÉMIOVO BIELA W1000 ST9, ABS HRANA 1MM
- 2 DTDL HRÚBK 18, 28 - EGGER FLEETWOOD ŠAMPANSKÝ H3451 ST22, ABS HRANA 1 MM
- 3 PREGLEJKA BREZA 24MM S PRIZNANOU HRANOU, POHLADOVÉ BOČNICE OBOJSTRANNE - TARKETT PLATINUM VINYL - MELT LAGOON 2.5 MM
- 4 OZNAČENIE PRACOVISKA - AKRYL ČÍRY - REZANIE LASEROM/HLADKÉ HRANY, HRÚBK 5MM, PODLEPENIE FÓLIA FARBA RUŽOVÁ RAL, FONT
- 5 INŠTALAČNÝ ŽLAB SO ZÁSUVKAMI /2xDATA 5x230V/
- 6 ZĽAB NA KABELÁŽ
- 7 KÁBLOVÁ PRECHODKA, PREVEDENIE BIELA FARBA, Ø 60mm
- 8 ZÁSUVKOVÝ KONTAJNER
- 9 POČITAČ

STÔL PRE LEPŠIU STABILITU UKOTVIŤ Z VNÚTORNEJ STRANY DO PODLAHY, STOLY V JEDNEJ LÍNII SÚ NAVZÁJOM SPÁJANÉ SPOJOVACÍMI SKRUTKAMI

OZN. POPIS PRVKU

ZP3 STÔL KLIENTSKÉHO PRACOVISKA AKUSTICKÝ / VERZIA DVE PRACOVISKÁ /  
M = 1:20

PÔDORYS

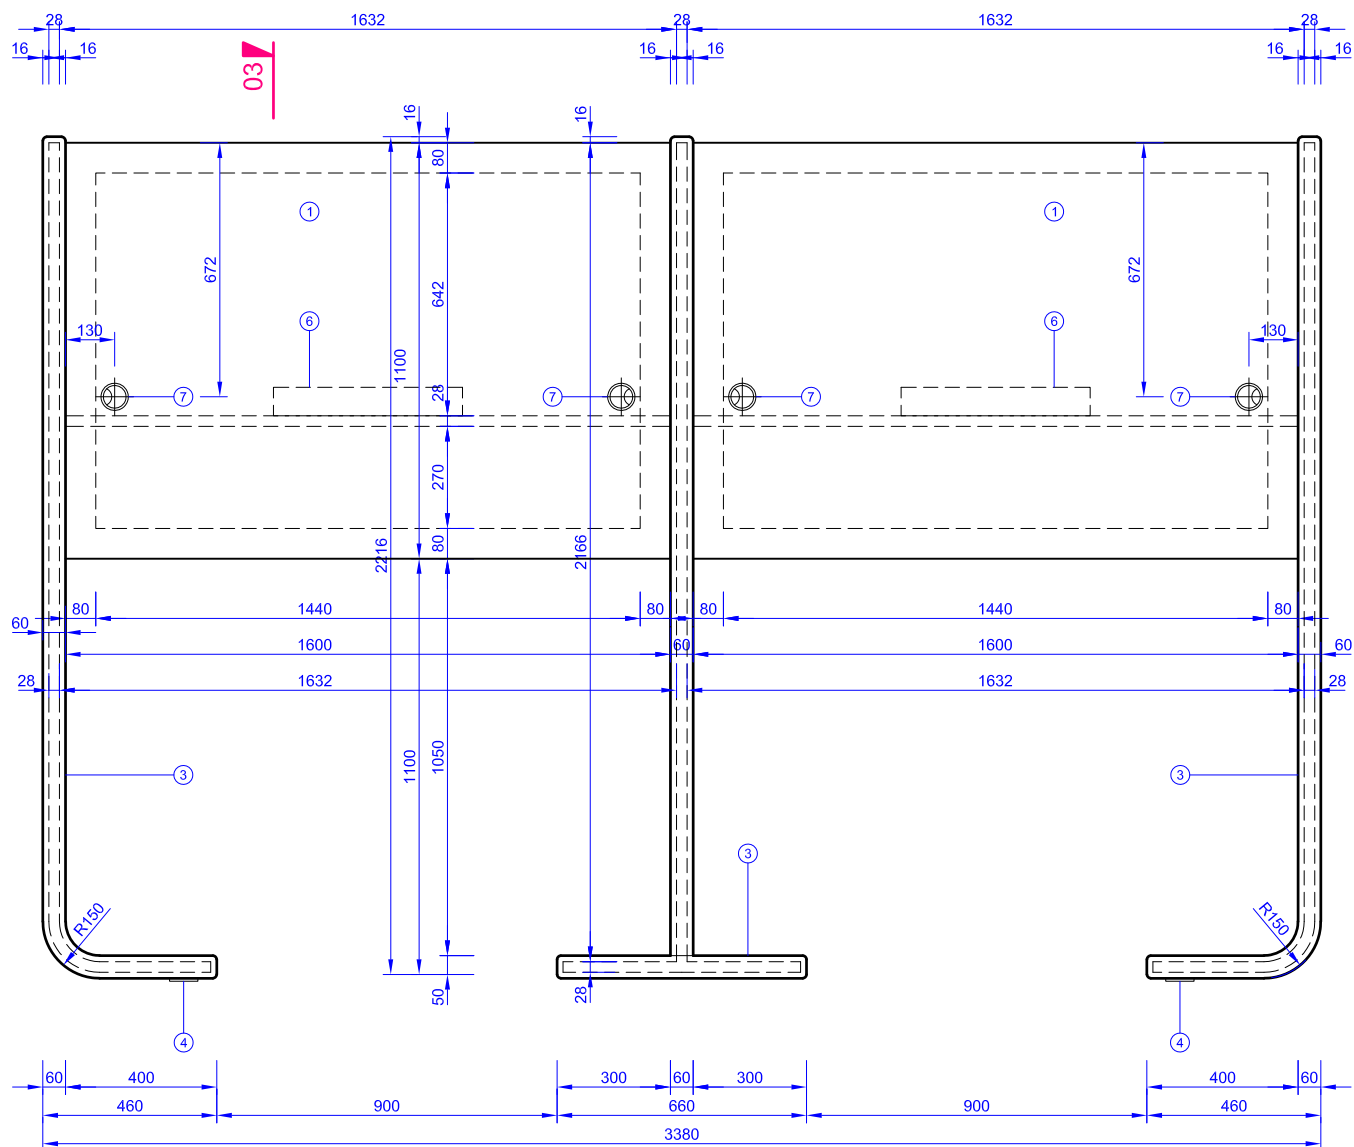

01


## ŠPECIFIKÁCIA

- 1 STOLOVÁ DOSKA - DTDL HRÚBKA 18, 28 / PO OBVODE 56MM / , EGGER PRÉMIOVO BIELA W1000 ST9, ABS HRANA 1MM
- 2 DTDL HRÚBKA 28 - EGGER FLEETWOOD ŠAMPANSKÝ H3451 ST22, ABS HRANA 1 MM
- 3 AKUSTICKÁ STENA - DTD 28 MM, PO STRANÁCH AKUSTICKÁ PRUŽNÁ VRSTVA 2X16 MM, POVRCHOVÁ ÚPRAVA LÁTKA DEKOR SABRELA FENNO 16
- 4 OZNAČENIE PRACOVISKA - AKRYL ČÍRY - REZANIE LASEROM/HLADKÉ HRANY, HRÚBKA 5MM, PODLEPENIE FÓLIA FARBA RUŽOVÁ RAL, FONT
- 5 INŠTALAČNÝ ŽLAB SO ZÁSUVKAMI /2xDATA 5x230V/
- 6 ŽLAB NA KABELÁŽ
- 7 KÁBLOVÁ PRECHODKA, PREVEDENIE BIELA FARBA, ø 60mm
- 8 ZÁSUVKOVÝ KONTAJNER
- 9 POČÍTAČ
- 10 KLZÁK
- 11 SPEVNÚJÚCI OCELOVÝ PROFIL, PÁSOVINA

OZN. POPIS PRVKU

ZP3 STÔL KLIENTSKÉHO PRACOVISKA AKUSTICKÝ / VERZIA DVE PRACOVISKÁ /  
M = 1:20

REZOPOHĽAD 02

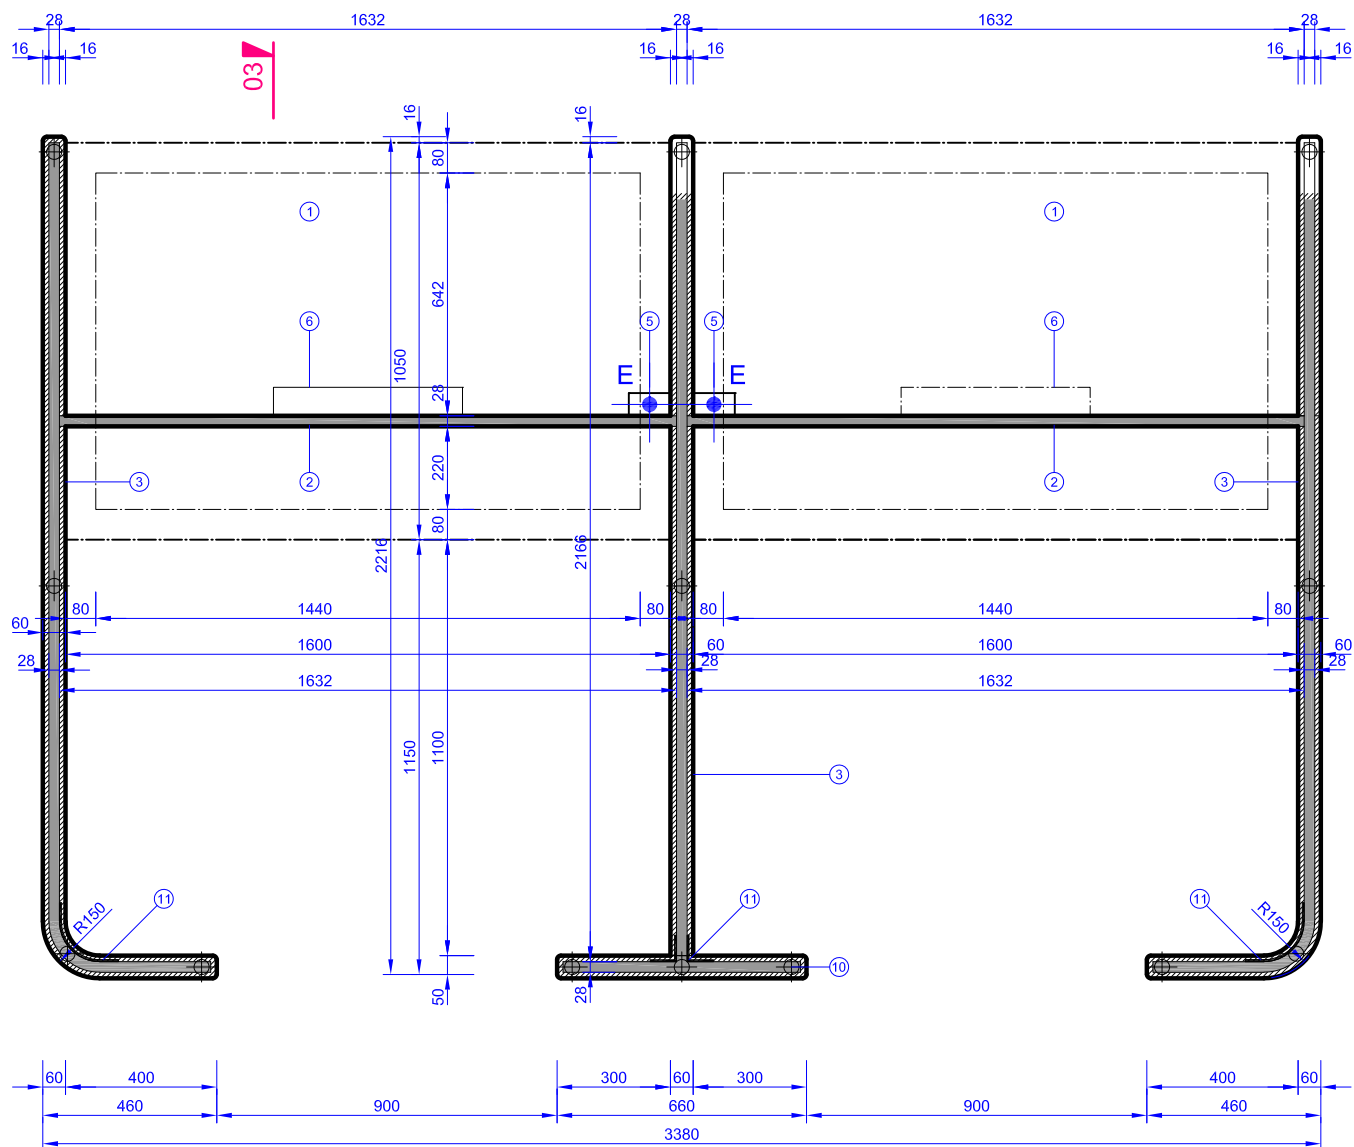

01

## ŠPECIFIKÁCIA

- 1 STOLOVÁ DOSKA - DTDL HRÚBK 18, 28 / PO OBVODE 56MM / , EGGER PRÉMIOVO BIELA W1000 ST9, ABS HRANA 1MM
- 2 DTDL HRÚBK 28 - EGGER FLEETWOOD ŠAMPANSKÝ H3451 ST22, ABS HRANA 1 MM
- 3 AKUSTICKÁ STENA - DTD 28 MM, PO STRANÁCH AKUSTICKÁ PRUŽNÁ VRSTVA 2X16 MM, POVRCHOVÁ ÚPRAVA LÁTKA DEKOR SABLELA FENNO 16
- 4 OZNAČENIE PRACOVISKA - AKRYL ČÍRY - REZANIE LASEROM/HLADKÉ HRANY, HRÚBK 5MM, PODLEPENIE FÓLIA FARBA RUŽOVÁ RAL, FONT
- 5 INŠTALAČNÝ ŽĽAB SO ZÁSUVKAMI /2x230V/
- 6 ŽĽAB NA KABELÁŽ
- 7 KÁBLOVÁ PRECHODKA, PREVEDENIE BIELA FARBA, Ø 60mm
- 8 ZÁSUVKOVÝ KONTAJNER
- 9 POČÍTAČ
- 10 KLZÁK
- 11 SPEVNÚJÚCI OCEĽOVÝ PROFIL, PÁSOVINA






OZN. POPIS PRVKU


ZP5 KONTAJNER ZÁSUVKOVÝ PRACOVISKO  
M = 1:20

POHLAD ČELNÝ

POHLAD BOČNÝ

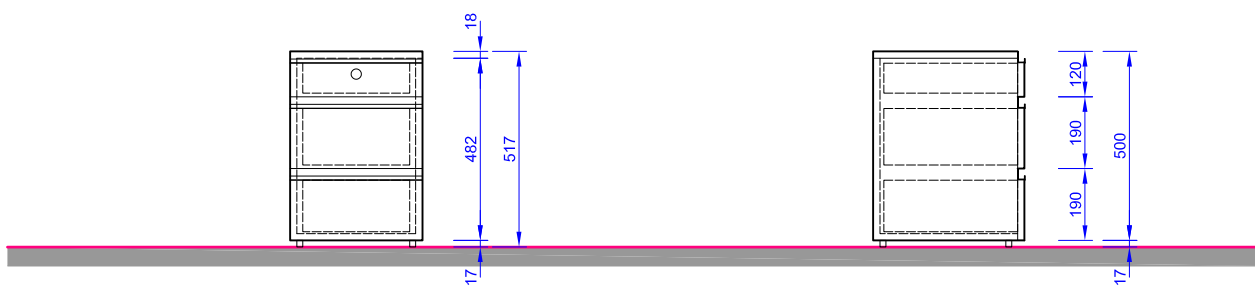

PÔDORYS

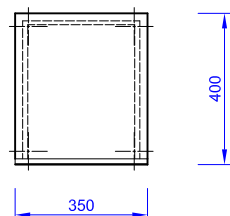

## ŠPECIFIKÁCIA

KORPUS - DTDL 18, EGGER PRÉMIOVÁ BIELA W1000 ST9, ABS HRANA 1 MM  
 TOP - DTD 18, EGGER PRÉMIOVÁ BIELA W1000 ST9, ABS HRANA 1 MM  
 3x ZÁSUVKA - DTD 18, EGGER PRÉMIOVÁ BIELA W1000 ST9, ABS HRANA 1 MM  
 4x KLZÁK, v=17mm  
 3x DĹŽKOVÁ ÚCHYTKA DO HRANY, HLINÍKOVÝ PROFIL /PROFIL SAS 6104 napr. INTERIERSTUDIO/  
 CYLINDRICKÝ ZÁMOK - UZAMYKANIE VŠETKÝCH ZÁSUVIEK NARAZ


## POZNÁMKA

a/ ZÁSUVKY OPATRIŤ DORAZOVÝMI TLMIČMI.


OZN. POPIS PRVKU

ZP6 SKRINKA S KVETINÁČOM  
M = 1:20


POHLAD ČELNÝ

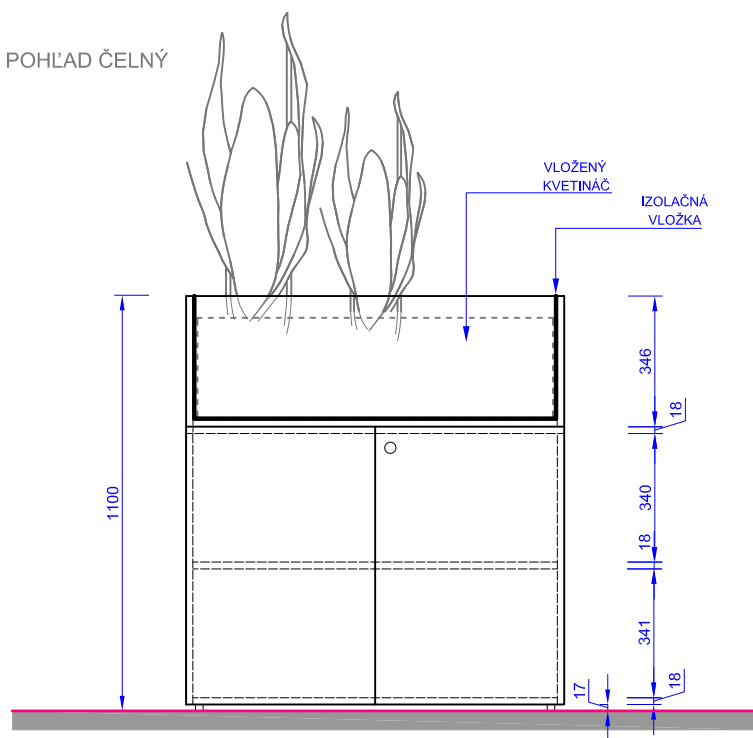

POHLAD BOČNÝ

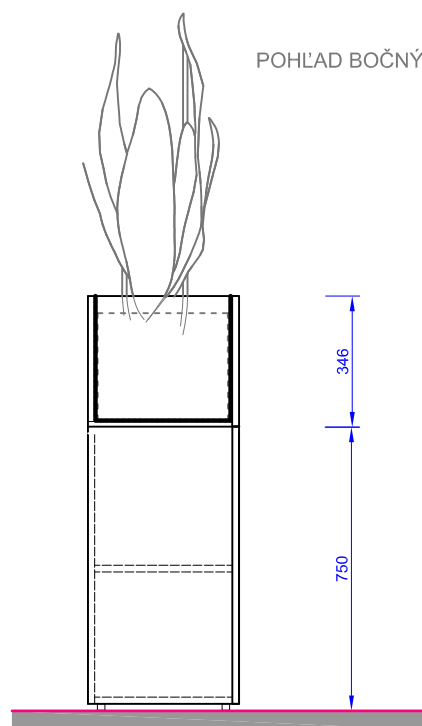

PÔDORYS

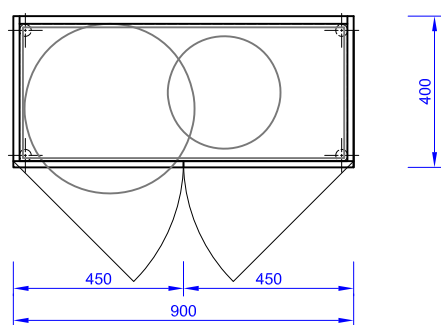

## ŠPECIFIKÁCIA


KORPUS - DTDL 18, EGGER FLEETWOOD ŠAMPANSKÝ H3451 ST22, ABS HRANA 1 MM  
 DVIERKA - DTDL 18, EGGER FLEETWOOD ŠAMPANSKÝ H3451 ST22, ABS HRANA 1 MM  
 TOP - DTDL 18, EGGER FLEETWOOD ŠAMPANSKÝ H3451 ST22, ABS HRANA 1 MM  
 CHRÁT - DTDL 18, EGGER FLEETWOOD ŠAMPANSKÝ H3451 ST22, ABS HRANA 1 MM  
 4x KLZÁK, v= 17mm  
 OTVÁRANIE NA TIP-ON  
 CYLINDRICKÝ ZÁMOK

IZOLAČNÁ VRSTVA  
 KVETINÁČ  
 KVET


OZN. POPIS PRVKU

ZP7 SKRINKA S KVETINÁČOM  
M = 1:20


POHĽAD ČELNÝ

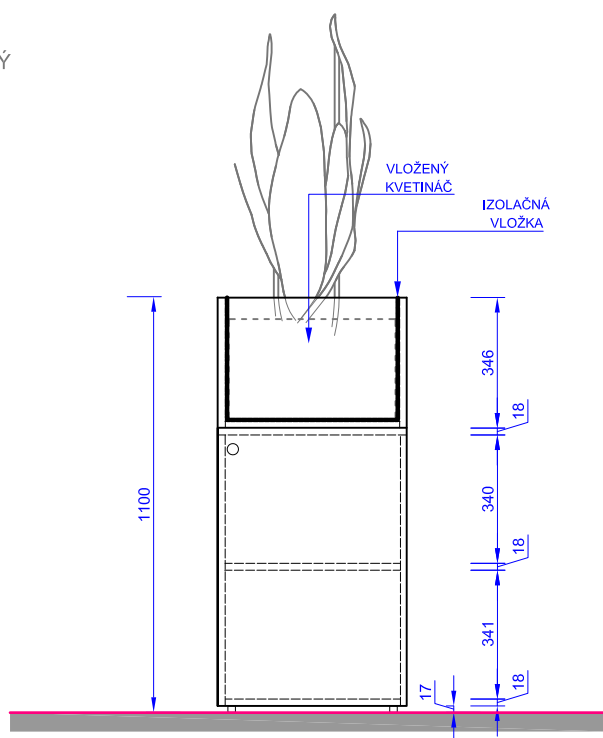

POHĽAD BOČNÝ

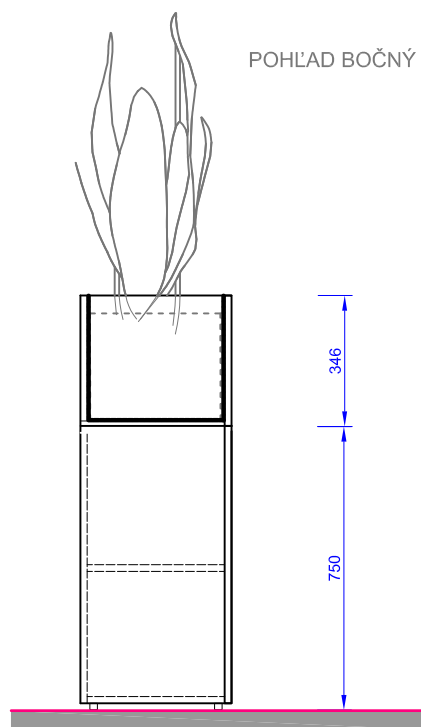

PÔDORYS

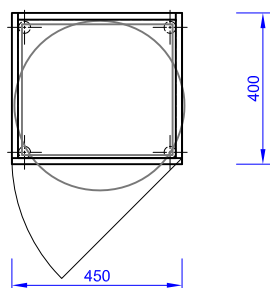

## ŠPECIFIKÁCIA

KORPUS - DTDL 18, EGGER FLEETWOOD ŠAMPANSKÝ H3451 ST22, ABS HRANA 1 MM  
 DVIERKA - DTDL 18, EGGER FLEETWOOD ŠAMPANSKÝ H3451 ST22, ABS HRANA 1 MM  
 TOP - DTDL 18, EGGER FLEETWOOD ŠAMPANSKÝ H3451 ST22, ABS HRANA hr. 1 MM  
 CHRÁT - DTDL 18, EGGER FLEETWOOD ŠAMPANSKÝ H3451 ST22, ABS HRANA 1 MM  
 4x KLZÁK, v= 17mm  
 OTVÁRANIE NA TIP-ON  
 CYLINDRICKÝ ZÁMOK


IZOLAČNÁ VRSTVA  
 KVETINÁČ  
 KVET




OZN. POPIS PRVKU

ZP9 SKRINKA POD MFZ /XEROX WORK CENTRE 4260/  
M = 1:20


POHLAD ČELNÝ

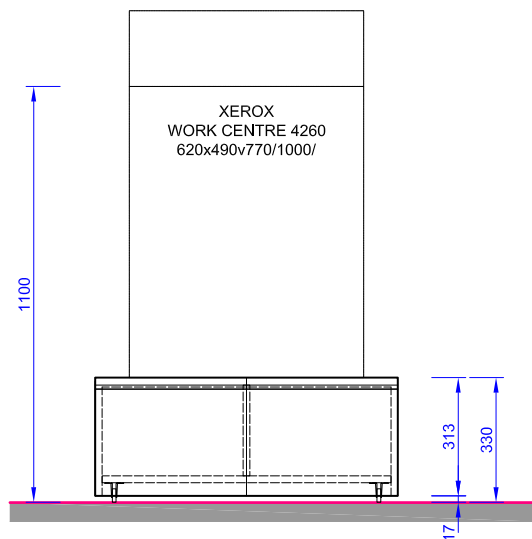

POHLAD BOČNÝ

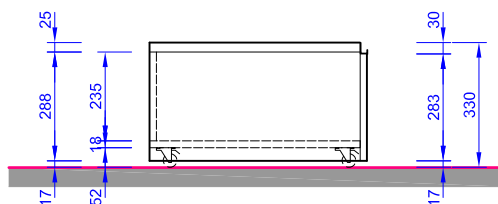

PÔDORYS

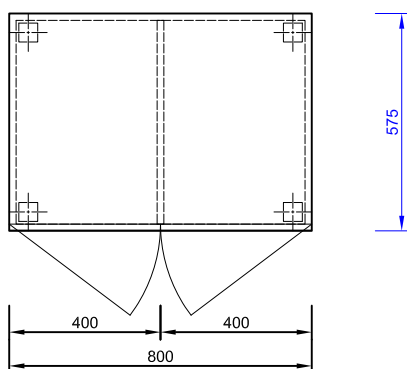

## ŠPECIFIKÁCIA

KORPUS - DTDL 18, EGGER PRÉMIOVÁ BIELA W1000 ST9, ABS HRANA 1 MM  
DVIERKA - DTDL 18, EGGER PRÉMIOVÁ BIELA W1000 ST9, ABS HRANA 1 MM  
TOP - DTDL 18, EGGER PRÉMIOVÁ BIELA W1000 ST9, ABS HRANA 1 MM  
CHRBÁT - DTDL 18, EGGER PRÉMIOVÁ BIELA W1000 ST9  
4x KOLIESKO S BRZDOU v= 52mm  
2x DĹŽKOVÁ ÚCHYTKA DO HRANY PROFIL SAS 6104, HLINÍKOVÝ PROFIL


## POZNÁMKA

a/ UHOL OTVORENIA NALOŽENÝCH DVIEROK 100°  
b/ DVIERKA OPATRIŤ DORAZOVÝMI TLMIČMI


OZN. POPIS PRVKU

ZP10 KONFERENČNÝ STOLÍK  
M = 1:20


NÁRYS

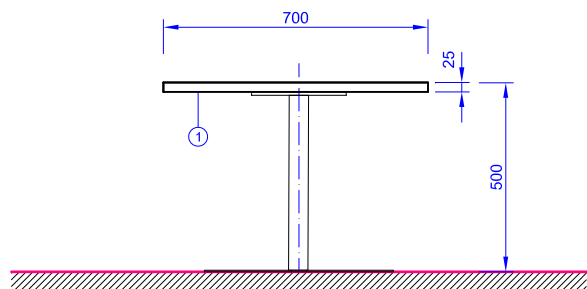

PÔDORYS PRACOVNÁ DOSKA

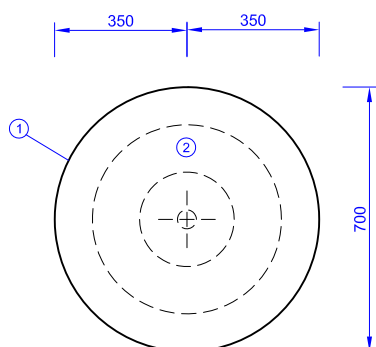

PÔDORYS PODNOŽ

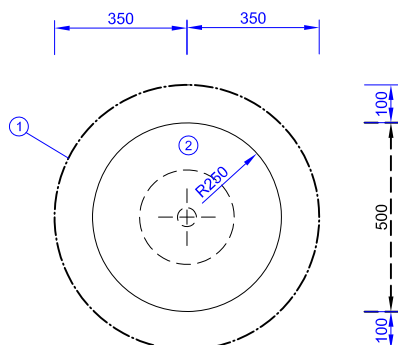


## ŠPECIFIKÁCIA

- 1 STOLOVÁ DOSKA - EGGER FLEETWOOD  
ŠAMPANSKÝ H3451 ST22, ABS HRANA 1 MM
- 2 STOLOVÁ NOHA - OCEĽ: O-PROFIL  $\varnothing$  50 MM,  
FARBA BIELA MATNÁ  
ZÁKLADŇA STOLOVEJ NOHY  $\varnothing$  500 MM, HR. 4 MM

OZN. POPIS PRVKU

ZP11 STÔL SO SKRINKAMI - RIADITEĽ/KA  
M = 1:20

PÔDORYS

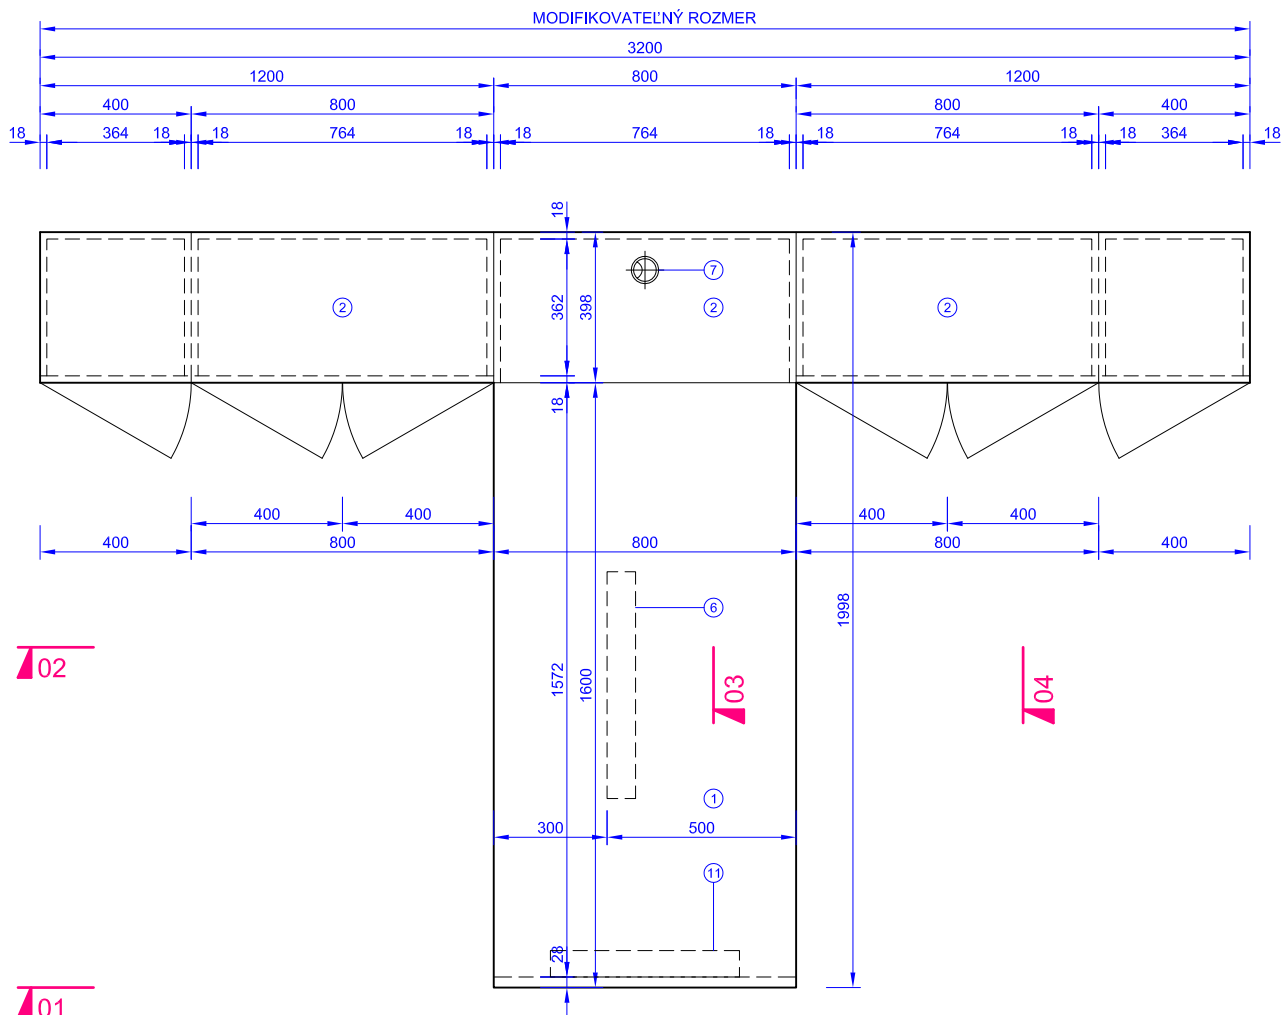


ŠPECIFIKÁCIA

- 1 STOLOVÁ DOSKA, POLICOVÁ SKRINKA - DTDL HRÚBKA 18, 28 EGGER PRÉMIOVO BIELA W1000 ST9, ABS HRANA 1MM, SPÁJANIE BOČNICE A DOSKY 45° UHOL
- 2 SKRINKA, DTDL HRÚBKA 18, 28 - EGGER FLEETWOOD ŠAMPANSKÝ H3451 ST22, ABS HRANA 1 MM
- 3 POLOHOVATEĽNÁ POLICA, DTDL HRÚBKA 18, EGGER PRÉMIOVO BIELA W1000 ST9, ABS HRANA 1MM
- 4 OZNAČENIE PRACOVISKA - AKRYL ČÍRY - REZANIE LASEROM/HLADKÉ HRANY, HRÚBKA 5MM, PODLEPENIE FÓLIA FARBA RUŽOVÁ RAL, FONT
- 5 POLOHA ZÁSUVKY /2xDATA 6x230V/
- 6 ZĽAB NA KABELÁŽ
- 7 KÁBLOVÁ PRECHODKA, PREVEDENIE CHRÓM, ø 60mm
- 8 ZÁSUVKOVÝ KONTAJNER
- 9 POČÍTAČ
- 10 KLZÁK
- 11 SPEVNÚJÚCI OCEĽOVÝ L PROFIL
- 12 CYLINDRICKÝ ZÁMOK


OZN. POPIS PRVKU

ZP11 STÔL SO SKRINKAMI - RIADITEĽ/KA  
M = 1:20

REZOPOHĽAD 01

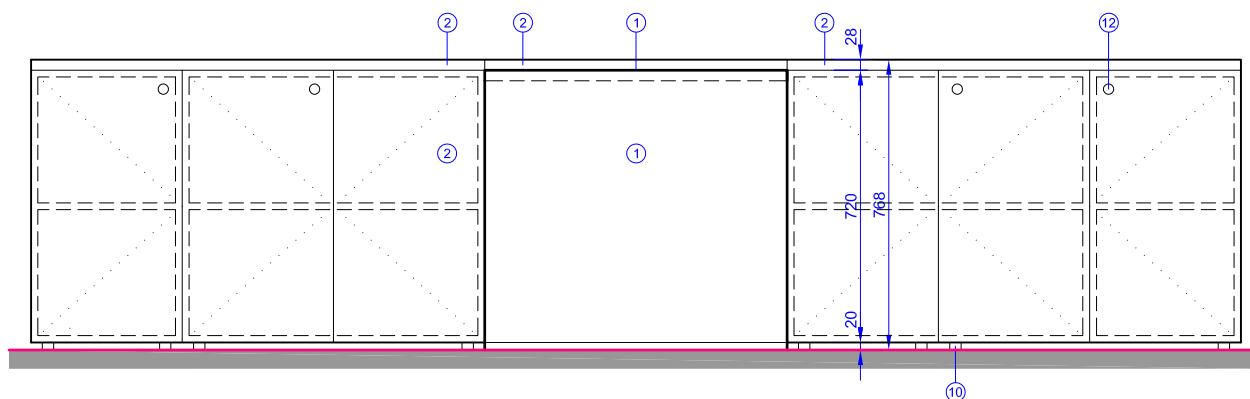

REZOPOHĽAD 02

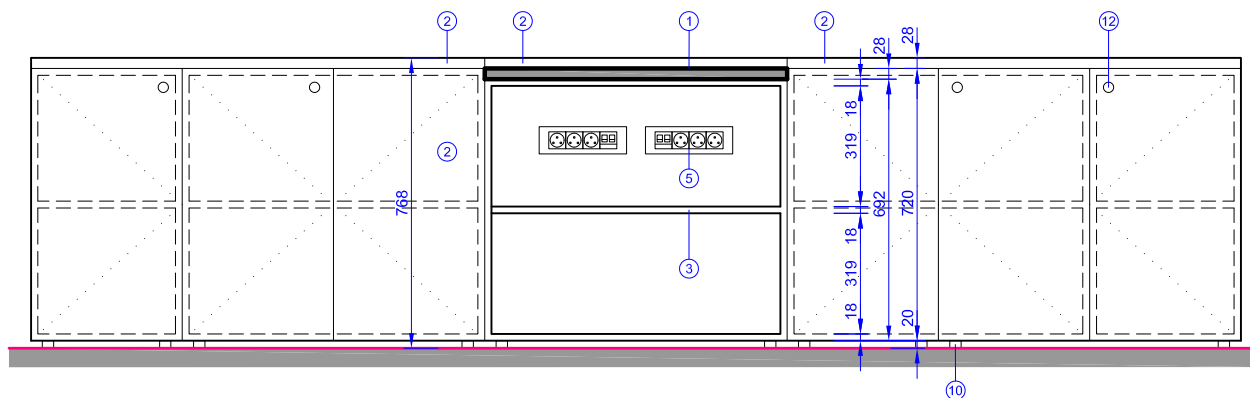

## ŠPECIFIKÁCIA

- 1 STOLOVÁ DOSKA, POLICOVÁ SKRINKA - DTDL HRÚBKA 18, 28 EGGER PRÉMIOVO BIELA W1000 ST9, ABS HRANA 1MM, SPÁJANIE BOČNICE A DOSKY 45° UHOL
- 2 SKRINKA, DTDL HRÚBKA 18, 28 - EGGER FLEETWOOD ŠAMPANSKÝ H3451 ST22, ABS HRANA 1 MM
- 3 POLOHOVATEĽNÁ POLICA, DTDL HRÚBKA 18, EGGER PRÉMIOVO BIELA W1000 ST9, ABS HRANA 1MM
- 4 OZNAČENIE PRACOVISKA - AKRYL ČÍRY - REZANIE LASEROM/HLADKÉ HRANY, HRÚBKA 5MM, PODLEPENIE FÓLIA FARBA RUŽOVÁ RAL, FONT
- 5 POLOHA ZÁSUVKY /2xDATA 6x230V/
- 6 ZĽAB NA KABELÁŽ
- 7 KÁBLOVÁ PRECHODKA, PREVEDENIE CHRÓM, ø 60mm
- 8 ZÁSUVKOVÝ KONTAJNER
- 9 POČÍTAČ
- 10 KLZÁK
- 11 SPEVNÚJÚCI OCEĽOVÝ L PROFIL
- 12 CYLINDRICKÝ ZÁMOK





OZN. POPIS PRVKU

ZP12 TABURETKA

TABURETKA SOFTLINE - SISTERS POUF MEDIUM

- TYP: TABURETKA LÁTKOVÁ NA SEDENIE  
- POUŽITIE: OBÝVAČKA KLIENTI  
- MATERIÁL: LÁTKA VISION 457 SILVER GREY - 35.000 CYKLOV  
- FARBA: SVETLÁ SIVÁ

- ROZMERY: 1290 X 1110 X 420 X 420 MM



OZN. POPIS PRVKU

ZP13 TABURETKA

TABURETKA SOFTLINE - POUF

- TYP: TABURETKA LÁTKOVÁ NA SEDENIE  
- POUŽITIE: OBÝVAČKA KLIENTI, OBÝVAČKA PRACOVISKÁ  
- MATERIÁL: LÁTKA GRIFFON 503 YELLOW - 30.000 CYKLOV  
- FARBA: ŽLTÁ

- ROZMERY: 400 X 400 X 470 MM



OZN. POPIS PRVKU

ZP14 PRÍRUČNÝ STOLÍK

## PRÍRUČNÝ STOLÍK SIMPA - CORNETTO FG TOP

POZNÁMKA:

- TYP: PRÍRUČNÝ STOLÍK  
- POUŽITIE: OBÝVAČKA KLIENTI  
- MATERIÁL: KOVOVÁ PODNOŽ, TOP DTD D450 MM  
- FARBA: BI - BIELA

- ŠPECIFIKÁCIA / TYP PRVKU MÔŽU BYŤ  
ZAMENENÉ NA ZÁKLADE POŽIADAVKY  
MARKETINGOVÉHO ODDELENIA VŠZP

- ROZMERY: 450 X 501 X 450 MM



OZN. POPIS PRVKU

ZP15 KRESLO KLIENTSKÉ - OBÝVAČKA

ČALÚNENÁ STOLIČKA GABER - MORE UPHOLSTERED, 172.155/IDKUB

- TYP: ČALÚNENÁ STOLIČKA S KOVOVOU PODNOŽOU, OTOČNÁ  
- POUŽITIE: KLIENTSKÁ HALA OBÝVAČKA, PRACOVISKÁ OBÝVAČKA  
- MATERIÁL: KOVOVÁ PODNOŽ, ČALÚNENÝ SEDÁK  
- FARBA: BIELA PODNOŽ, SIVÝ SEDÁK

- ROZMERY: 790 X 600 X 560 MM



OZN. POPIS PRVKU

ZP16 TABURETKA

TABURETKA SOFTLINE - SISTERS POUF LARGE WITH BACKREST

- TYP: TABURETKA LÁTKOVÁ NA SEDENIE  
- POUŽITIE: OBÝVAČKA KLIENTI  
- MATERIÁL: LÁTKA VISION 457 SILVER GREY - 35.000 CYKLOV  
- FARBA: SVETLÁ SIVÁ

- ROZMERY: 1660 X 1200 X 740 X 420 MM



OZN. POPIS PRVKU

ZP17 KLIENSKÁ STOLIČKA - PRACOVISKO

STOLIČKA GABER - KANVAS 2 U, 365.00/UB

- TYP: PLASTOVÁ STOLIČKA S KOVOVOU PODNOŽOU, OTOČNÁ  
- POUŽITIE: KLIENSKÁ HALA  
- MATERIÁL: KOVOVÁ PODNOŽ, PLASTOVÝ SEDÁK  
- FARBA: BIELA

- ROZMERY: 790 X 700 X 700 MM



OZN. POPIS PRVKU

ZP18 KANCELÁRSKA STOLIČKA

KANCELÁRSKA STOLIČKA SIMPA - ARUBA NET A-FB

- TYP: KANCELÁRSKA STOLIČKA VYSOKÁ, POLOHOVATEĽNÁ S PLYNOVÝM PIESTOM, OTOČNÁ  
- POUŽITIE: OBSLUŽNÉ PRACOVISKO, KANCELÁRIA RIADITEĽA  
- SEDÁK: FARBA BIELA A1 SIEŤOVINA  
- OPERADLO: FARBA BIELA  
- PODRUČKY: FARBA BIELA  
- ZÁKLADŇA: FARBA BIELA

- ROZMERY: 680X680X1110-1210MM





OZN. POPIS PRVKU

ZP19 TABURETKA

TABURETKA SOFTLINE - POUF

- TYP: TABURETKA LÁTKOVÁ NA SEDENIE  
- POUŽITIE: OBÝVAČKA KLIENTI  
- MATERIÁL: LÁTKA VISION 455 TURQUOISE - 35.000 CYKLOV  
- FARBA: TYRKYSOVÁ

- ROZMERY: 400 X 400 X 470 MM



OZN. POPIS PRVKU

ZP20 STOJACA LAMPA

LAMPA ZUIVER - BOW

POZNÁMKA:

- TYP: STOJACA LAMPA  
- POUŽITIE: OBÝVAČKA KLIENTI  
- MATERIÁL: KOV  
- FARBA: ČIERNA

- ŠPECIFIKÁCIA / TYP PRVKU MÔŽU BYŤ  
ZAMENENÉ NA ZÁKLADE POŽIADAVKY  
MARKETINGOVÉHO ODDELENIA VŠZP

- ROZMERY: 1580 X 2050 X 390 MM



OZN.	POPIS PRVKU
------	-------------

ZP21	KVETINÁČ
------	----------

KVETINÁČ - LECHUZA HAVALO 30

- TYP: SAMOZAVLAŽOVACÍ KVETINÁČ HAVALO  
- MATERIÁL: PLAST  
- FARBA: TM. ŠEDÁ

- ROZMERY: V600 X Ø 330 MM



OZN. POPIS PRVKU

ZP22 KVETINÁČ

KVETINÁČ - LECHUZA HAVALO VASE

- TYP: SAMOZAVLAŽOVACÍ KVETINÁČ HAVALO  
- MATERIÁL: PLAST  
- FARBA: BÉŽOVÁ

- ROZMERY: V1120 X Ø 240 MM



OZN. POPIS PRVKU

ZP23 KVETINÁČ

KVETINÁČ - LECHUZA HAVALO 60

- TYP: SAMOZAVLAŽOVACÍ KVETINÁČ HAVALO  
- MATERIÁL: PLAST  
- FARBA: TM. ŠEDÁ

- ROZMERY: V850 X Ø 600 MM



OZN.	POPIS PRVKU
------	-------------

ZP24	KVETINÁČ
------	----------

KVETINÁČ - LECHUZA HAVALO 40

- TYP: SAMOZAVLAŽOVACÍ KVETINÁČ HAVALO  
- MATERIÁL: PLAST  
- FARBA: BÉŽOVÁ

- ROZMERY: V370 X Ø 410 MM



OZN. POPIS PRVKU

ZP25 KLIENSKÁ STOLIČKA - RIADITEĽ/KA

STOLIČKA GABER - KANVAS 2 ST, 365.00/STB

- TYP: PLASTOVÁ STOLIČKA S KOVOVOU PODNOŽOU  
- POUŽITIE: RIADITEĽ/KA  
- MATERIÁL: KOVOVÁ PODNOŽ, PLASTOVÝ SEDÁK  
- FARBA: BIELA

- ROZMERY: 790 X 520 X 510 MM



OZN. POPIS PRVKU

ZP26 JEDÁLENSKÁ BAROVÁ STOLIČKA

STOLIČKA IKEA GLENN

- TYP: BAROVÁ STOLIČKA  
- POUŽITIE: DENNÁ MIESTNOSŤ  
- MATERIÁL: KOVOVÁ PODNOŽ, PLASTOVÝ SEDÁK  
- FARBA: BIELA

- ROZMERY: 890 X 500 X 480 MM





OZN. POPIS PRVKU

ZP27 JEDÁLENSKÝ PULT


## JEDÁLENSKÝ PULT

- TYP: JEDÁLENSKÝ PULT NA MIERU  
- POUŽITIE: DENNÁ MIESTNOSŤ  
- MATERIÁL: DTDL HRúbKA 25, ABS HRANA 1 MM  
- FARBA: EGGER FLEETWOOD ŠAMPANSKÝ H3451 ST22


- ROZMERY: 1560 X 500 MM

- POZNÁMKA: KOTVENIE DO STENY URČÍ VYBRANÝ DODÁVATEĽ


## PÔDORYS

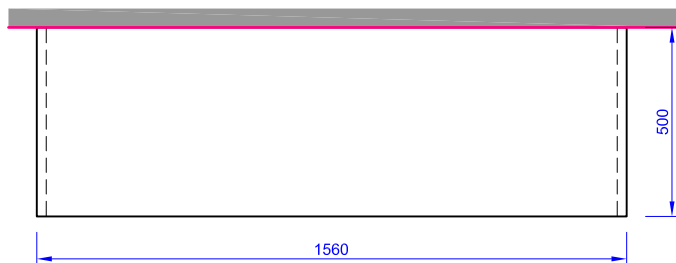

## POHLAD ČELNÝ

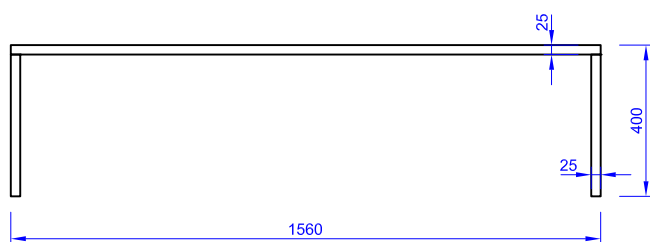

## POHLAD BOČNÝ

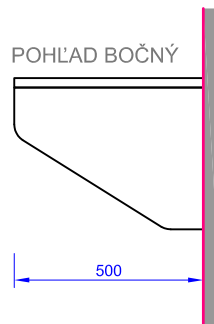


OZN.	POPIS PRVKU								
ZP28	DETSKÁ STOLIČKA - PES								
DETSKÁ STOLIČKA - MAGIS PUPPY									
<table><tr><td>- TYP:</td><td>DETSKÁ STOLIČKA</td></tr><tr><td>- POUŽITIE:</td><td>DETSKÁ ZÓNA</td></tr><tr><td>- MATERIÁL:</td><td>PLAST</td></tr><tr><td>- FARBA:</td><td>RUŽOVÁ / TYRKYSOVÁ</td></tr></table>		- TYP:	DETSKÁ STOLIČKA	- POUŽITIE:	DETSKÁ ZÓNA	- MATERIÁL:	PLAST	- FARBA:	RUŽOVÁ / TYRKYSOVÁ
- TYP:	DETSKÁ STOLIČKA								
- POUŽITIE:	DETSKÁ ZÓNA								
- MATERIÁL:	PLAST								
- FARBA:	RUŽOVÁ / TYRKYSOVÁ								
<table><tr><td>- ROZMERY:</td><td>695 X 420 X 555 MM</td></tr></table>		- ROZMERY:	695 X 420 X 555 MM						
- ROZMERY:	695 X 420 X 555 MM								
									



OZN. POPIS PRVKU

NP1  
OBKLAD  
M = 1:20

NÁRYS

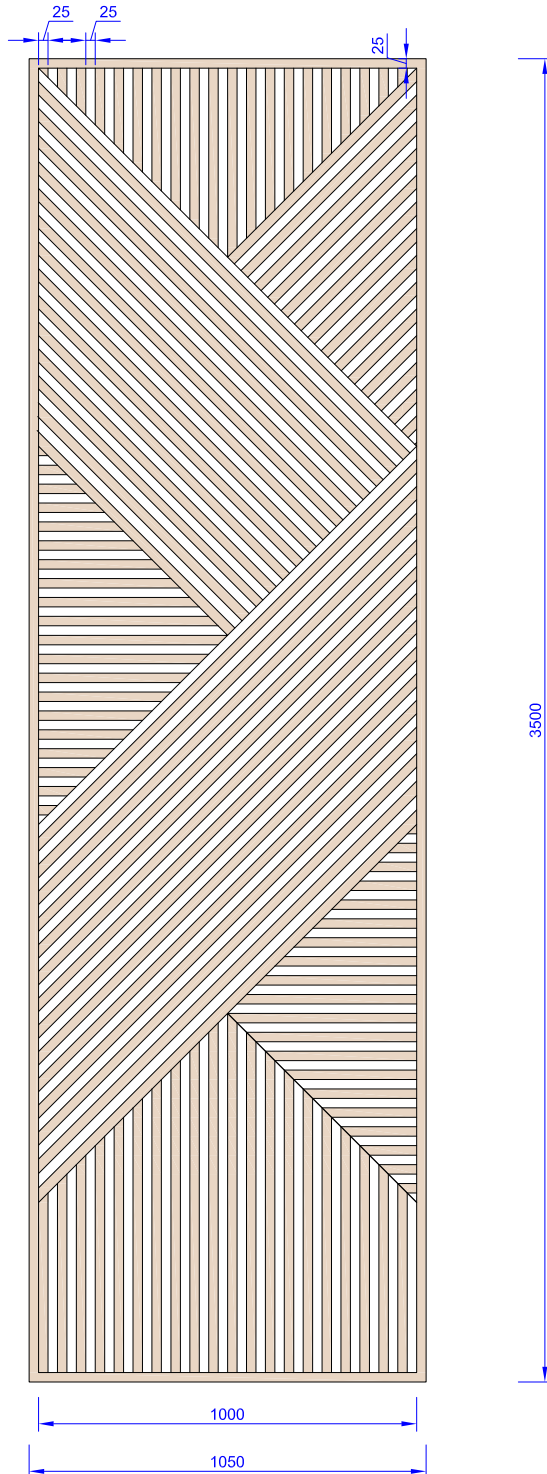

## ŠPECIFIKÁCIA


LAMELY	DTDL 28, EGGER FLEETWOOD ŠAMPANSKÝ H3451 ST22, ABS HRANA 1 MM - ROZMER 28/40, MEDZERA 25 MM
RÁM	DTDL 36, EGGER FLEETWOOD ŠAMPANSKÝ H3451 ST22, ABS HRANA 1 MM - ROZMER 36/58
CHRBÁT	DTDL 18, EGGER PRÉMIOVO BIELA W1000 ST9, ABS HRANA 1 MM, VSADENÁ DO RÁMU

[illegible]


OZN. POPIS PRVKU

NP3 KUCHYŇA  
M = 1:20


NÁRYS

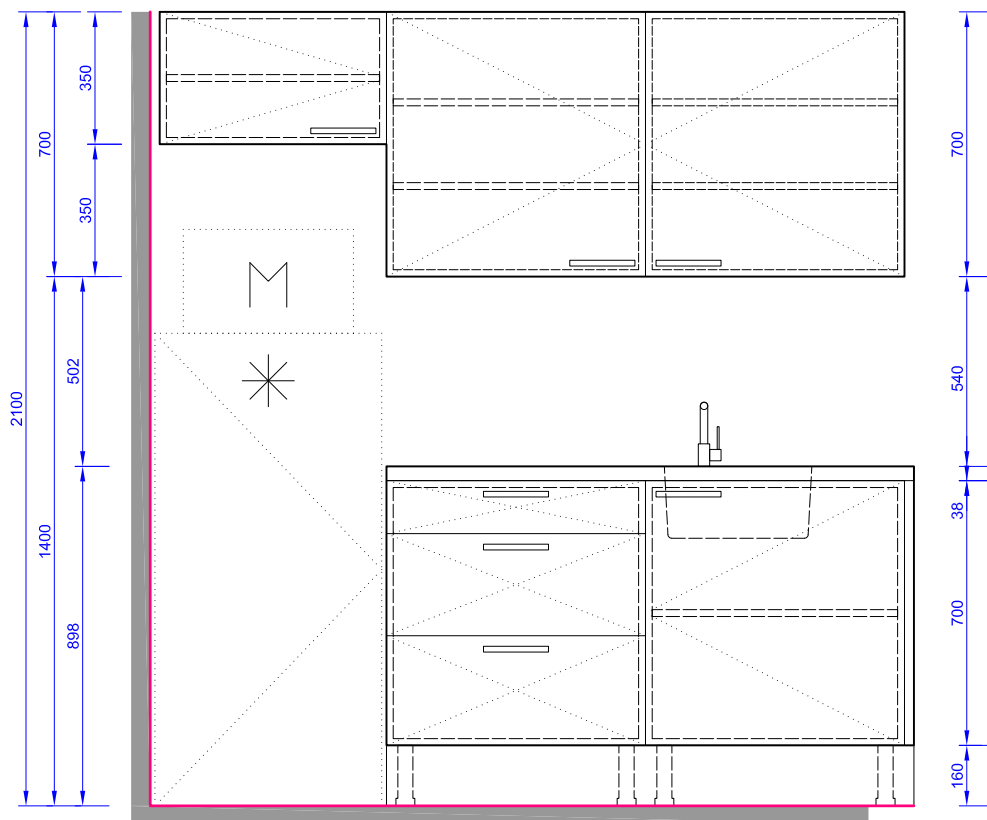

BOKORYS

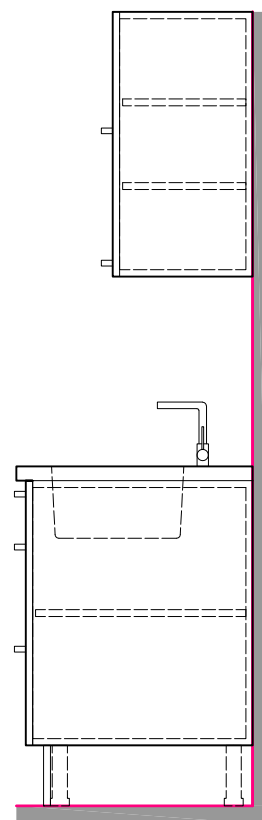

PÔDORYS

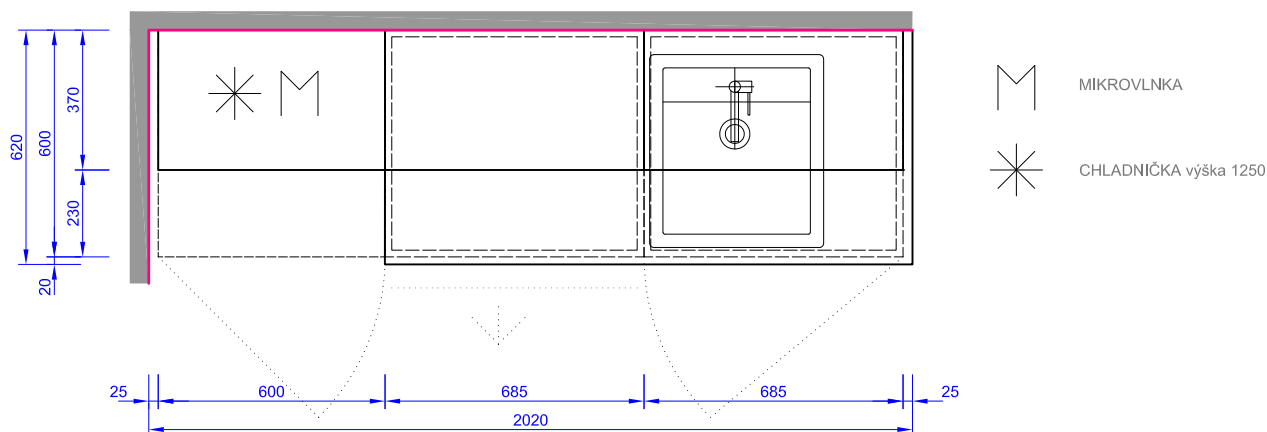


## ŠPECIFIKÁCIA

1x SKRINKA ZÁSUVKOVÁ - DTDL 18, EGGER BIELA PERLIČKA, ABS HRANA hr. 2mm; CHRÁT - SOLOLIT 5mm  
 1x SKRINKA DREZOVÁ - DTDL 18, EGGER BIELA PERLIČKA, ABS HRANA hr. 2mm; CHRÁT - SOLOLIT 5mm  
 4x SOKLOVÁ NOHA  
 1x SOKEL - DTDL 18, EGGER BIELA PERLIČKA, ABS HRANA hr. 2mm; CHRÁT - SOLOLIT 5mm  
 2x NÁSTENNÁ SKRINKA - DTDL 18, EGGER BIELA PERLIČKA, ABS HRANA hr. 2mm; CHRÁT - SOLOLIT 5mm  
 7x ÚCHYTKA UU52 172/15/30 CHRÓM MATNÝ  
 1x PRACOVNÁ DOSKA  
 1x DREZ, NEREZ  
 1x BATÉRIA, CHRÓM



OZN. POPIS PRVKU

NP5 ŠATNÍKOVÁ SKRIŇA  
M = 1:20

NÁRYS

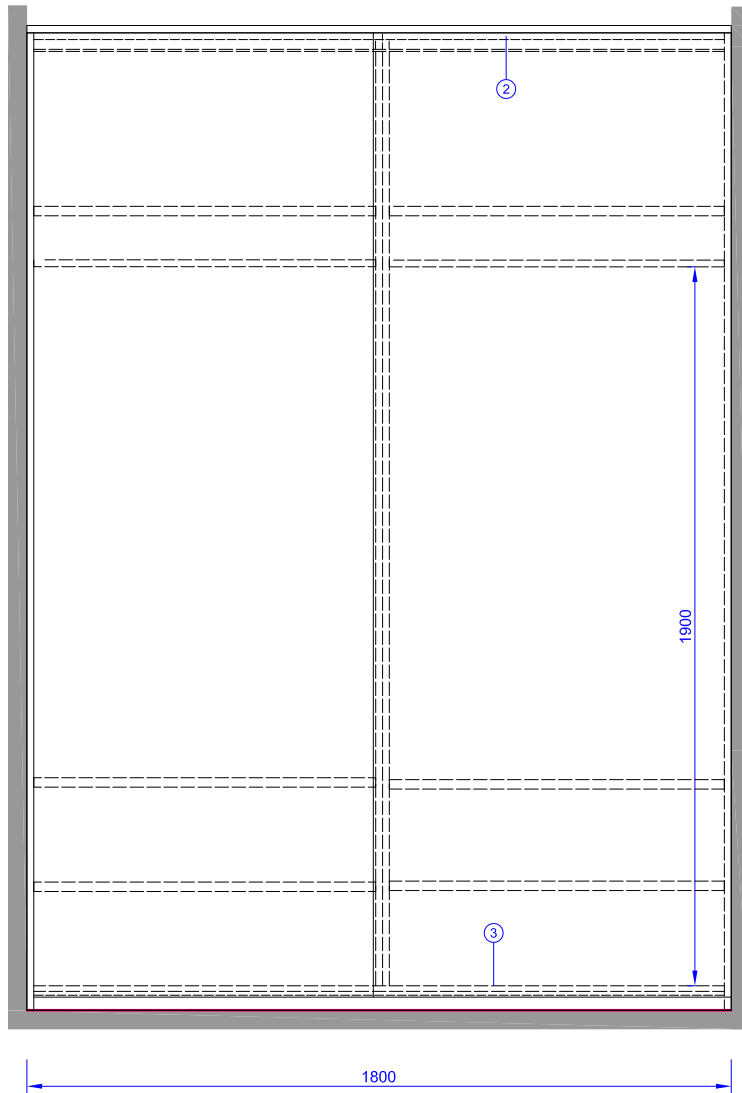


REZ PRIEČNY

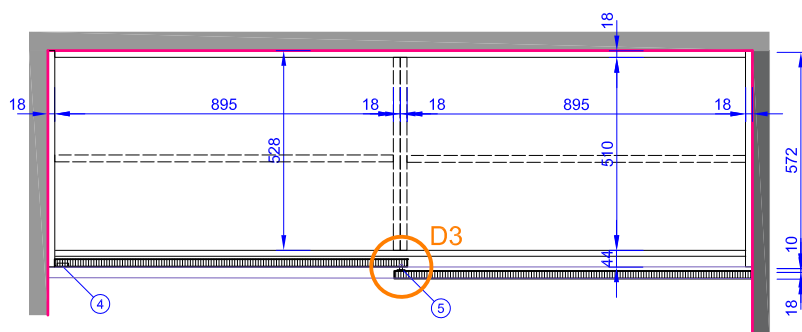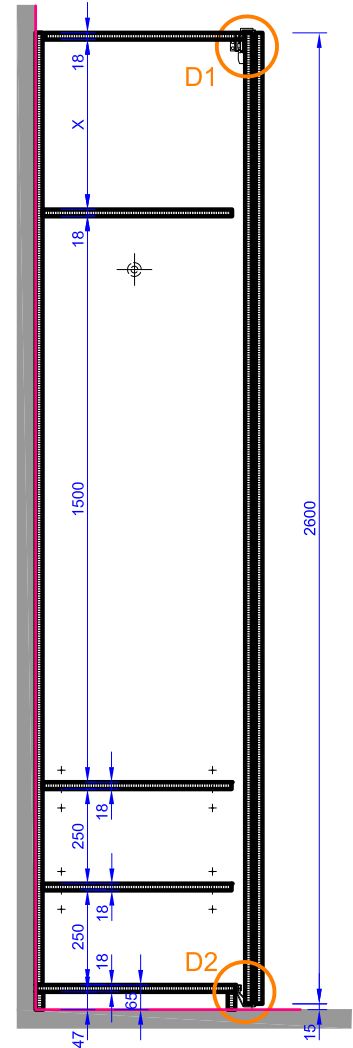

OZN. POPIS PRVKU

NP5 ŠATNÍKOVÁ SKRIŇA  
M = 1:20

## DETAILY

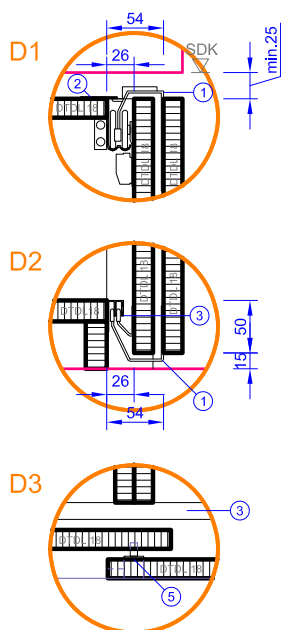

## ŠPECIFIKÁCIA

1x KORPUS - DTDL 18, EGGER BIELA PERLIČKA, ABS HRANA 1 MM  
 6x POLICA - DTDL 18, BIELA PERLIČKA, ABS HRANA 1 MM, NASTAVITELNÁ  
 2x POLICA - DTDL 18, BIELA PERLIČKA, ABS HRANA 1 MM, PEVNÁ  
 2x DVERE - DTDL 18, DEKOR EGGER BIELA PERLIČKA, ABS HRANA 1 MM  
 1x VEŠIAKOVÁ TYČ

- 1 1x POSUVNÉ KOVANIE PRE DVOJDVEROVÚ SKRIŇU /napr.DOMINO INTERIERSTUDIO, TOPLINE M HETTICH/
- 2 1x HORNÝ VODIACI PROFIL- HLINÍKOVÝ PROFIL /napr.DOMINO INTERIERSTUDIO, TOPLINE M HETTICH/
- 3 1x SPODNÝ VODIACI PROFIL- HLINÍKOVÝ PROFIL /napr.DOMINO INTERIERSTUDIO, TOPLINE M HETTICH/
- 4 2x ZADLABÁVACIA ÚCHYTKA 907 1071/128, HLINÍK
- 5 CYLINDRICKÝ ZÁMOK DO POSUVNÝCH DVERÍ /napr. SISO DENMARK/


## POZNÁMKA

A/ ZÁMOK BUDE V SPODNEJ ČASTI DVERÍ, CCA VO VÝŠKE 100mm NAD PODLAHOU  
 B/ PRI POUŽITÍ KOVANIA TOPLINE M HETTICH JE POTREBNÉ POSTUPOVAŤ, PRI DETAILOCH A HRÚBKACH MATERIÁLOV, PODĽA PRÍRUČKY KOVANIE PRE POSUVNÉ DVERE - UNIVERZÁLNA SKRIŇOVÁ KONŠTRUKCIA TOPLINE M HETTICH


OZN. POPIS PRVKU

NP6 SKRIŇA PRE UPRATOVAČKU  
M = 1:20


NÁRYS

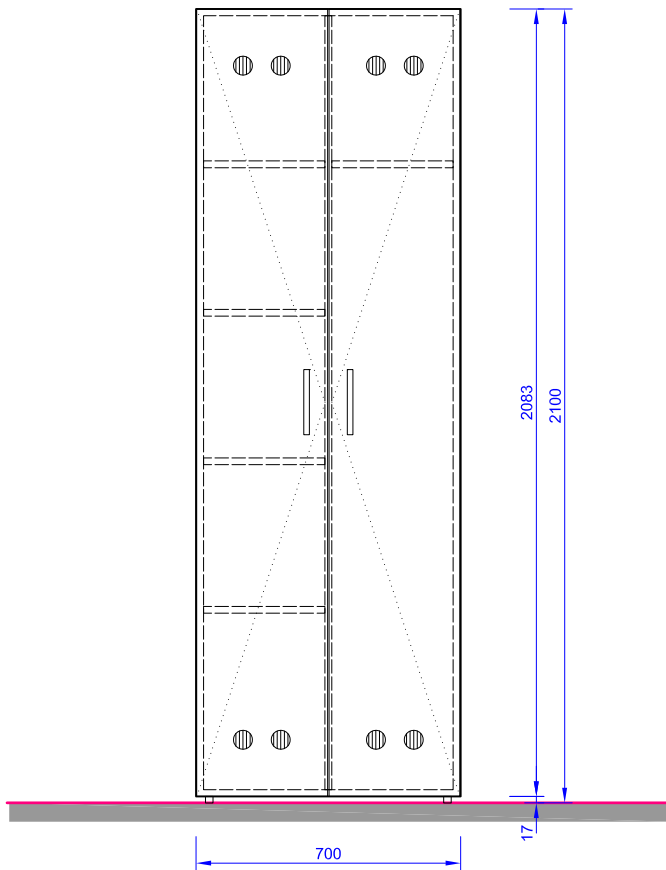

REZ PRIEČNY

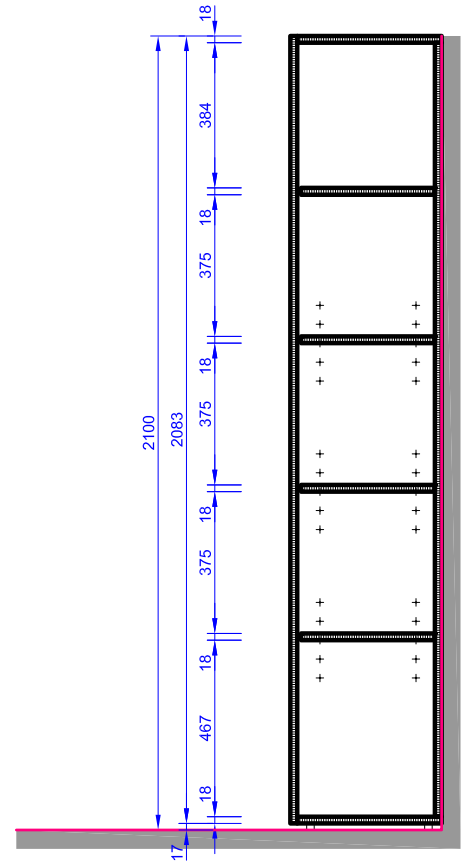

PÔDORYS

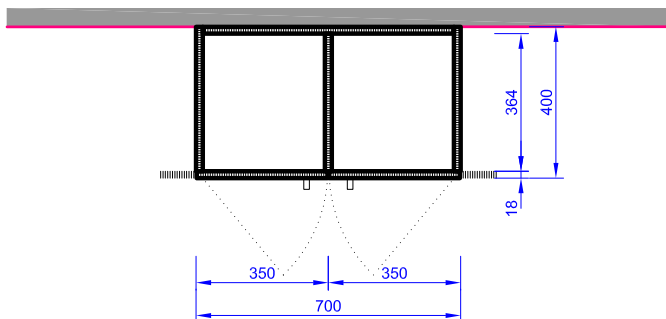

## ŠPECIFIKÁCIA

1x KÓRPUS - DTDL 18, EGGER BIELA PERLIČKA, ABS HRANA hr. 2mm  
 3x POLICA - DTDL 18, EGGER BIELA PERLIČKA, ABS HRANA hr. 2mm,  
 VÝŠKOVO NASTAVITELNÁ  
 1x PÓLICA - DTDL 18, EGGER BIELA PERLIČKA, ABS HRANA hr. 2mm, PEVNÁ  
 1x CHRÁBÁT - SOLOLIT 5mm  
 4x KLZÁK, v=17mm  
 2x ÚCHYTKA UU52 172/15/30 CHRÓM MATNÝ  
 8x VETRACIA MRIEŽKA, KRHOVÁ, PLASTOVÁ, FARBA BIELA