


Půdorys střechy 1:100

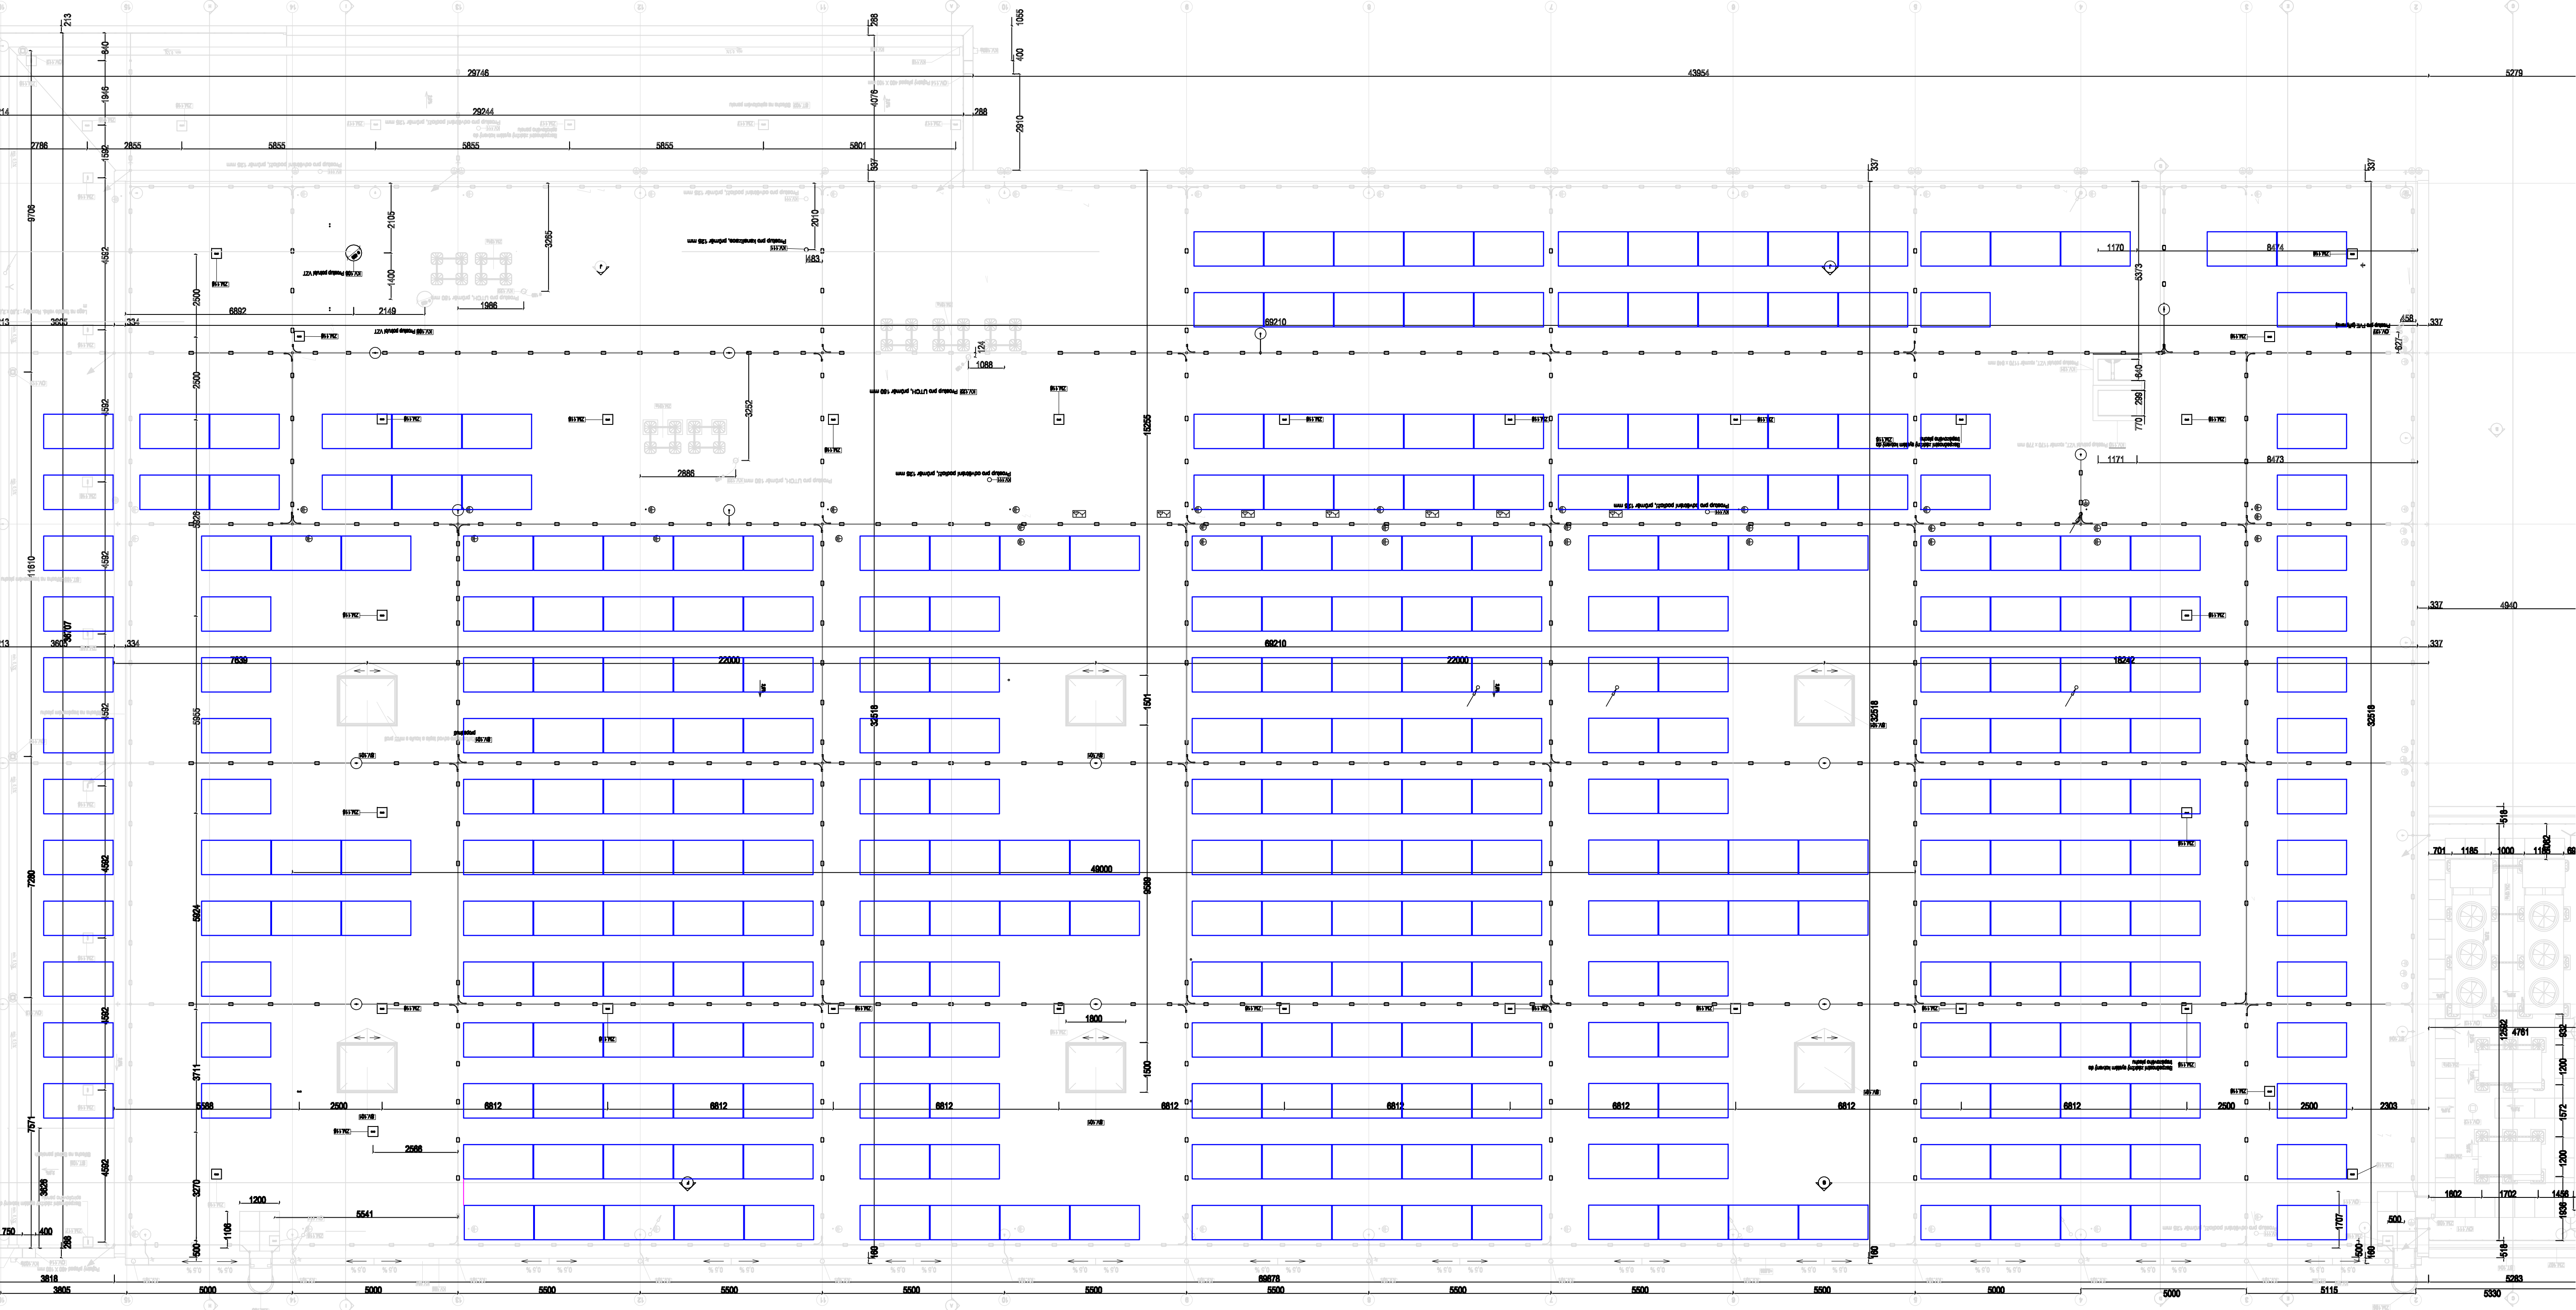


Legenda:



Fotovoltaický panel 2094x1038x35 mm

Rozvodna pro umístění technologie FVE, míst. č.

Označení bloku:  
Pořadové číslo bloku  
Počet fot. panelů v bloku

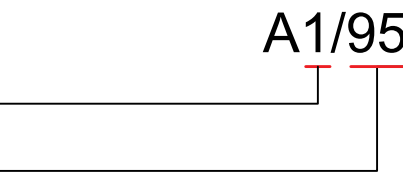


Instalovaný výkon DC  
Fotovoltaický panel  
Orientace fot. panelů

149 850 Wp  
Monokrystal 450 Wp  
333 ks orientováno 0° Západně ( Jih = 0°)



Počet FV panelů  
Sklon panelů  
Počet střídačů  
Celkový jmen. výkon střídačů

333  
15°  
2  
160 kW

Situační umístění fot. panelů na konstrukci M1:30

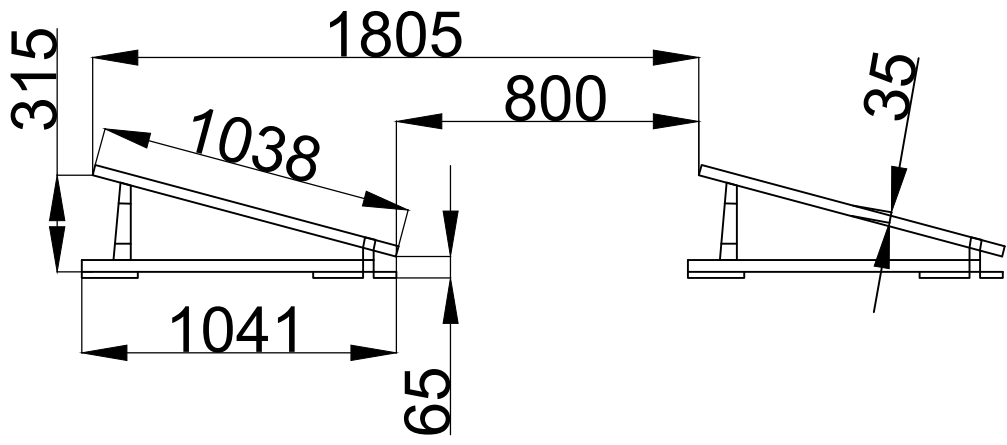

Půdorys jednoho bloku panelů M1:50

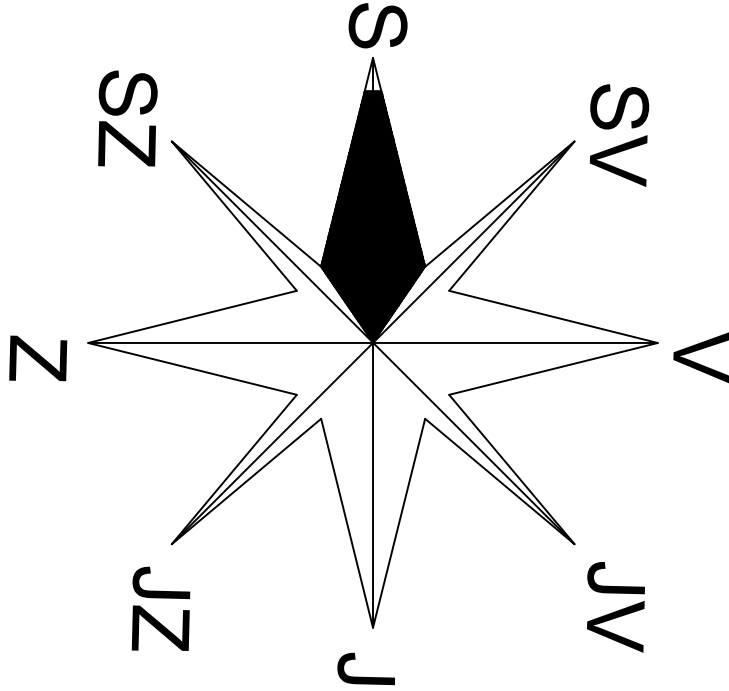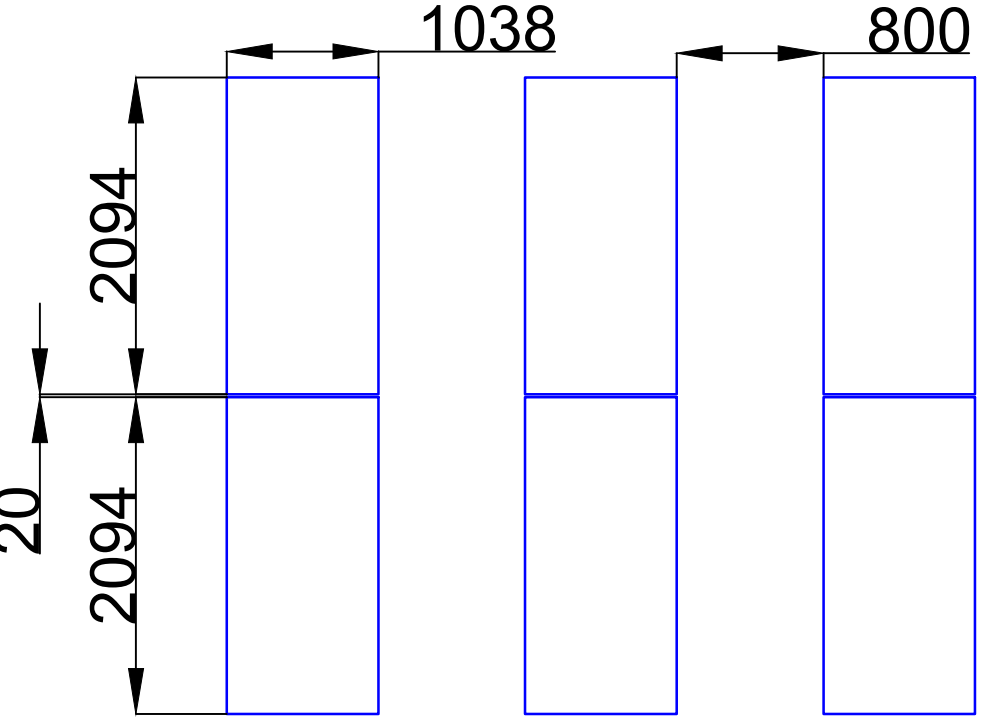

Kontroloval:	Ing. Vladimír Svozil		Enerfis s.r.o Drtnova 557/10, 150 00 Praha 5, Smíchov	
Schválil:	Ing. Vladimír Svozil			
Vypracoval:	Jakub Šamlot			
Region	Moravskoslezský kraj	č. paré	IČ: 24160202	
Investor	Lidl Česká republika v.o.s.		formát	12xA4
AKCE	Modernizační fond FVE		datum	30.10.2021
			stupeň	Dotace
Název	Rozmístění fot. panelů - Půdorys střechy	1:100	č. zakázky	2021007
			měřítko	č. výkresu 1.01