




Prekladané NN vzdušné vedenie
NFA2X 4x95mm² na nové podperné body

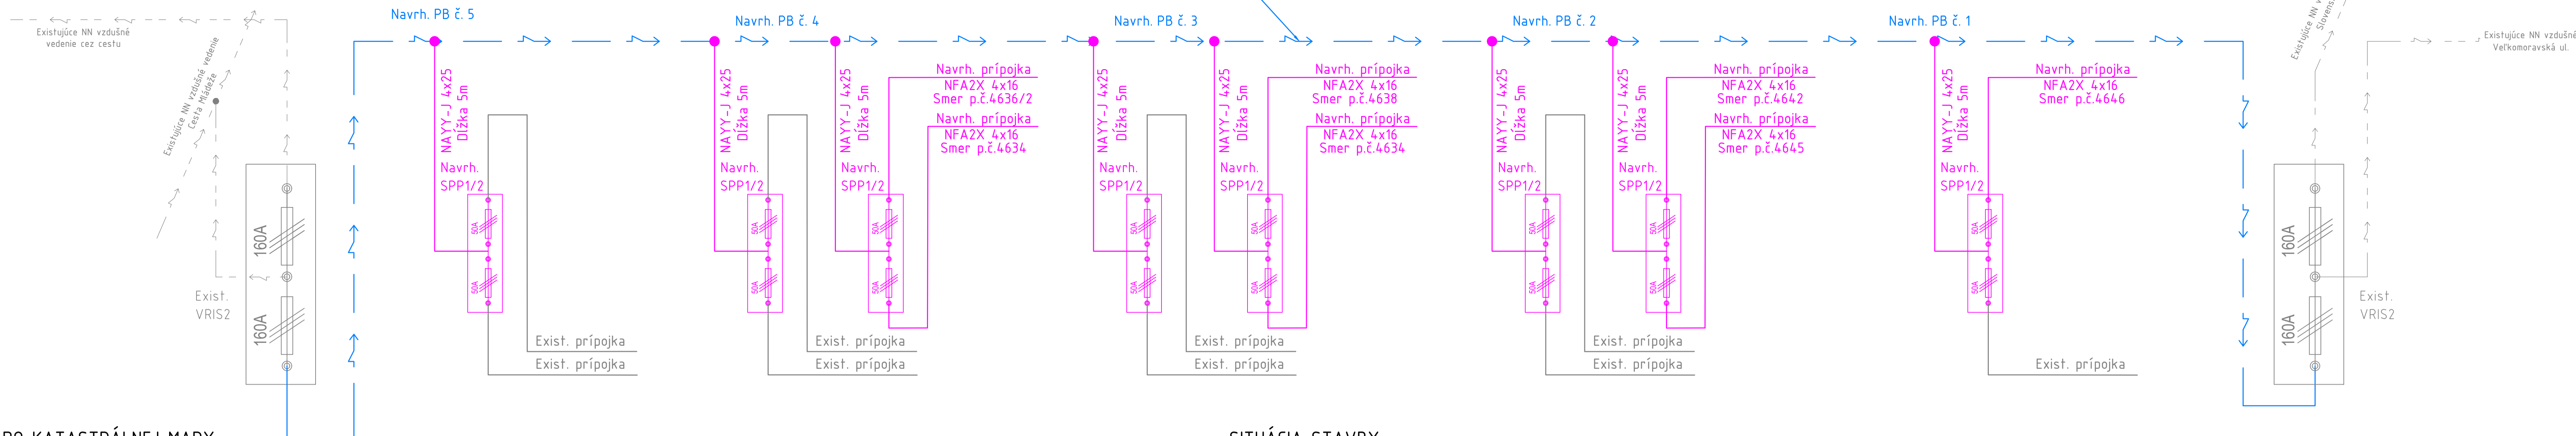


ZÁKRES DO KATASTRÁLNEJ MAPY:

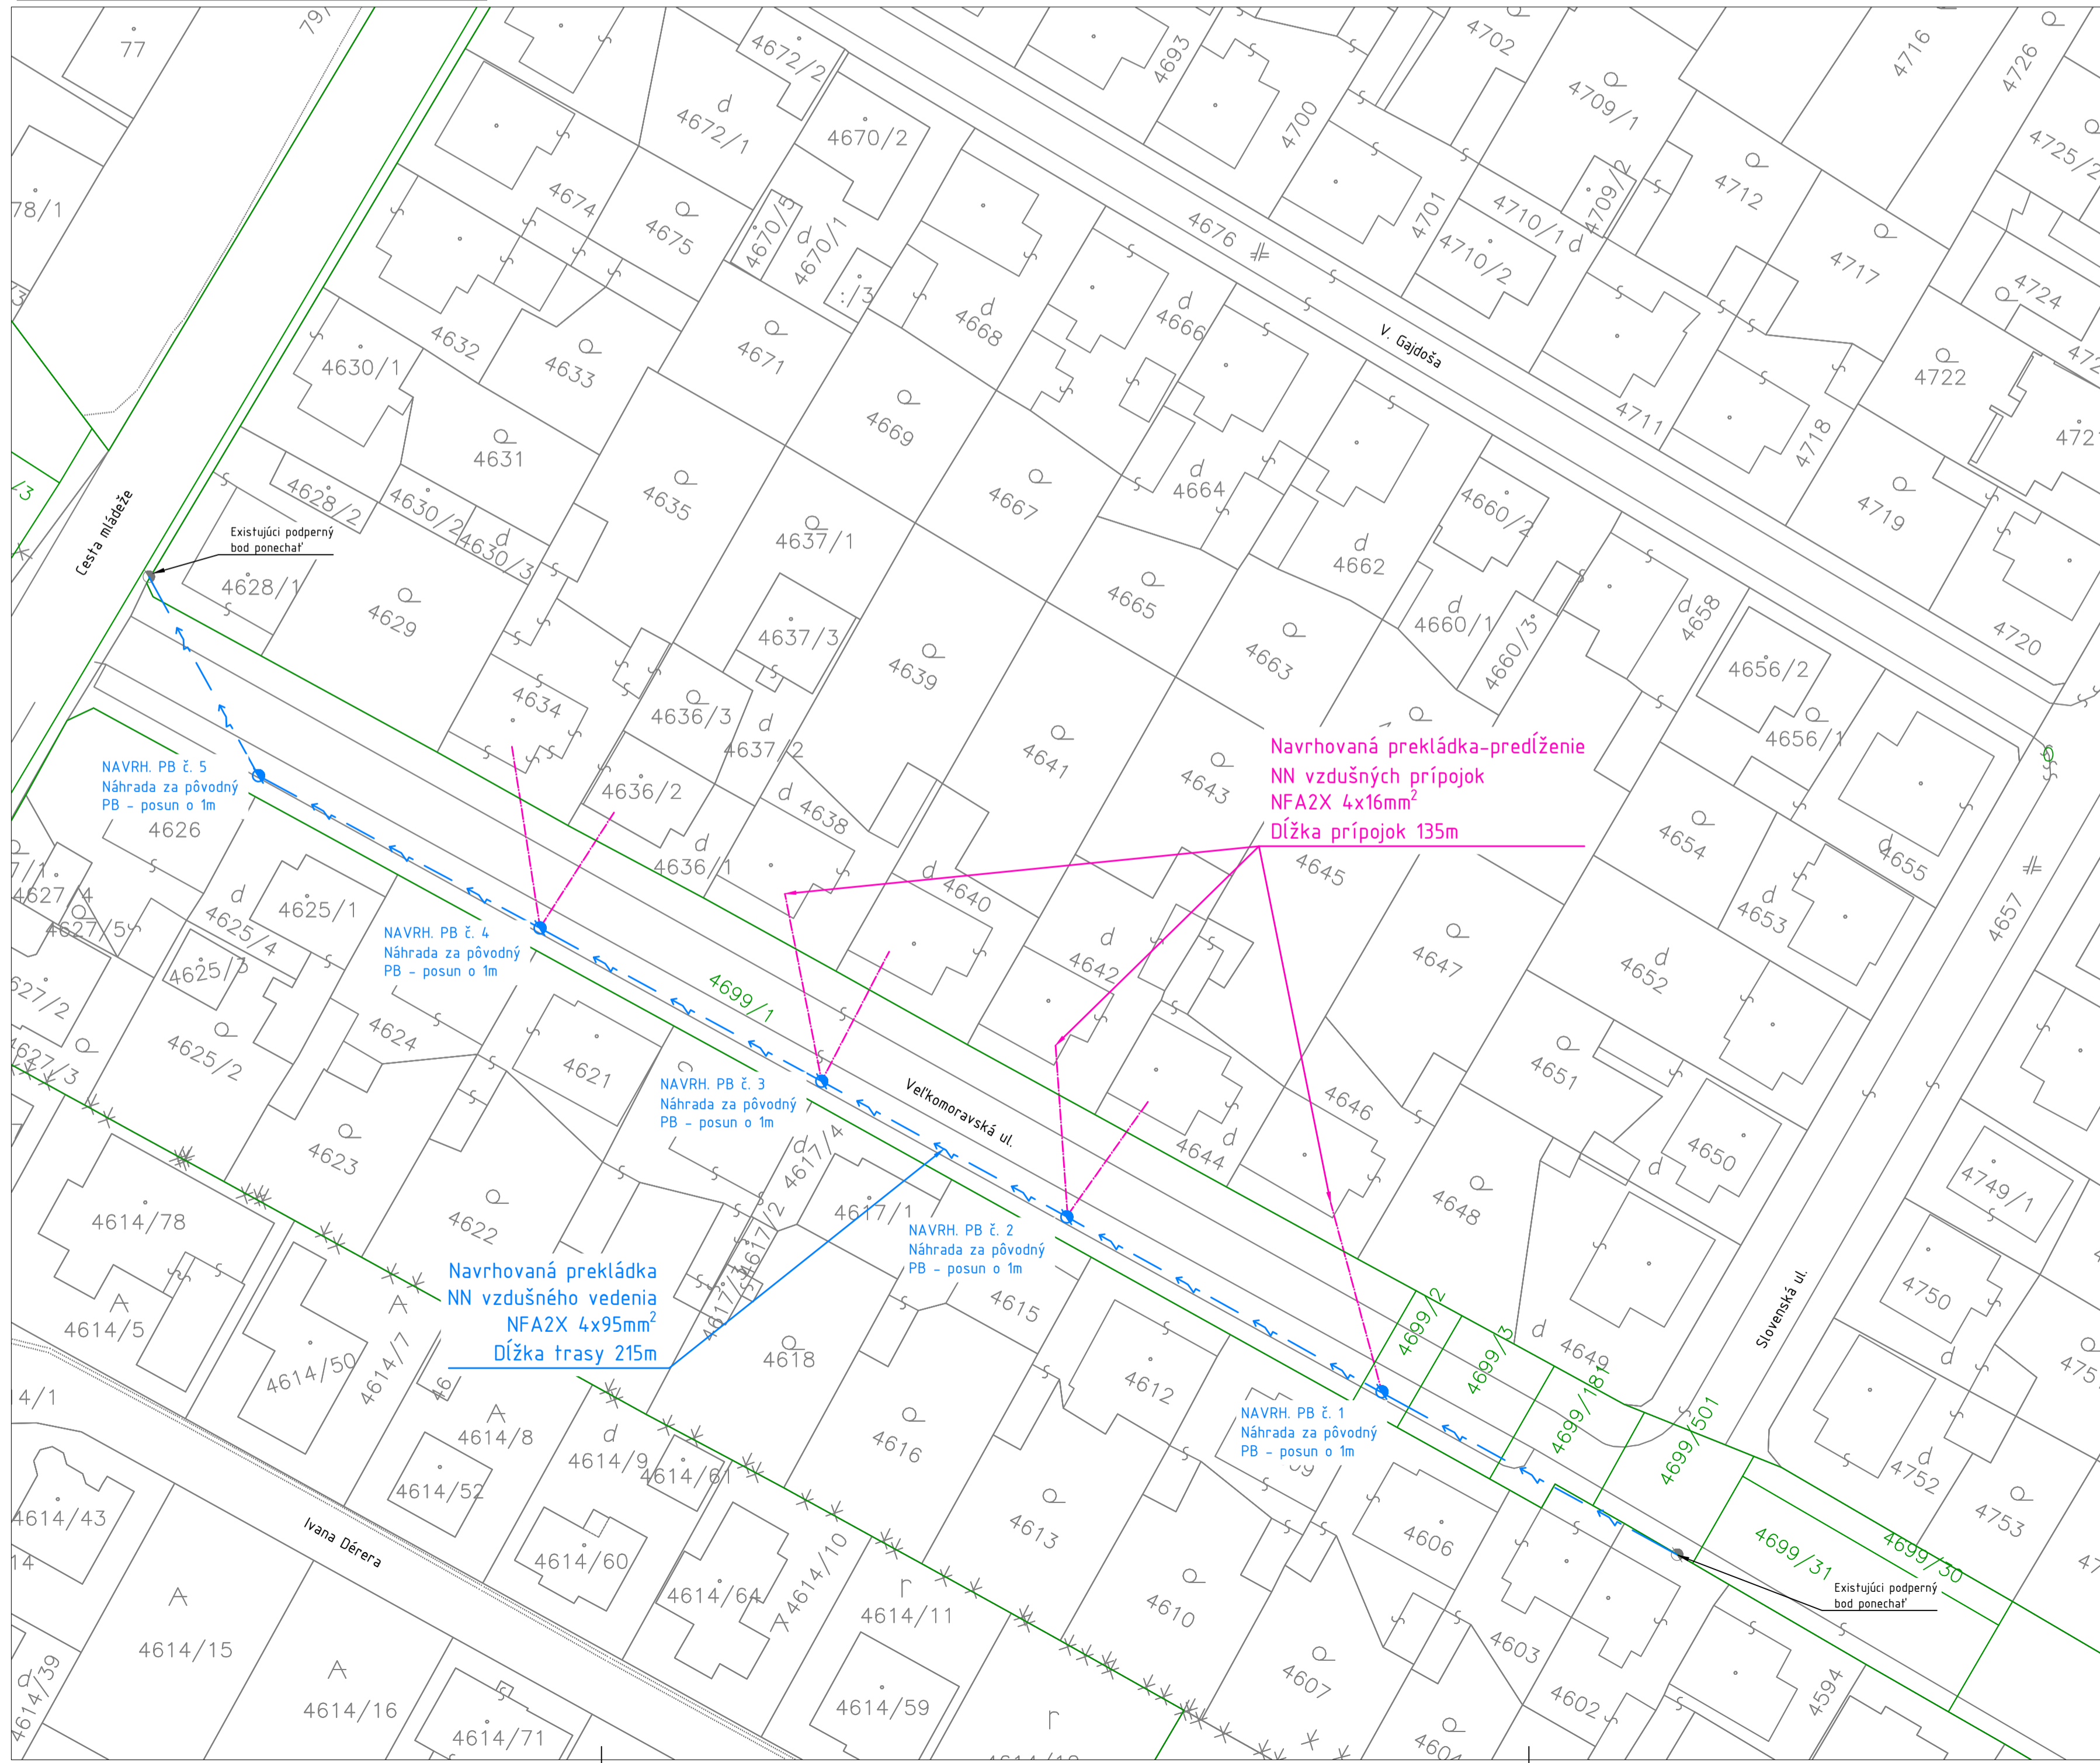

SITUÁCIA STAVBY:

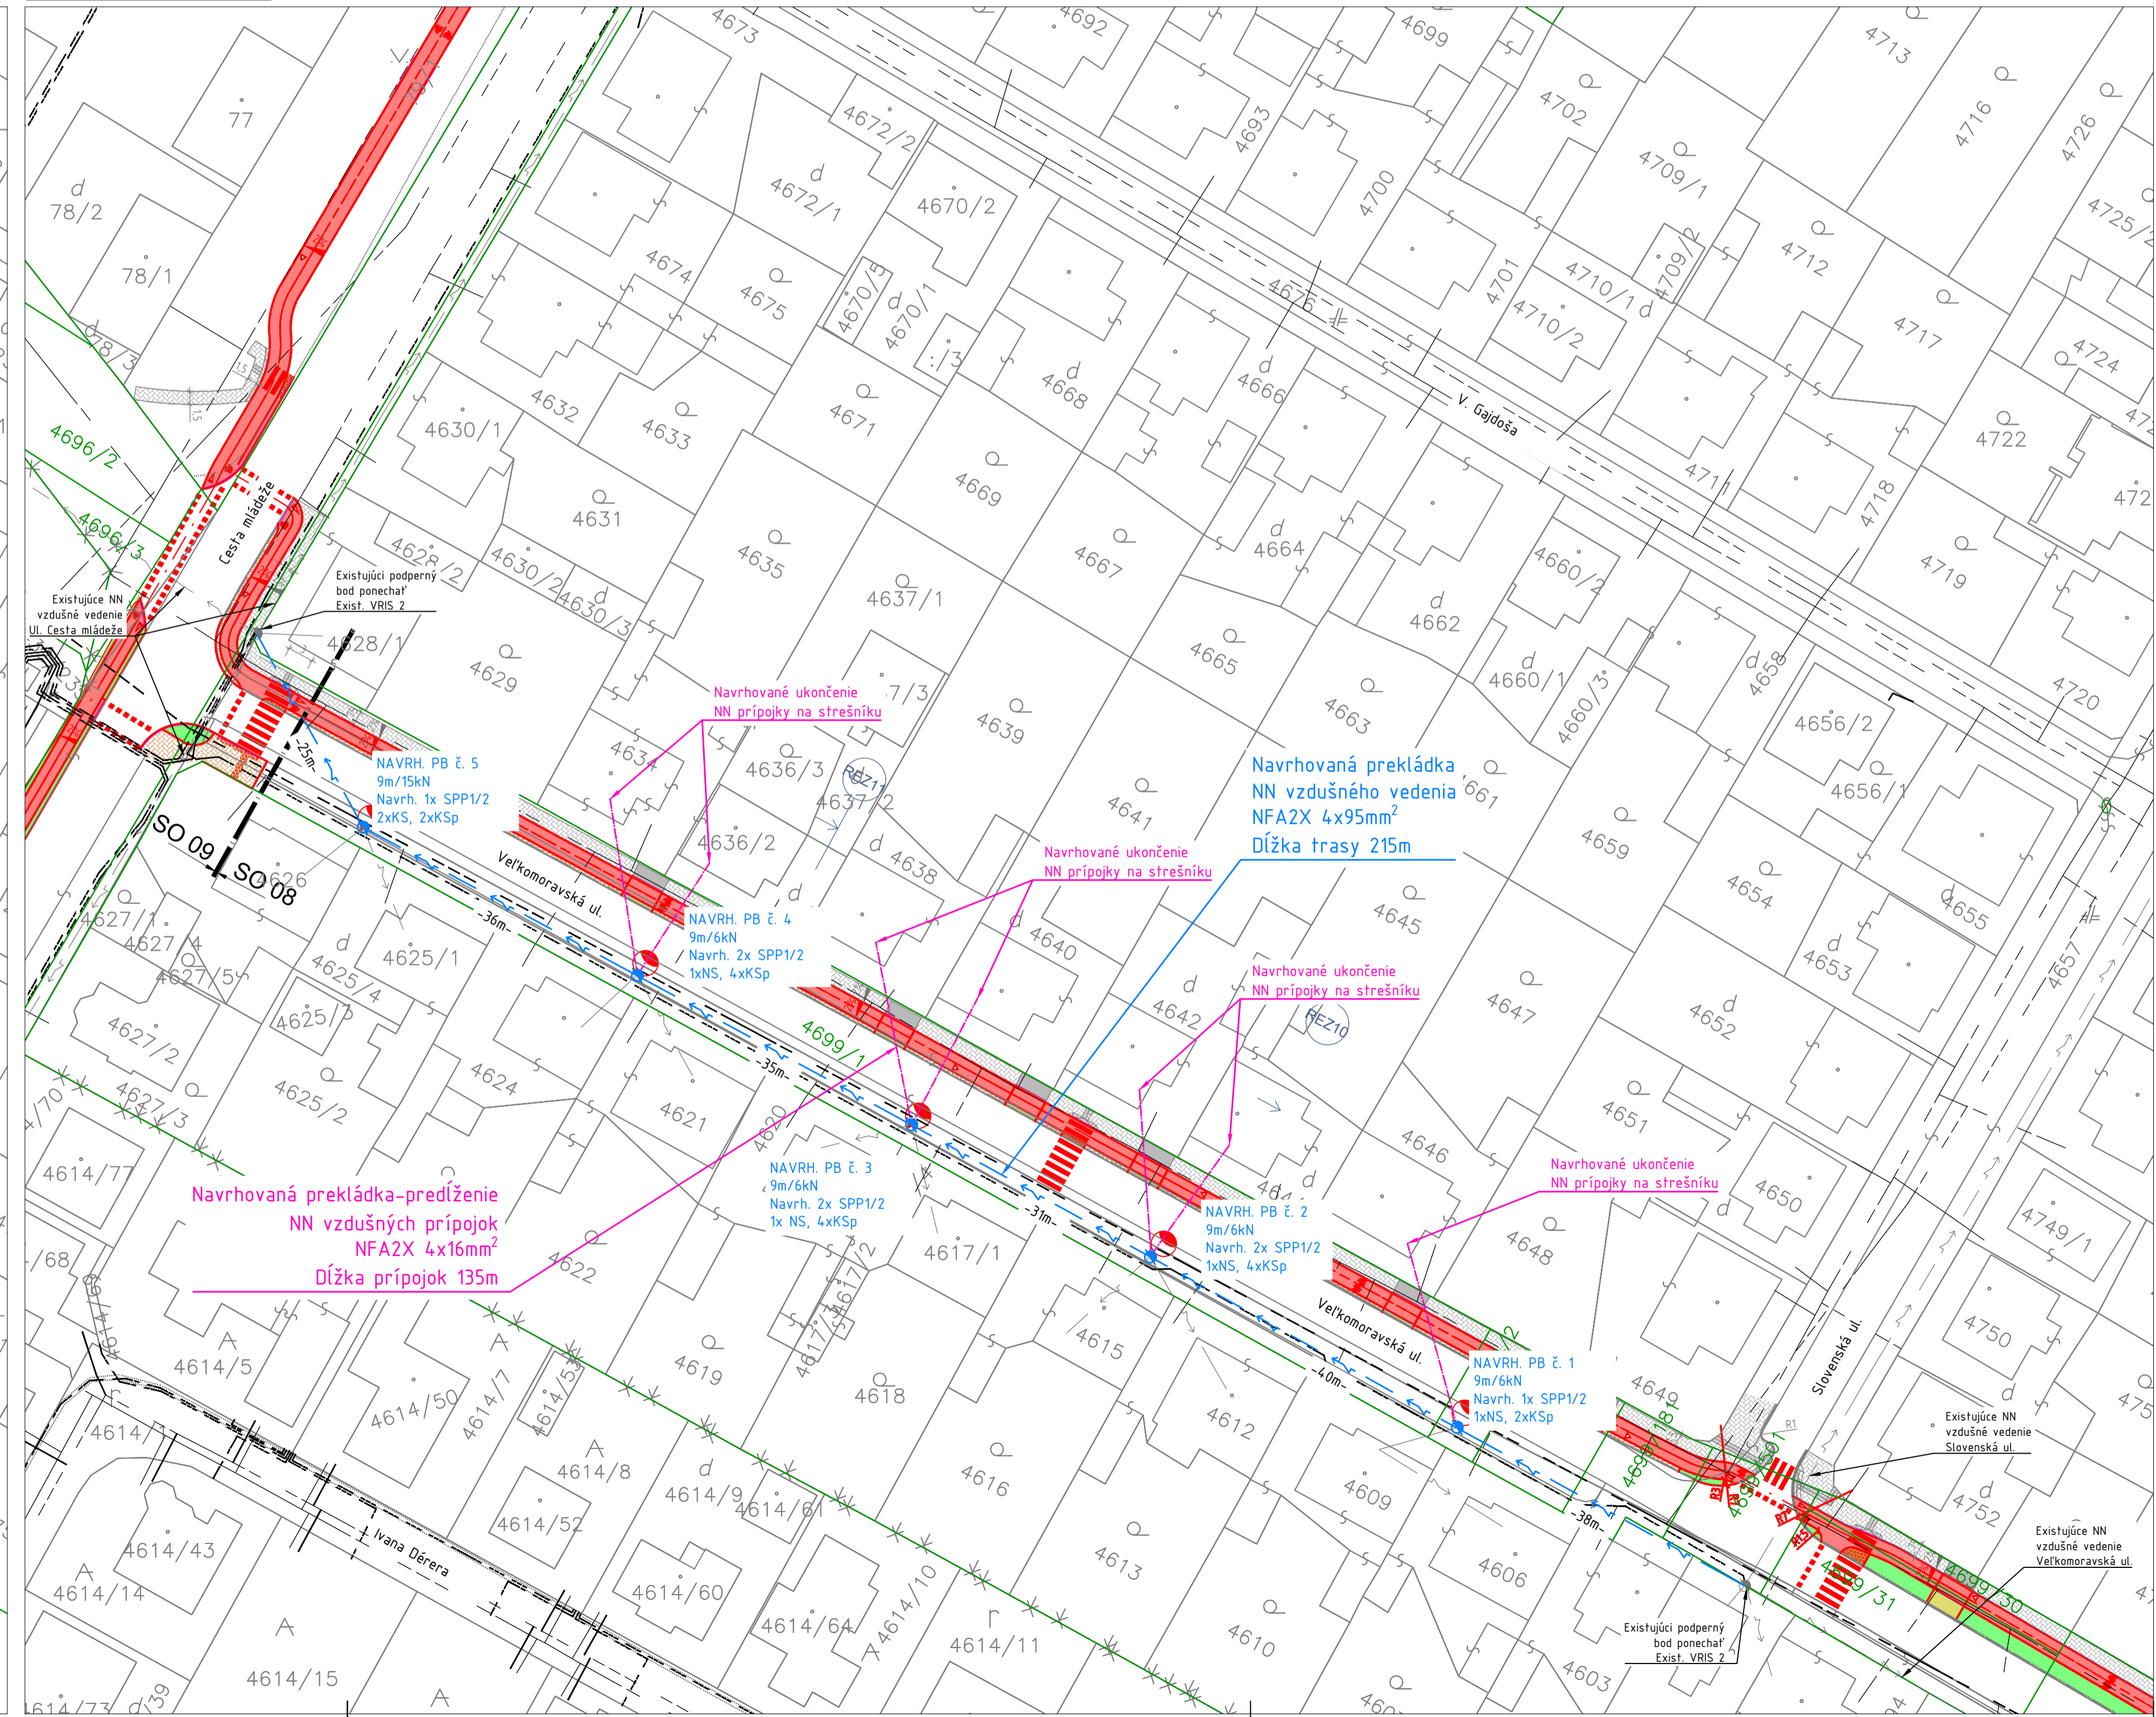

VÝKRESOVÁ SKLADBA:

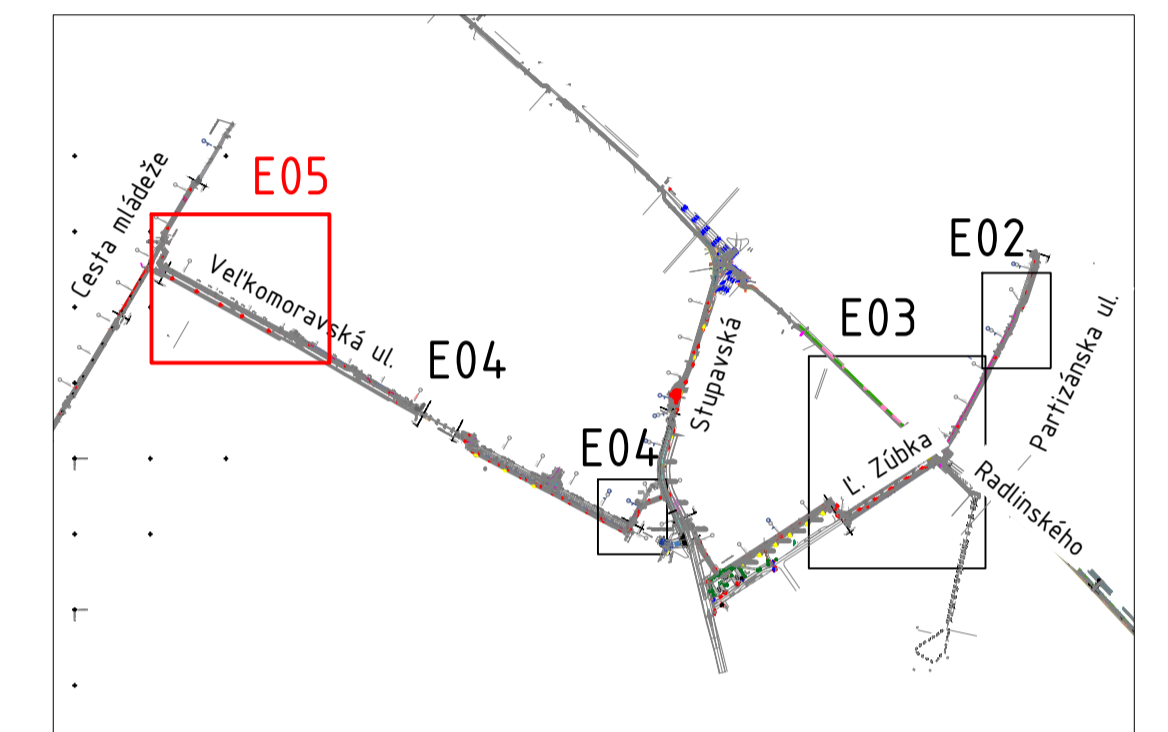

NAPÁTOVÁ SÚSTAVA	BEZPEČNOSTNÉ OPATRENIA (PODĽA STN EN 61936-1)
3 AC 22kV 50Hz IT	OCHRANA PRED DOTYKOM MIMO DOSAH KRYTOM, IZOLÁCIU
3/PEL AC 400/230V 50Hz TN-C	OCHRANA V PRÍPADE DOTYKU NEVÝŠŤ ČASTÍ UZEMNENÍH SAMOČINNÝH ODPOJENÍH NAPÁJANIA
3 AC 22kV 50Hz IT	ZÁKLADNÁ OCHRANA KÁBLOVÉ VEDENIE
3/PEL AC 400/230V 50Hz TN-C	OCHRANNÉ PÁŠMO (PODĽA Zb. 251/2012 643) 10m OD KRAJNEHO VODICA 1m OD OSI VEDENIA
UZEMNENIE	3 AC 22kV 50Hz IT 3/PEL AC 400/230V 50Hz TN-C

LEGENDA:

- VN KÁBLOVÉ VEDENIE - EXISTUJÚCE
- NN VZDUŠNÉ VEDENIE - EXISTUJÚCE
- NAVRHOVANÝ PODPERNÝ BOD BETÓNOVÝ
- NAVRHOVANÉ NN VZDUŠNÉ IZOLOVANÉ VEDENIE - NFA2X 4x95mm²
- NAVRHOVANÉ NN VZDUŠNÉ IZOLOVANÉ VEDENIE - PRÍPOJKOVÉ NFA2X 4x16mm²
- KATASTER "E"
- EXISTUJÚCE POTRUBIE VODOVODU (ZAKRESLENÉ INFORMATÍVNE)
- EXISTUJÚCE POTRUBIE PLYNU ST1 (ZAKRESLENÉ INFORMATÍVNE)
- NS KOTEVNÁ SVORKA PRE IZOLOVANÉ NN VEDENIE DO 95mm²
- KS KOTEVNÁ SVORKA PRE IZOLOVANÉ NN VEDENIE DO 95mm²
- KSp KOTEVNÁ SVORKA PRE IZOLOVANÉ NN VEDENIE DO 25mm²

POZNÁMKY:

- NEODLUČENOU SÚČASŤOU PROJEKTOVEJ DOKUMENTÁCIE JE TECHNICKÁ SPRÁVA.
- KAŽDÝ ODHLYK OD PROJEKTU JE POTREBNÉ PŘEKONÁVAŤ S GENERÁLNÝM PROJEKTANTOM.
- DODÁVATEL STAVBY MUSÍ PREŠTUDOVAŤ CELOU PROJEKTOVÚ DOKUMENTÁCIU V PRÍPADE ZISTENIA NEDOSTATKOV NA NE UPOZORNÍŤ PRED KAŽDÝM REALIZAČNÝM PROCEDROM PREŠTUDOVAŤ DOTKNUTÉ, SÚVISIACE ČASTI PROJEKTOVEJ DOKUMENTÁCIE.
- PŘESNÁ POLoha BUDUJÚCICH PODPERNÝCH BODOV SA URČÍ PRED REALIZÁCIU PO VYHŤENÍ VŠETKYCH NEHĚRKYCH SÍŤÍ A HĚRANÍH POZEMKOV.
- PRI SÚBEHU A KRÍŽOVANÍH INŽENERSKYCH SÍŤÍ BUDÚ DOORÁŽANÉ ODSŤUPY DEFINOVANÉ PODĽA STN 73005.
- PRI KRÍŽOVANÍH VÝZVODOV NA POZEMKY A MESTNÝCH KOMUNIKÁČH KÁBLE ULÓŽÍŤ DO OCHRÁNEK FKXV.

ZDROJITEL' PO: CYKLOPROJEKT S.R.O. LAURINSKÁ 18, 811 01 BRATISLAVA - STARÉ MESTO		CYKLOPROJEKT KOMPLEXNÉ ODHĚNIE ČYKLISTICKEJ DOPOBY	
ZDROJITEL' ČASTI PD: LIV EPI s.r.o. TREMČANSKÁ 54/F, 821 09 BRATISLAVA		LIV EPI	
OBĚRNÁVATEL	MESTO MALACKY, MSÚ BERNOŁÁKOVA 5/BB/1A, 90101 MALACKY	DÁTUM	09/2019
HLAVNÝ PROJEKTANT	ING. PETER RUSÁK	ČÍSLO ZÁKAZKY	21/2019
ZOD. PROJEKTANT	ING. DOŠAN DRŽÍK	PROFESIA	ELEKTRO
VYPRACOVAV	ING. DOŠAN DRŽÍK	STUPEŇ PD	OSP - RS
ZÁKAZKA	SO 12.2.1 PŘEKŁÁDKA A OCHRANA DISTRIBUČNÝH VEDENÍ	STAVEBNÝ OBJEKT	SO 12.2.1
PREMET VÝKRESU	SITUÁCIA - ULICA VEIKOMORAVSKÁ - PŘEKŁÁDKA NN	HEŘKA	1:500
SITUÁCIA	— ULICA VEIKOMORAVSKÁ - PŘEKŁÁDKA NN	POČET AL	12 x A4
		PRÍLOHA Č.	ČÍSLO PARÉ
		E - 05	