



Pozdĺžny profil: CYK Cesta mládeže  
 M 1:1000/100  
 Rozsah: km 0,00000 - km 0,81043

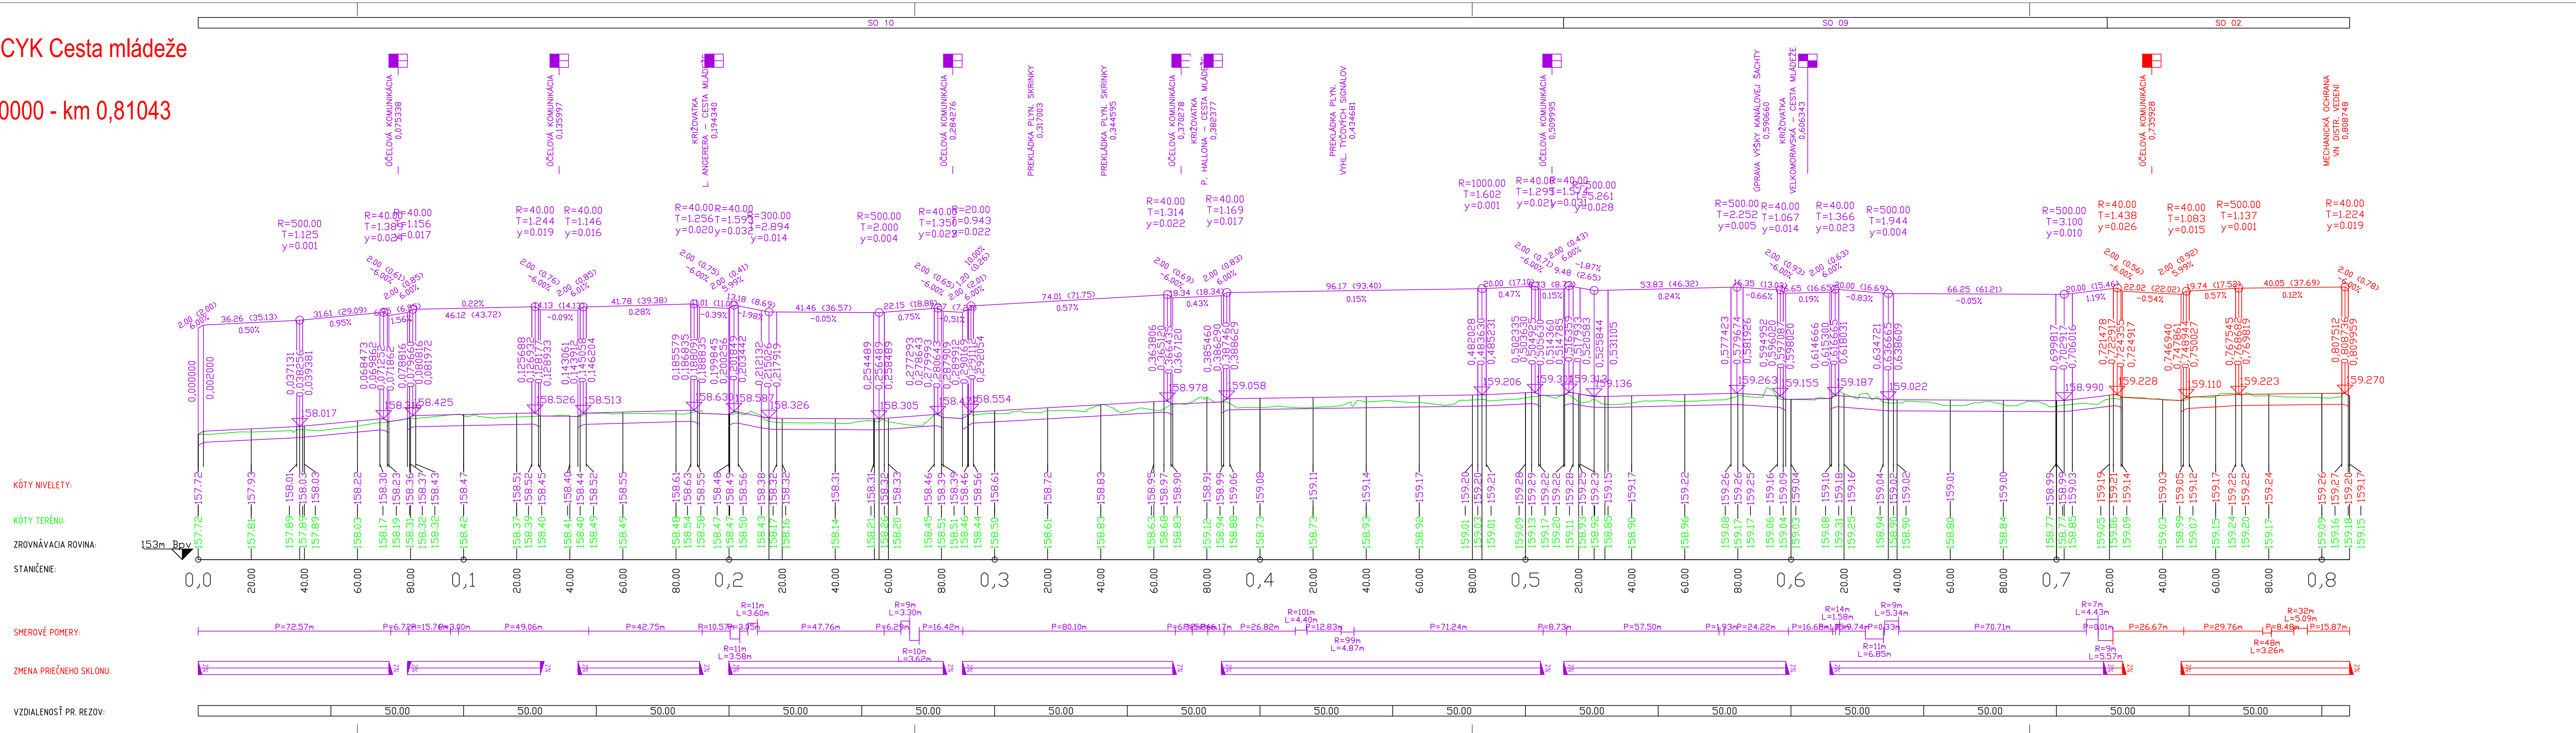

POZNÁMKA:  
 - FIALOVOU FARBOU SÚ VYZNAČENÉ VÝSTUPY Z PD "CYKLOTRASA PARTIZÁNSKA - CESTA MLÁDEŽE, MALACKY - ČASŤ 1"

ZHOTOVITEĽ PD: CYKLOPROJEKT S.R.O. LAURINSKÁ 18, 811 01 BRATISLAVA - STARÉ MESTO		 KOMPLEXNÉ RIŠENIE CYKLISTICKEJ DOPRAVY	
OBJEDNÁVATEĽ	MESTO MALACKY, MSÚ BERNOĽÁKOVA 518B/1A, 901 01 MALACKY	DÁTUM	09/2019
HLAVNÝ PROJEKTANT	ING. PETER RUSNÁK	ČÍSLO ZÁKAZKY	22/2019
ZOD. PROJEKTANT	ING. PETER RUSNÁK	PROFESIA	DOPRAVNÉ STAVBY
VYPRACOVAL	ING. ARCH. ANDREJ JÁCHIM, ING. ALŽBETA MASNICOVÁ	STUPEŇ PD	DSP-RS
ZÁKAZKA:	CYKLOTRASA PARTIZÁNSKA - CESTA MLÁDEŽE, MALACKY - ČASŤ 2	STAVEBNÝ OBJEKT	SO 02
		MIERKA	1: 1000/100
		POČET A4	6 x A4
PREDMET VÝKRESU:	POZDĽJNÝ REZ - ULICA CESTA MLÁDEŽE	PRÍLOHA Č.	ČÍSLO PARÉ
		C - 4,1	