




BLOKOVÁ SCHÉMA ZAPOJENIA L. ZÚBKA:

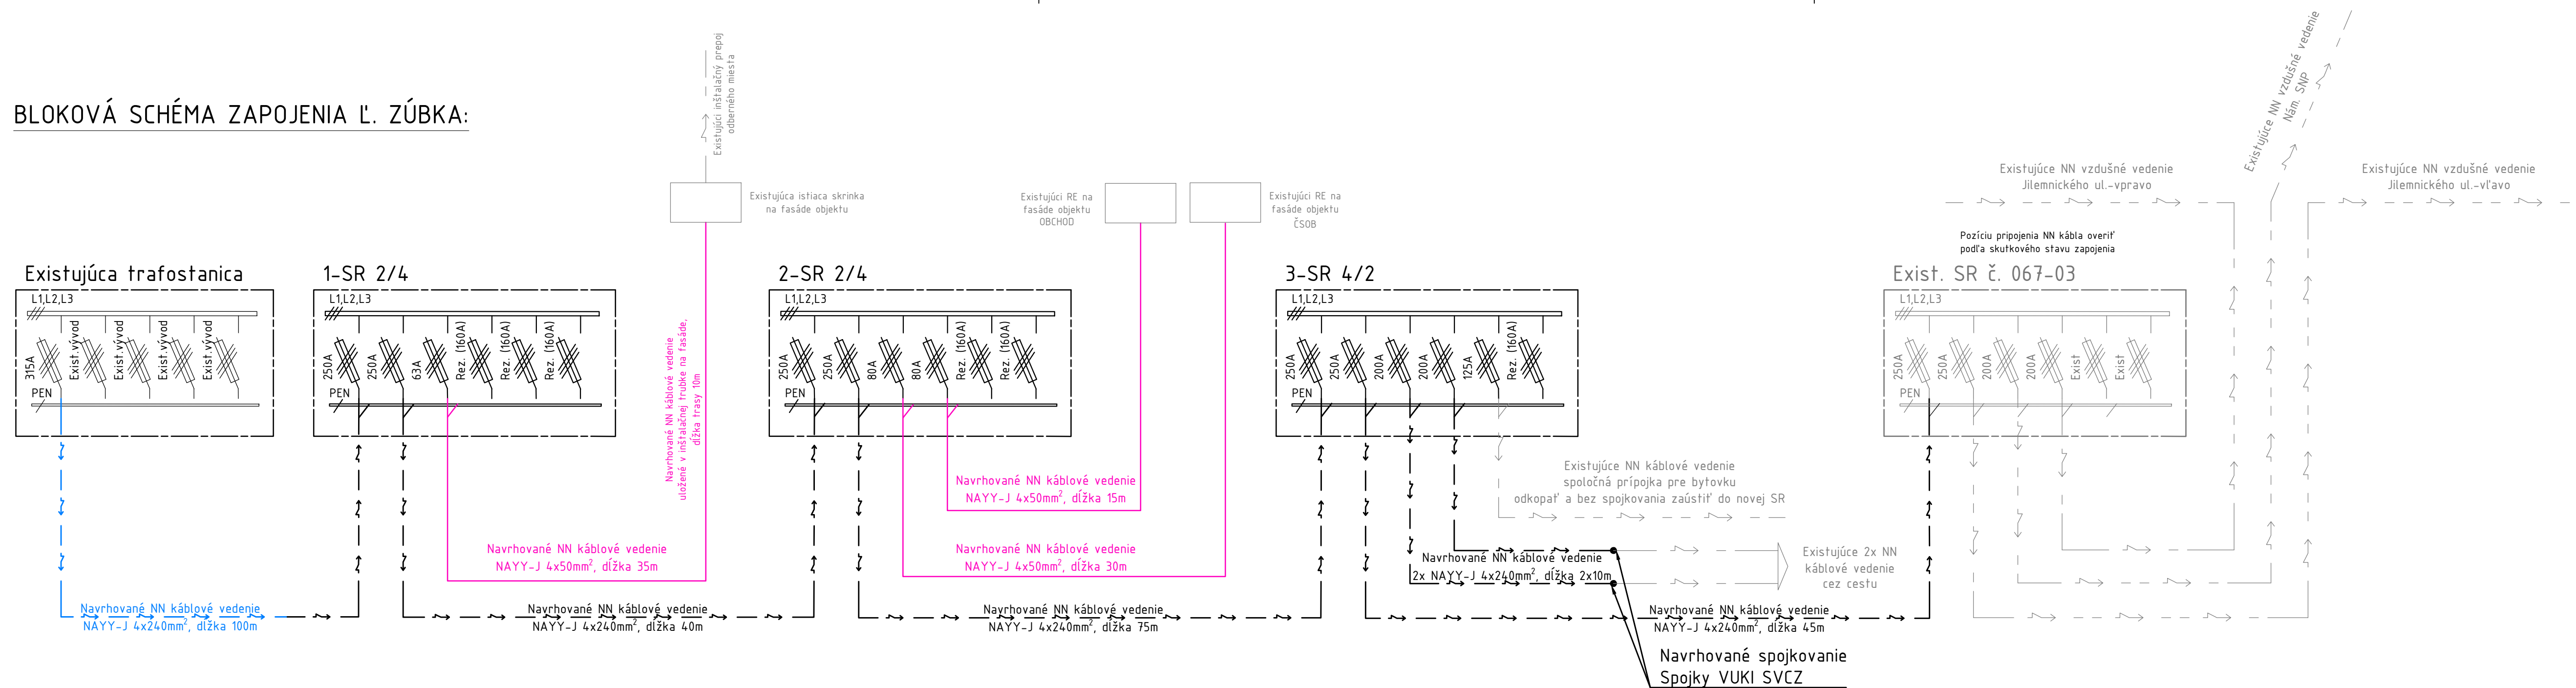


VÝKRESOVÁ SKLADBA:

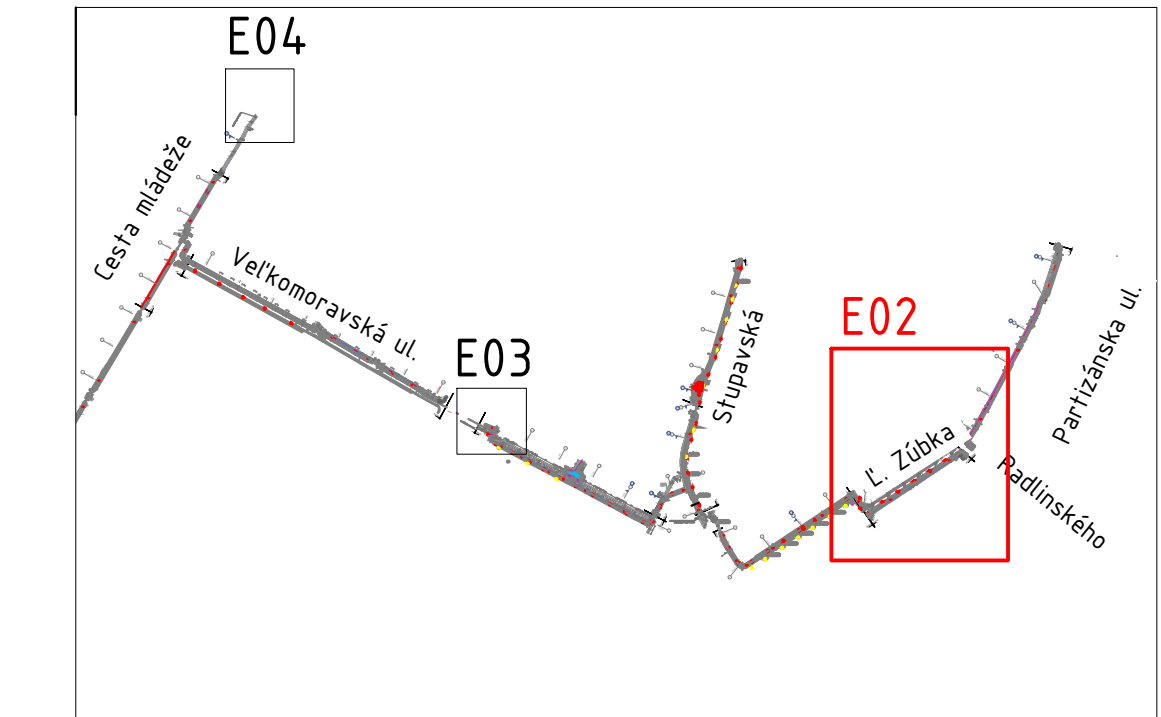

ZÁKRES DO KATASTRÁLNEJ MAPY:

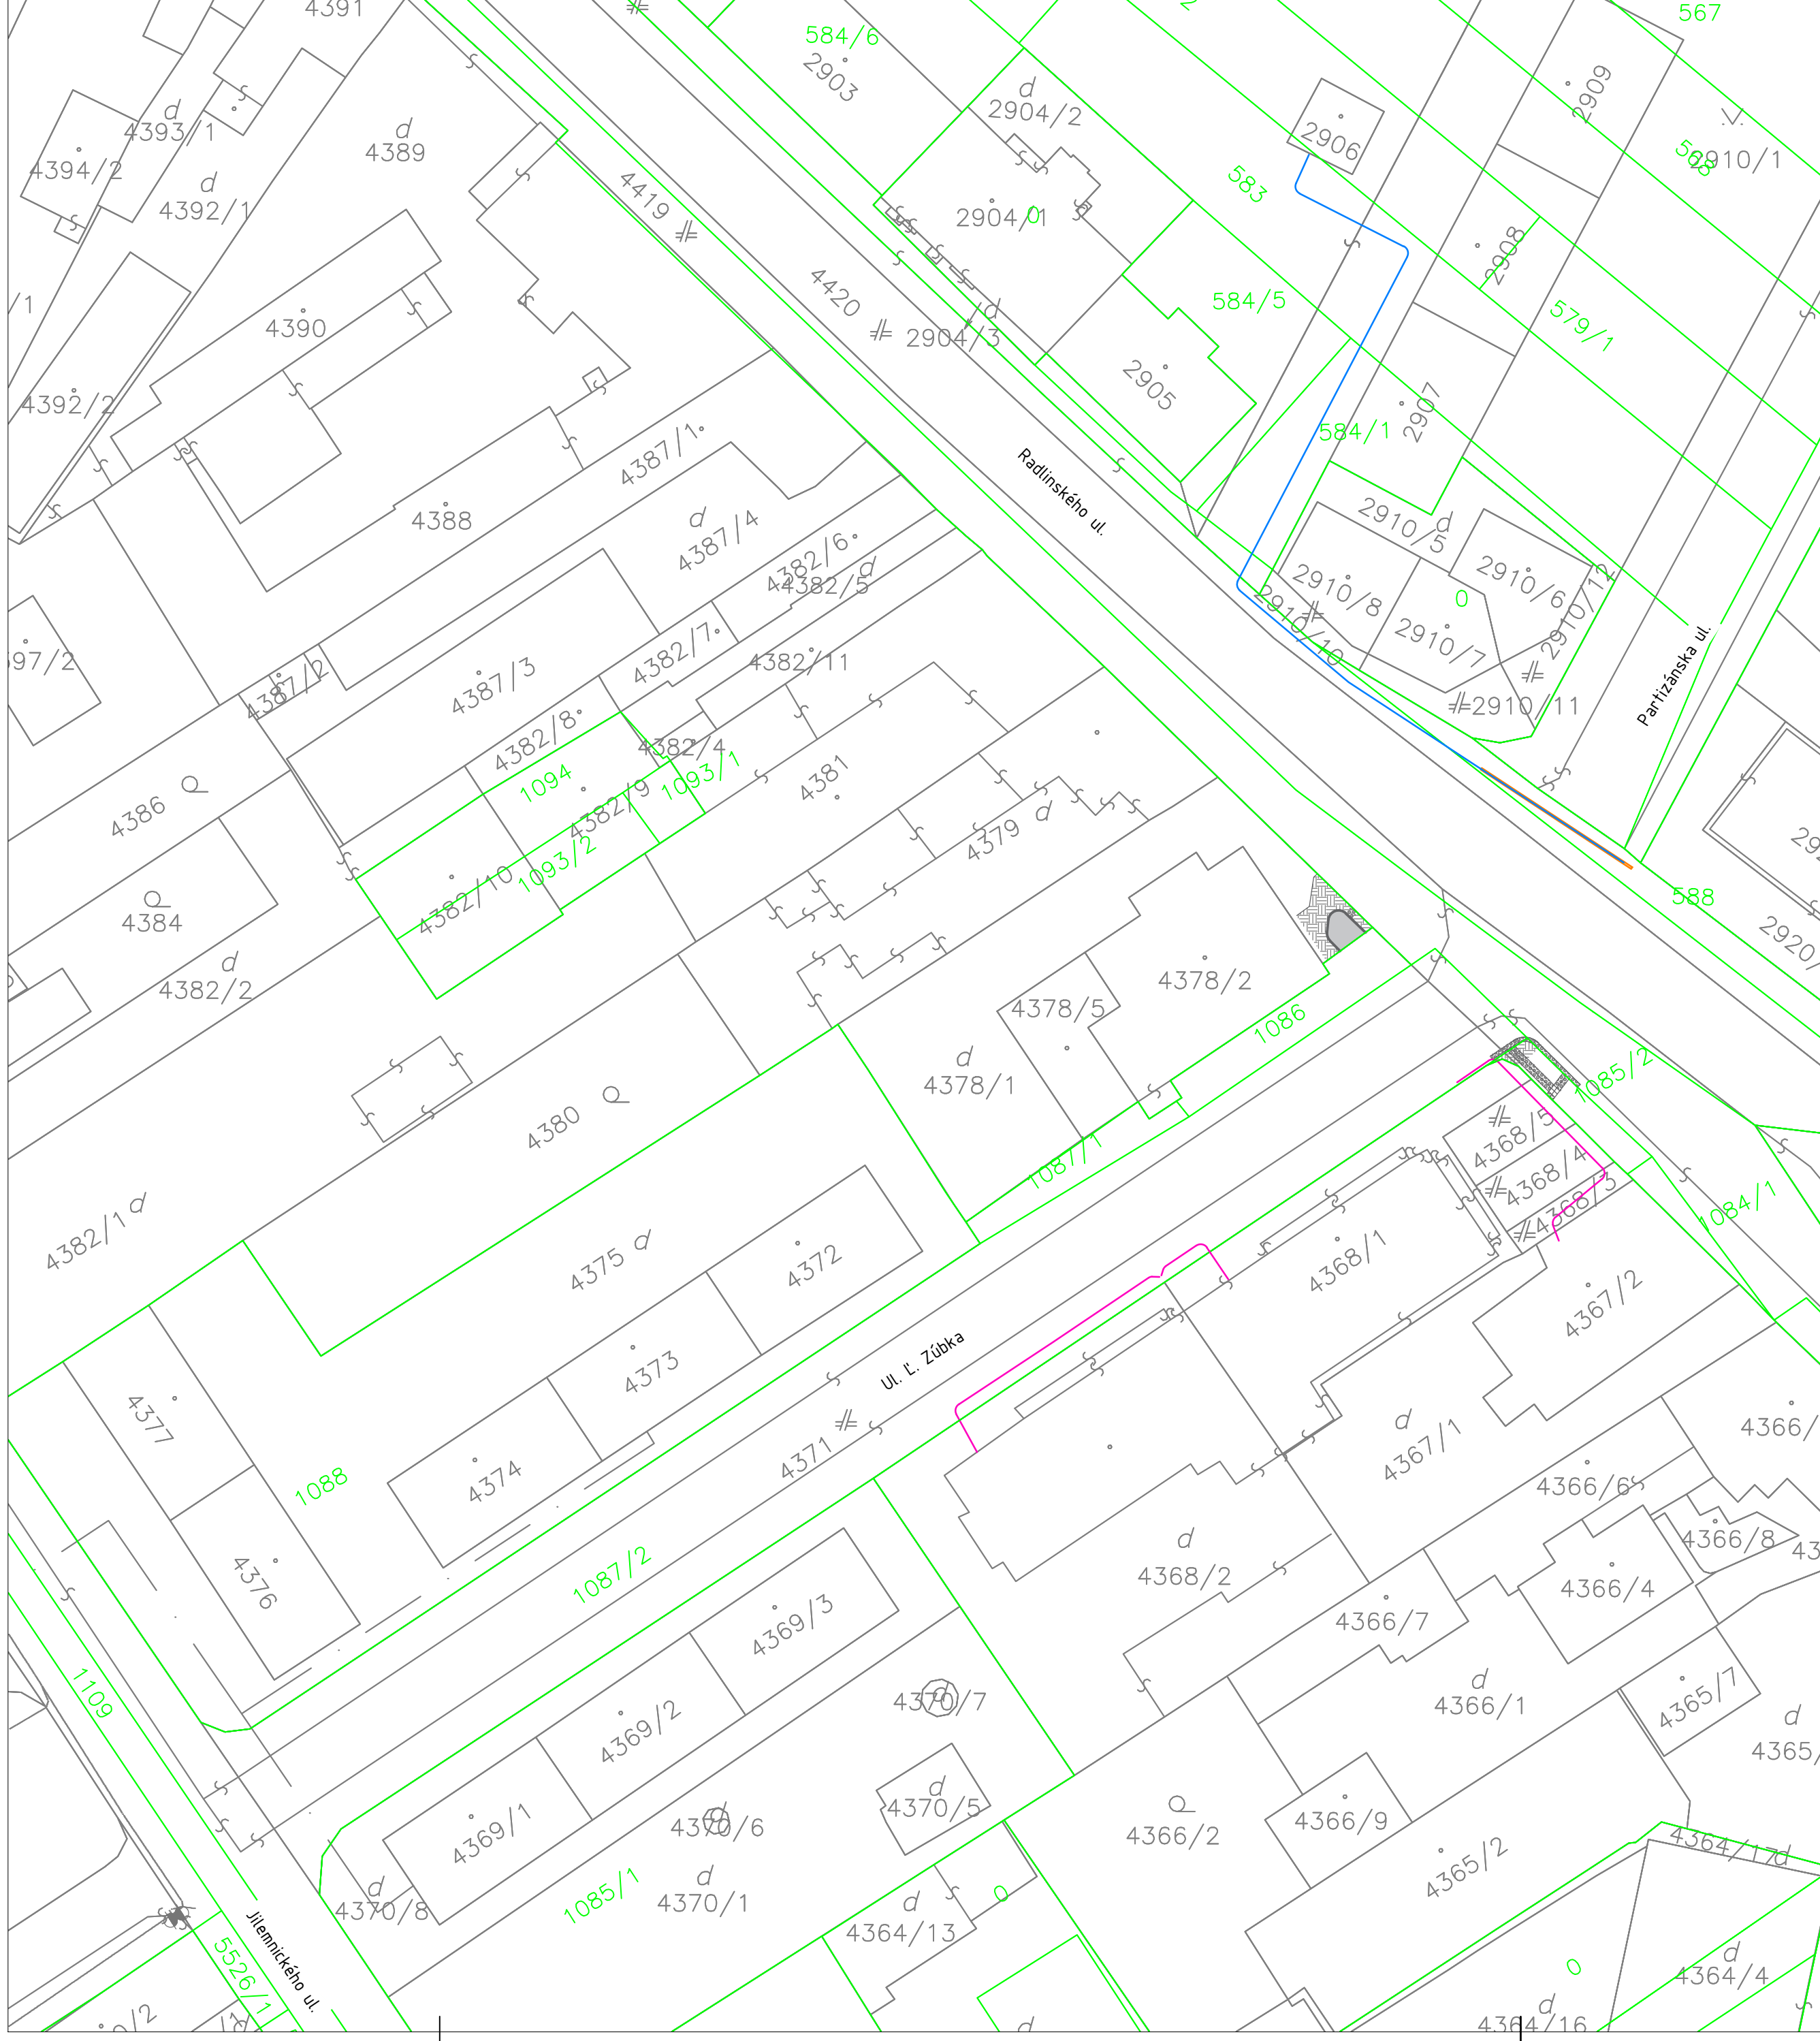

SITUÁCIA STAVBY:

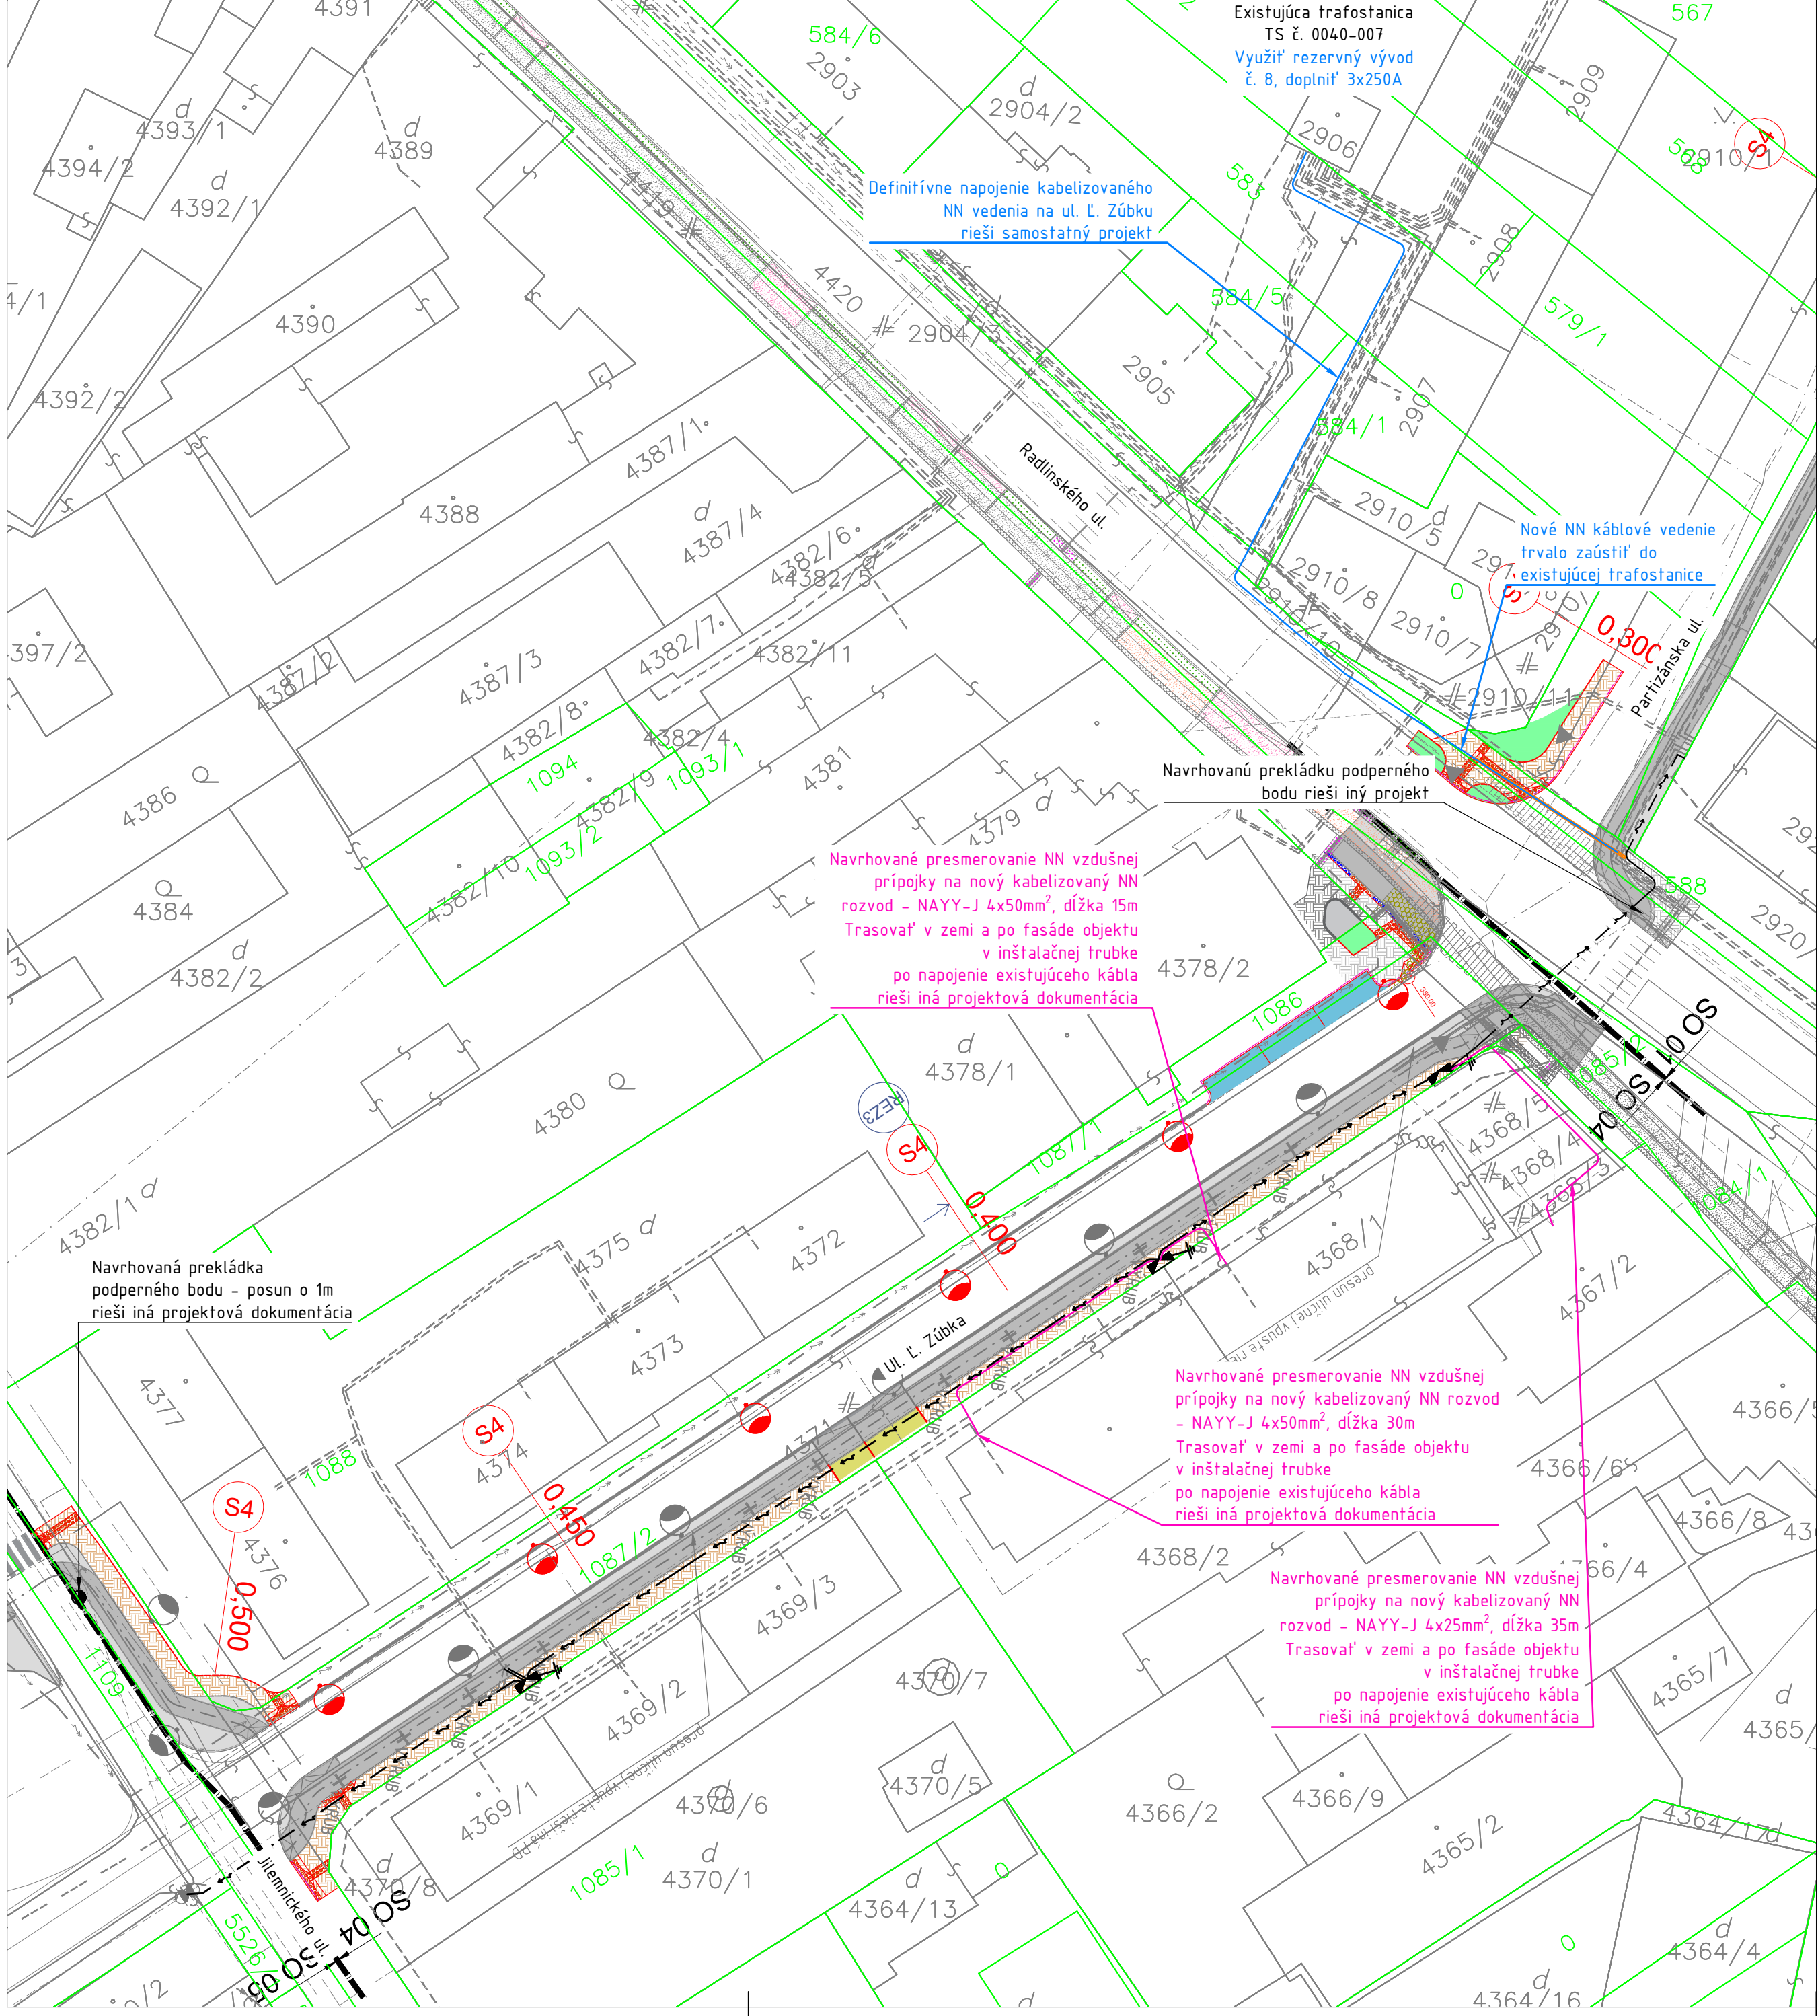

NAPÁŤOVÁ SÚSTAVA	BEZPEČNOSTNÉ OPATRENIA (PODĽA STN EN 61936-1)	
3 AC 22kV 50Hz IT	OCHRANA PRED DOTYKOM živých častí	OCHRANA V PRÍPADE DOTYKU neživých častí
	MIMO DOSAH	UZEMNENÍM
	OCHRANA PRED ZÁSAHOM ELEKTRICKÝM PRÚDOM (PODĽA STN 33 2000-4-41200)	
	ZÁKLADNÁ OCHRANA	OCHRANA PRI PORUŠENÍ
3/PEN AC 400/230V 50Hz TN-C	KRYTOM, IZOLÁCIU	SAMOČINNÝM ODPOJENÍM NAPÁJANIA
	OCHRANNÉ PÁSMO (PODĽA Zb. 251/2012 §43)	
	VZDUŠNÉ VEDENIE	KÁBLOVÉ VEDENIE
3 AC 22kV 50Hz IT	10m OD KRAJNÉHO VODIČA	1m OD OSI VEDENIA
3/PEN AC 400/230V 50Hz TN-C	-	1m OD OSI VEDENIA
UZEMNENIE	3 AC 22kV 50Hz IT	STN EN 58 522
	3/PEN AC 400/230V 50Hz TN-C	STN 33 2000-5-54

LEGENDA:

- VN VZDUŠNÉ VEDENIE - EXISTUJÚCE
- NN VZDUŠNÉ VEDENIE - EXISTUJÚCE
- NN VZDUŠNÉ VEDENIE - URČENÉ NA DEMONTÁŽ
- NAVRHOVANÉ NN PODZEMNÉ VEDENIE
- NAVRHOVANÉ NN VEDENIE ULOŽENÉ DO OCHRÁNKY Ø160mm
- KATASTER "C"
- KATASTER "E"
- EXISTUJÚCE POTRUBIE HYDROMELIORÁCIÍ (ZAKRESLENÉ INFORMATÍVNE)
- EXISTUJÚCE POTRUBIE PLYNU STL (ZAKRESLENÉ INFORMATÍVNE)

POZNÁMKA:

- NEODDELITEĽNOU SOUČASŤOU PROJEKTOVEJ DOKUMENTÁCIE JE TECHNICKÁ SPRÁVA.
- KAŽDÝ ODDYLUKOU DO PROJEKTU JE POTREBNÉ PREROKOVÁŤ S GENERÁLNYM PROJEKTANTOM.
- DODÁVATEĽ STAVBY MUSÍ PREŠTUDOVAŤ CELÚ PROJEKTOVÚ DOKUMENTÁCIU. V PRÍPADE ZISTENIA NEODSTÁTKOV NA ňO UPOZORNIŤ PRED HAZDÝM REALIZAČNÝM PROCESOM PREŠTUDOVAŤ DOTKNUTÉ, SÚVISIACE ČASTI PROJEKTOVEJ DOKUMENTÁCIE.
- PRESNÁ TRASA KÁBLOVÉHO VEDENIA SA URČÍ PRED REALIZÁCIU PO VYTVÝMENÍ VŠETKÝCH INŽINIERSKÝCH SIETÍ A HRANÍC POZEMKOV.
- PRI SÚBEHU A KRÍŽOVANÍ INŽINIERSKÝCH SIETÍ BUDÚ DOORÁŽANÉ ODSTUPY DEFINOVANÉ PODĽA STN 736005.
- PRI KRÍŽOVANÍ VJAZDOV NA POZEMKY A MESTSKÝCH KOMUNIKÁCIÍ KÁBLE ULOŽÍŤ DO OCHRÁNKY FKVV.

ZHOTOVITEĽ PD:
CYKLOPROJEKT S.R.O.
LAURINSKÁ 18, 811 01 BRATISLAVA - STARÉ MESTO

ZHOTOVITEĽ ČASTI PD:
Liv EPI s.r.o.
TRENČANSKÁ 56/F, 821 09 BRATISLAVA

CYKLOPROJEKT
KOMPLEXNÉ DIEŠŤE CYKLISTICKÉ DOPRÁVY

Liv EPI
ELEKTROINŽINIERING

OBJEDNÁVATEĽ	MESTO MALACKY, MŠÚ BERNOĽKOVA 5188/1A, 901 01 MALACKY	DÁTUM	09/2019
Hlavný projektant	Ing. Peter Rušňák	Číslo zákazky	22/2019
Zod. projektant	Ing. Dušan Držik	Profesia	Elektro
Výpracoval	Ing. Dušan Držik	Stupeň PD	DSP - RS
Zákazka:	CYKLOTRASA PARTIZÁNSKA - CESTA MLÁDEŽE, MALACKY - ČASŤ 2	Stavbný objekt	SD 12.2.2
Predmät výkresu:	SO 12.2.2 PREKLÁDKA A OCHRANA DISTRIBUČNÝCH VEDENÍ	Merka	1:500
		Príloha č.	10 x A4
		Príloha č.	E - 02
		Číslo paré	