


POZNÁMKY

NAPĀŤOVÁ SÚSTAVA 3 PEN AC 50Hz, 400V / TN-C  
2 DC 90-900V, IT

OCHRANA PRED ÚRAZOM EL. PRÚDOM PRI PORUČHE  
ZÁKLADNÁ - SAMOČINNÝM ODPOJENÍM NAPÁJANIA-SIETE

OCHRANA PRI NORMÁLNEJ PREVÁDZKE  
IZOLOVÁNÍM ŽIVÝCH ČASTÍ, ZÁBRANAMI ALEBO KRYTMI

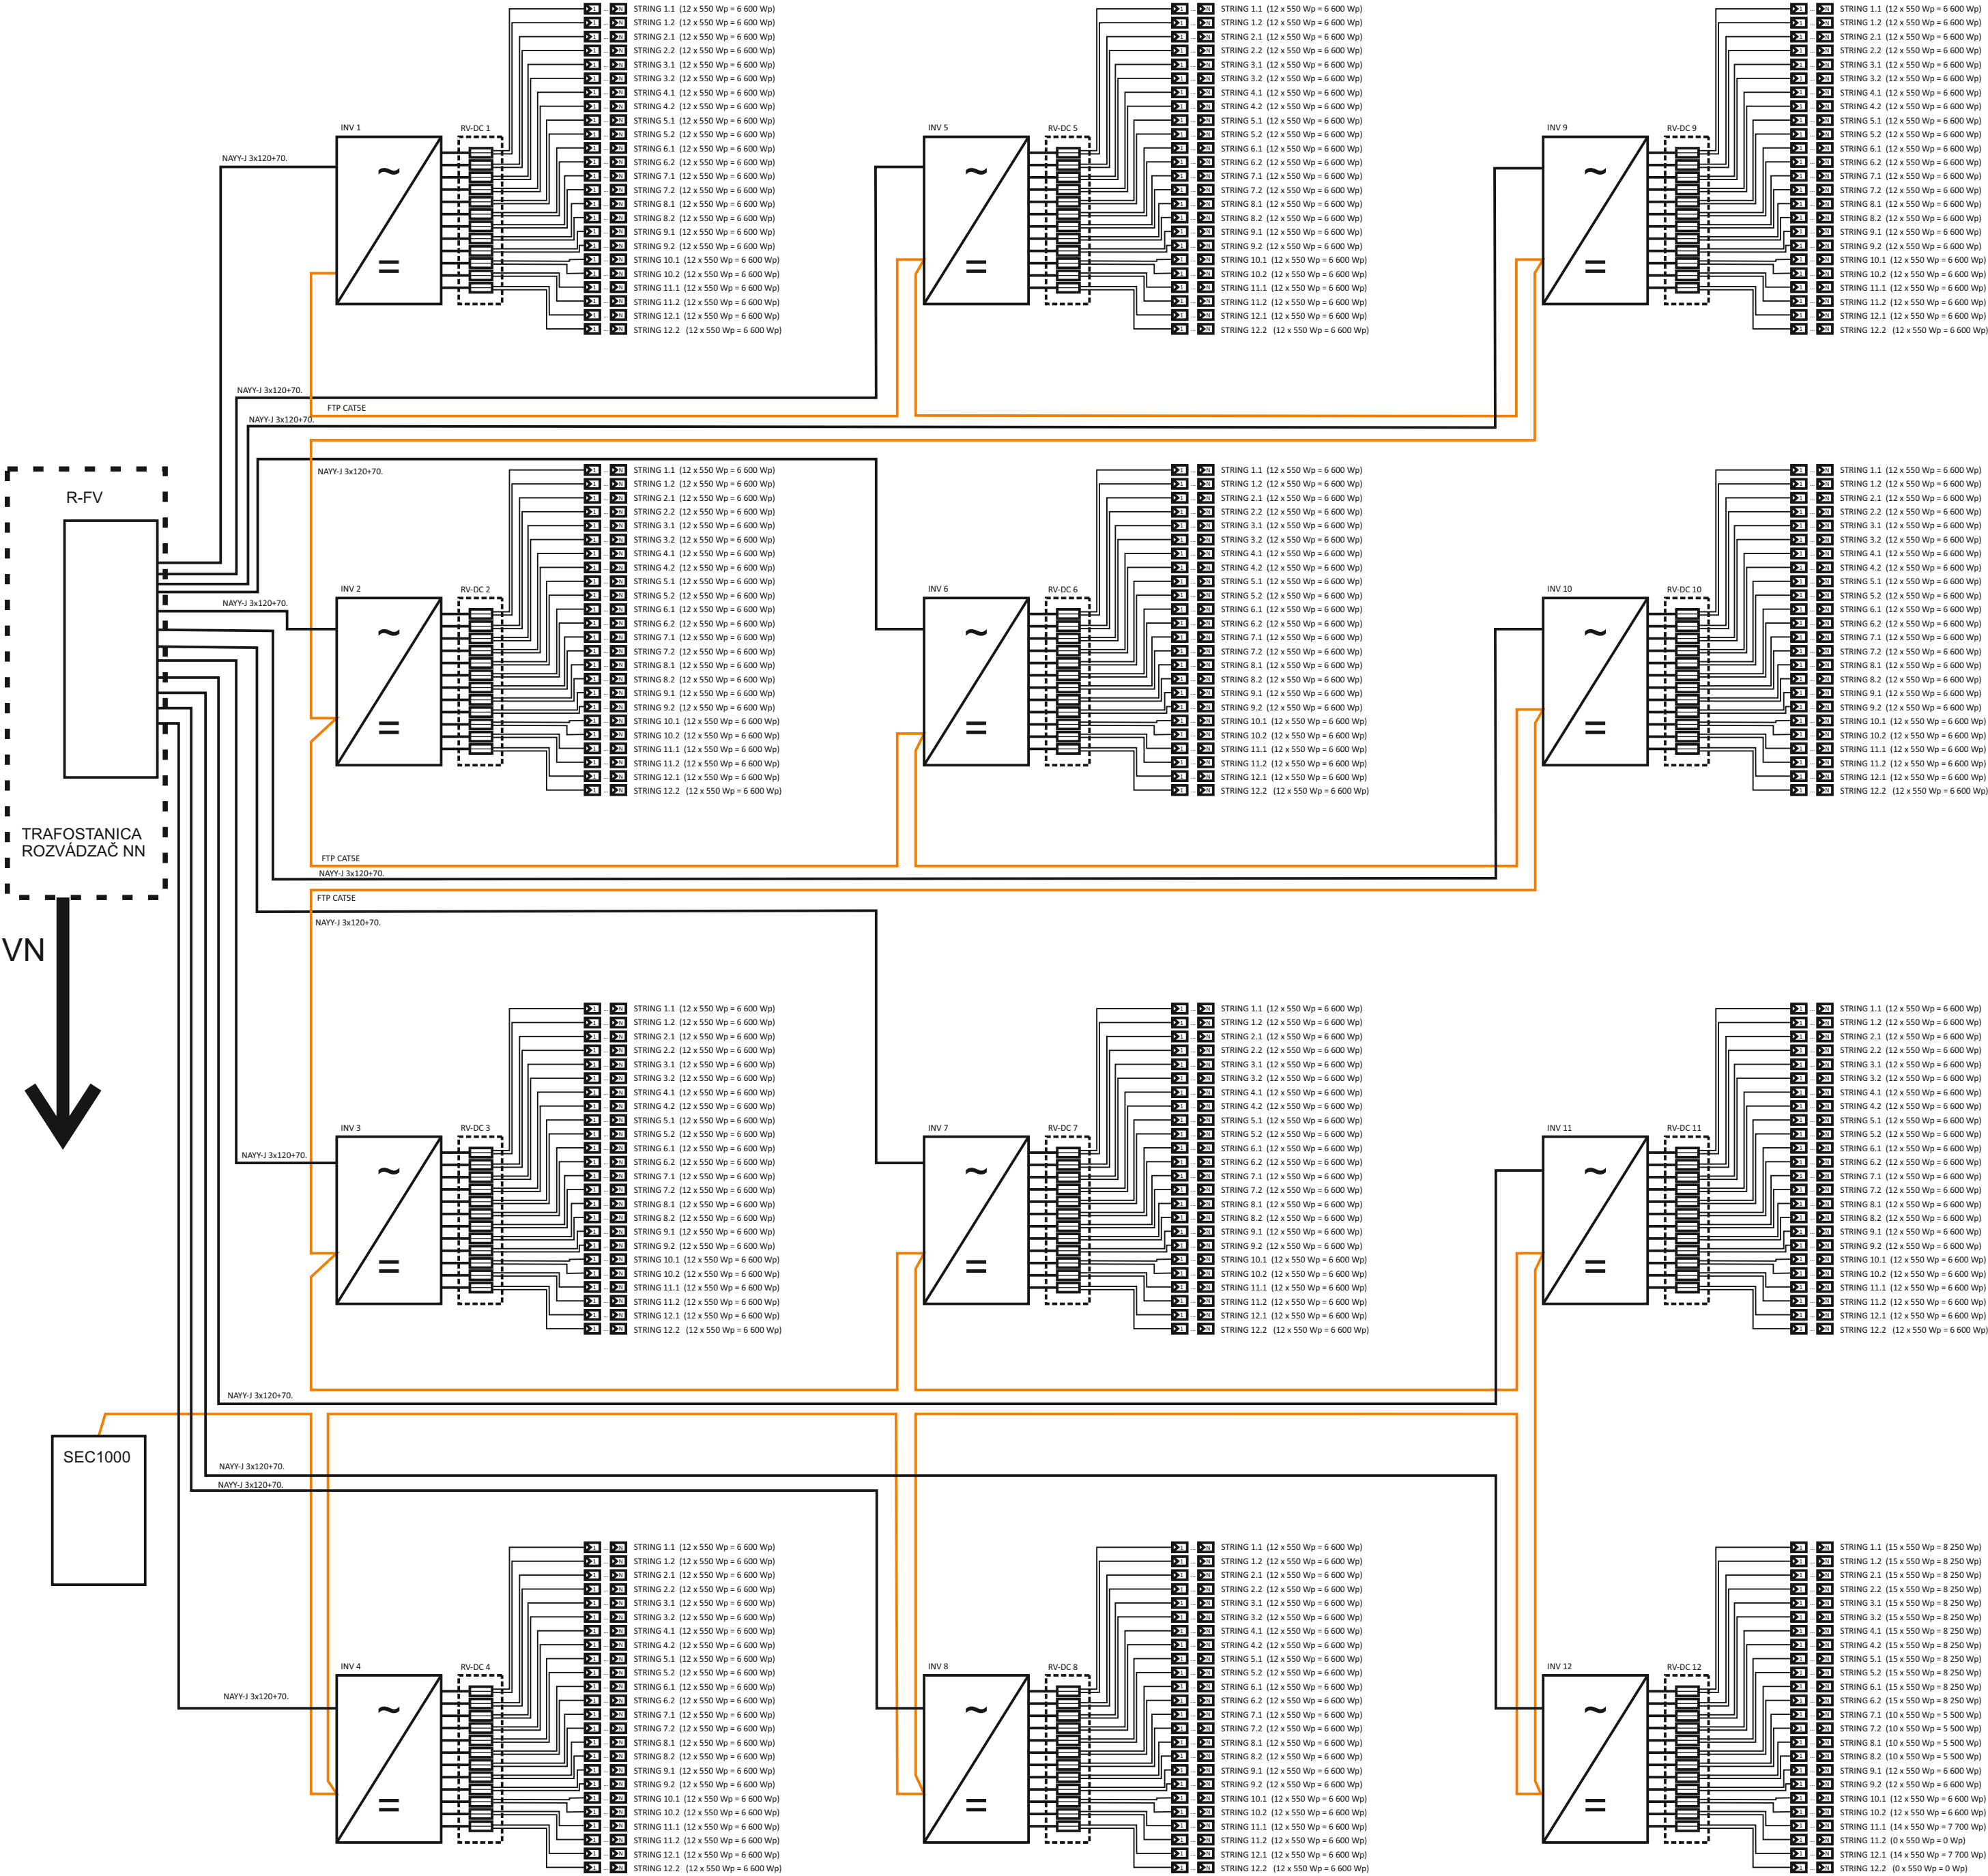

|           |  |             |                                |       |                |
|-----------|--|-------------|--------------------------------|-------|----------------|
|           |  | KRESLIL     | Ing. Ján Otčenáš, GEEA, s.r.o. |       |                |
| INVESTOR  | RIGHT POWER PROJECT 1, j.s.a., Na Bráne 8665/4, 010 01 Žilina            | ZODP. PROJ. | Viktor Kiss                    |       |                |
| LOKALITA  | k.ú. Martin, parc.č.7128/1,3879/3,4,4759/1,2,4763/1,3879/4,7131,7132/1,2 | KONTROLOVAL |                                |       |                |
| STAVBA    | Lokálny fotovoltaický zdroj  | STUPEN PD   | ÚK a SP                        | DATUM | 06.2022        |
| OBJEKT PS | Fotovoltaika   | MIERKA      | POČET A4                       | 1     |                |
| NÁZOV     | Fotovoltaická elektrárň - lokálny zdroj 1905,2 kWp                       | ZAK.Č.      | F0106_2022_G                   | INDEX | PORADOVE ČISLO |
|           | FVE5   |             |                                |       | 3              |
|           | Schéma zapojenia   | LISTOV      | 1                              | LIST  |                |