


ŘEZ A-A - SS

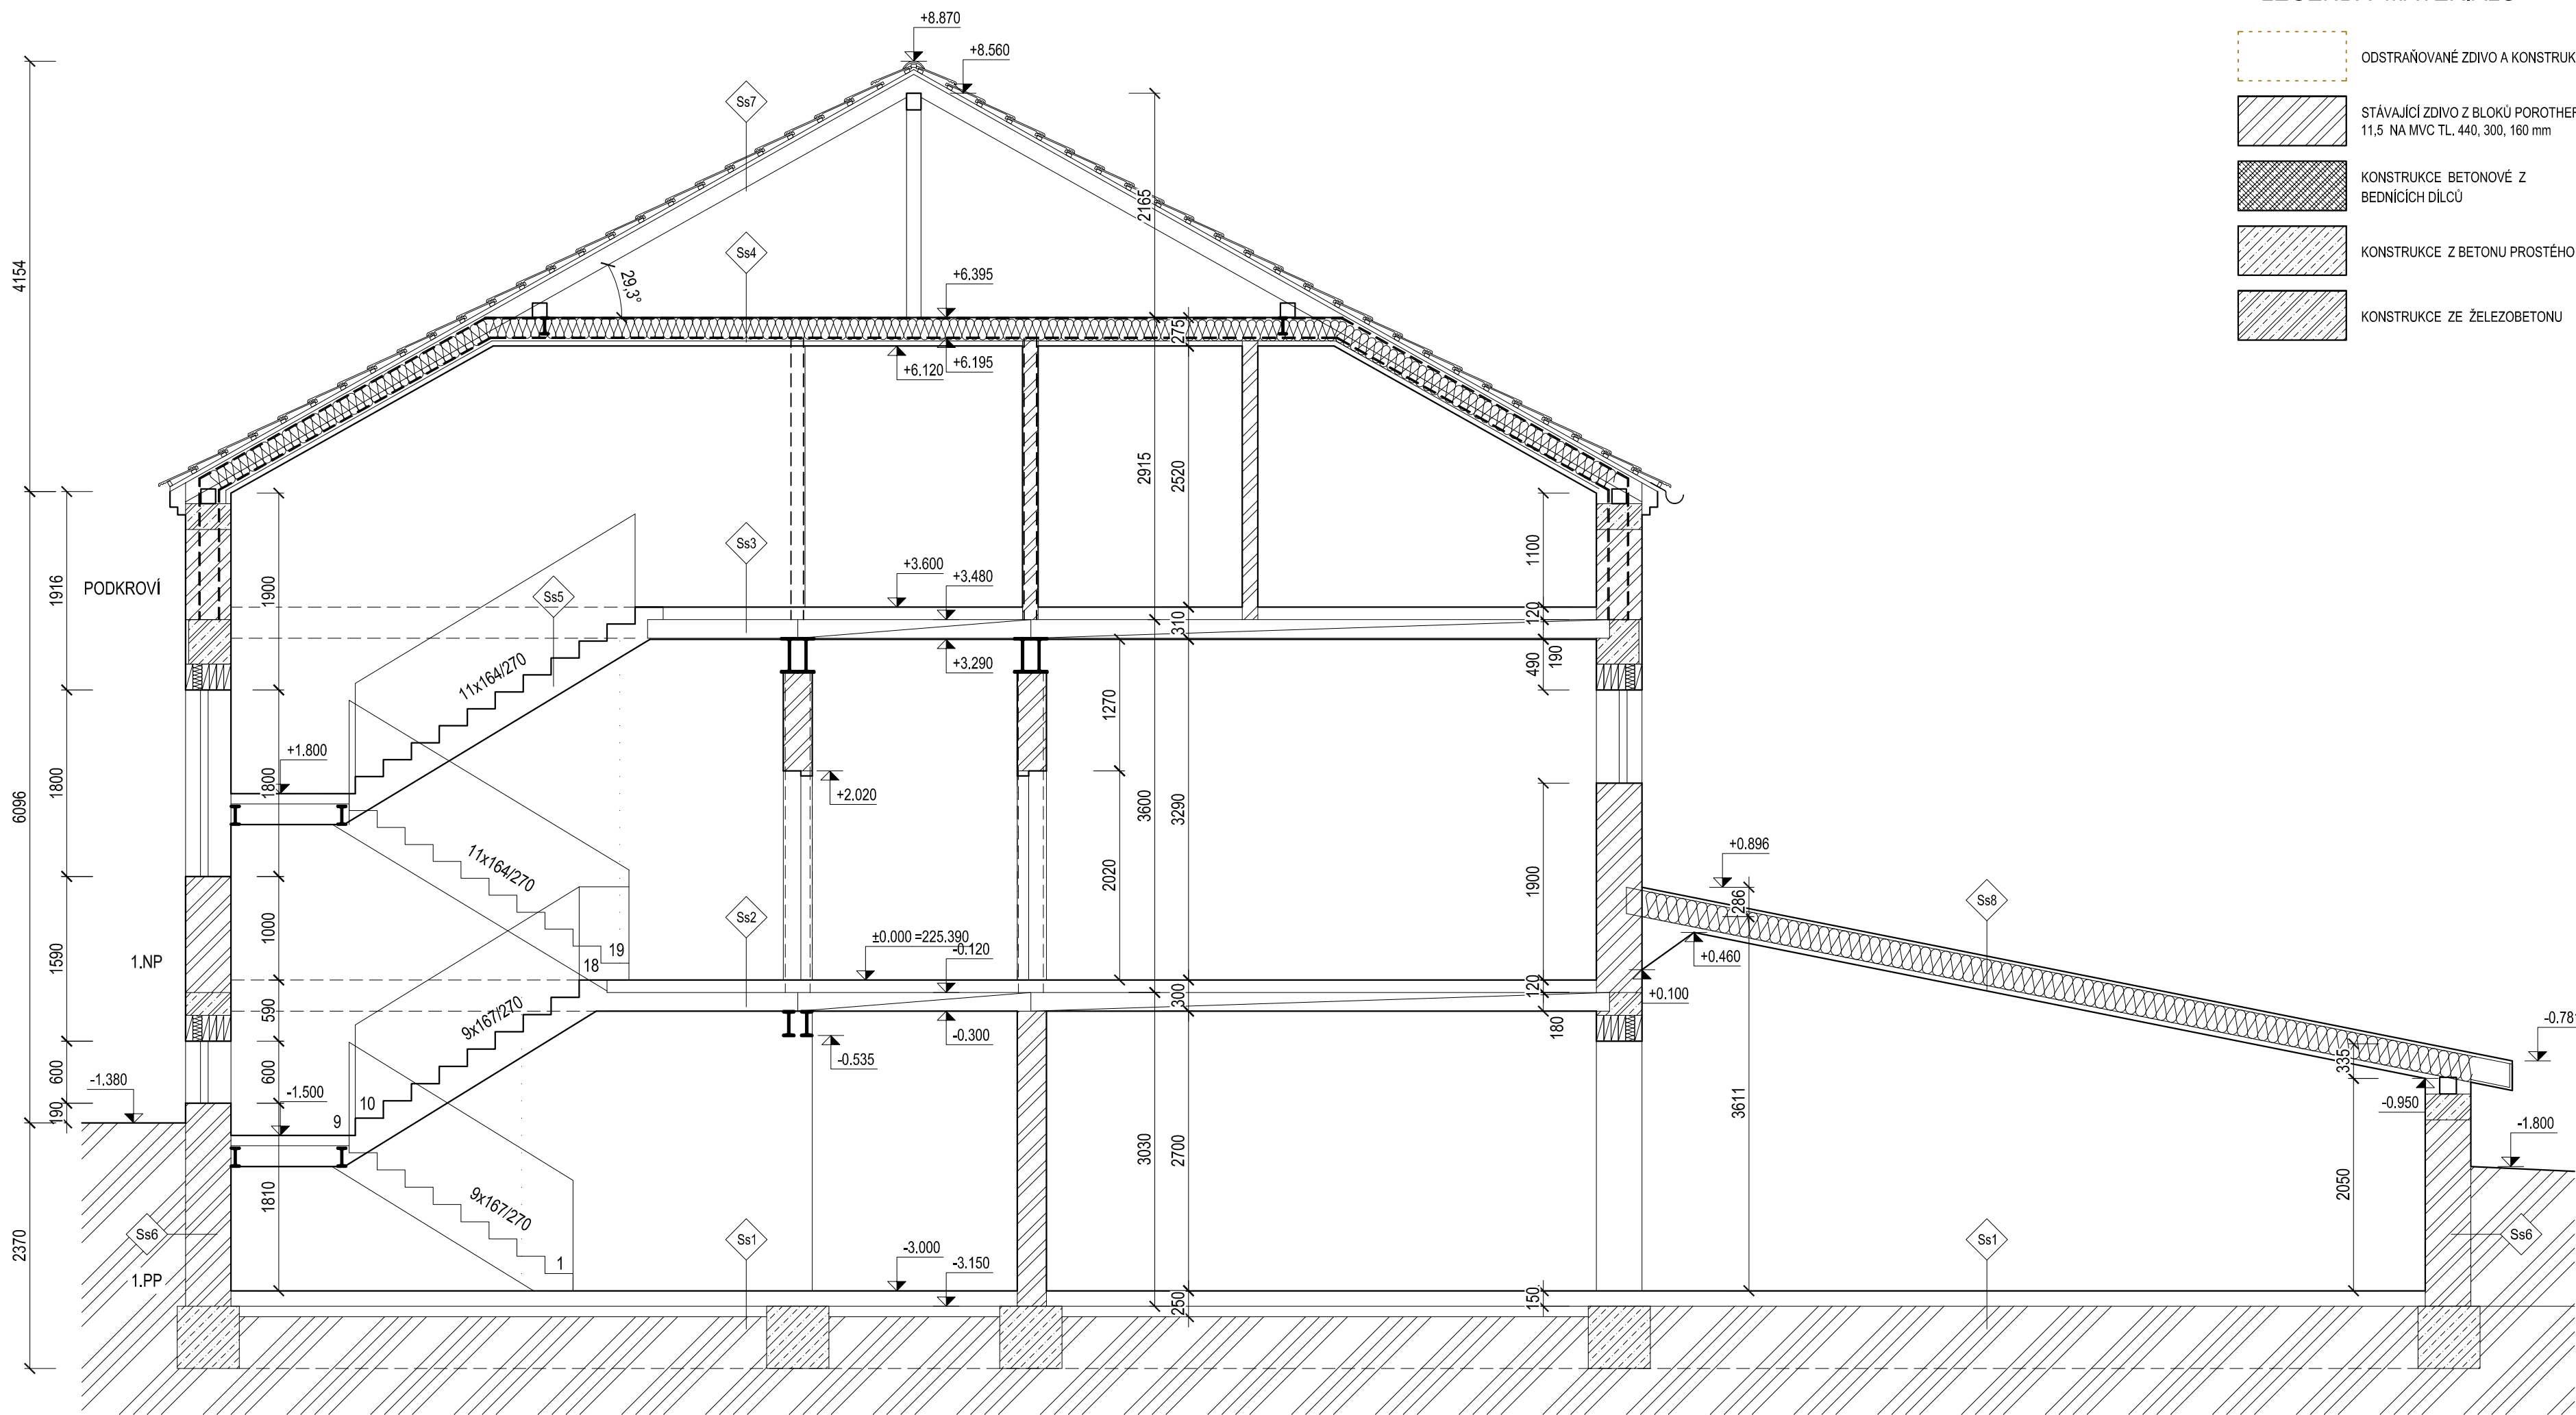

LEGENDA MATERIÁLŮ

	ODSTRAŇOVANÉ ZDIVO A KONSTRUKCE		HUTNĚNÝ NÁSYP ZE ŠTĚRKODRTI
	STÁVAJÍCÍ ZDIVO Z BLOKŮ POROTHERM 40, 25, 11,5 NA MVC TL. 440, 300, 160 mm		HUTNĚNÝ NÁSYP
	KONSTRUKCE BETONOVÉ Z BEDNÍČÍCH DÍLCŮ		ROSTLÁ ZEMINA
	KONSTRUKCE Z BETONU PROSTÉHO		MINERÁLNÍ PLŠŤ (SKELNÁ VATA)
	KONSTRUKCE ZE ŽELEZOBETONU		PĚNOVÉ POLYSTYREN - EPS
			EXTRUDOVANÝ POLYSTYREN - XPS
			HYDROIZOLACE

LEGENDA SKLADEB

Ss1	- KERAMICKÁ DLAŽBA TL. 10 mm - BETONOVÁ MAZANINA TL. 80 mm VYZTUŽENÁ KARI SÍŤ - PE FÓLIE - PODLAHOVÝ EPS TL. 40 mm - HYDROIZOLACE ASFALTOVÝ PÁS - PODKLADNÍ BETONU TL. 100 mm - PŮVODNÍ TERÉN	Ss3	- BEZ KRYTINY - BETONOVÁ MAZANINA TL. 130 mm VYZTUŽENÁ KARI SÍŤ - PE FÓLIE - PANEL SPIROLL TL. 180 mm - OMÍTKA TL. 10 mm	Ss5	- BEZ DALŠÍCH POVRCHOVÝCH ÚPRAV - BETONOVÉ SCHODÍSTĚ	Ss8	- FALCOVANÝ PLECH FEZN - BEDNĚNÍ Z PRKEN 30 mm - MINERÁLNÍ VATA TL. 250 mm MEZI KROKVE 80/250 mm - FÓLIE - KOVOVÝ RASTR TL. 37,5 mm - SDK TL. 15 mm
Ss2	- BEZ KRYTINY - BETONOVÁ MAZANINA TL. 100 mm VYZTUŽENÁ KARI SÍŤ - PE FÓLIE - PODLAHOVÝ EPS TL. 40 mm - PANEL SPIROLL TL. 180 mm	Ss4	- MINERÁLNÍ VATA TL. 200 mm MEZI ROŠT Z FOŠEN 60/200 mm - FÓLIE - KOVOVÝ RASTR TL. 37,5 mm - SDK TL. 12,5 mm	Ss6	- XPS TL. 60 mm - HYDROIZOLACE - ZDIVO	Ss7	- STŘEŠNÍ TAŠKA -TMÁVĚ ČERVENÁ - STŘEŠNÍ LATĚ 50/30 mm - STŘEŠNÍ LATĚ (KONTRALATĚ) 50/30 mm - STŘEŠNÍ FÓLIE - KROKVE 100/160 mm

±0,000 = 225,390 m.n.m.

STAVEBNÍ ÚPRAVY, PŘÍSTAVBA OBJEKTU NOVOSTAVBA PŘÍSTŘEŠKU		
ČÁST	MÍSTO Chvalovice	
D. VÝKRESOVÁ DOKUMENTACE	OBJEDNATEL	Obec Chvalovice
DIL	KRESLIL	Ing. Roman Zvěřina
Architektonicko-stavební	STUPEŇ	DPS
OBJEKT	MĚŘÍTKO	1:50
	Č.ZAK.	20_01
	VYDÁNO	9.8.2022
SO01.1 HLAVNÍ OBJEKT	REVIZE	-
NÁZEV VÝKRESU	Č.PARÉ	Č.v.
ŘEZ A-A - STÁVAJÍCÍ STAV	1	D.1.1.04