


SCHÉMA STROPU - NS

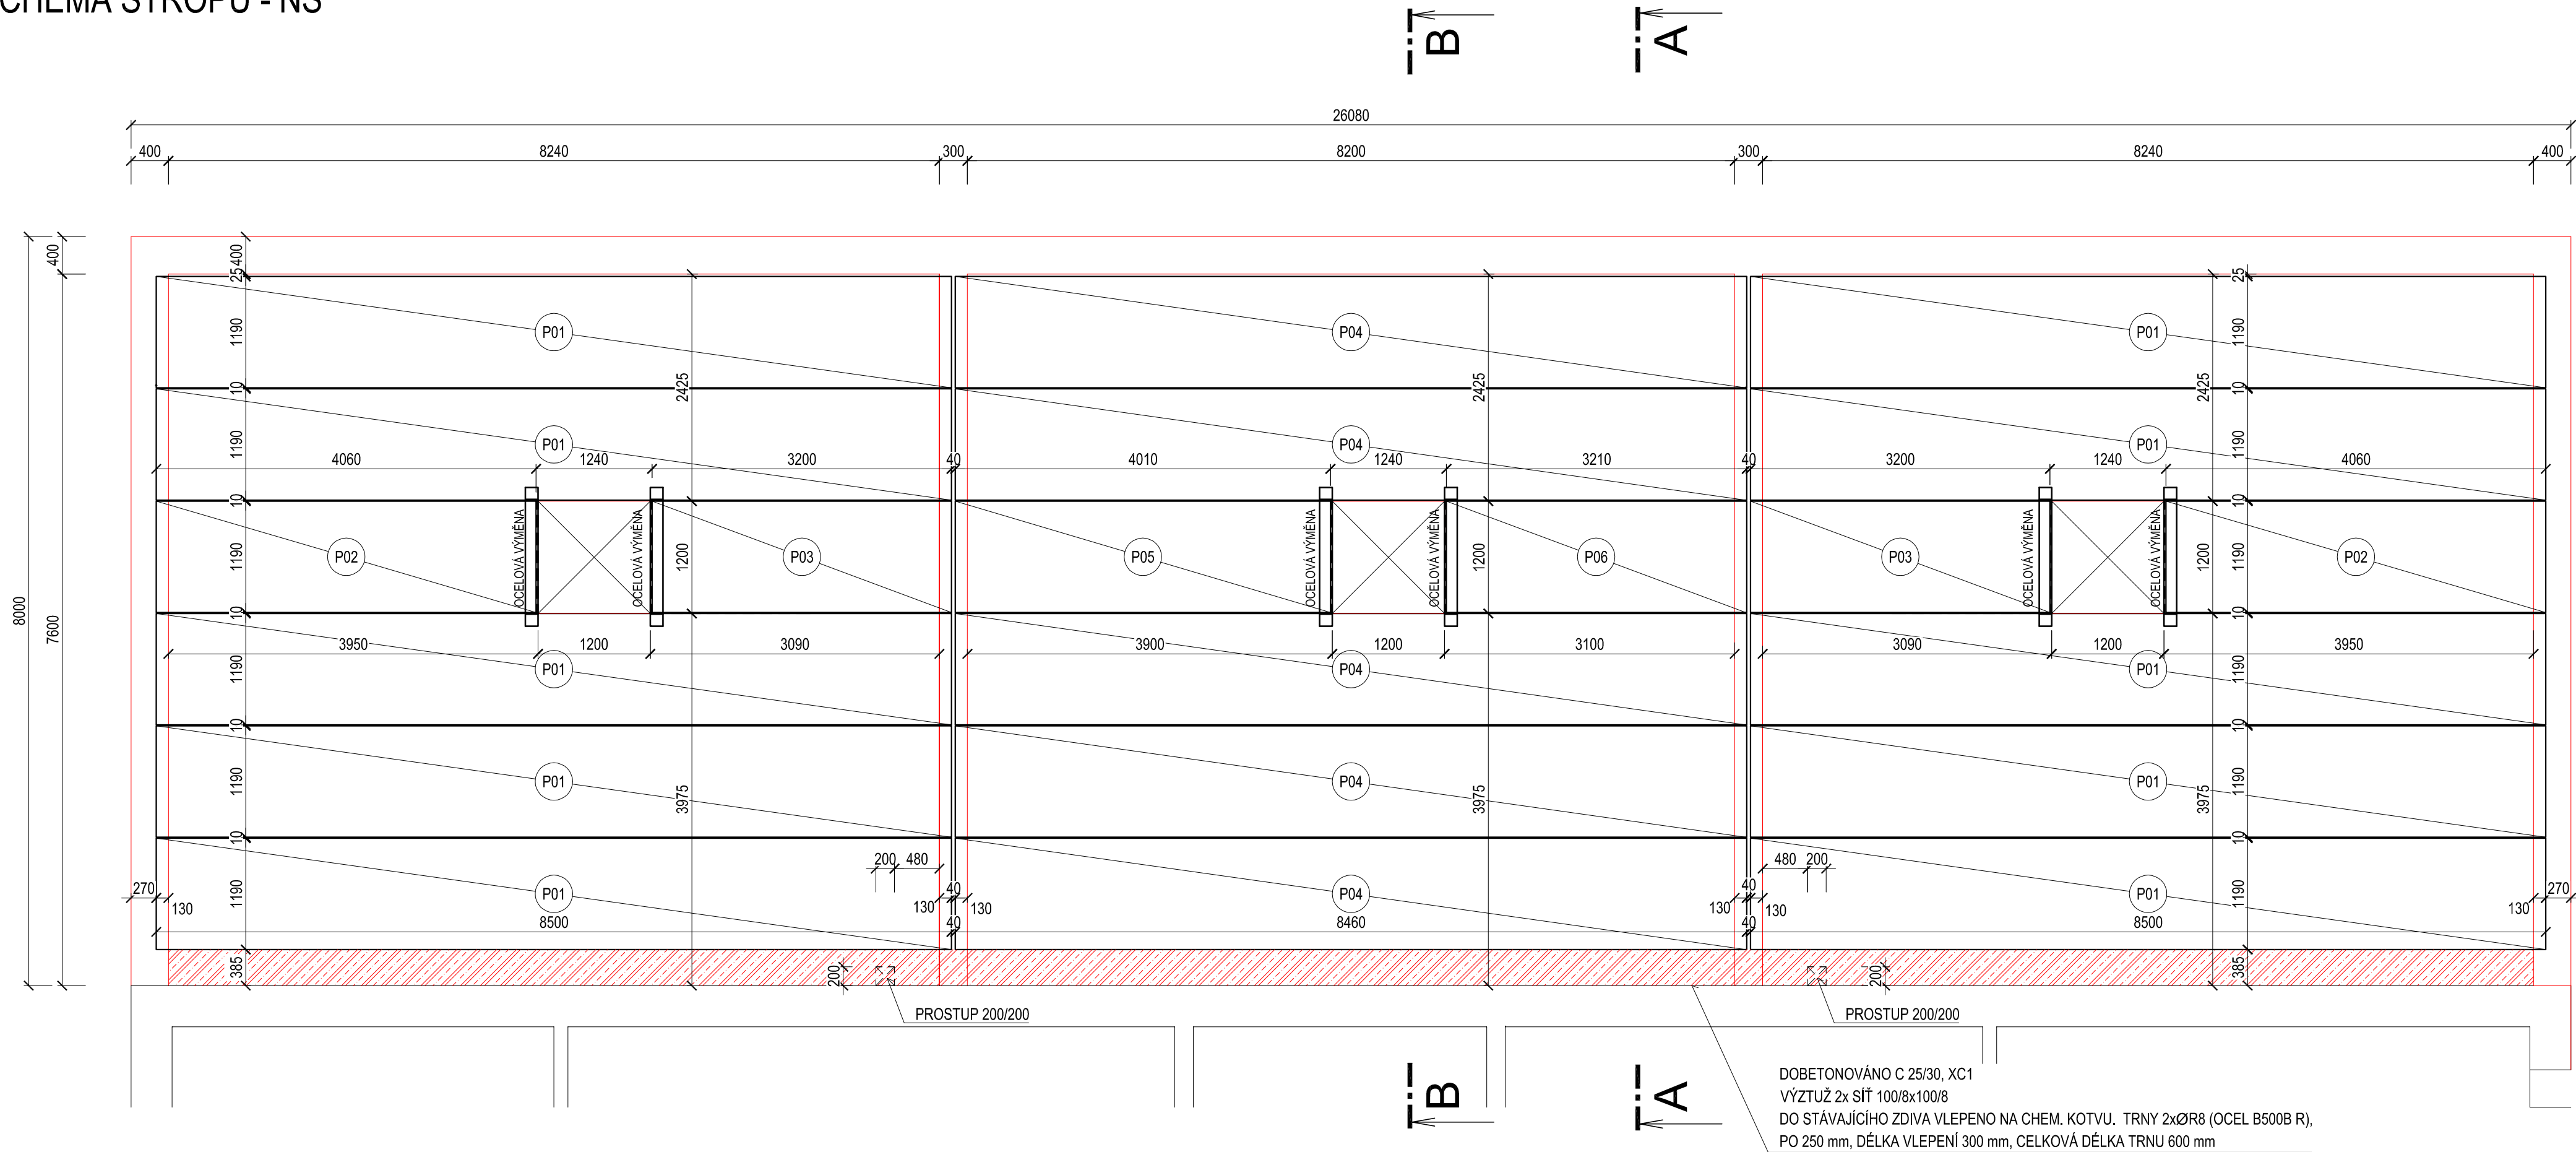

Tabulka stropů					
Označení	Typ	Šířka [mm]	Tloušťka [mm]	Délka [mm]	Kusovník
P01	PPD 252	1190	250	8500	10
P02	PPD 252	1190	250	4060	2
P03	PPD 252	1190	250	3200	2
P04	PPD 252	1190	250	8460	5
P05	PPD 252	1190	250	4010	1
P06	PPD 252	1190	250	3210	1
OC. VÝMĚNA					6

NENAHRAZUJE VÝROBNÍ DOKUMENTACI, PŘESNÉ KLADEČSKÉ SCHÉMA PROVEDE DODAVATEL PANELŮ V RÁMCI DODÁVKY STROPŮ, VČETNĚ STATICKÉHO VÝPOČTU, ARMOVÁNÍ VĚNCŮ, DOBETONOVANÝCH MÍST ATD.

±0,000 = 225,390 m.n.m.

STAVEBNÍ ÚPRAVY, PŘÍSTAVBA OBJEKTU NOVOSTAVBA PŘÍSTŘEŠKU			
ČÁST	MÍSTO Chvalovice		
D. VÝKRESOVÁ DOKUMENTACE	OBJEDNATEL Obec Chvalovice		
DIL	KRESLIL Ing. Roman Zvěřina		
OBJEKT	STUPEŇ DPS		
	MĚŘÍTKO 1:50		
	Č.ZAK. 20_01		
	VYDÁNO 9.8.2022		
SO01.1 HLAVNÍ OBJEKT - STAVEBNÍ ČÁST		REVIZE -	
NÁZEV VÝKRESU	Č.PARÉ	Č.V.	
SCHÉMA STROPU - NS	1	D.1.1.19	