


PŮDORYS KROVU - SS

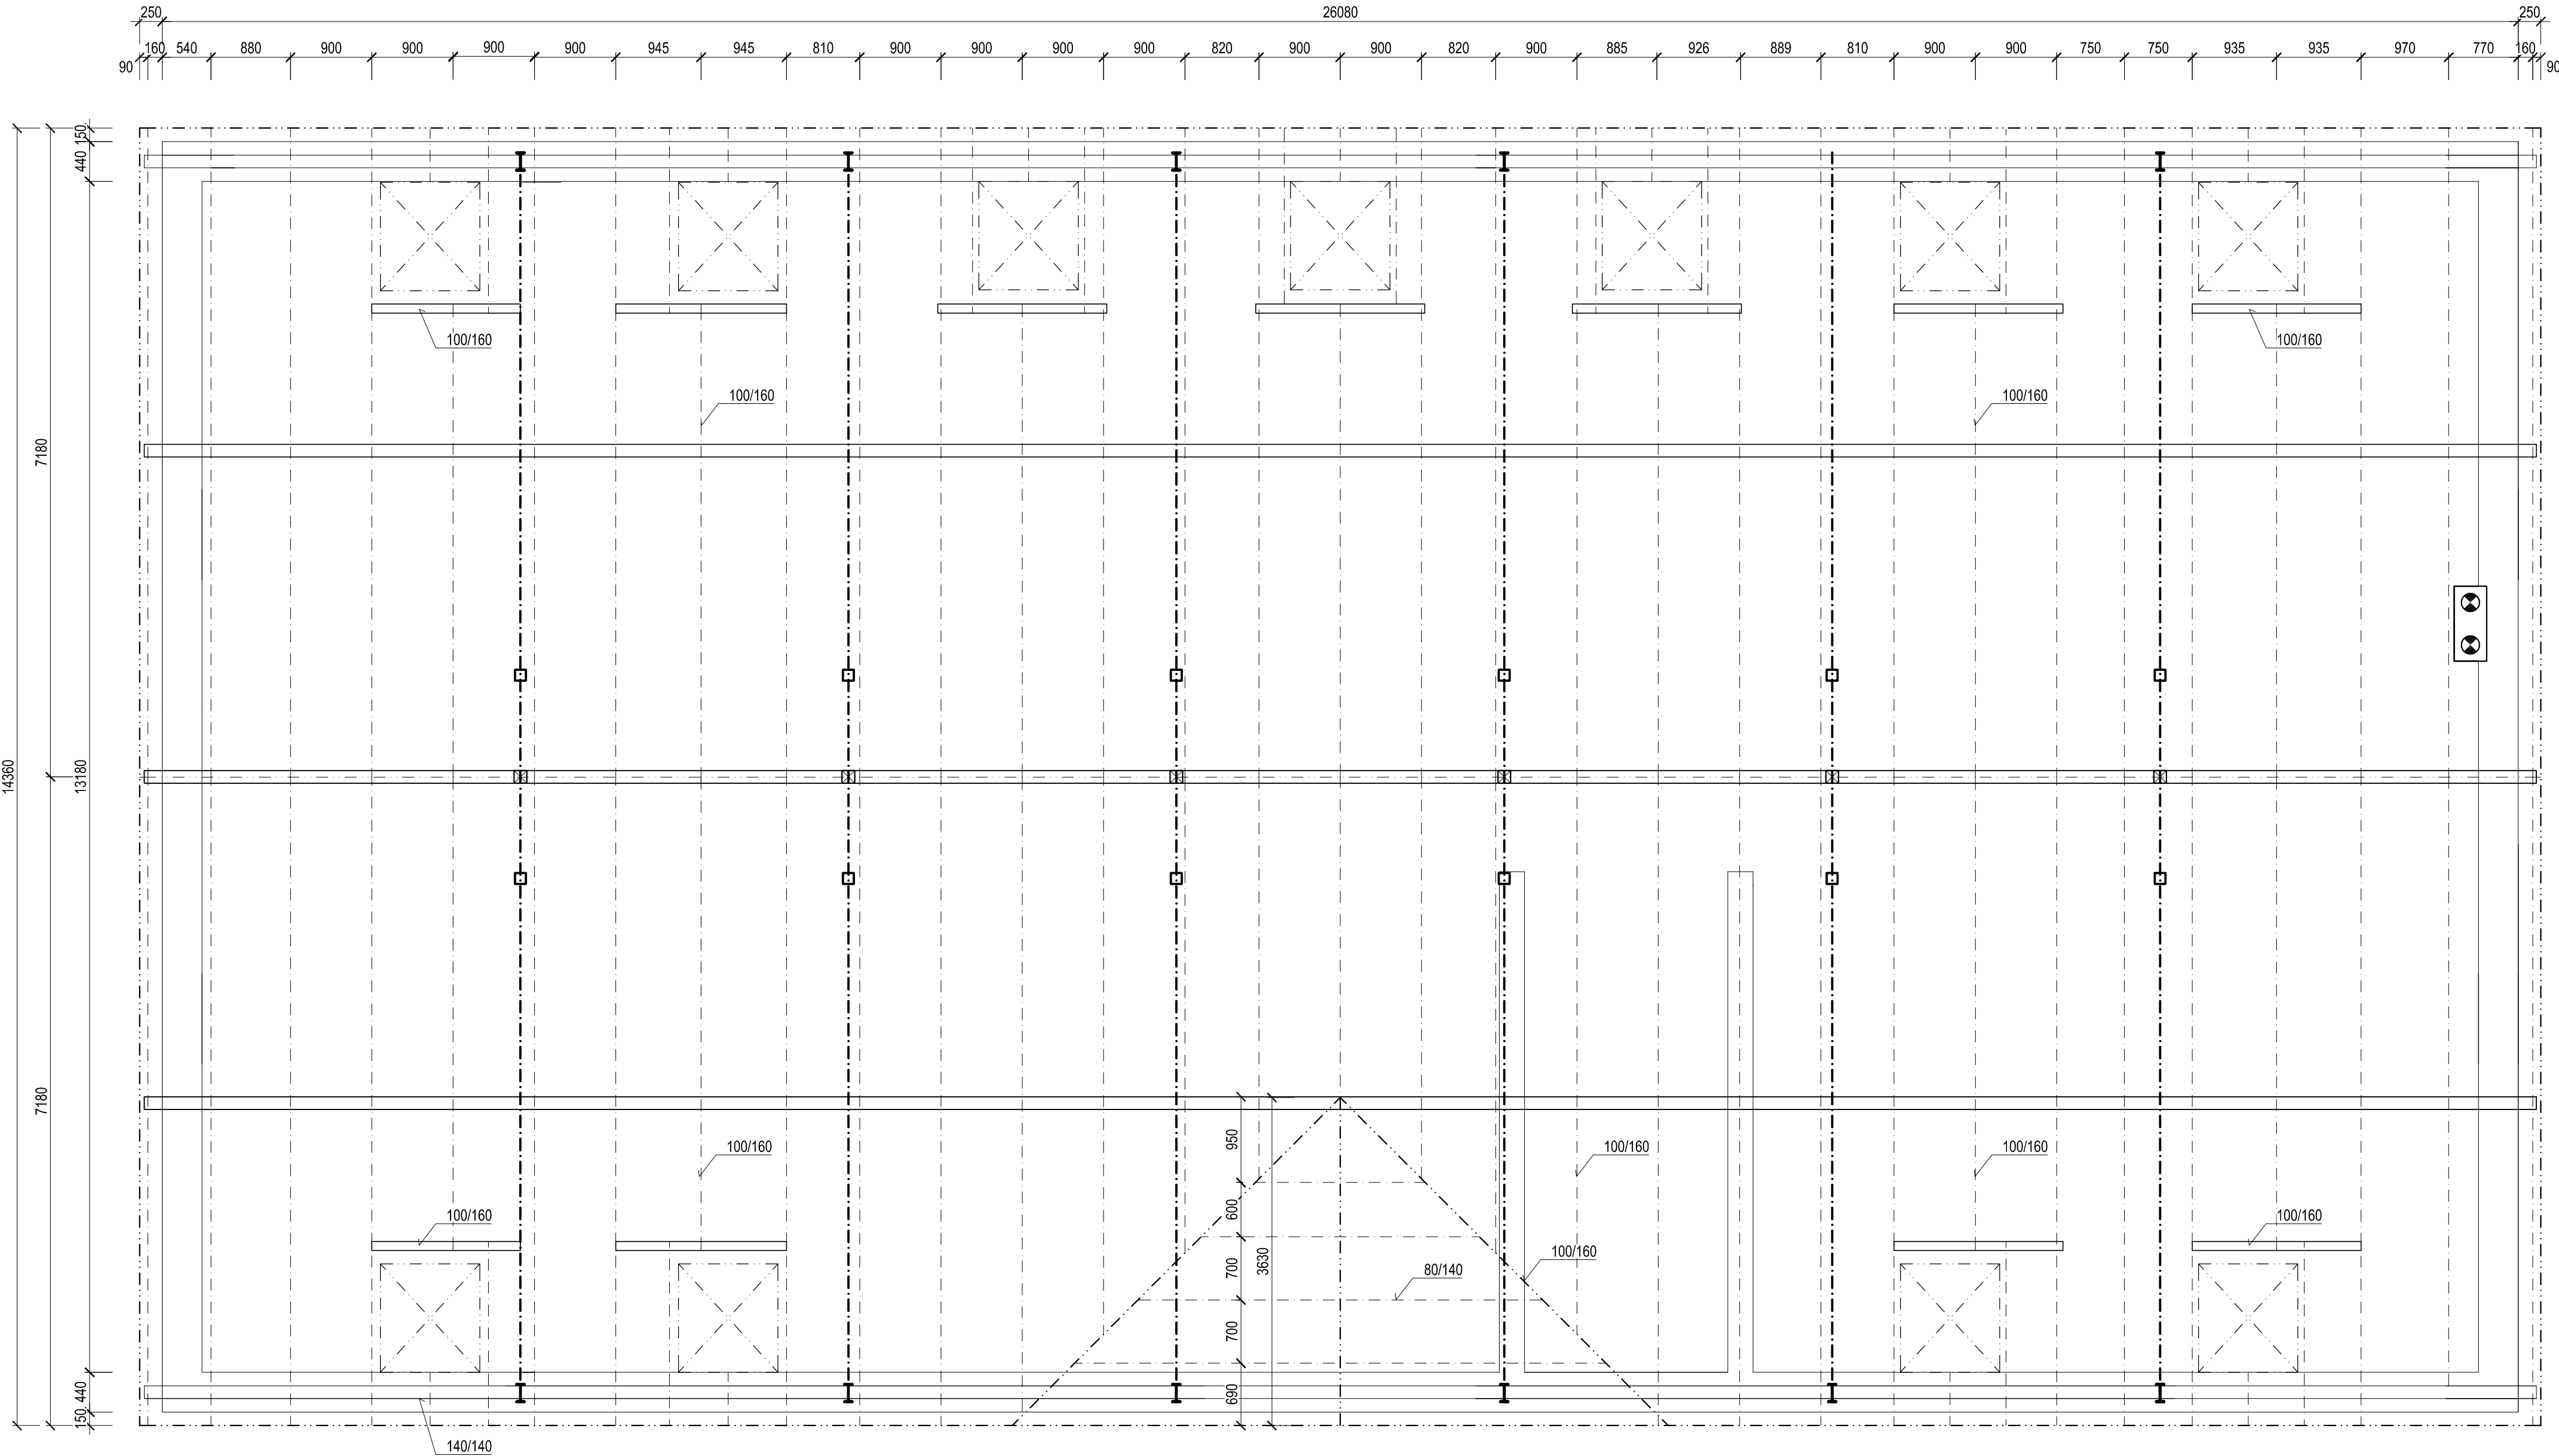

LEGENDA MATERIÁLŮ

- ODSTRAŇOVANÉ ZDIVO A KONSTRUKCE

STÁVAJÍCÍ ZDIVO Z BLOKŮ POROTHERM 40, 25, 11,5 NA MVC TL 440, 300, 160 mm

KONSTRUKCE BETONOVÉ Z BEDNÍCH DÍLCŮ

KONSTRUKCE Z BETONU PROSTÉHO

KONSTRUKCE ZE ŽELEZOBETONU
- HUTNĚNÝ NÁSP ZE ŠTERKODRTI

HUTNĚNÝ NÁSP

ROSTLÁ ZEMLINA

MINERÁLNÍ PLŠT (SKELNÁ VATA)

PĚNOVÉ POLYSTYREN - EPS

EXTRUDOVANÝ POLYSTYREN - XPS

HYDROIZOLACE

±0,000 = 225,390 m.n.m.

STAVEBNÍ ÚPRAVY, PŘÍSTAVBA OBJEKTU	
NOVOSTAVBA PŘÍSTŘEŠKU	
ČÁST	MÍSTO
D. VÝKRESOVÁ DOKUMENTACE	Objednatel
	Obec Chvalovice
Díl	Kreslil
Architektonicko-stavební	Ing. Roman Zvěřina
	Stupeň
Objekt	DPS
	Měřítko
SO01.1 HLAVNÍ OBJEKT	1:50
	Č. Zák.
Název výkresu	20_01
	Vydáno
PŮDORYS KROVU	9.8.2022
	Revize
- STÁVAJÍCÍ STAV	-
	Č. Párce
1	Č. V.
	D.1.1.05