


PŮDORYS PODKROVÍ - KANALIZACE

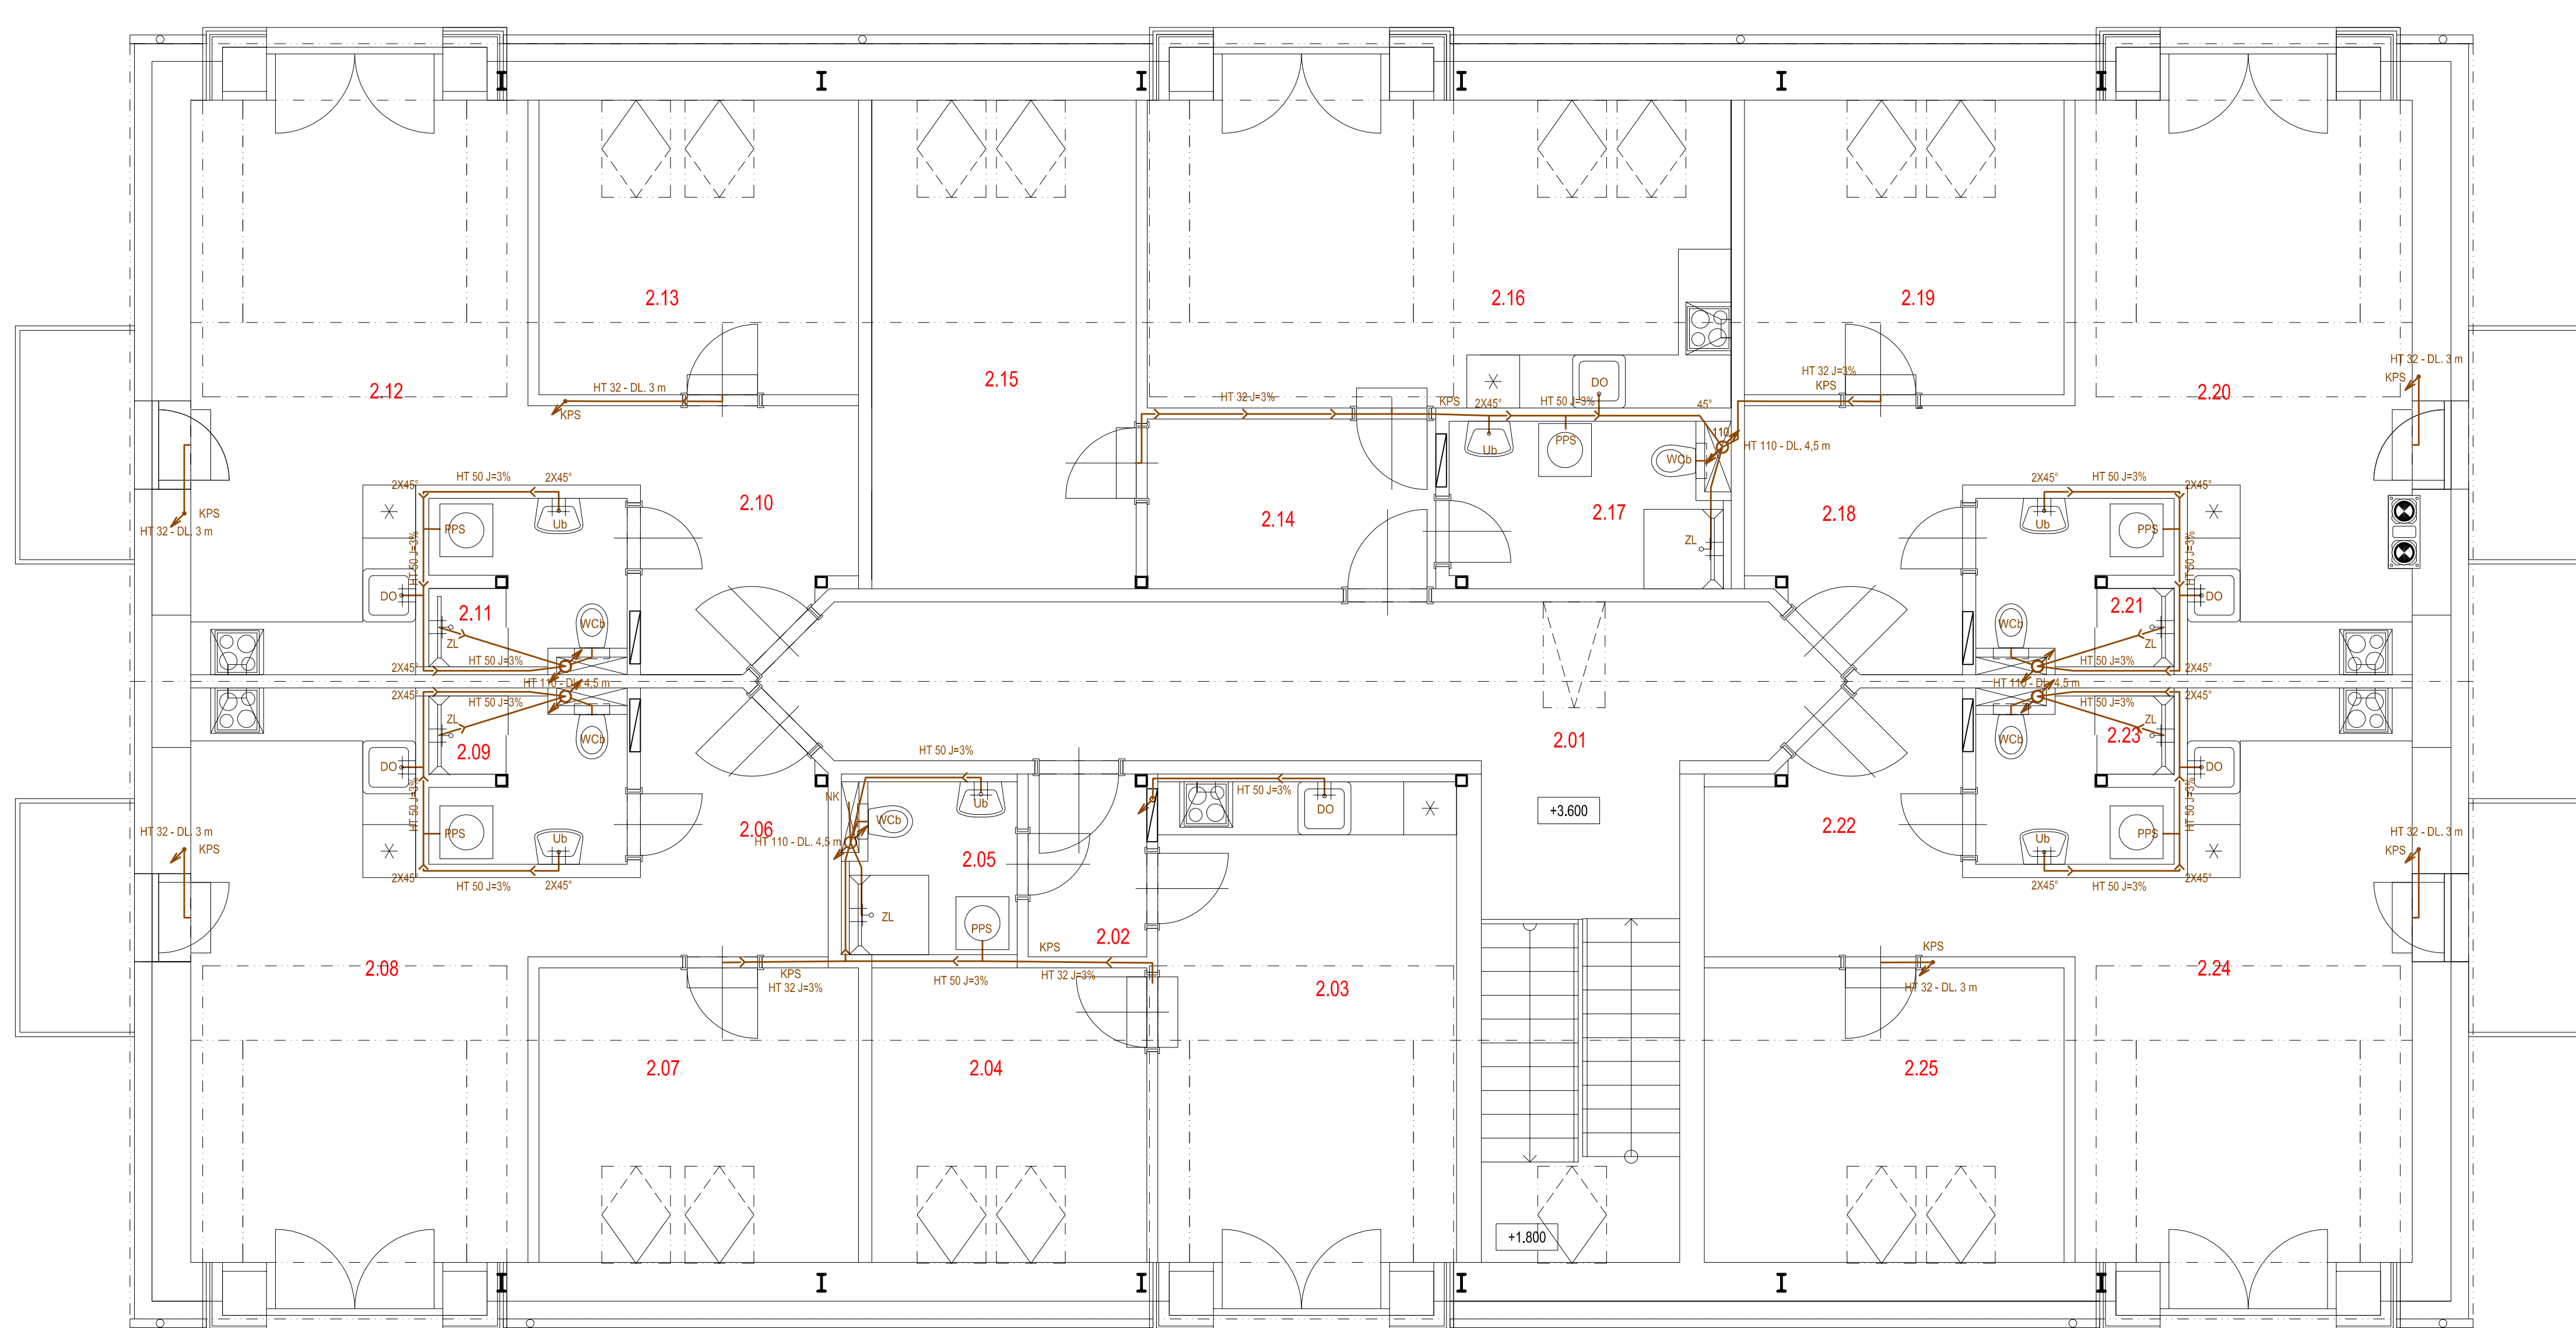

Tabulka mistnosti				

LEGENDA:

- | | |
|----|---|

$$\pm 0,000 = 225,390 \text{ m.n.m.}$$

STAVEBNÍ ÚPRAVY, PŘÍSTAVBA OBJEKTU NOVOSTAVBA PŘÍSTŘEŠKU	
OBJEDVATEL	CHVALOVICE
D. VÝKRESOVÁ DOKUMENTACE	Obec Chvalovice
DA	KRÉSLA Ing. Roman Zvěřina
D.1.4 Zdravotní technické instalace	DPS
SELOUT	1:50
	C.ČAR. 20.31
	VÝKON 9.8.2022
SO01.2 VODOVOD, KANALIZACE	REKVIS. -
MAJETKOVÝ VÝKRES	Č.ČAR. 1
PŮDORYS PODKROVÍ - KANALIZACE	D.1.4.07