


PŮDORYS VODOISNTALACE / KANALIZACE

M 1:50

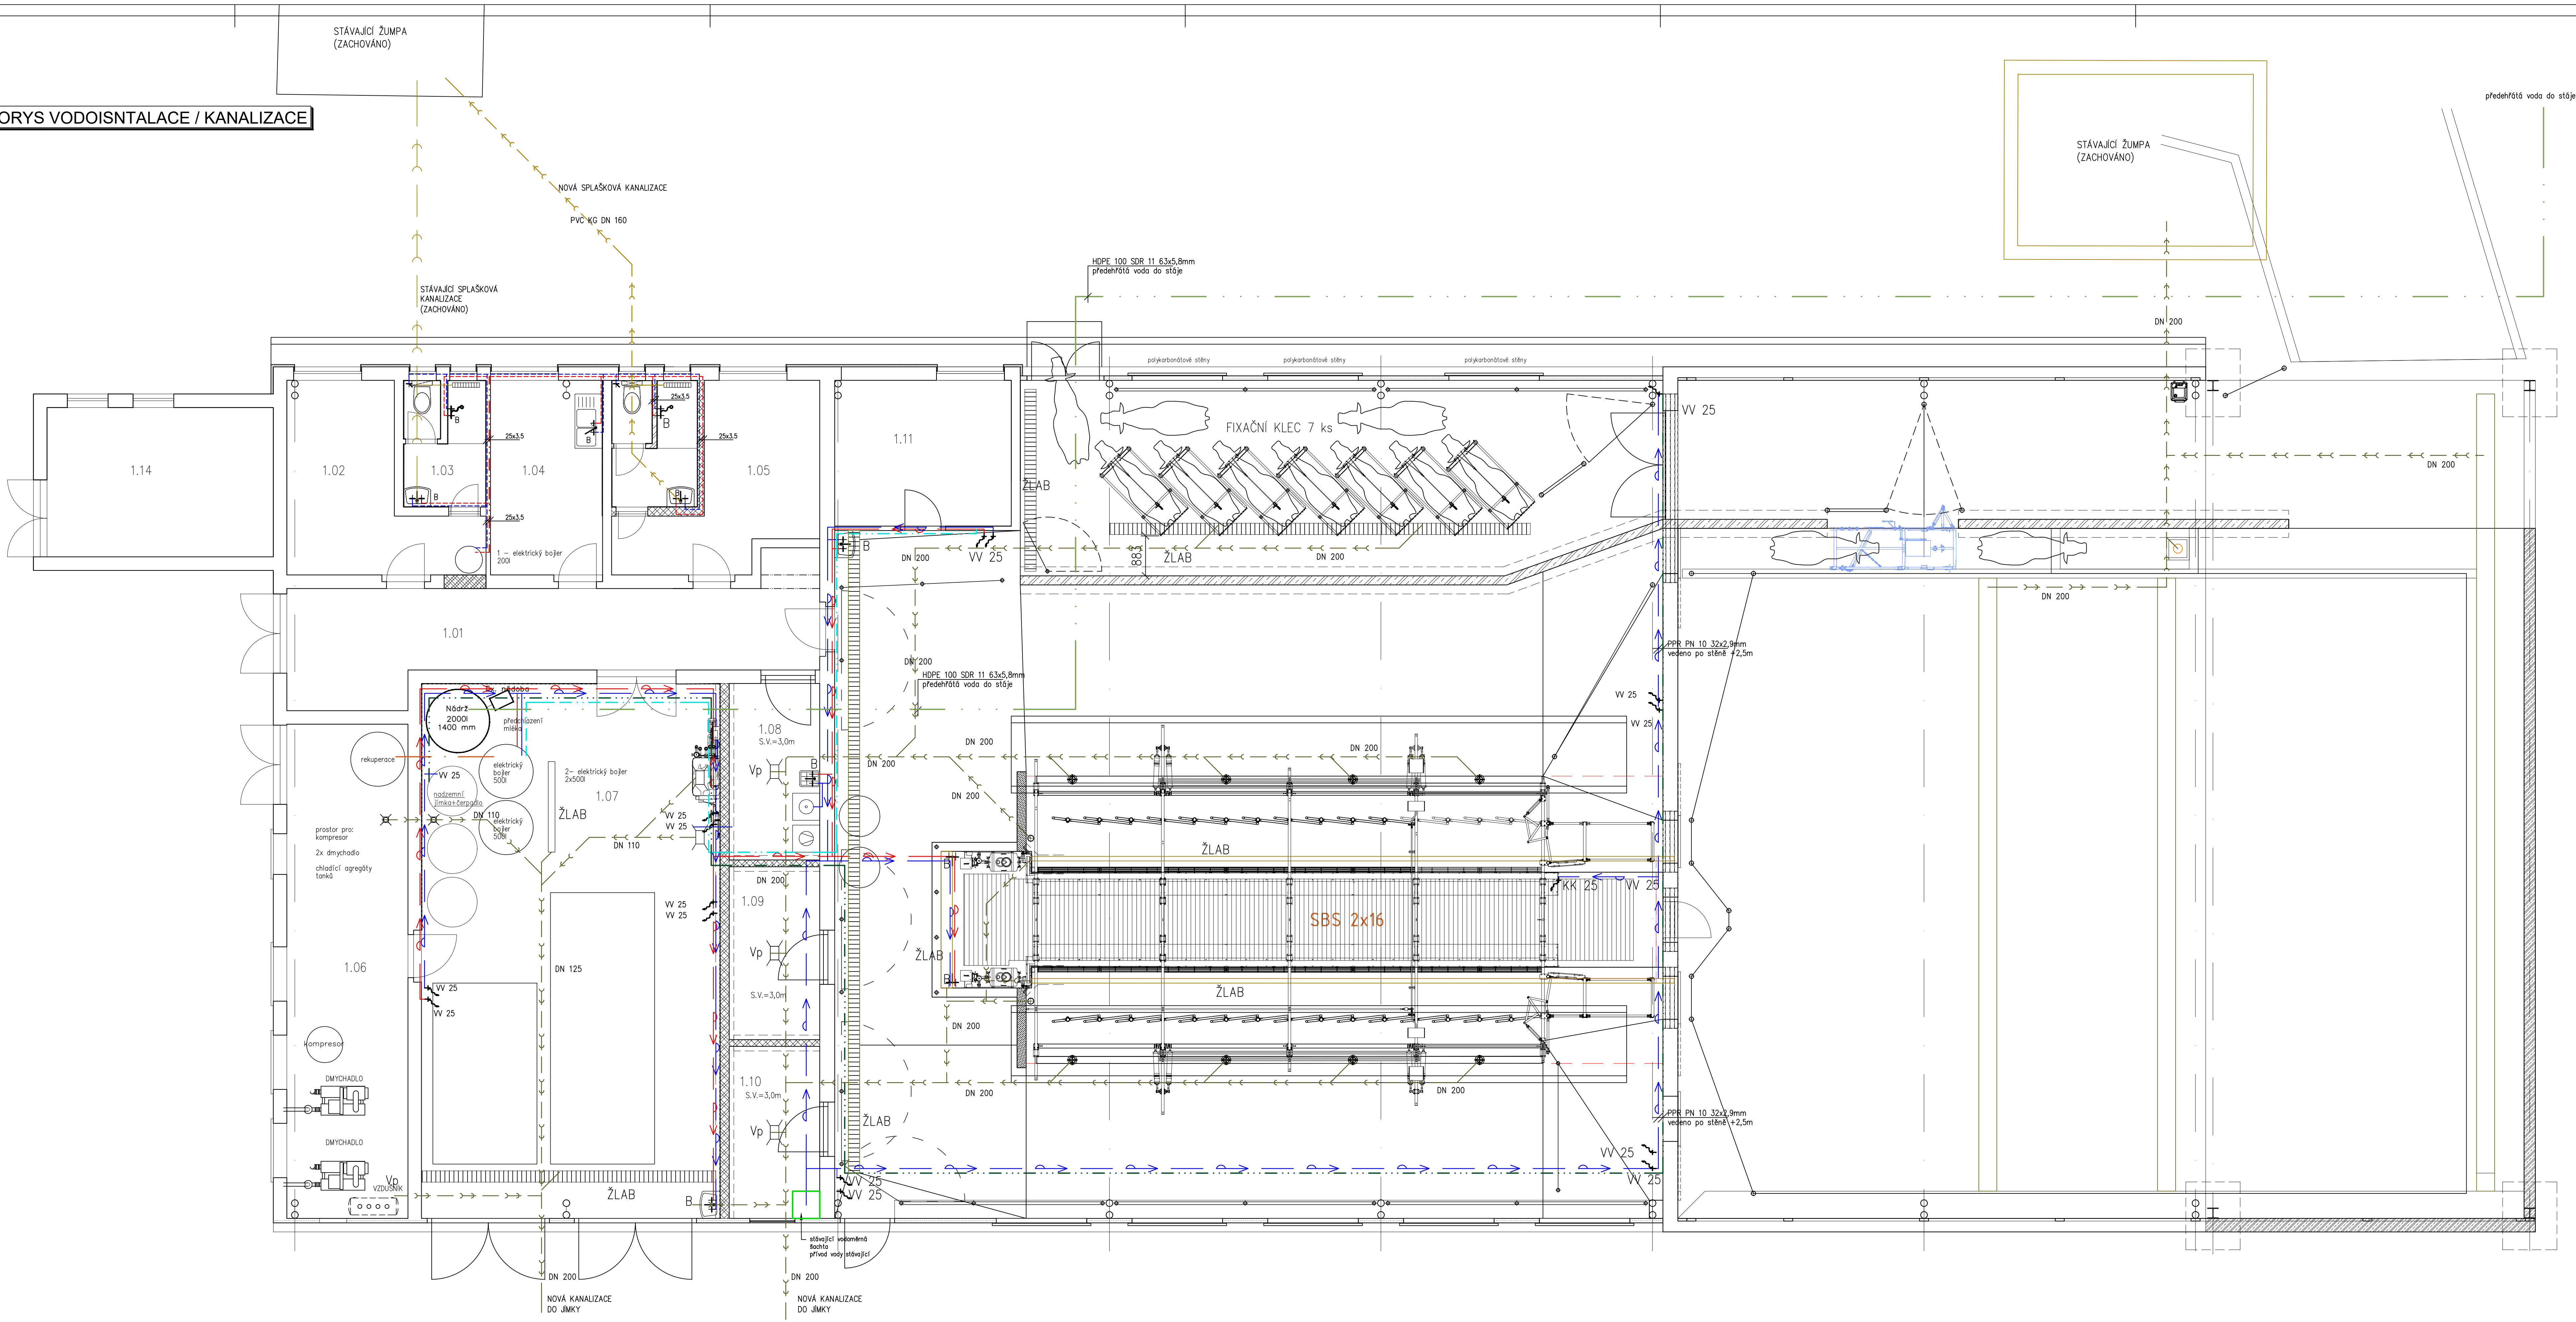

LEGENDA POTRUBÍ:

- PŘEHRÁTÁ VODA DO STÁJE – HDPE 100 SDR 11 63x5,8mm
- STUDENÁ VODA – SPRCHY, UMYVADLO ŠATNY, WC DENNÍ MÍSTNOST – PPR PN 20 25x3,5mm
- TEPLÁ VODA – SPRCHY, UMYVADLO ŠATNY – PPR PN 20 25x3,5mm
- STUDENÁ VODA – DOJÍRNA, MLEČNICE – PPR PN 20 32x5,4mm
- TEPLÁ VODA – DOJÍRNA, MLEČNICE – PPR PN 20 32x5,4mm
- CÍRKULAČNÍ POTRUBÍ – PPR PN 25x3,5mm
- SEPAROVANÁ VODA DO STÁJE – PPR PN 20 32x5,4mm
- PROPOJENÍ REKUPERAČNÍ NÁDOBY A ELEKTRICKÉHO BOJLERU – PPR PN 20 32x5,4mm
- SPLAŠKOVÁ KANALIZACE PVC KG DN 125/160
- ODPADNÍ KANALIZACE PVC KG DN 200

LEGENDA MATERIÁLU:

- 1 – ELEKTRICKÝ OHŘÍVAČ 200l
Svislý elektrický ohříváč vody s keramickým topným tělesem a možností instalace v blízkosti odběrných míst s elektronickým termostatem.
Osazení na stěnu nad umyvadlo
- 2 – ELEKTRICKÝ OHŘÍVAČ 500l – 2ks
Stacionární ohříváč vody umožňující instalaci topných těles o objemu 500 litrů.
Vestavná el. topná jednotka přírubová SE 378, voltelný výkon v rozsahu 9,5-12,7-19 kW

VÝPIS KANALIZACE:
– ODVODŇOVACÍ ŽLABY výška 150mm, šířka 100mm, dl. 30m
– požinkovaný rošt
– ODVODŇOVACÍ ŽLABY výška 265mm, šířka 200mm, dl. 35m
– požinkovaný rošt
– PODLAHOVÁ VPUSŤ SE SVISLÝM ODTOKEM DN50/75/110, S PEVNOU IZOLAČNÍ PŘÍRUBOU, SE ZAPACHOVÝM UZÁVĚREM, S VÝŠKOVÉ STAVITELNÝM NÁSTAVCEM 10–80MM S RÁMEM Z NEREZOVÉ OCELI HLUBOKÁ STAVEBNÍ OCHRANÁ ZÁTKA A STAVEBNÍ OCHRANÁ ZÁTKA RAMU JSOU SOUČÁSTÍ BALENÍ. – 8ks

farmtec ® <i>www.farmtec.cz</i>			číslo paré	
vypracoval Ing. M. Vařecha	vedl zakázky Ing. M. Vařecha	zodp. projektant Ing. F. Sivaček	schválil I. Vařecha	
kraj Trnavský			okres Dunajská Streda	
obec Okoč			stavebník Poľnohospodárske družstvo Okoč - Sokolec	
akce MODERNIZACE DOJÍRNY OKOČ			stupeň	DVD
SO, PS SO-01 DOJÍRNA			datum	12/2022
obsah PŮDORYS VODOINSTALACE / KANALIZACE			formát	14 x A4
			zak. číslo	-
			měřítko	1:50
			číslo výkresu	D.1.4.1 - 01

Tento výkres je duševním vlastnictvím Farmtec a.s. a bez jeho souhlasu nesmí být kopírován, nebo zjišťován třetí osobou!