


PÔDORYS STRECHY - NAVRHOVANÝ STAV

M 1:100

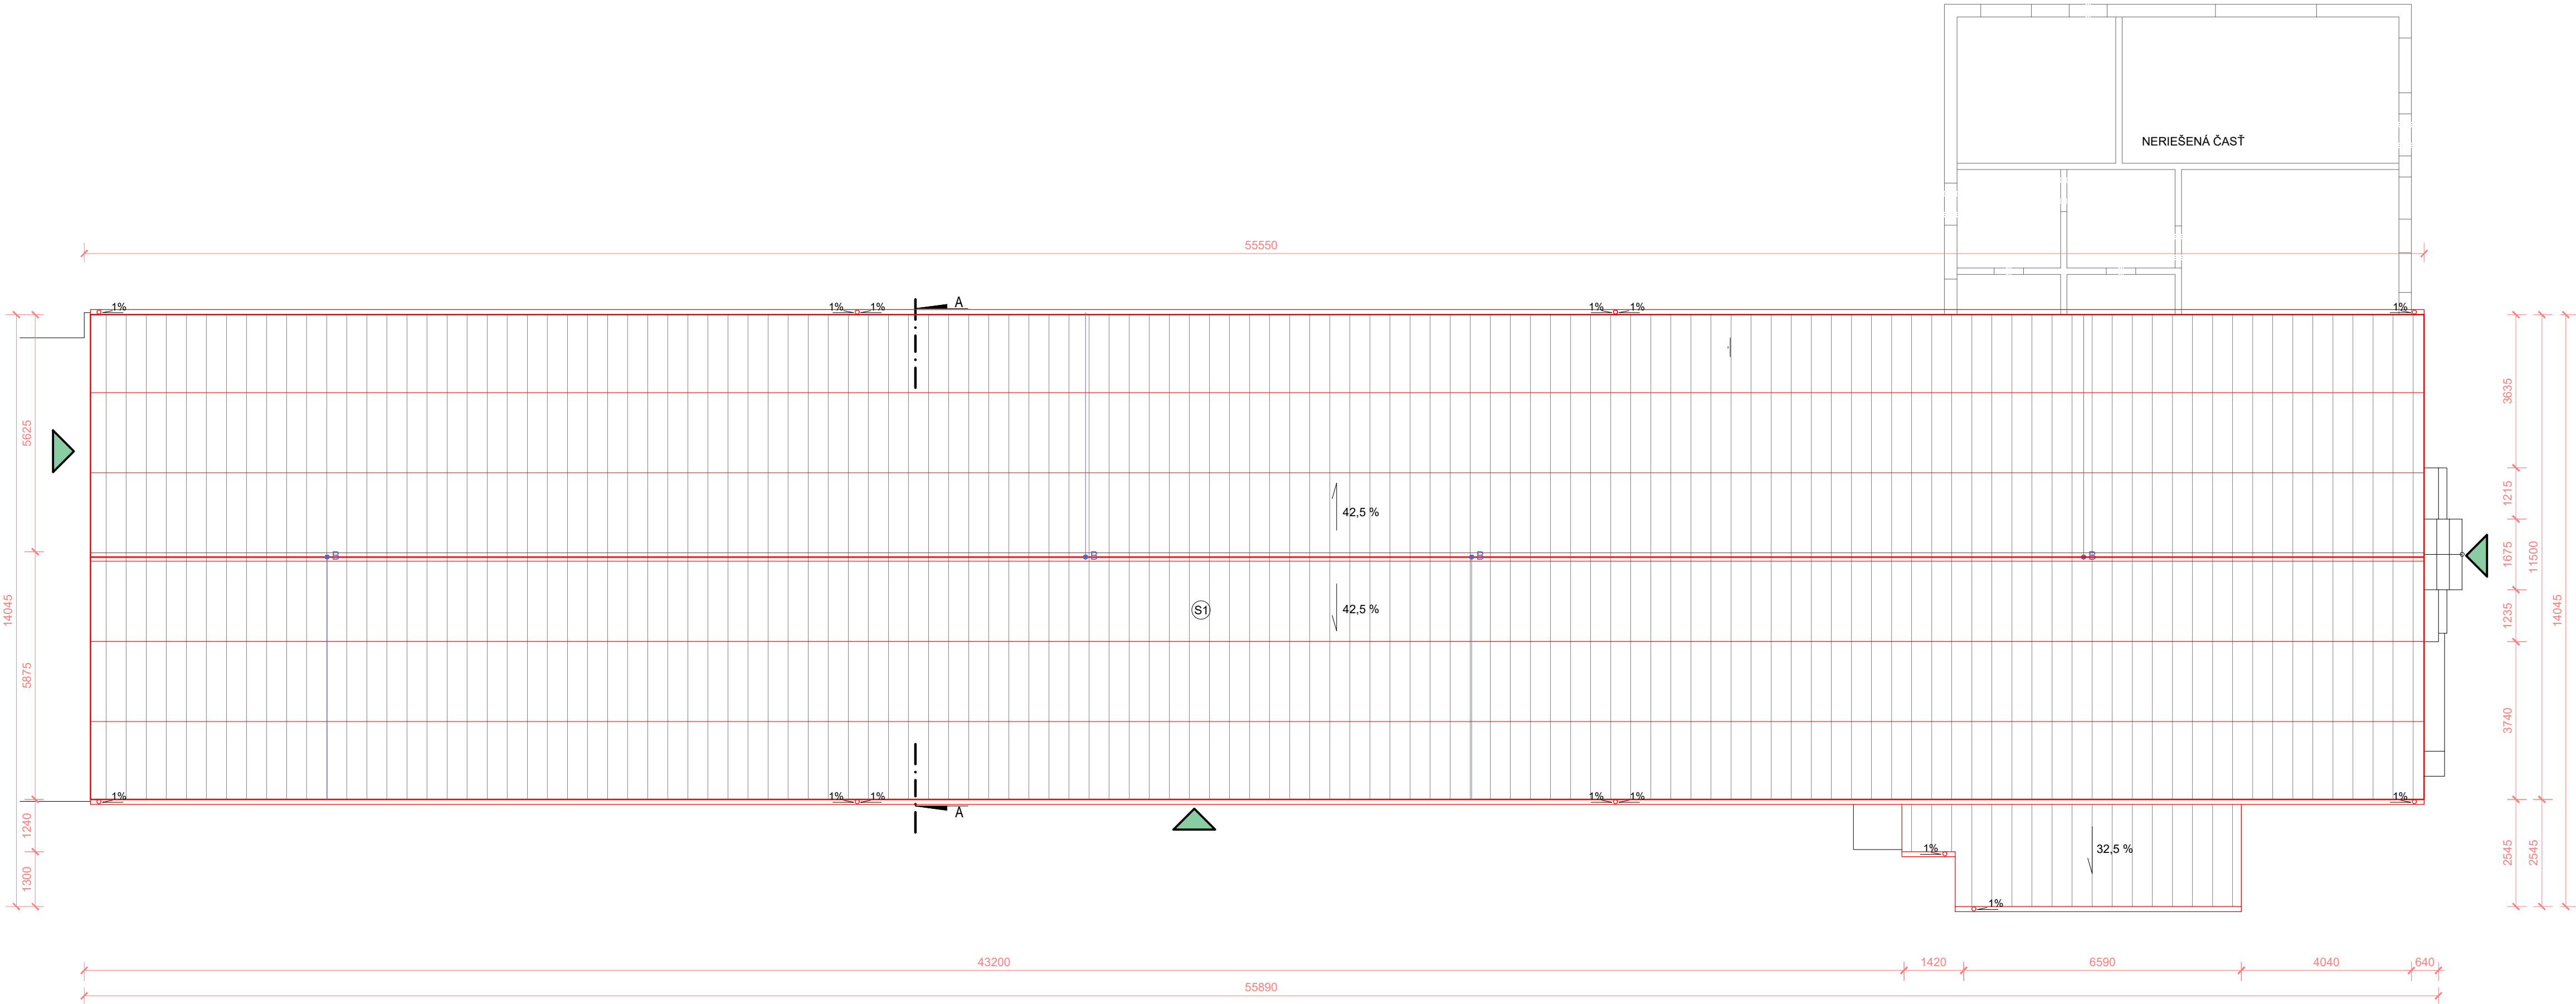

POZNÁMKY:

- ROZMERY SÚ V MILIMETROCH, VÝŠKOVÉ KÓTY SÚ V METROCH
- POUŽÍVAJTE IBA VYOBRAZENÉ ROZMERY, NEMERAJ Z VÝKRESU!
- DIELENSKÁ DOKUMENTÁCIA SUBDODÁVATEĽOV MUSÍ BYŤ ODSÚHLASENÁ GENERÁLNYM PROJEKTANTOM A INVESTOROM STAVBY
- AKÉKOL'VEK NEJASNOSTI ALEBO ZMENY MUSIA BYŤ ZO STRANY DODÁVATEĽA VOPRED KONZULTOVANÉ S GENERÁLNYM PROJEKTANTOM, O ZMENÁCH VYVOLANÝCH DODÁVATEĽOM ALEBO GENER.PROJEKTANTOM BUDE VEDENÝ PÍSMENNÝ ZÁZNAM
- GENERÁLNY PROJEKTANT NENESIE ŽIADNU ZODPOVEDNOSŤ ZA ZMENY USKUTOČNENÉ BEZ JEHO PÍSMENNÉHO SÚHLASU !
- GENERÁLNY PROJEKTANT NENESIE ŽIADNU ZODPOVEDNOSŤ ZA MOŽNÉ NEPRESNOSTI VO VÝROBNEJ DOKUMENTÁCII A ŠPECIFIKÁCIÁCH SUBDOD., KTORÉ MÔŽU A NEMUSIA BYŤ SPÔSOBENÉ VÝVOJOM A REALITOU STAVEB. PROCESU POČAS REALIZÁCIE
- ZHOTOVITEĽ JE POVINNÝ O ZISTENÝCH CHYBÁCH V DOKUMENTÁCII NEODKLADNE INFORMOVAŤ GENERÁLNEHO PROJEKTANTA !
- BÚRACIE PRÁCE REALIZOVAŤ PODĽA PLATNÝCH STN A TECH.PREDPISOV

SKLADBA STRECHY

- (S1) - PLECHOVÁ KRYTINA ALUZINOK
- LATOVANIE 50x80 mm
- OCEĽOVÁ PRIEHRADOVKA

LEGENDA

- B - JESTVUJÚCI BLESKOZVOD

zodpovedný projektant  
responsible designer

Ing. Ján Maňo  
Autorizovaný Stavebný Inžinier  
6514\*11



±0,000 = PODLAHA 1. NP

hlavný projektant chief designer	 VEGER, s.r.o. Narcisova 4, 040 11, Košice IČO: 51 098 270 DIČ: 212 059 1011 www.veger.sk veger.veger@gmail.com +421 918 371 970	kreslil drawing	Ing. Pavlína Štetinová	
		vypracoval drawing	Ing. Pavlína Štetinová	
		kontroloval control	Ing. Ján Maňo, A.S.I.	
		dátum date	10/2020	
stavebník investor	Ing. Milan Hredzák Stankovce 78, 076 61 Stankovce IČO: 46598375 DIČ: SK1075760103	stupeň P.D. project level	SP	
stavba construction	SO 01 - ROZŠÍRENIE KAPACÍT SKLADU NA SÓJU	formát size	4 x A4	
miesto stavby building area	okres: Trebišov, obec: Stankovce k.ú.: Stankovce, p.č.: 260	mierka scale	1:100	
diel part	ASR - Architektonické a stavebné riešenie	klas. stavby class. structure	1   2   7   1	
obsah výkresu drawing content	ASR - Pôdorys strechy - Navrhovaný stav	č.výkresu draw.no.	ASR.08	

!!!AKÉKOL'VEK ZMENY, DOPLNKY, PREKRESŔOVANIE ALEBO ROZNMNOŽOVANIE TEJTO DOKUMENTÁCIE JE V ZMYSLE AUTORSKÉHO ZÁKONA Č. 618/2003 Z.z. BEZ SÚHLASU PROJEKTANTA TRESTNÉ!!!TÁTO DOKUMENTÁCIA MÔŽE BYŤ POUŽITÁ NA REALIZÁCIU JEDINEJ STAVBY!!!