

R8 Sieťová preliezačka, 5,0 x 5,0 x 2,7m




R9 Slon šo šmykátkou



R10 Jednomiestna hojdačka na pružine




R11 Skákacie motívy, dievča, chlapec

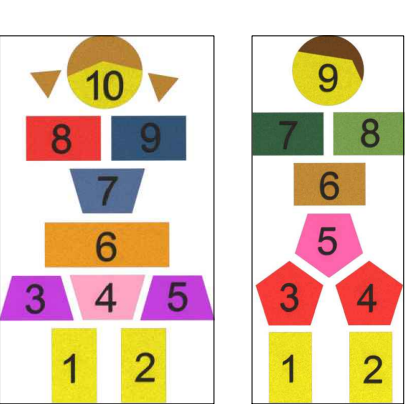

L1 Sedadlo




ZM Oceľový rámový nápis

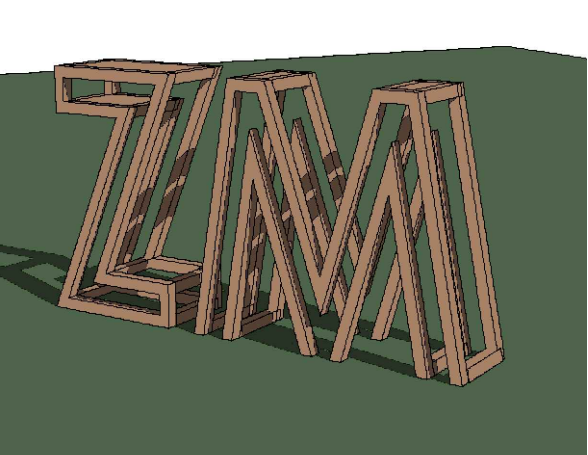

SB Odpadkový kôš



L2 Parková lavička s operadlom, šírka 2000mm

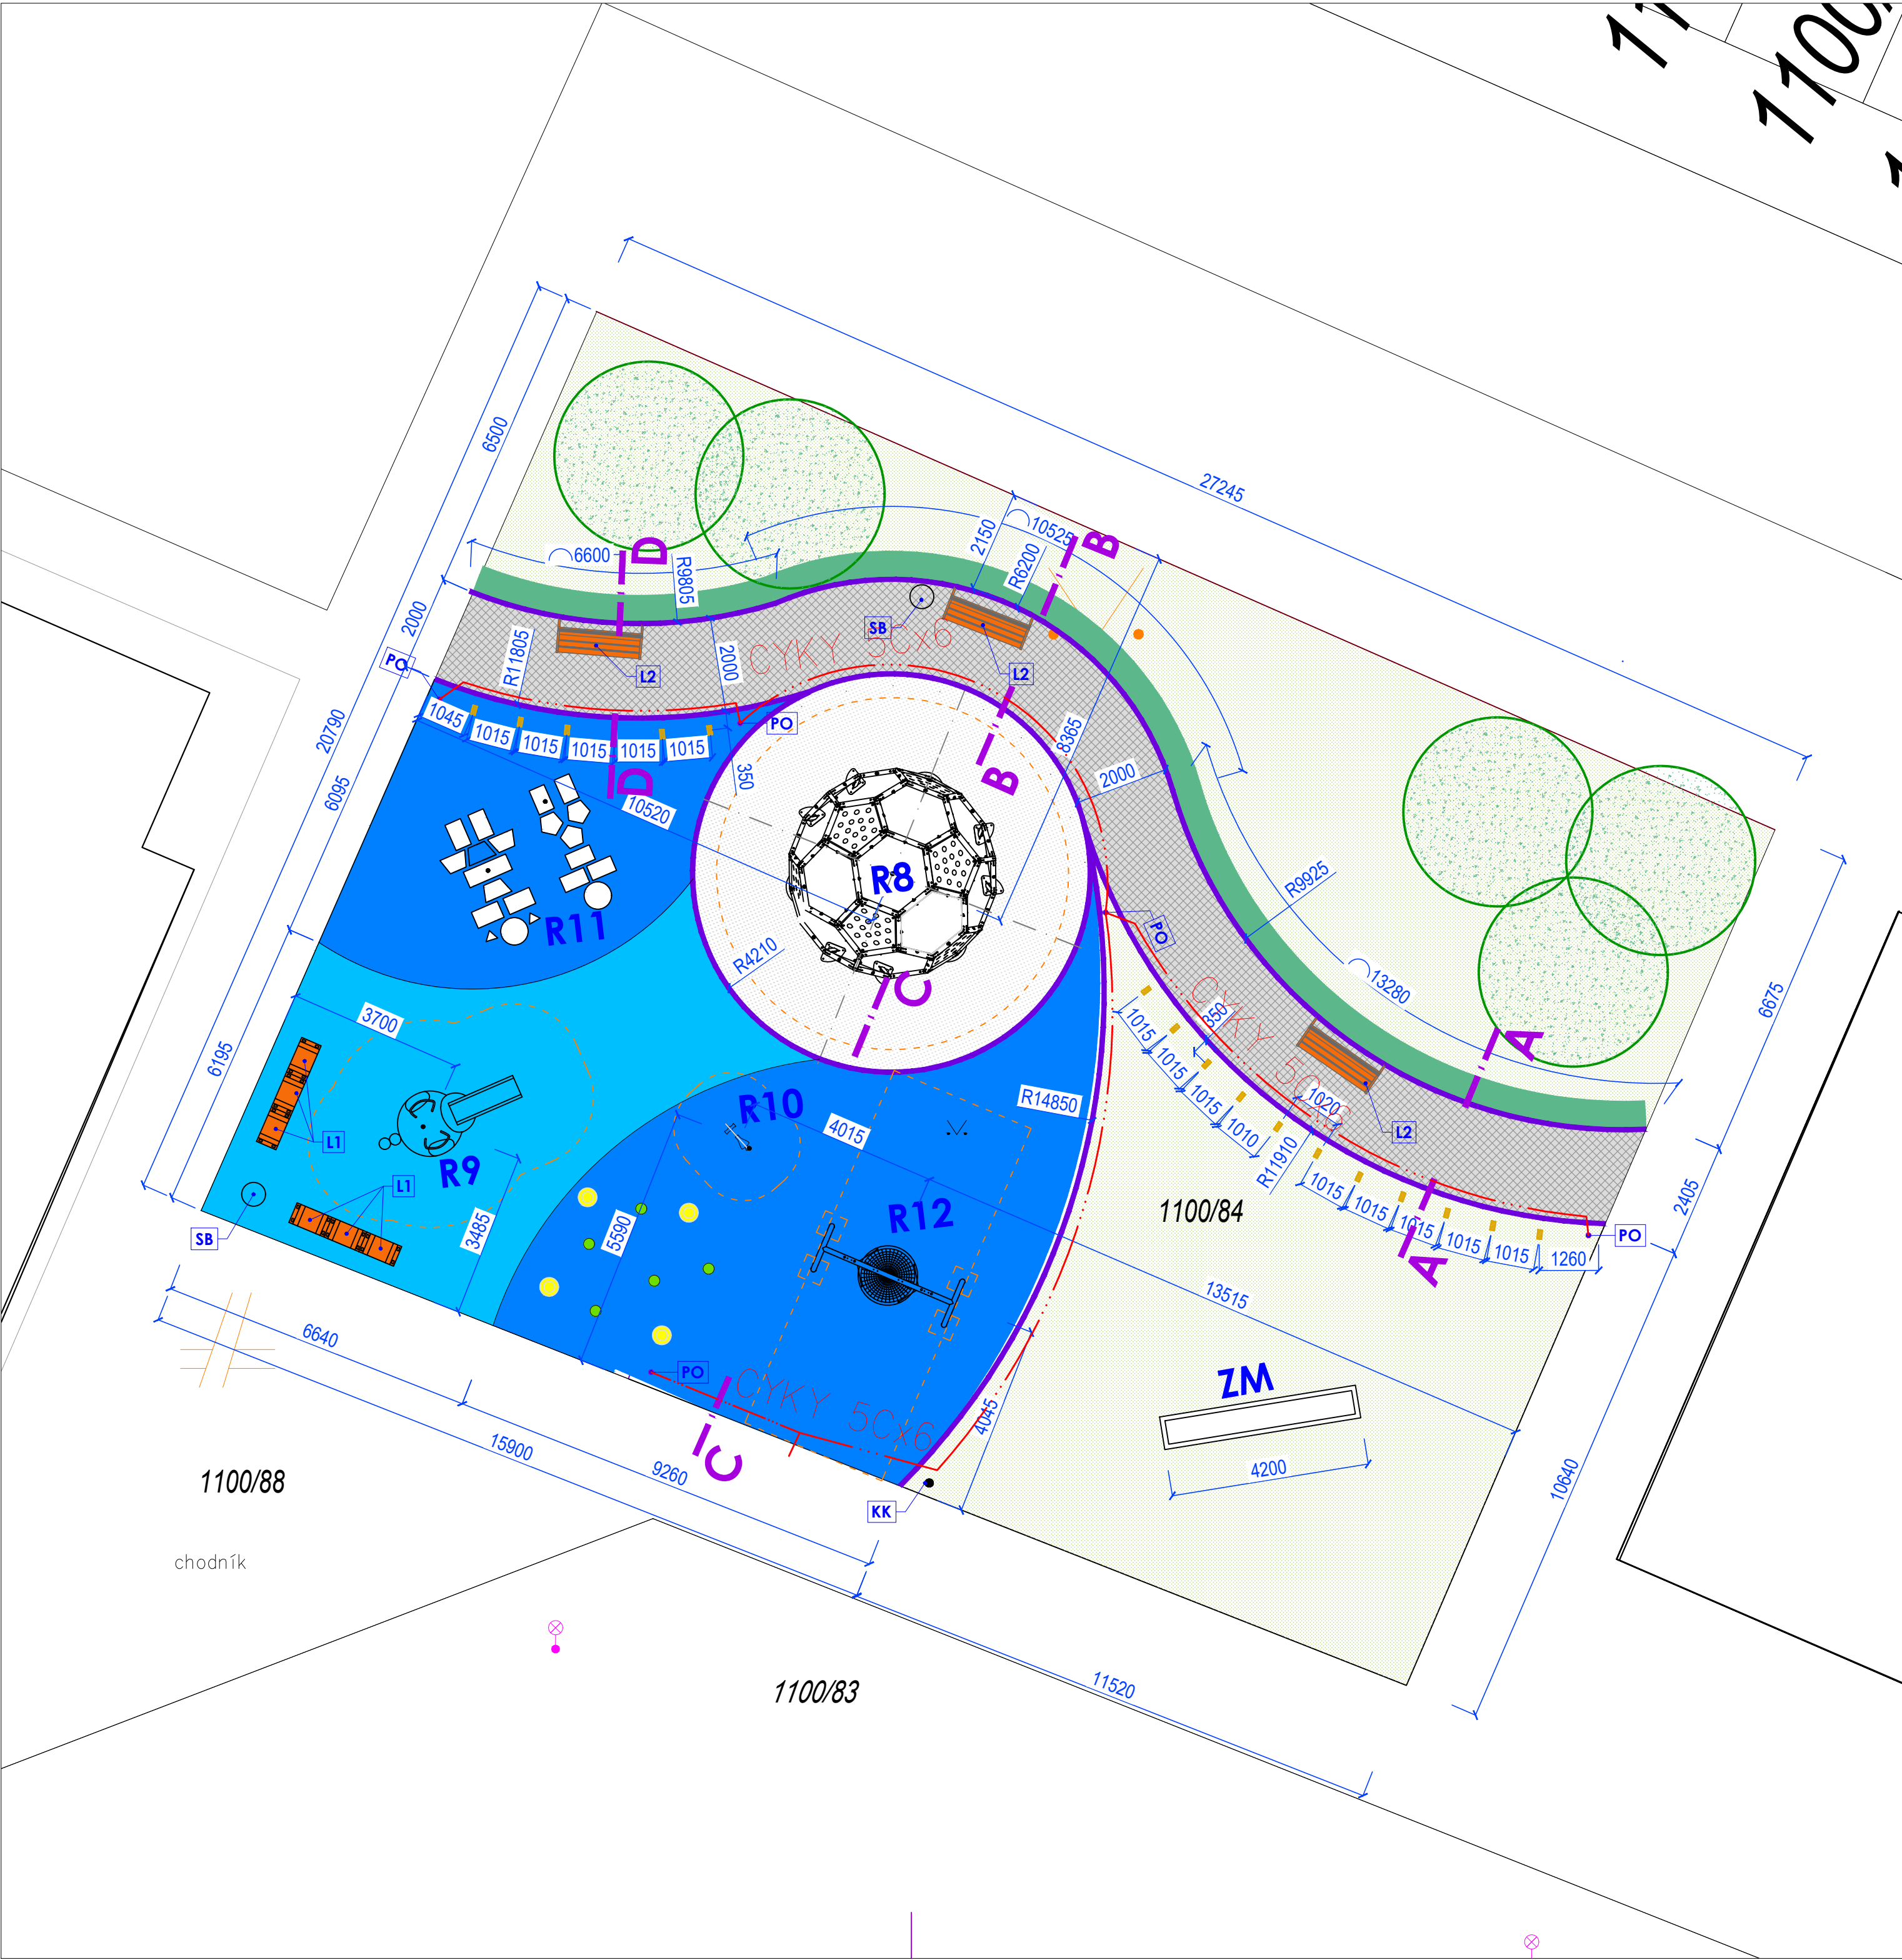


LEGENDA:

- NAVRHOVANÁ SPEVNENÁ PLOCHA - SKLADBA S1  
ZÁMKOVÁ DLAŽBA - TVAR OSEMUHOLNÍK HR. 60mm
- NAVRHOVANÁ SPEVNENÁ PLOCHA - SKLADBA S1  
ZÁMKOVÁ DLAŽBA - BETÓNOVÁ KOČKA, FARBA TMAVOŠEDÁ, HR. 60mm
- DOPADOVÁ PLOCHA Z VYMÝVANÉHO RIEČNEHO ŠTRKU
- DOPADOVÁ PLOCHA - MONOLITICKÝ SYNTETICKÝ PÔVRCH TYPU EPDM-TOP
- DREVENÁ PODLAHA
- ZELENÁ PLOCHA
- EXISTUJÚCA ZÁSTAVBA
- OPLOTENIE - DRÔTENÉ PLOTOVÉ PANEĽY
- ZÁHONOVÝ OBRUBNÍK 1000x200x50mm
- STENA Z DREVENÝCH HRANOLOV 100x100mm, VÝŠKA 2,00m
- NAVRHOVANÁ VÝSADBA - ŽIVÝ PLOT


S1 - KONŠTRUKCIA SPEVNENEJ PLOCHY

- zámková dlažba hr. 60mm
- šírkoštrva fr. 4-8mm hr. 30mm
- podkladný betón C 8/10 hr. 120mm
- šírkoštrva fr. 0-32mm hr. 150mm
- terén


SPOLU 360 mm

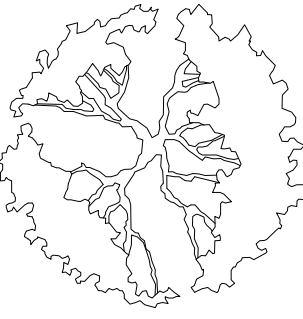

Existujúca výsadba - strom

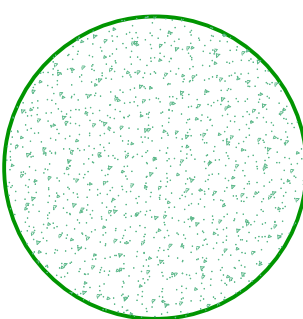

Navrhovaná výsadba - strom

AUTOR NÁVRHU ING. PETER ŽIAK		PROJEKTANT ING. PETER ŽIAK		PÁR		
ZODP. PROJEKTANT ING. PETER ŽIAK		GEN. PROJEKTANT ING. PETER ŽIAK		 Kubík, R54/J22, 951 97 Strany e-mail: info@peterziak.com tel.: +421907046144		
INVESTOR MESTO ZLATÉ MORAVCE		MESTO STAVBY ZLATÉ MORAVCE				
NÁZOV ZÁKAZKY	REVITALIZÁCIA VNÚTROBLOKOV V MESTE ZLATÉ MORAVCE	1	ČÍSLO ZÁKAZKY	20210001	DÁTUM	03/2021
STAV. OBSEK	SO 02 - VNÚTROBLOK 02 - HVIEZDOSLAVOVA 32-34		ČASŤ	ARCH	FÓRMÁT	6 A4
NÁZOV VÝKRESU	SITUÁCIA		MIEŠKA	1:100	STUPEŇ RD	REALIZAČNÝ
			ZMENA	00		