

UWAGA  
Wszystkie drzwi z pomieszczeń na korytarz należy  
wypożyczyć w samozamykacze (16 szt.)



Agencja Budowlana KALDO Paweł Jędras  
siedziba: 64-100 Leszno, ul. Artykulska 6  
biuro: 64-400 Łódź, ul. Wileńska 1  
tel/fax: 66 2222244  
e-mail: kaldo@kaldo.net.pl  
www.kaldo.net.pl

PROJEKT  
BUDOWLANY

OBJEKT  
Przebudowa i remont w celu  
dostosowania budynku Szkoły  
Podstawowej nr 3 w Oleśnicy  
do wymagań przeciwpożarowych

ADRES  
Oleśnica, ul. Kochanowskiego 8  
dz. nr 115, ark.m.24, obr. 0002 Oleśnica


INWESTOR  
Szkoła Podstawowa nr 3  
ul. Kochanowskiego 8  
56-400 Oleśnica

PROJEKT  
RZUT 2 PIĘTRA

PROJEKTANT  
mgr inż. Paweł Jędras  
specj. budowlana  
dł. 1360/0010

SPRACODAJCY  
mgr inż. Paweł Jędras  
specj. kierownika obiektu  
dł. 1360/0010  
mgr inż. Przemysław Ogiński  
specj. kierownika - budowlana  
dł. 1360/0010

BRANŻA  
budowlana  
SKALA  
1 : 100

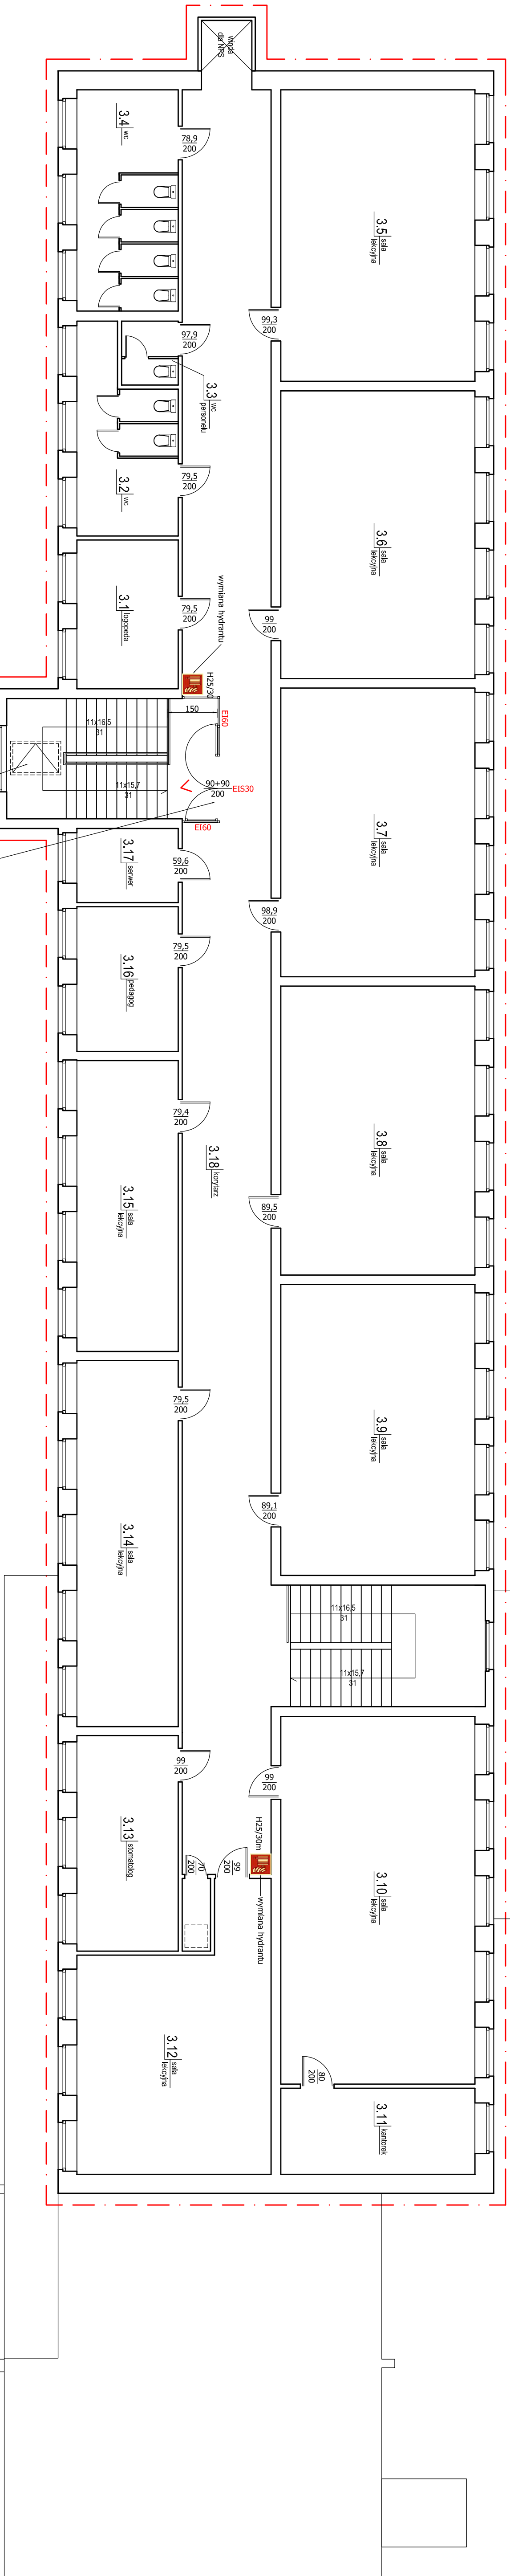

projektowane drzwi pozostające w pozycji otwartej  
na elektrycznych, zamykane przez własne ciążki górnego  
systemu oddymiania klatki schodowej  
pok. czynna 1,2 m<sup>2</sup>