UWAGA
Wszystkie otwór z pomieszczeń na korytarz należy wyposażyć w samozamykacze (15 szt.)

wyjście ewakuacyjne

KALDO
Agencja Budowlana KALDO Paweł Jabłoń
siedziba: 64-100 Leszno, ul. Akademicka 6
tel/fax: 65/3223244
biuro: 64-100 Leszno, ul. Mickiewicza 1
e-mail: kaldo@kaldo.net.pl
www.kaldo.net.pl

PROJEKT ROBÓT WYKONAWCZY

OBIEKT
Przebudowa i remont w celu dostosowania budynku Szkoły Podstawowej nr 3 w Olesinicy do wymagań przeciwpożarowych

ADRES
Olesinica, ul. Kochanowskiego 8
dz. nr 115, ark.m.24, obr. 0002 Olesinica

INWESTOR
Szkoła Podstawowa nr 3
ul. Kochanowskiego 8
56-400 Oleśnica

RYSUNEK
RZUT PARTERU

PROJEKTANT
mgr inż. Paweł JABŁOŃ
upr. nr 1/65/90/18
spec. konstrukcyjno – budowlana
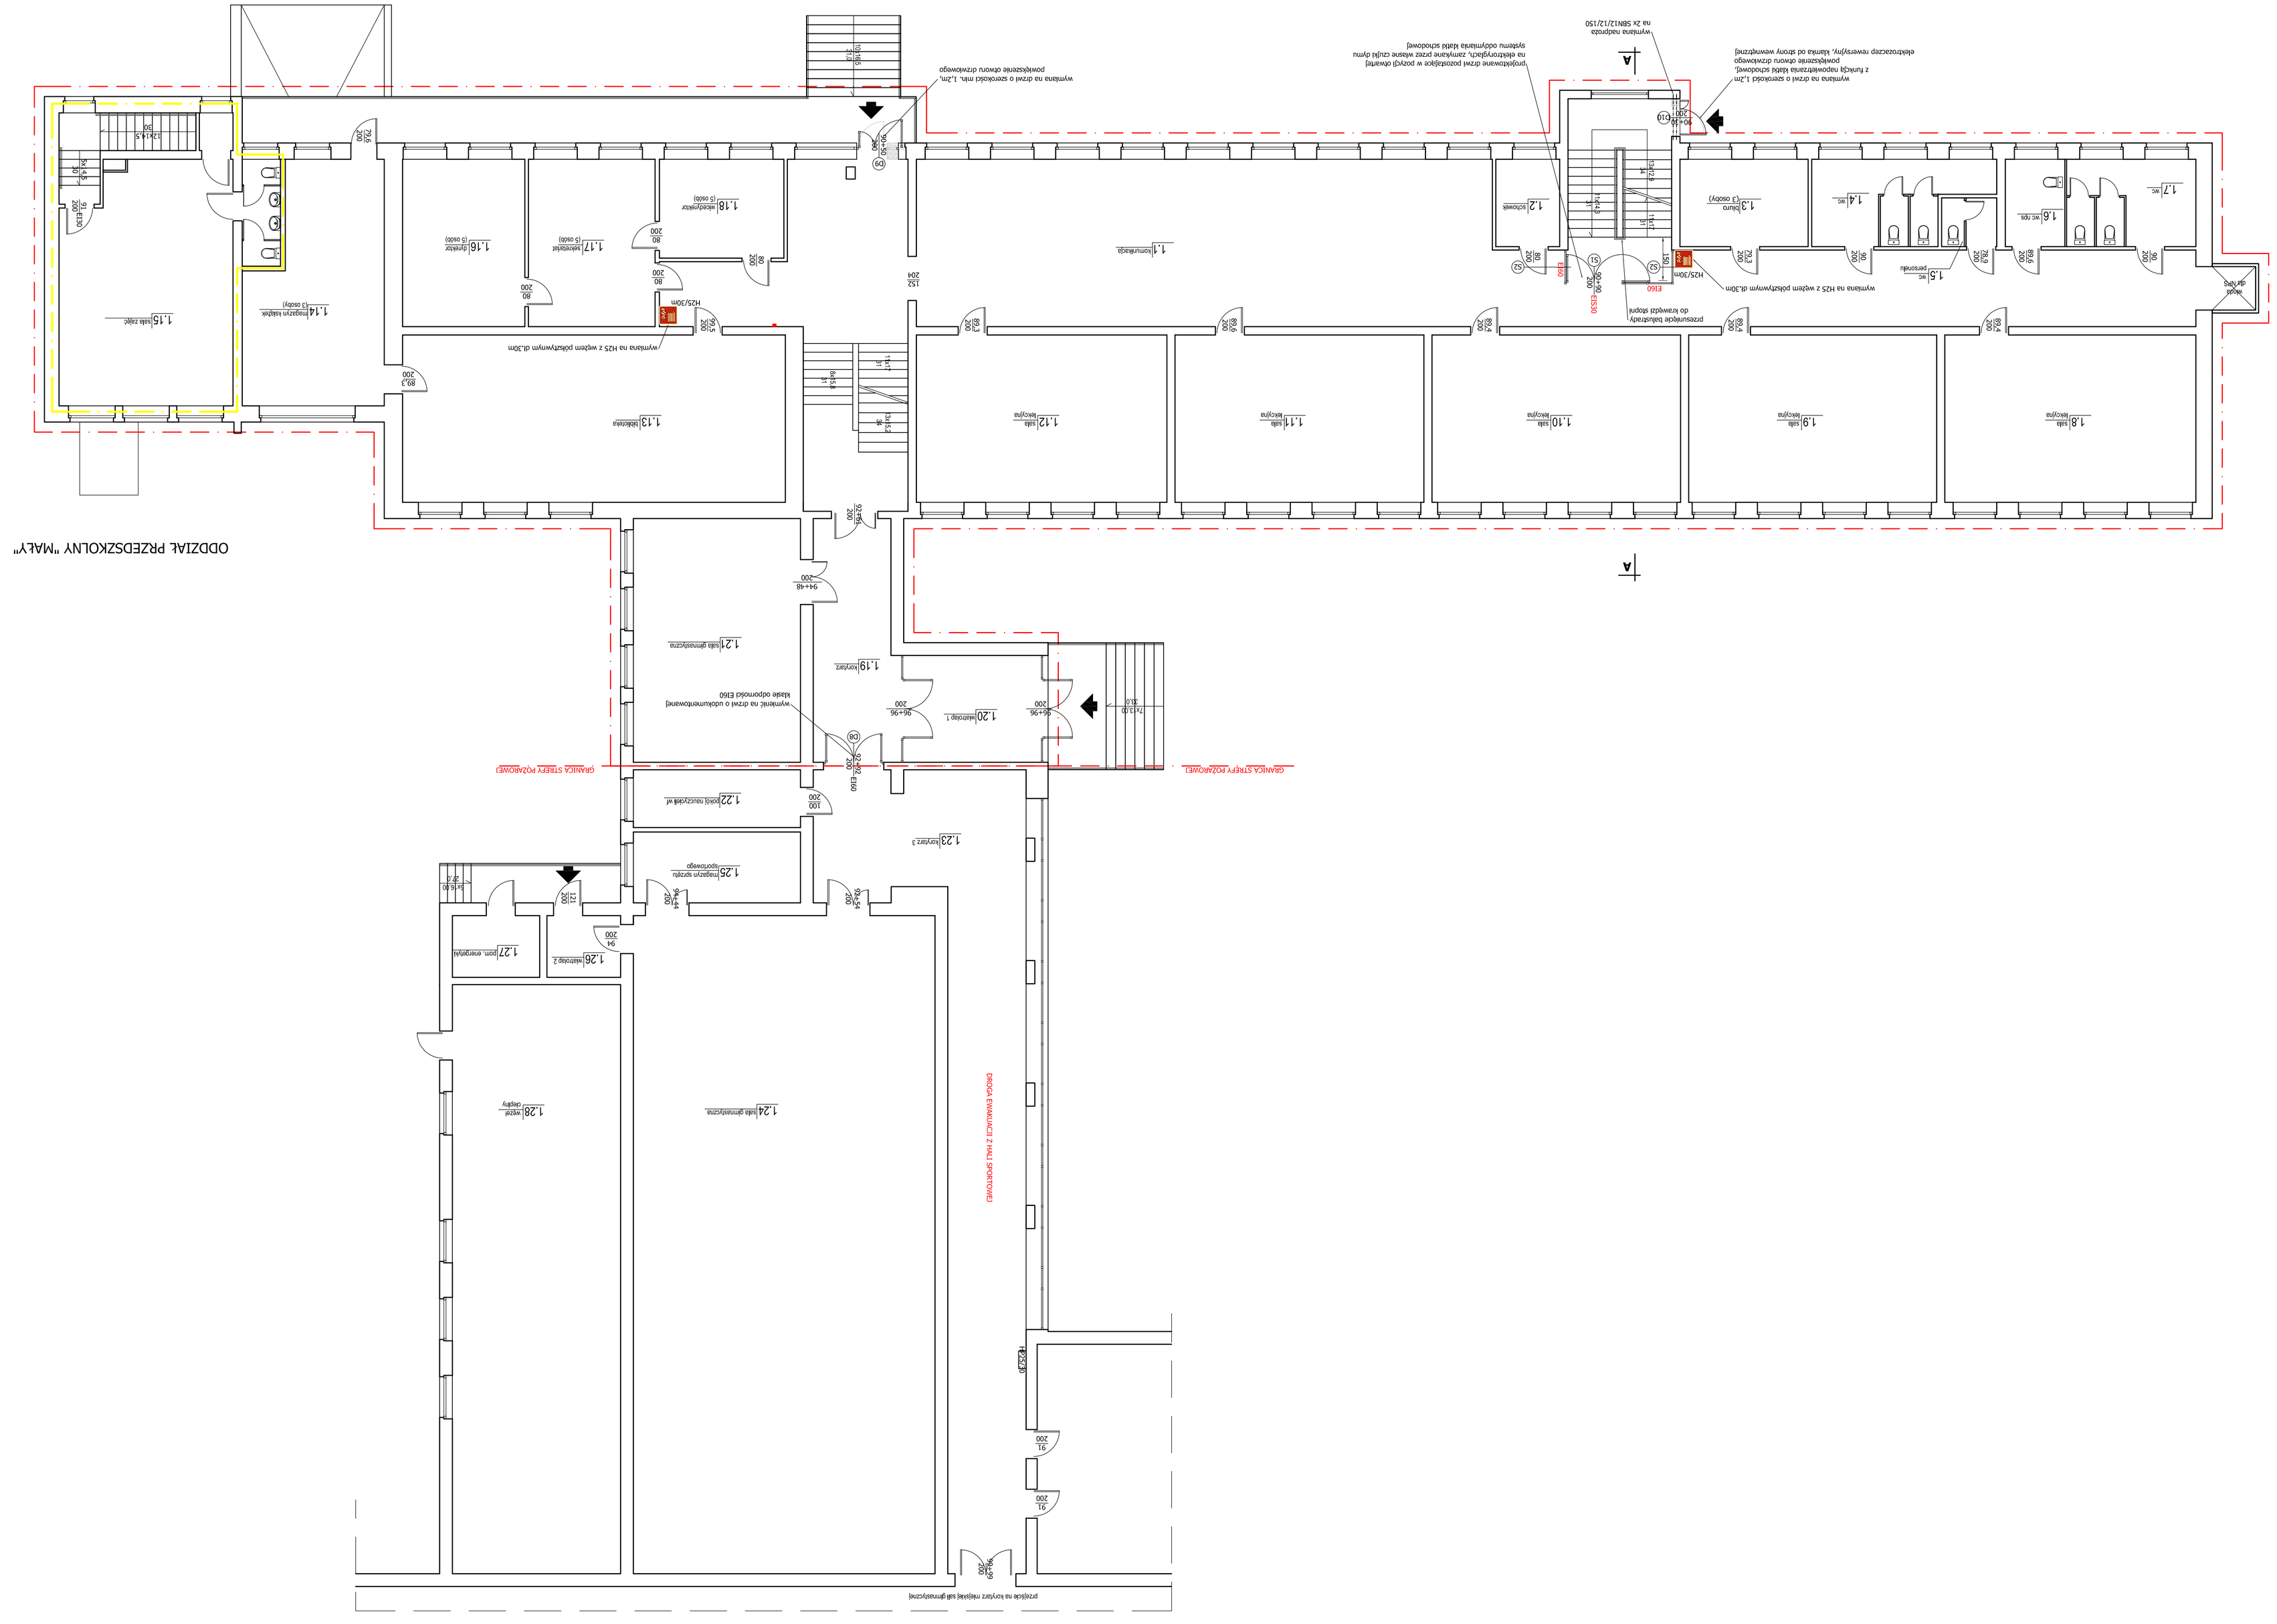
SKALA	nazwy budowlane	1 : 100
DATA	NR RYS.	A.2
06.2021