

OBJEKTOVÁ SKLADBA:



SO.01- BÚRACIE PRÁCE EXISTUJÚCEJ STAVBY
SO.02- PRÍRUČNÝ SKLAD

LEGENDA:

- EXISTUJÚCE STAVBY
- SO.01- BÚRACIE PRÁCE EXISTUJÚCEJ STAVBY (353,55m2)
- SO.02 - PRÍRUČNÝ SKLAD (454,24m2)

LEGENDA INŽINIERSKÝCH SIETÍ:

- EXISTUJÚCE VODOVODNÉ POTRUBIE (neoverená pozícia)
- EXISTUJÚCE PLYNOVÉ POTRUBIE (neoverená pozícia)
- EXISTUJÚCE PODZEMNÉ EL. VEDENIE- NEOVERENÁ POZÍCIA (neoverená pozícia)
- EXISTUJÚCE PODZEMNÉ EL. VEDENIE- NEOVERENÁ POZÍCIA (neoverená pozícia)
- EXISTUJÚCE KANALIZAČNÉ POTRUBIE (neoverená pozícia)

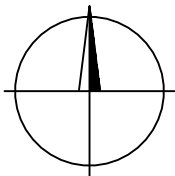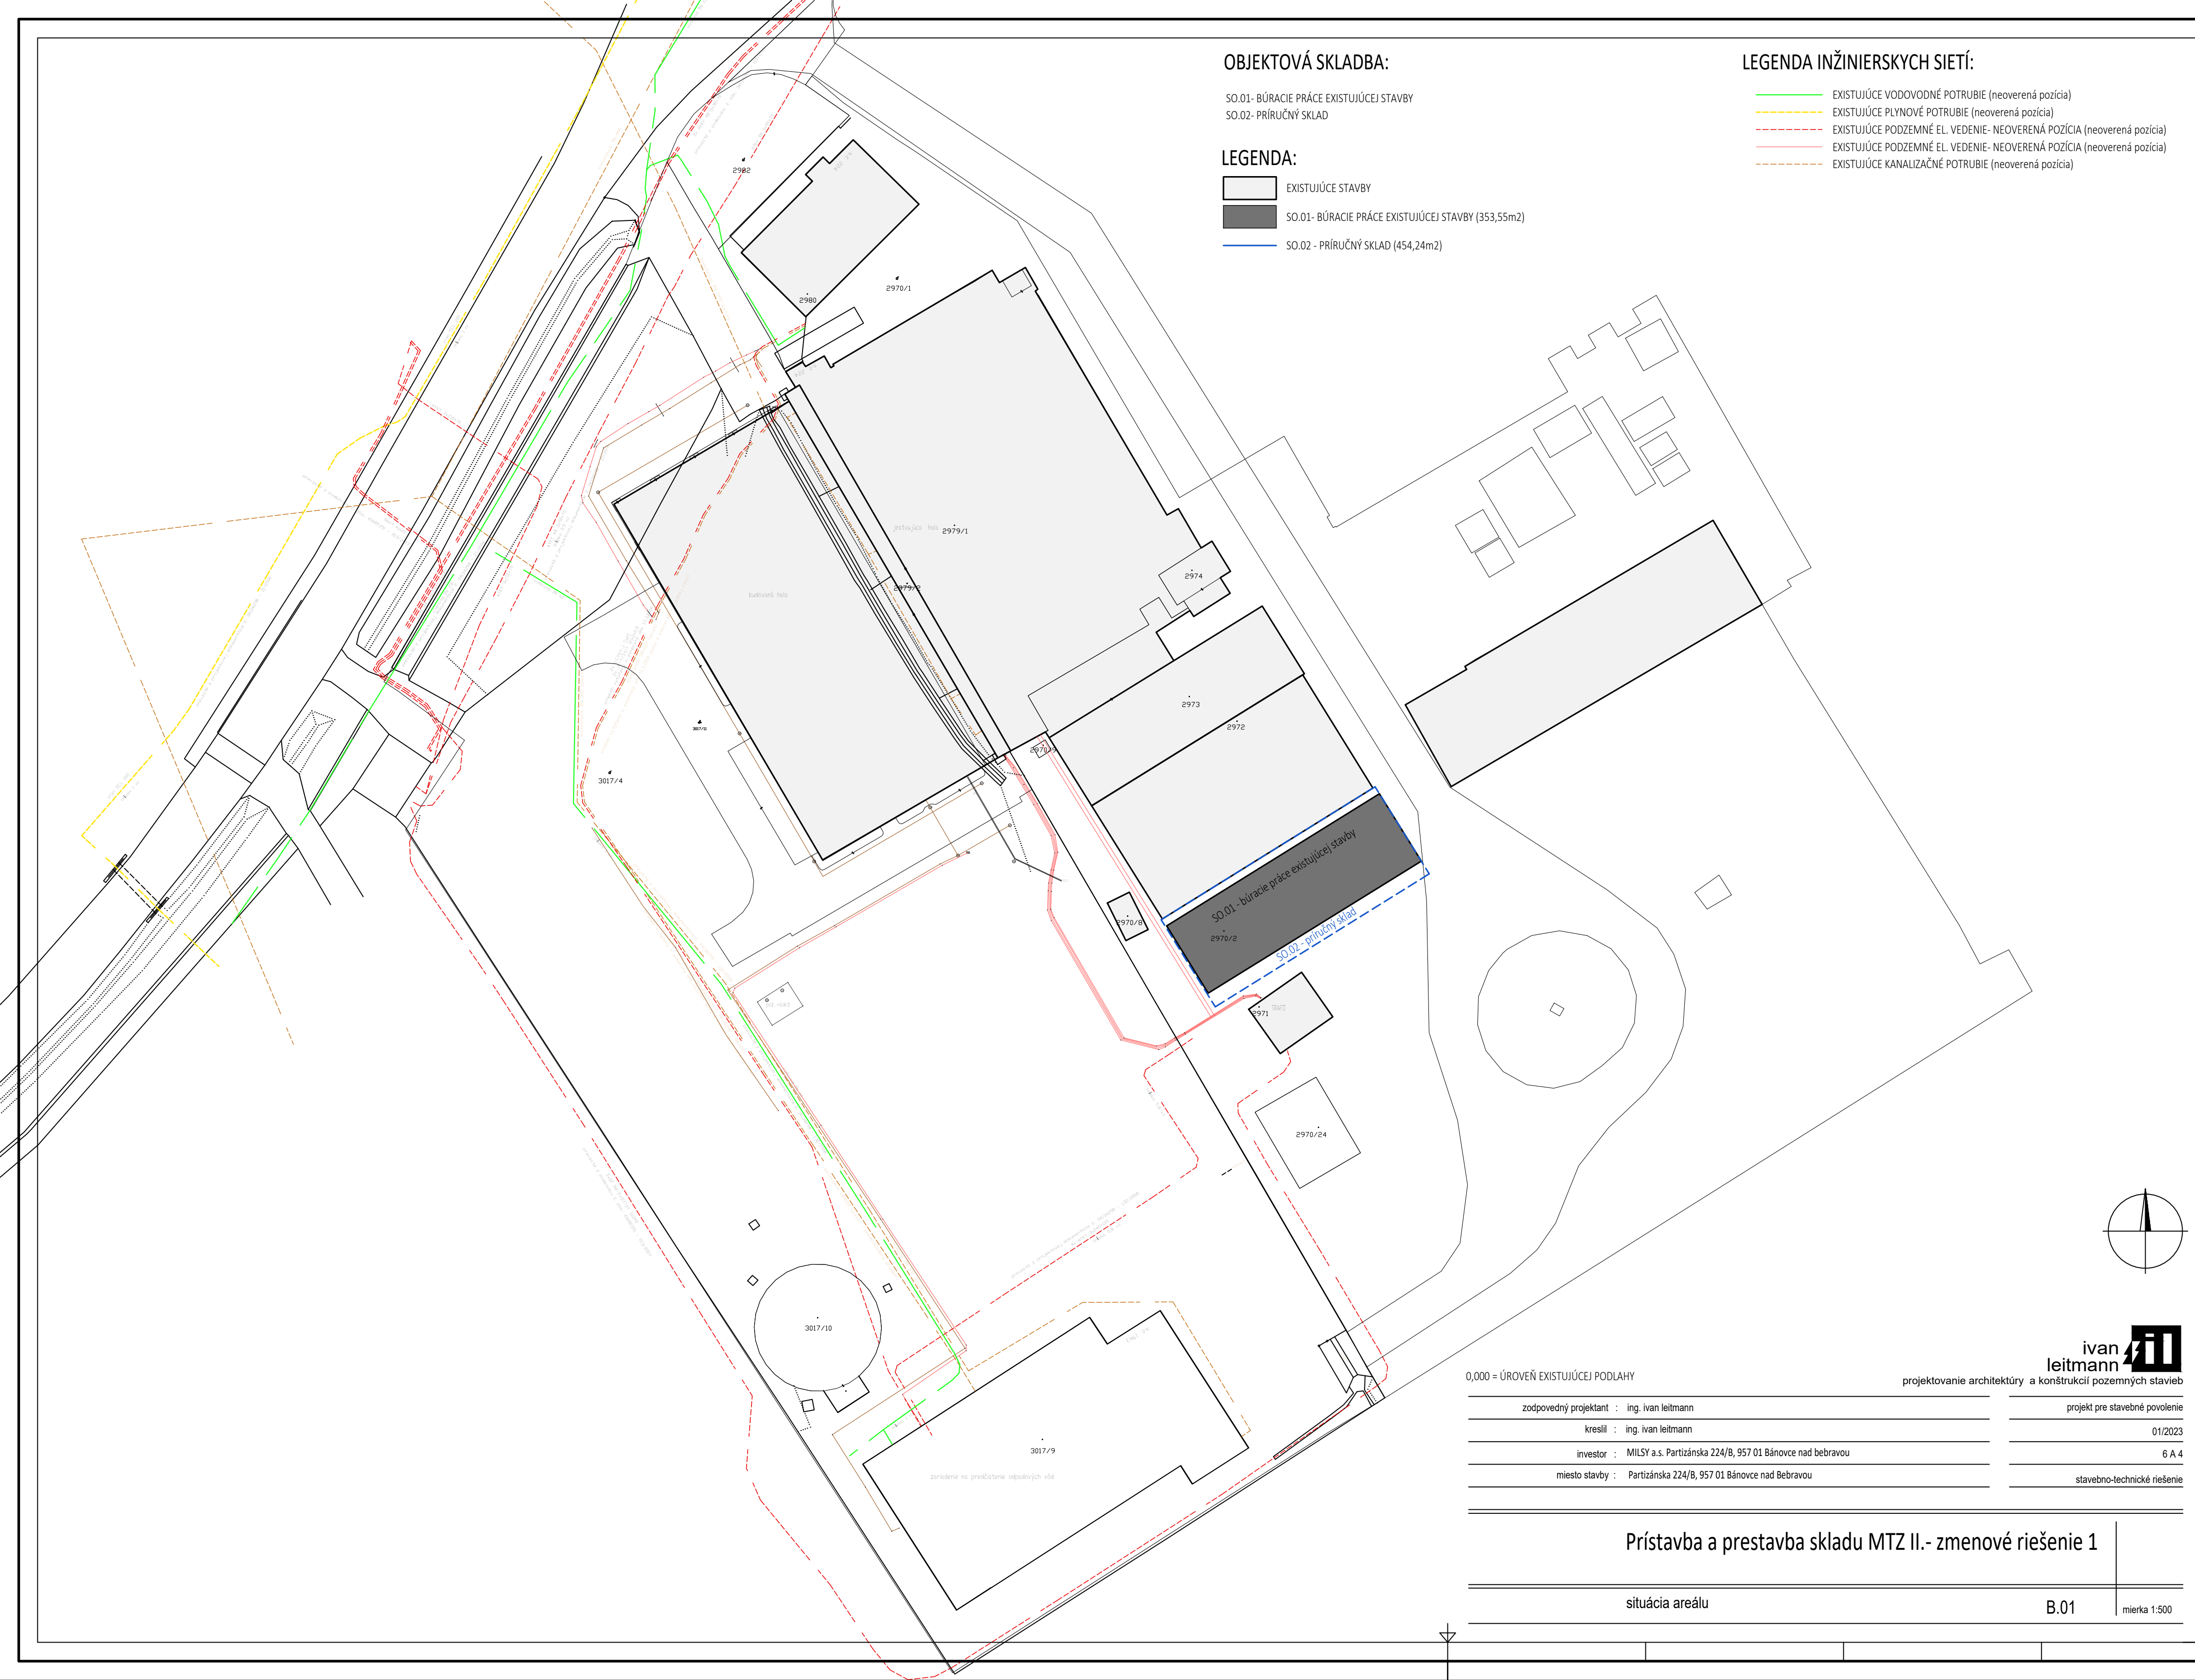

ivan
leitmann

projektovanie architektúry a konštrukcii pozemných stavieb

0,000 = ÚROVEŇ EXISTUJÚCEJ PODLAHY		projekt pre stavebné povolenie	
zodpovedný projektant	: ing. ivan leitmann		01/2023
kreslil	: ing. ivan leitmann		6 A 4
investor	: MILSY a.s. Partizánska 224/B, 957 01 Bánovce nad Bebravou		stavebno-technické riešenie
miesto stavby	: Partizánska 224/B, 957 01 Bánovce nad Bebravou		

Prístavba a prestavba skladu MTZ II.- zmenové riešenie 1

situácia areálu B.01 mierka 1:500