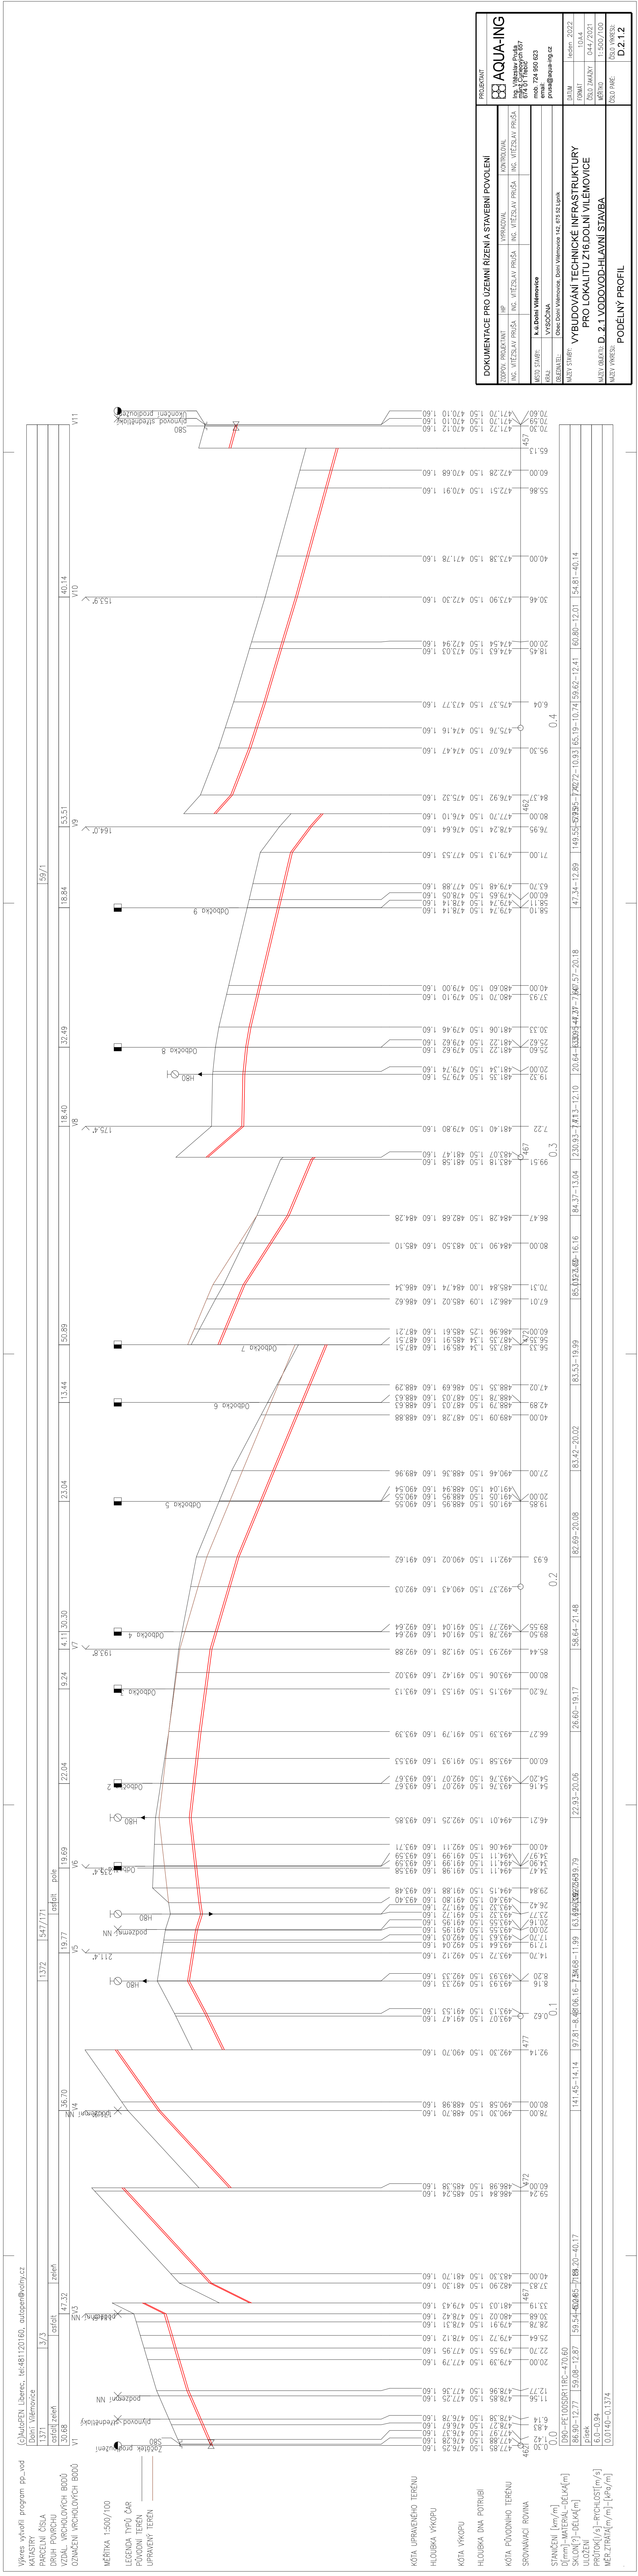
Výkres vytvořil program pp_vod
(c)AutoPEN, Liberec, tel:+4851120160, autopen@volny.cz
KATASTRY
Dolní Věkovice
ČÍSLA
DRUH TRATĚ
VZDÁL. VRCHOLOVÝCH BODŮ
OZNAČENÍ VRCHOLOVÝCH BODŮ
MĚŘÍTKA 1:500/100
LEGENDA TYPŮ ČAR
PODÉLNÝ PROFIL
UPRAVENÝ TERÉN
KÓTA UPRAVENÉHO TERÉNU
HLOUBKA VÝKOPU
KÓTA VÝKOPU
HLOUBKA ÚNA POTRUBÍ
KÓTA PŮVODNÍHO TERÉNU
SROVNÁVKU ROVINA
STANIČENÍ [km/m]
D[mm]-MATERIÁL-SKLÁDKA[m]
SKLON[‰]-DÉLKA[m]
PŘÍMKA
PROTOK[l/s]-PRŮTOKOST[m/s]
MĚŘ.ZTRÁTA[m/m]-[ekv/m]
1372
1547/171
ostatní
pole
ostatní jiné
ostatní jiné
ostatní
jiné
30,68
47,32
36,70
40,14
53,51
59,89
50,89
44,44
32,49
18,40
19,69
22,04
23,04
19,24
4,71
30,30
19,77
13,44
18,84
59,71
Terénní prohlubeň
Podrobný středníkový
Podrobný NN
Podrobný NN
Podrobný NN