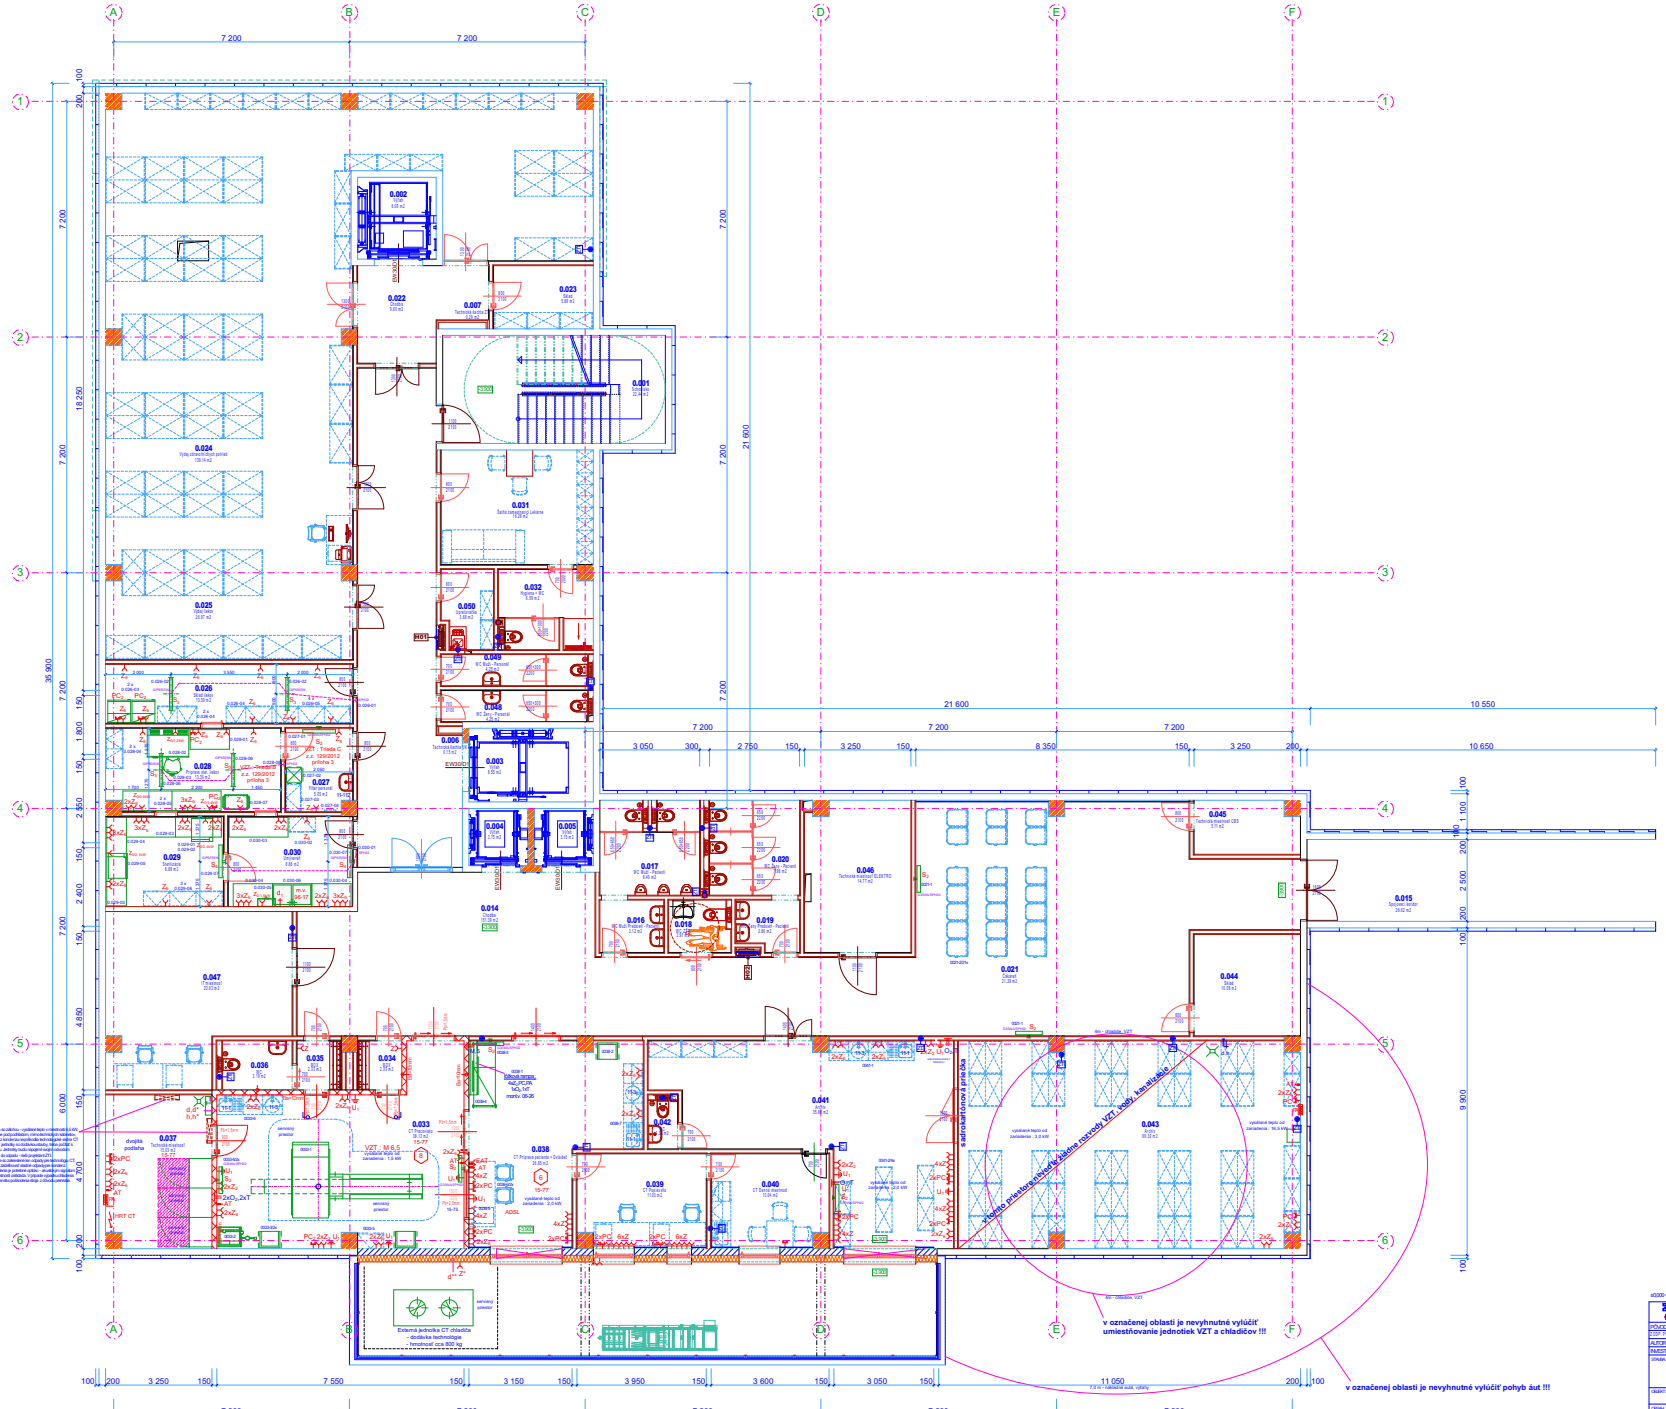
v označenej oblasti je nevyhnutné vyllúčiť umiestňovanie jednotiek VZT a chladičov !!!
v označenej oblasti je nevyhnutné vylúčiť pohyb áut !!!
Externá jednotka CT chladiča - dodávka technológie - hmotnosť cca 800 kg
VZT - M.B.S. - výsledok regul. sp. zariadenia - 1.5 kW
CT Prepojenie - Dvojsed - 25.00 m2
15-77
vyvádzanie tepla od zariadenia - 0.21 kW
CT Prepojenie - Dvojsed - 25.00 m2