


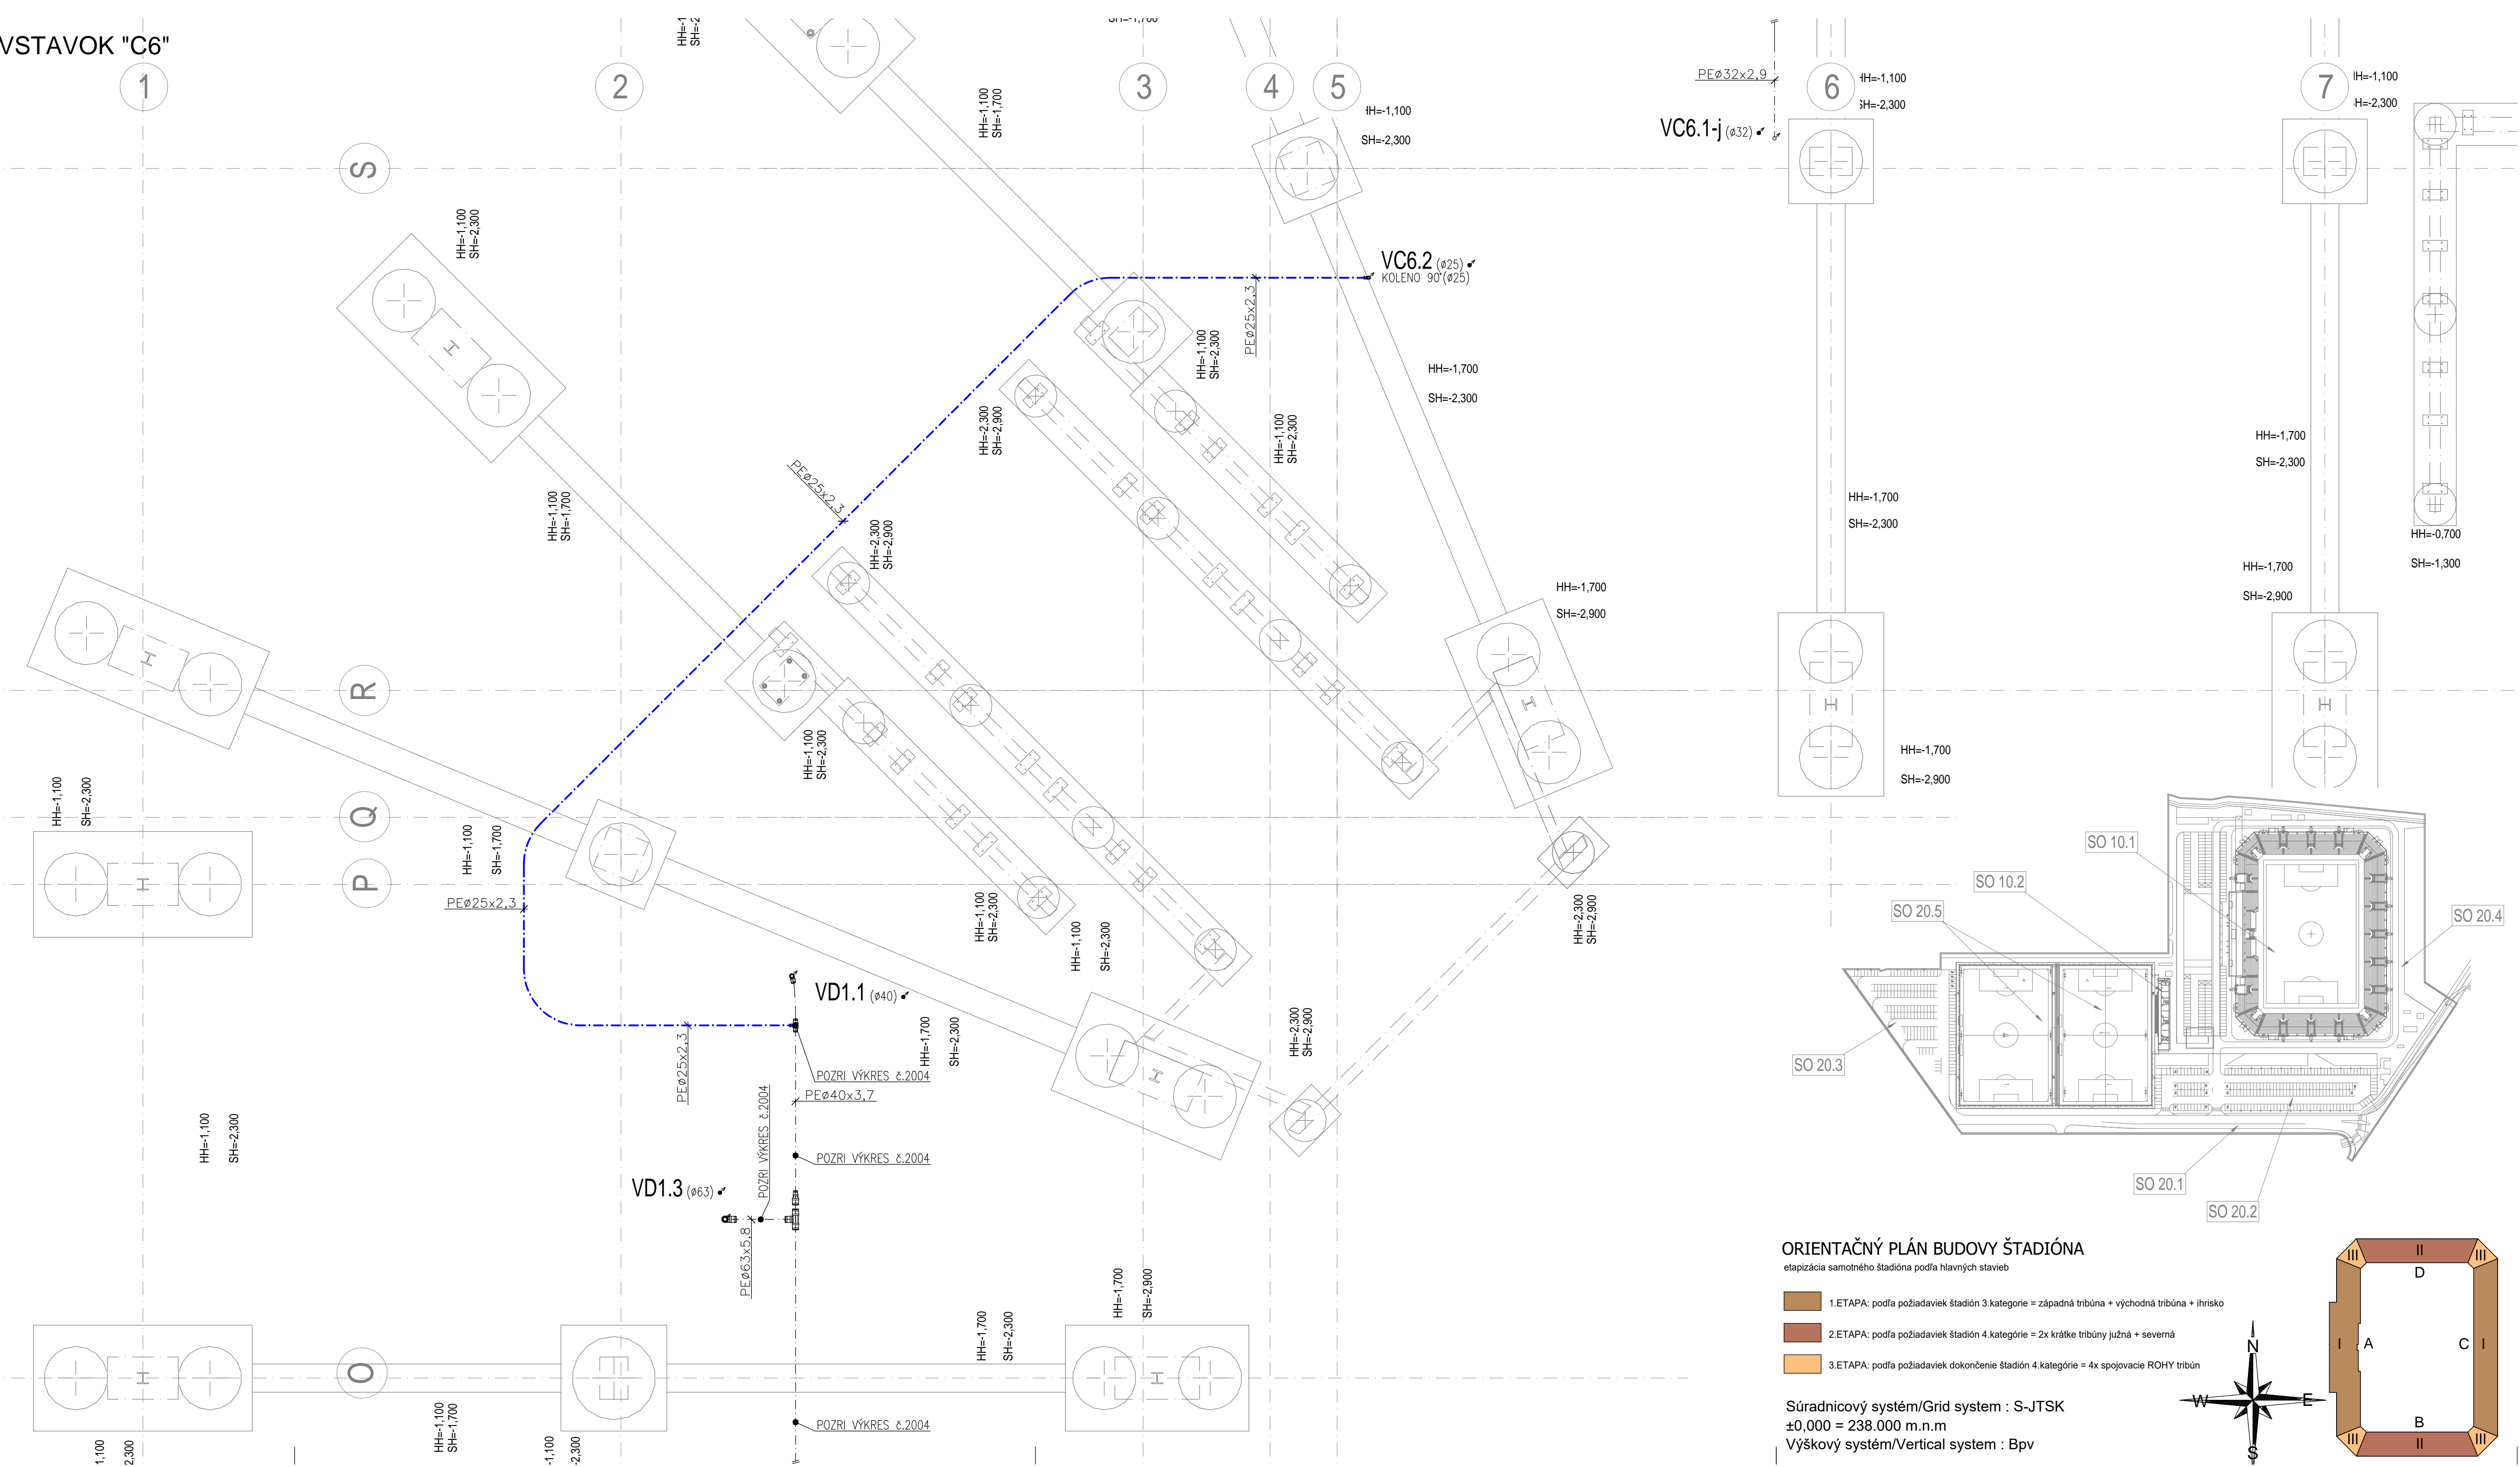


VSTAVOK "C6"



- LEGENDA:**
- VC6.i – NOVONAVRHOVANÁ VODOVODNÁ STÚPAČKA (PE, VIACVRSTVOVÉ POTRUBIE)
 - VC6.i-j – JESTVUJÚCA VODOVODNÁ STÚPAČKA (PE, VIACVRSTVOVÉ POTRUBIE)
 - VD1.i – VODOVODNÁ STÚPAČKA (PE, VIACVRSTVOVÉ POTRUBIE)
 - POZRI VÝKRES č.2004
 - ROZVOD STUDENEJ VODY (PE, PVIACVRSTVOVÉ POTRUBIE)
 - JESTVUJÚCI ROZVOD STUDENEJ VODY (PE, PVIACVRSTVOVÉ POTRUBIE)
 - ROZVOD STUDENEJ VODY (PE, PVIACVRSTVOVÉ POTRUBIE)
 - POZRI VÝKRES č.2004
 - JESTVUJÚCA VODOVODNÁ PRÍPOJKA D63

Pôvodná PD DUR: ing. Mgr. art. PAVOL ŠIMKO, ADF s.r.o.

Číslo rev.	Dátum	Opis revízie	Revíziu vyvolal	Vypracoval
03				
02				
01				
Názov stavby			KOŠICKÁ FUTBALOVÁ ARÉNA	
Miesto stavby			KOŠICE IV, KOŠICE - JUH Kat územie: Južné mesto, ul. Pri Prachári	
Stavebník			Košická futbalová aréna a.s., Tr. SNP 48/A 040 11 KOŠICE	
Generálny dodávateľ				
Objednávateľ dokumentácie				
Košická futbalová aréna a.s., Tr. SNP 48/A 040 11 KOŠICE				
Projektový manažér		ING. ERIK HRNČIAR	Podpis:	<div>Generálny projektant:  HESCON s.r.o. NAMESTIE SV. ANNY 200/269 911 01 TRENCÍN Tel.č.: +421 (0)908 998 792 Tel.č.: +421 (0)32 6513 700 WEB: www.hescon.sk</div> <div>Autor projektu:  Adf s.r.o. KLARISKÁ 12 811 01 BRATISLAVA Tel.č.: +421 (0)905 296 351 WEB: www.adif.sk</div>
Hl. inžinier projektu		ING. ERIK HRNČIAR	Podpis:	
Vypracoval		ING. PAVOL DŽUBA	Podpis:	<div>Projektant časti:  Kpt. Nálepku 277111 073 01 SOBRANCE Tel.č.: +421 (0)908 998 792 Tel.č.: +421 (0)907 448 557 EMAIL: jovanhi20@gmail.com</div> <div>Označenie pané</div>
Kontroloval		ING. PAVOL DŽUBA	Podpis:	
Zodp. projektant		ING. ŠTEFAN GANAJ	Podpis:	
Stupeň	DOKUMENTÁCIA PRE REALIZÁCIU STAVBY		Autorizačná pečiatka	
Časť PD	D1. DOKUMENTÁCIA STAVEBNÝCH OBJEKTOV A INŽINIERSKÝCH SIETÍ		Autorizačná pečiatka	
Objekt	SO 10.1 FUTBALOVÝ ŠTADIÓN I. až III.ETAPA			
Profesia	SO 10.1_412 VNÚTORNÝ VODOVOD			
Názov	PÔDORYS ZÁKLADOV - VSTAVOK "C6"		Mierka	Formát
			1:50	10x44
			Dátum	
			05/2023	
Kód dokumentu				
Číslo projektu / zákazky		Stavba	Stupeň	Časť PD
2 0 1 8 0 1 2		K F A	- D R S	D 1
				1 0. 1
				4 1
				2 2 0 0
				5 0 0
				0 0

ORIENTAČNÝ PLÁN BUDOVY ŠTADIÓNA

- etapizácia samotného štadióna podľa hlavných stavieb
- 1.ETAPA: podľa požiadaviek štadión 3.kategorie = západná tribúna + východná tribúna + ihrisko
 - 2.ETAPA: podľa požiadaviek štadión 4.kategorie = 2x krátke tribúny južná + severná
 - 3.ETAPA: podľa požiadaviek dokončenie štadión 4.kategorie = 4x spojovacie ROHY tribún

Súradnicový systém/Grid system : S-JTSK
±0.000 = 238.000 m.n.m
Výškový systém/Vertical system : Bpv

