

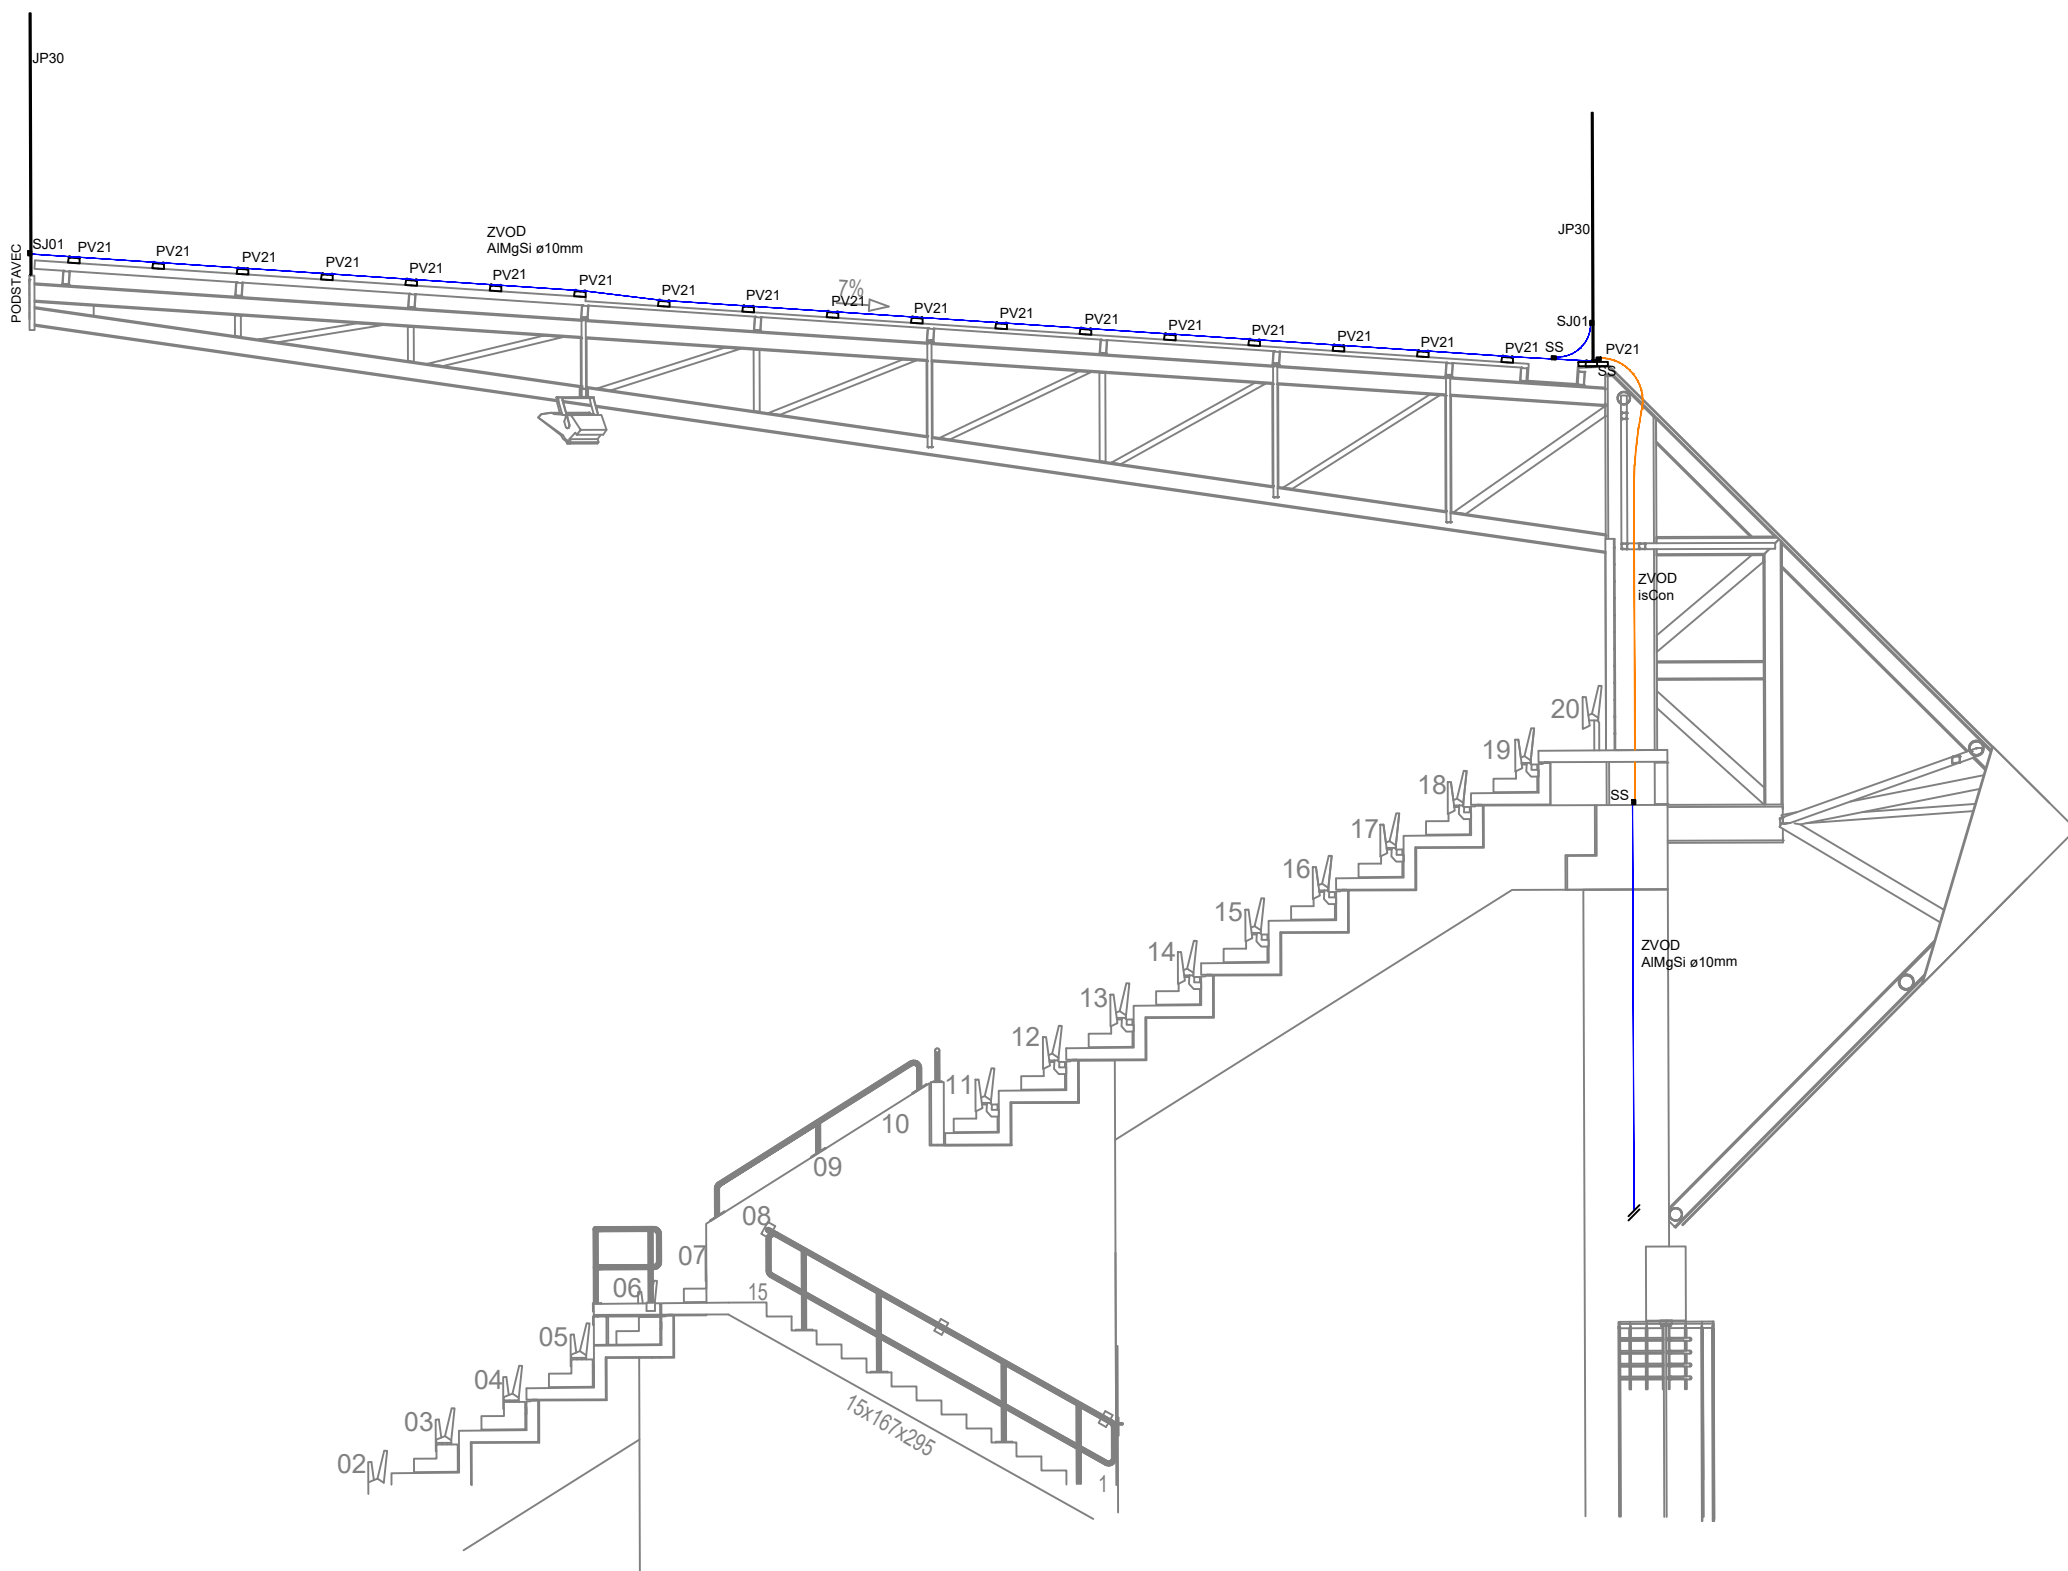


TYPICKÝ REZ RIEŠENIA BLESKOZVODU

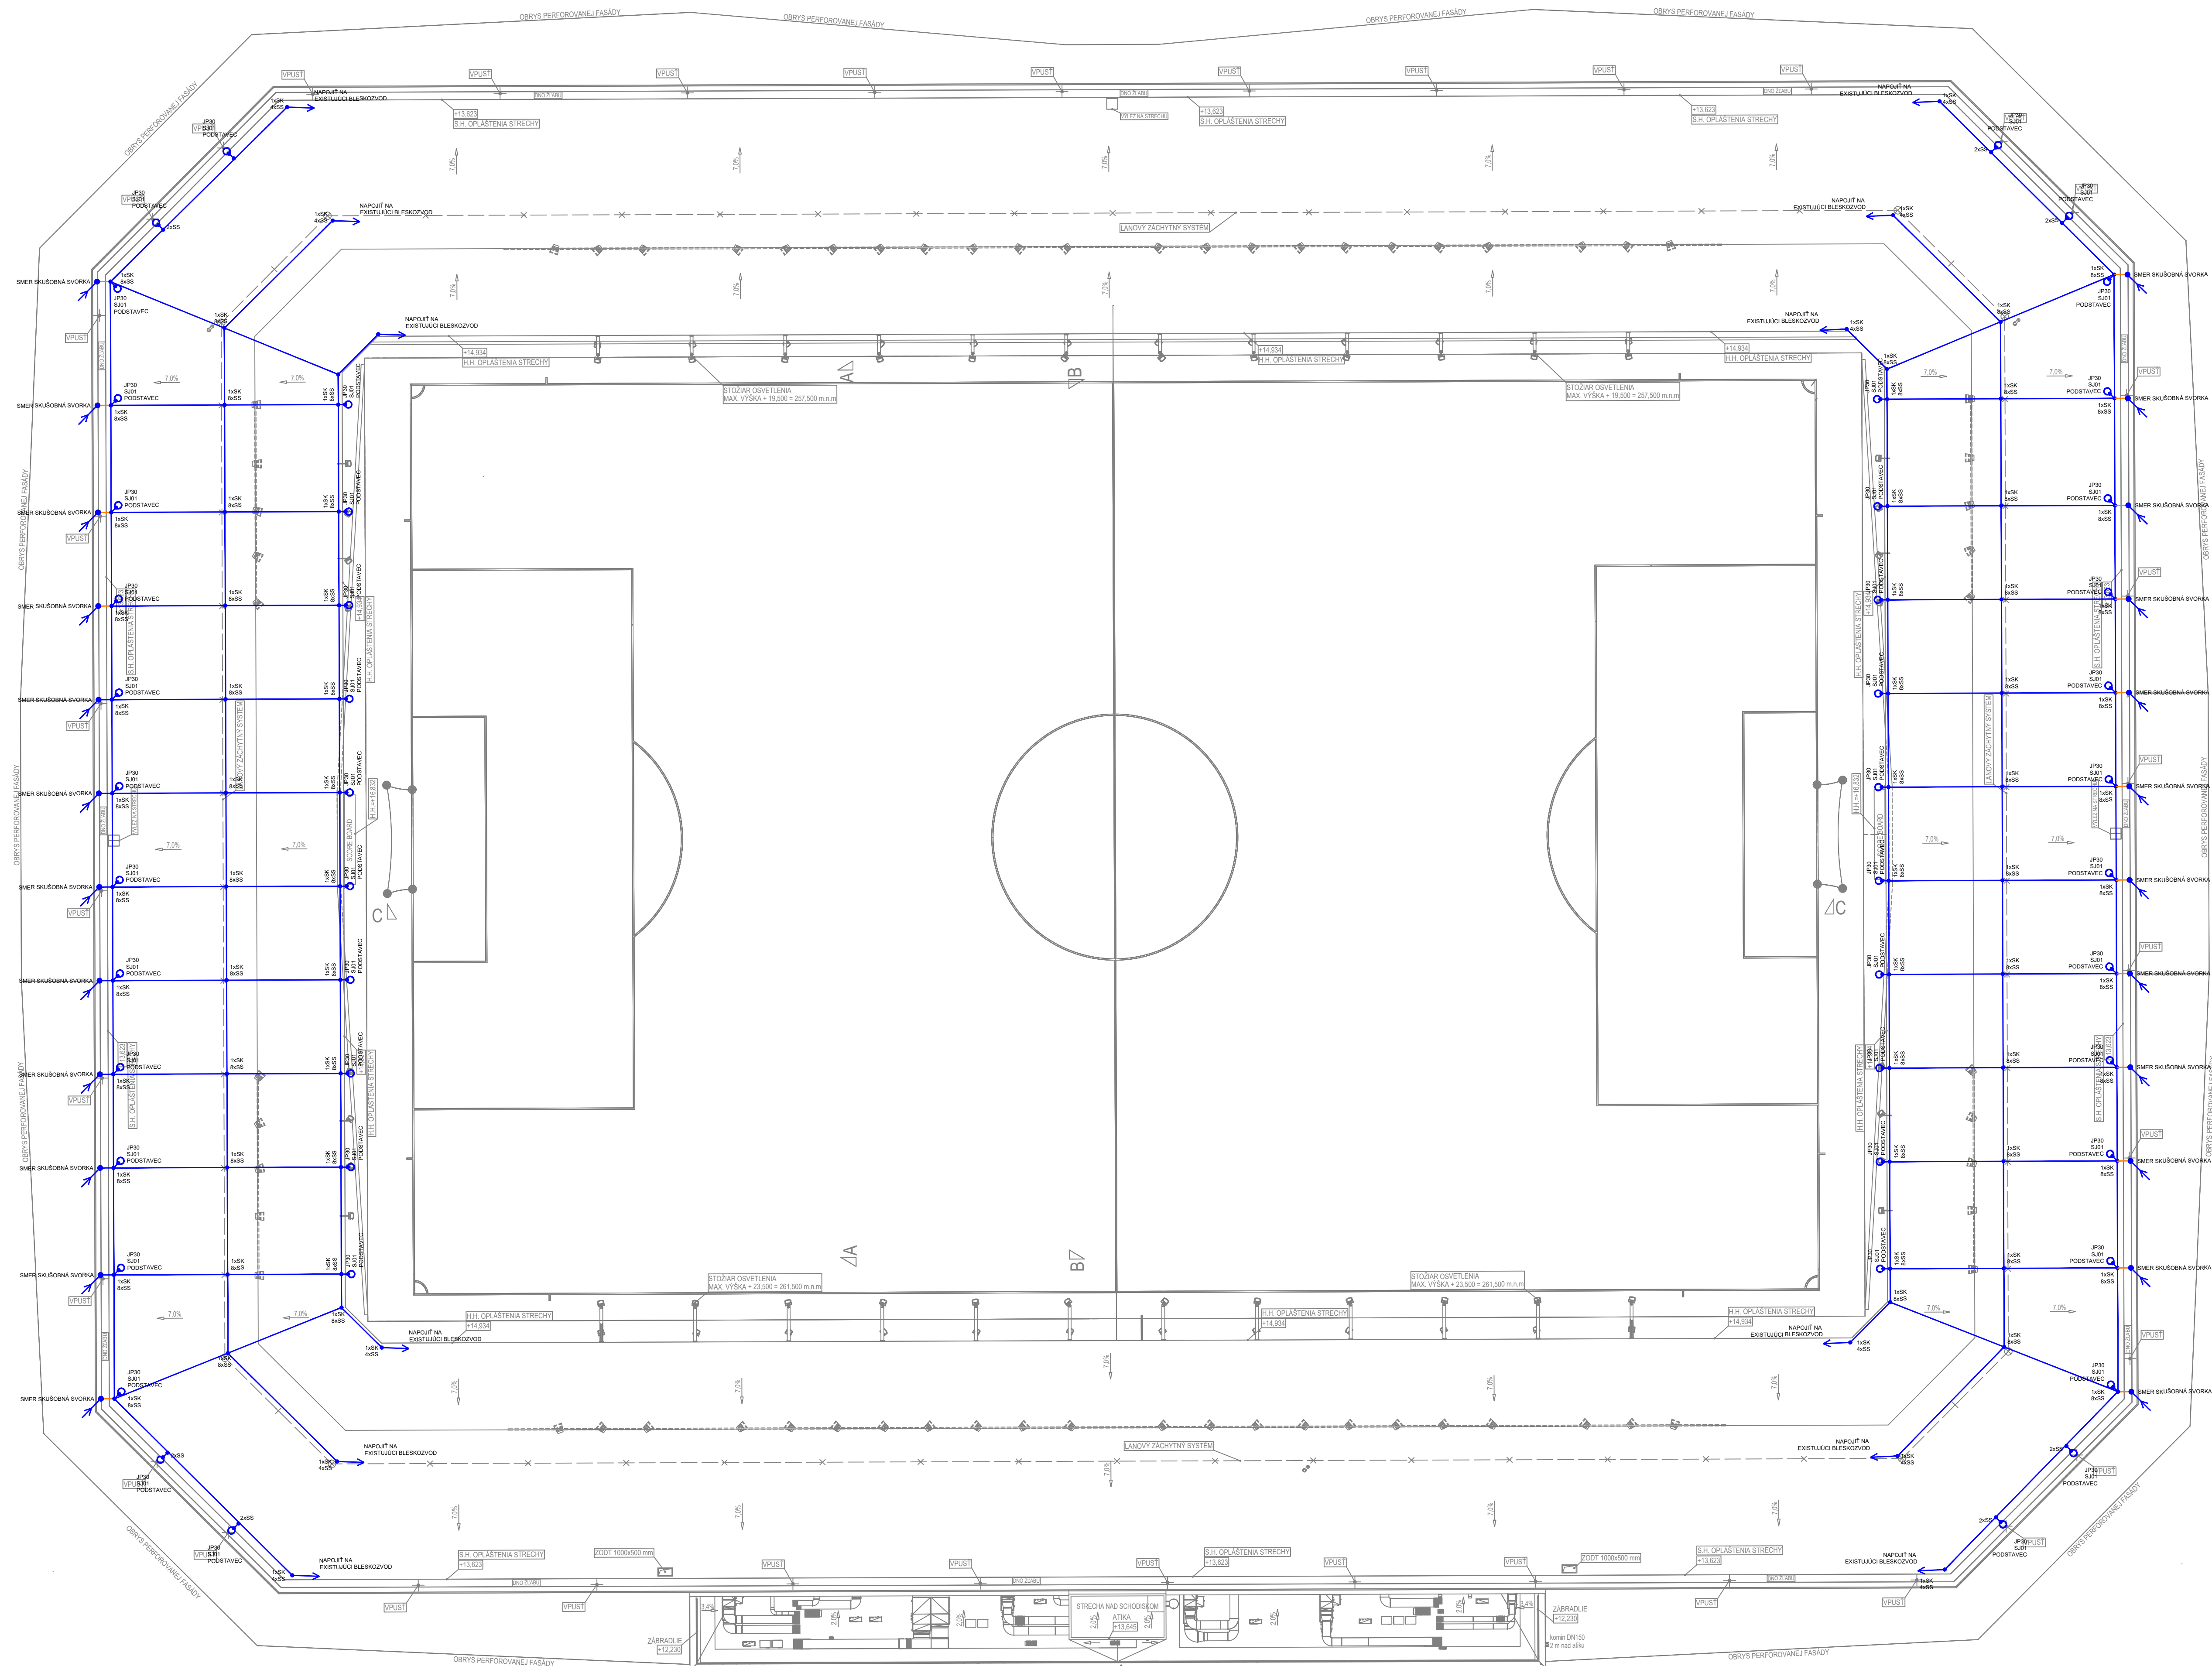

LEGENDA	
ZNAČKA	POPIS
SJ01	SVORKA K UZEMŇOVACEJ TYČI
SJ02	SVORKA K ZACHYTÁVACEJ TYČI
SK	KRÍŽIA SVORKA
SP 1	PRÍPAJACIA SVORKA
SZ	SKUŠOBNÁ SVORKA
SS	SPOJOVACIA SVORKA
SO	ODKVAPOVÁ SVORKA
SR 02	ODBOČOVACIA SVORKA PASÍVNA
SR 03	UZEMŇOVACIA SVORKA PASÍVNA
PV	PODPERA VEĎENIA
JO	ZACHYTÁVACIA TYČ
OS 01	OCHRANNA STRIEŠKA
OU	OCHRANNÝ UHLONIK
DOU	DRŽIAK OCHRANNÉHO UHLONIKA
---	GULATINA AlMgSi e8mm
---	FeZn 304
---	IZOLOVANÝ ZVOD OBO iScan
GOO	HLAVNÁ UZEMŇOVACIA PRÍPOJKA



Projektant nenesie ťažnú zodpovednosť za zmeny uskutočnené bez písomného súhlasu projektanta!!  
Tento výkres je originál, jeho kopírovanie je trestné podľa §21, ods. 4) zákona č. 383/1997 Z.z.

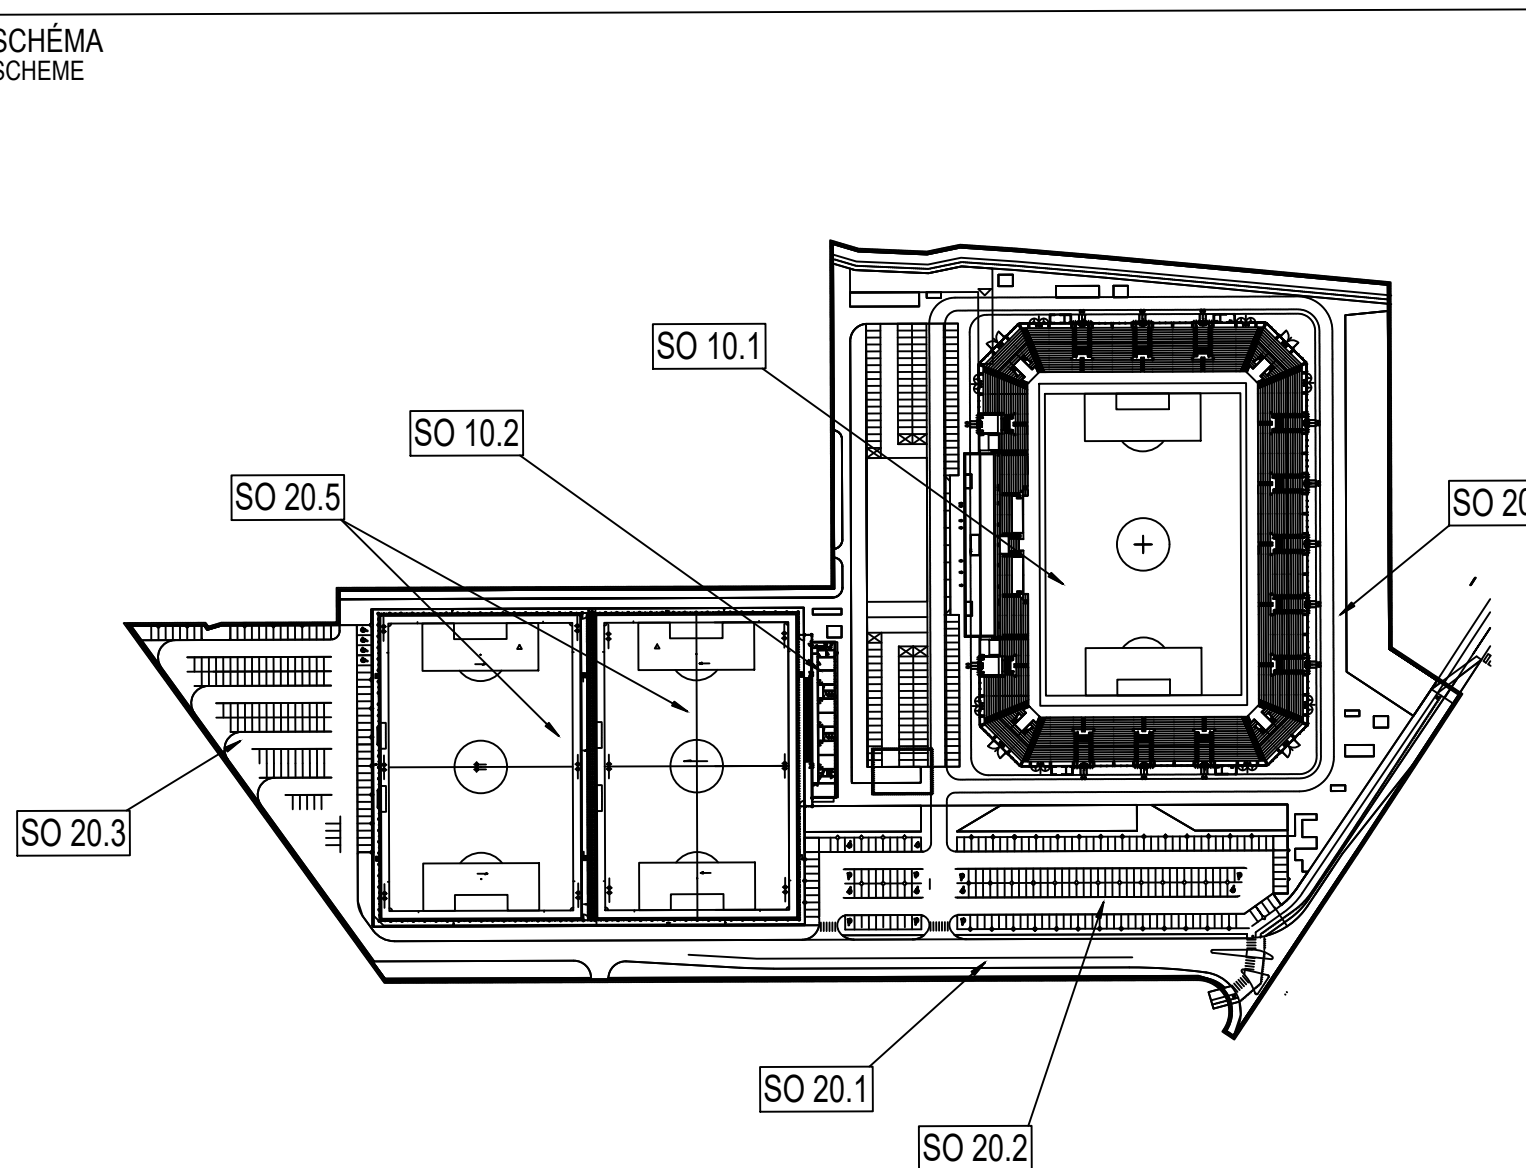

ORIENTAČNÝ PLÁN BUDOVY ŠTADIÓNA

- etapizácia samostatného štadióna podľa hierových stavieb
- 1. ETAPA: podľa požiadaviek štadión 3. kategórie = západná tribúna + východná tribúna + ihrisko
  - 2. ETAPA: podľa požiadaviek štadión 4. kategórie = 2x krajské tribúny južná + severná
  - 3. ETAPA: podľa požiadaviek dokončenie štadión 4. kategórie = 4x spojovacie ROHY tribún

Súradnicový systém/Grid system : S-JTSK  
±0.000 = 238.000 m.n.m  
Výškový systém/Vertical system : Bpv

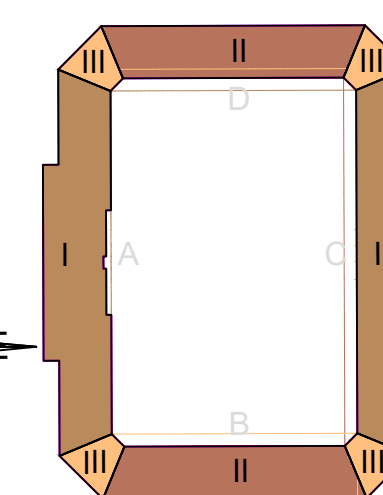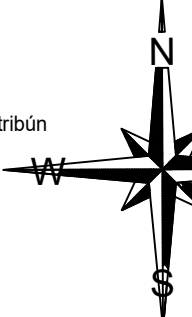

<