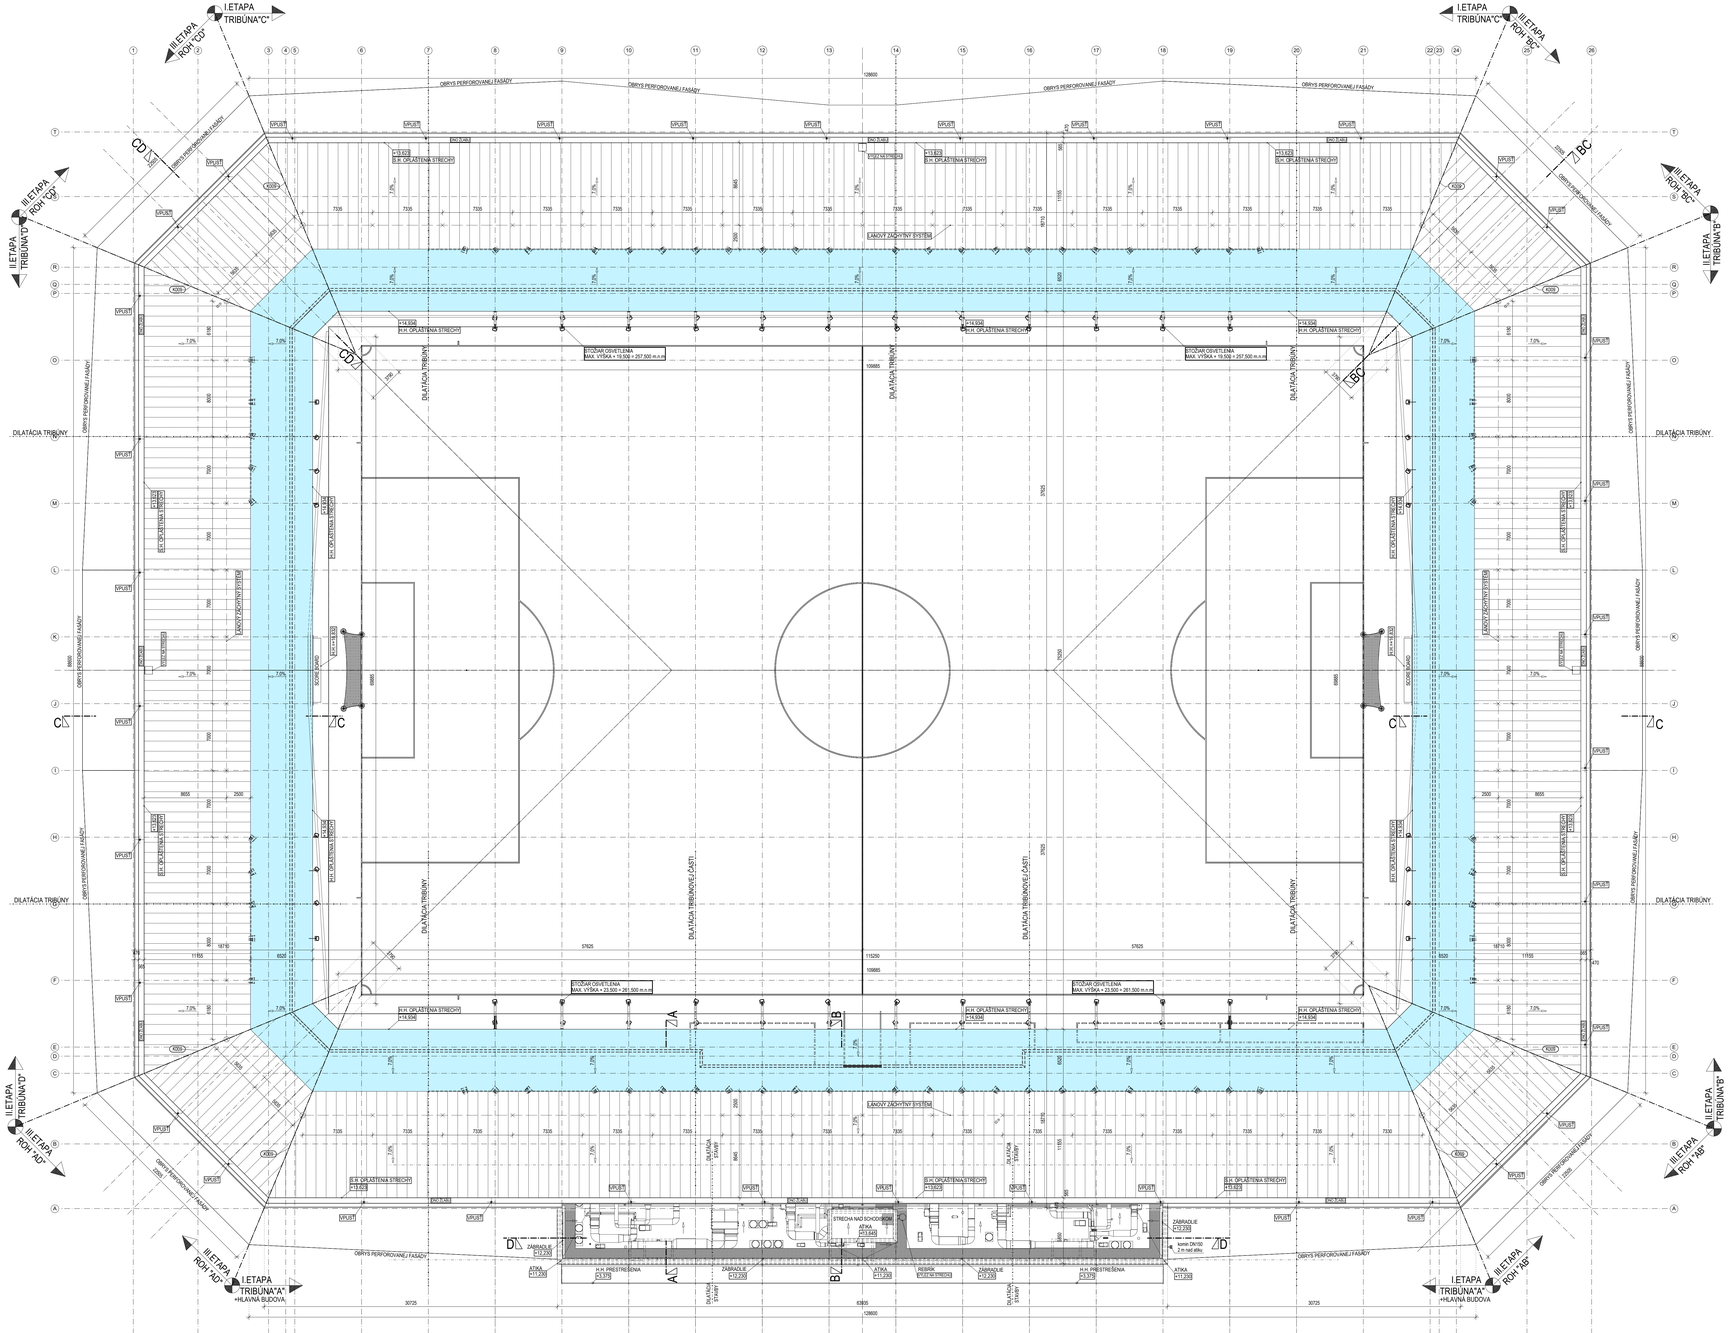
I.ETAPA TRIBÚNA"C"
II.ETAPA ROH "CD"
II.ETAPA ROH "BC"
II.ETAPA TRIBÚNA"D"
II.ETAPA TRIBÚNA"B"
III.ETAPA ROH "AD"
III.ETAPA ROH "AB"
I.ETAPA TRIBÚNA"A"
+HLAVNÁ BUDOVA
OBRYS PERFOROVANEJ FASÁDY
DILATÁCIA TRIBÚNY
DILATÁCIA TRIBÚNOVEJ ČASTI
