POHĽAD VNÚTORNÝ
NA TRIBÚNU -A-

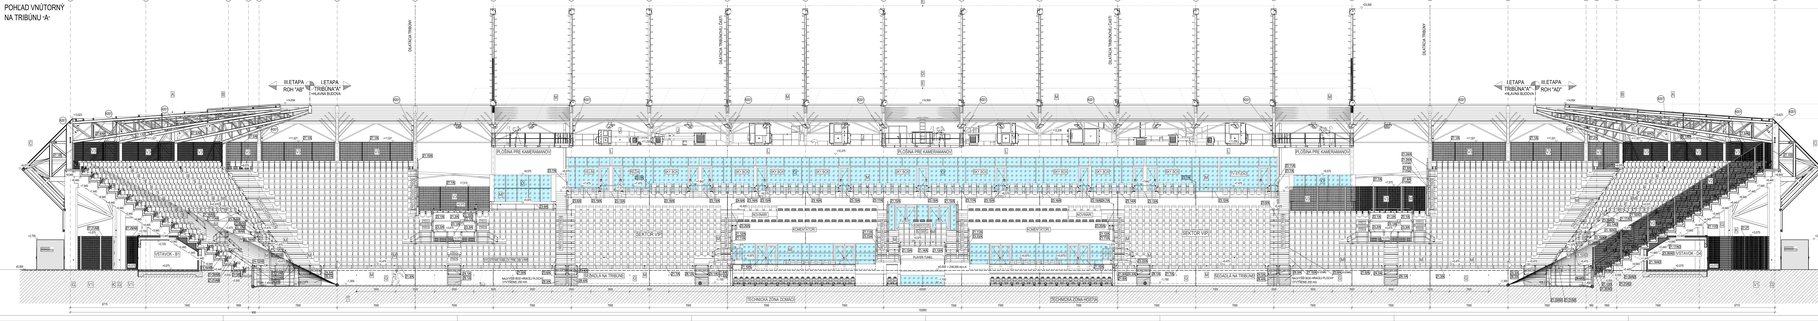

POZNÁMKY

- TECHNICKÁ DOKUMENTÁCIA JE VYPRACOVANÁ V ROZSAHU REALIZAČNEJ DOKUMENTÁCIE V ZMYSLE VYHLÁŠKY MINISTERSTVA DOPRAVY, VÝSTAVBY A REGIONÁLNEHO ROZVOJA SR Č. 532/2002 Z.Z.
