




Z1.1 POČET: TRIBUNA "A" - 4 ks - ZREALIZOVANÉ
POZNK: "B" - 6 ks
"C" - 10 ks
"D" - 6 ks

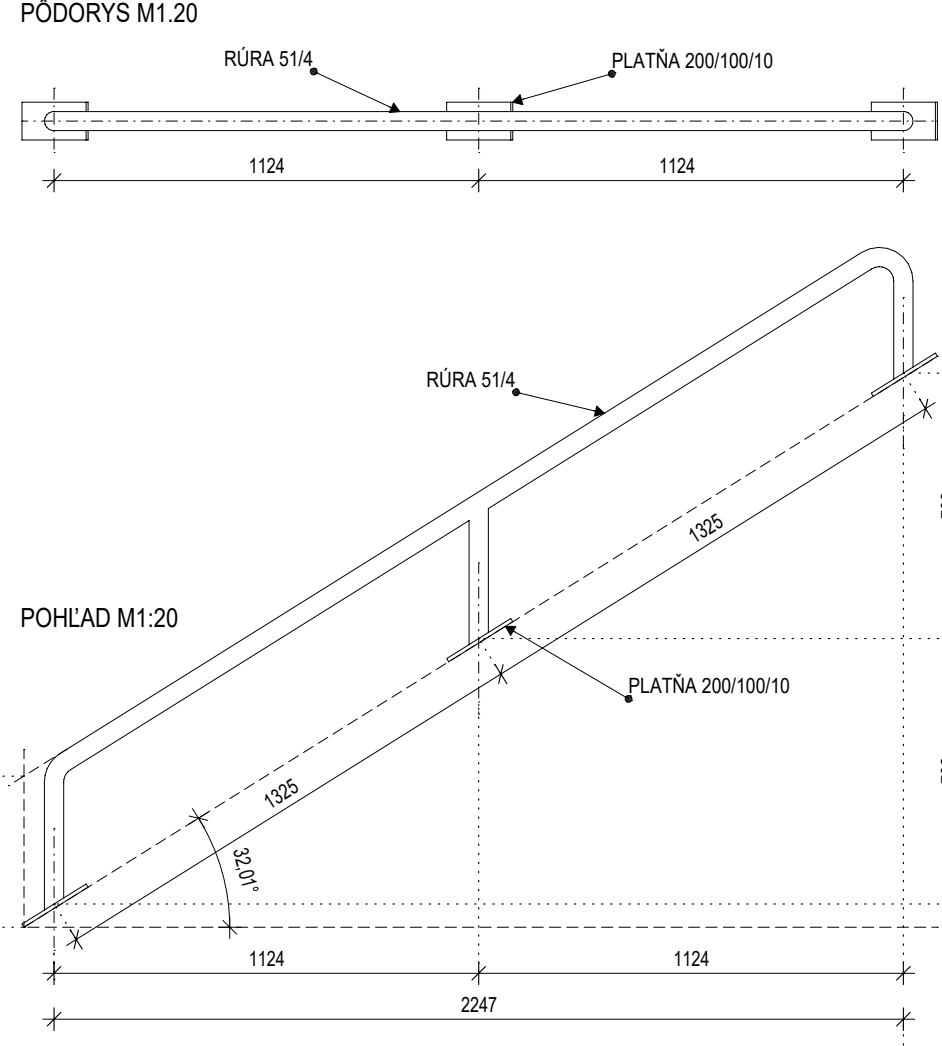


Z1.2 POČET: TRIBUNA "A" - 2 ks - ZREALIZOVANÉ
POZNK: "B" - 2 ks
"C" - 5 ks
"D" - 2 ks

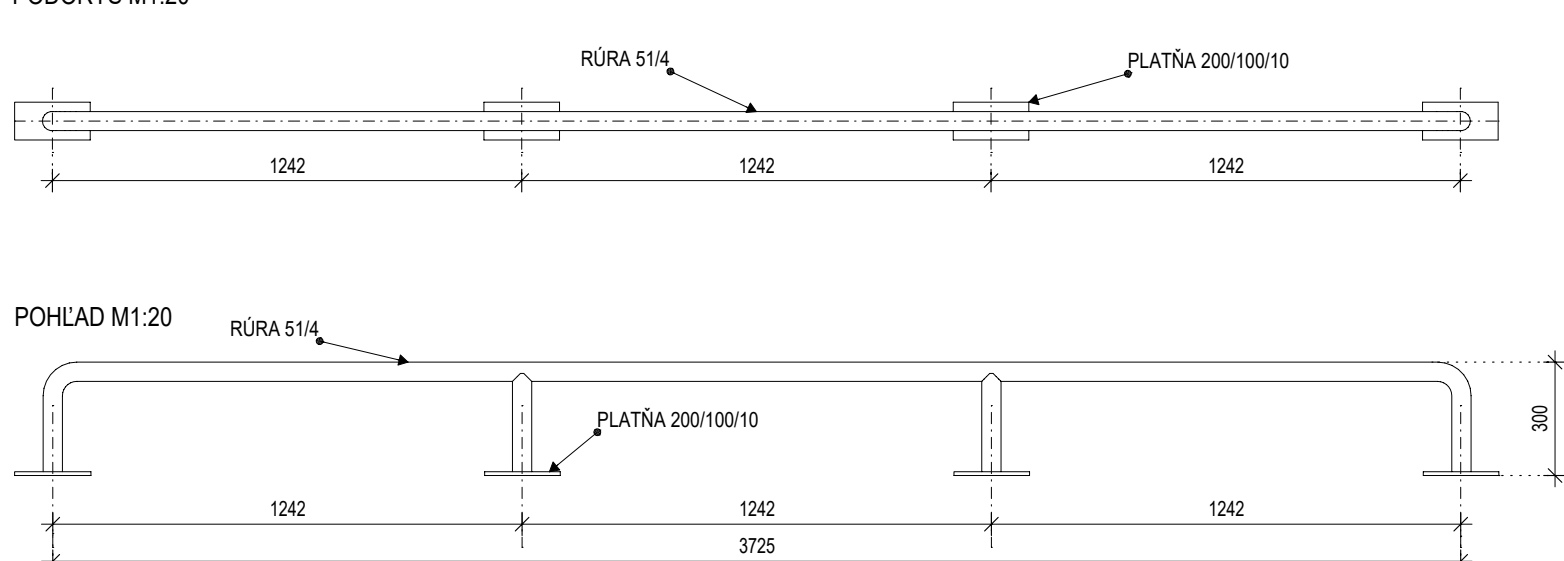


Z1.3 POČET: TRIBUNA "A" - 2 ks - ZREALIZOVANÉ
POZNK: "C" - 2 ks - ZREALIZOVANÉ

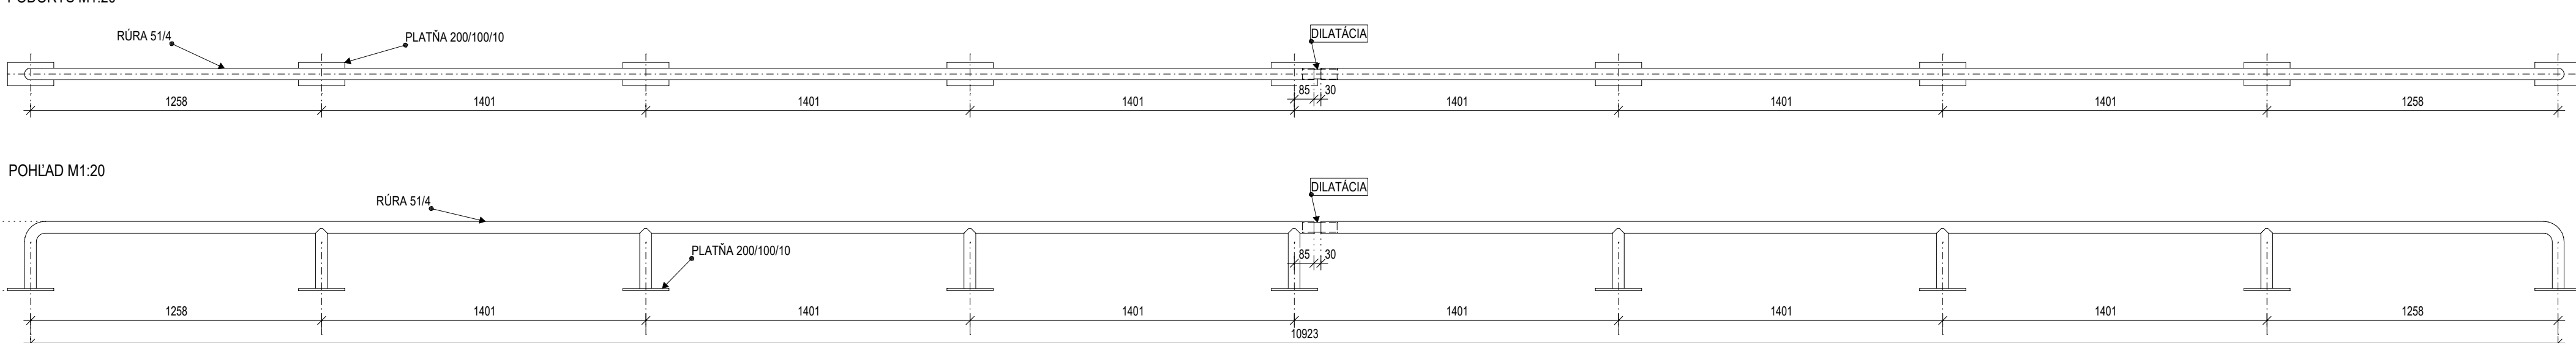


Z1.25 POČET: ROH "BC" - 1 ks
POZNK: "CD" - 1 ks

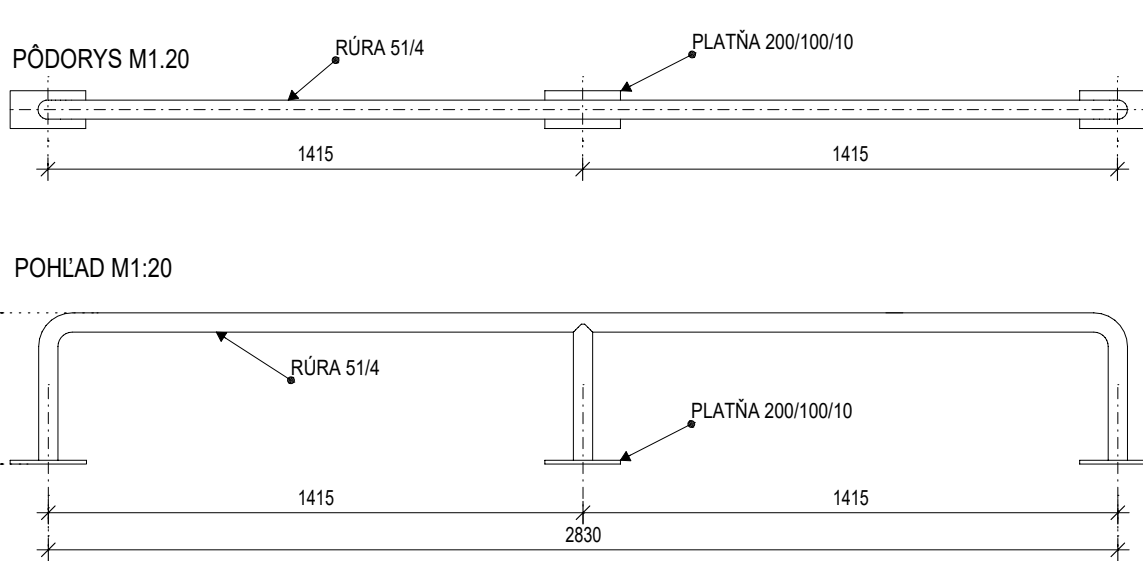


Z1.5 POČET: TRIBUNA "B" - 1 ks
POZNK: "D" - 1 ks

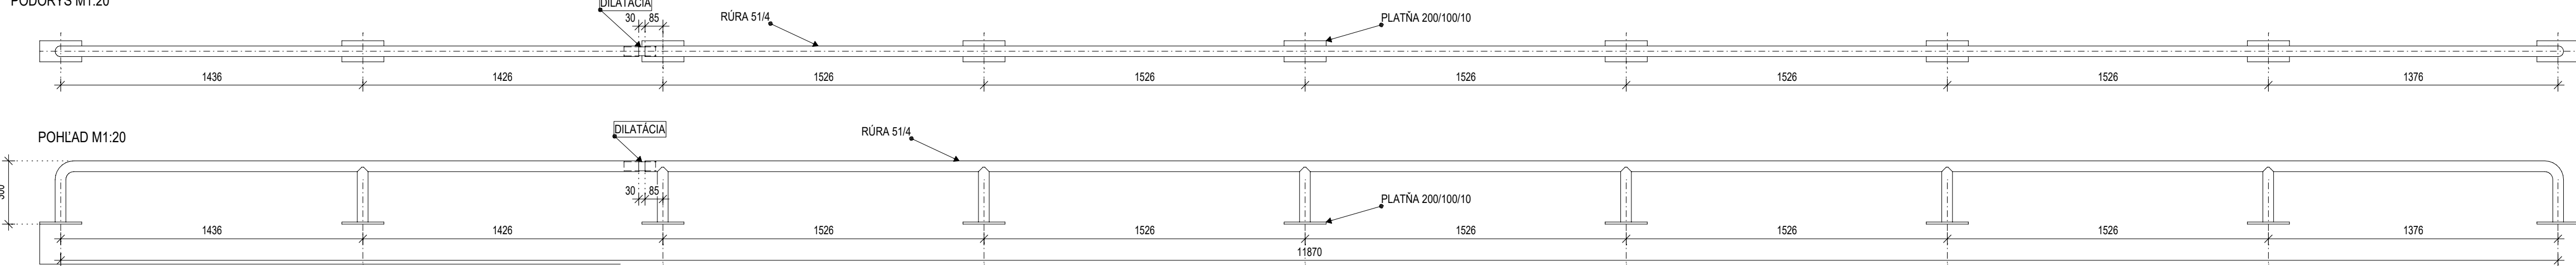


Z1.6 POČET: TRIBUNA "A" - 2 ks - ZREALIZOVANÉ
POZNK: "B" - 2 ks

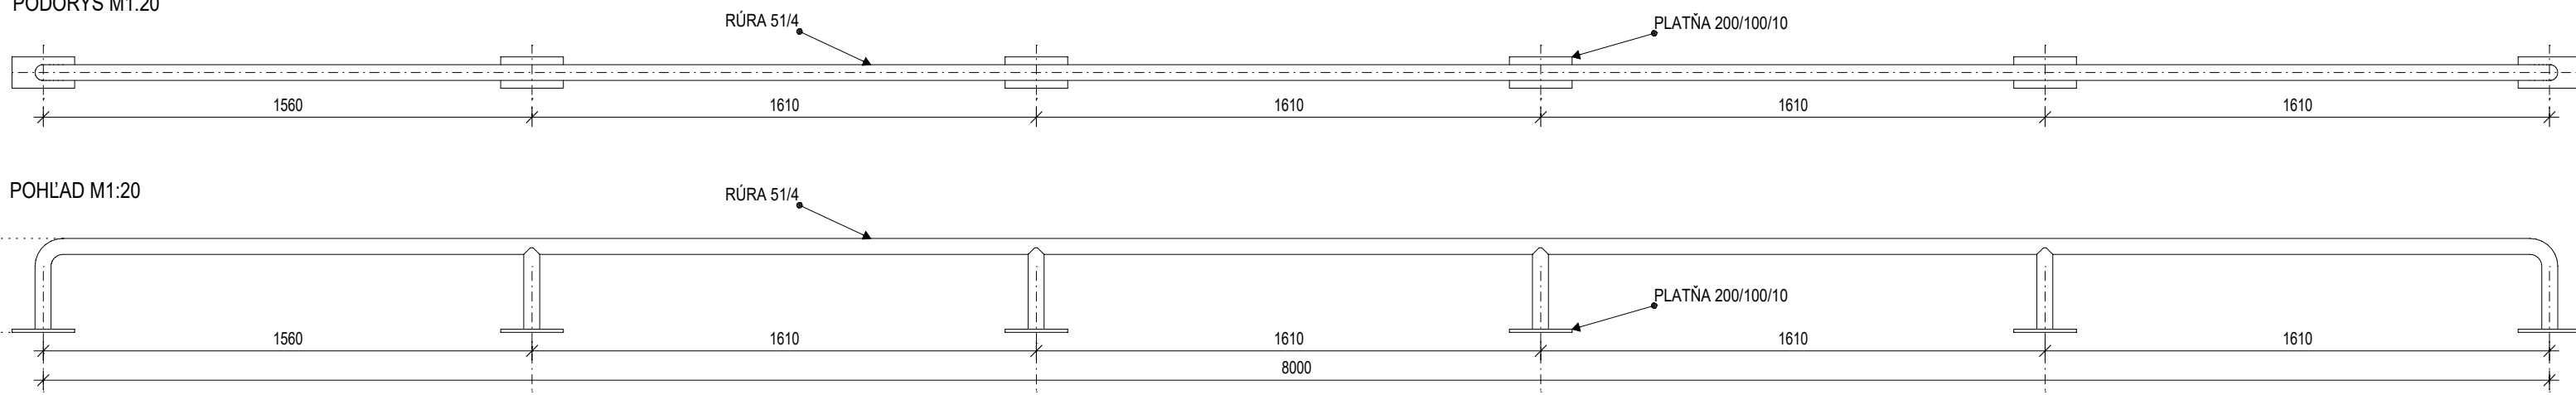


Z1.26 POČET: ROH "BC" - 1 ks
POZNK: "CD" - 1 ks

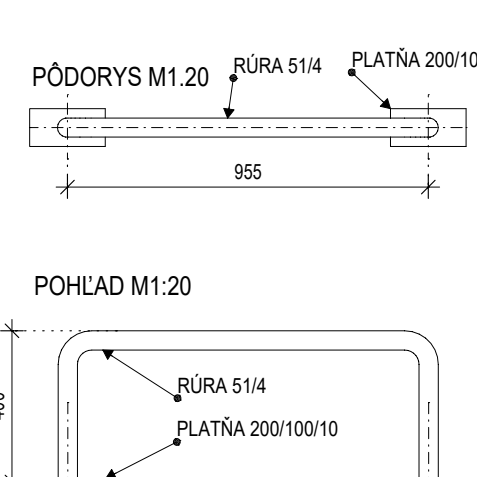


Z1.7 POČET: TRIBUNA "A" - 2 ks - ZREALIZOVANÉ
POZNK: "B" - 2 ks

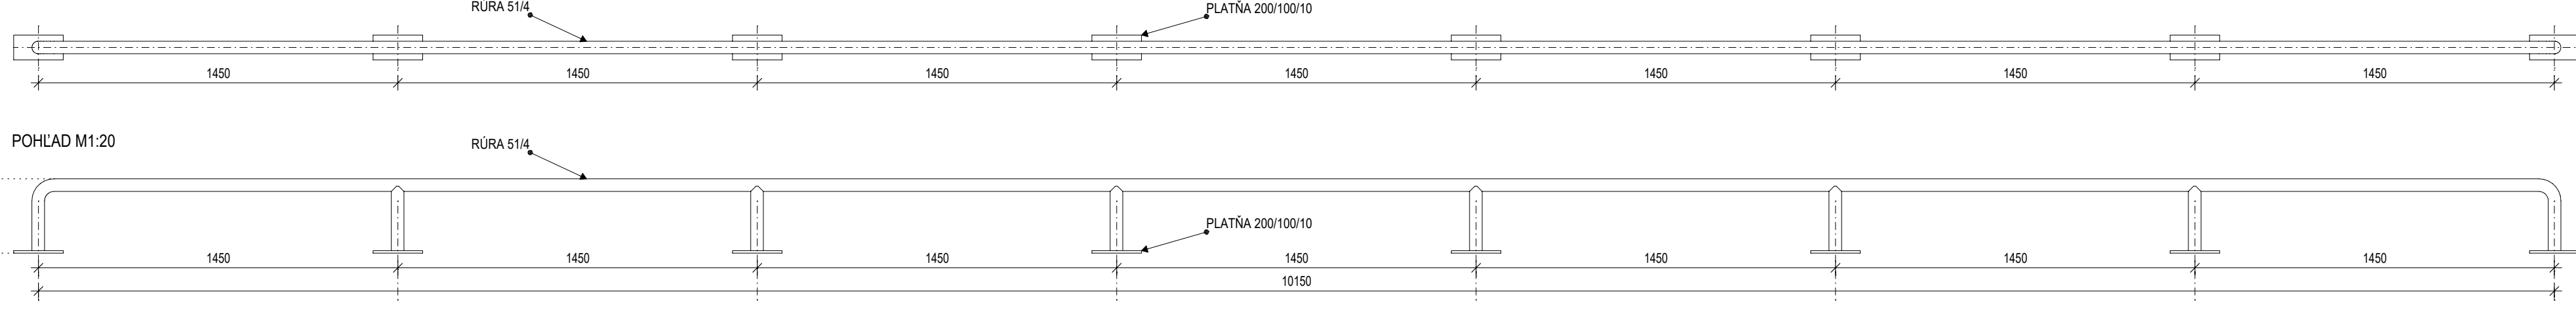


Z1.8 POČET: TRIBUNA "A" - 2 ks - ZREALIZOVANÉ
POZNK: "B" - 2 ks

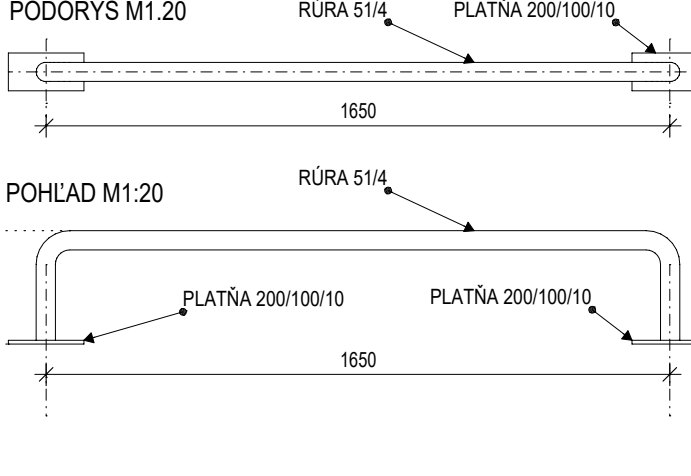


Z1.9 POČET: TRIBUNA "A" - 2 ks - ZREALIZOVANÉ
POZNK: "B" - 2 ks

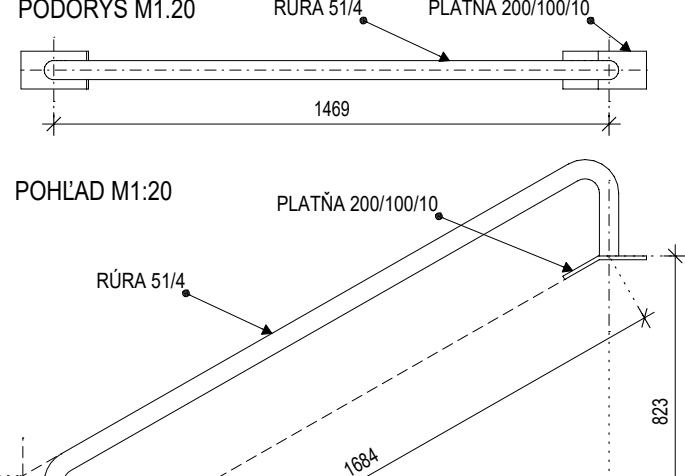


Z1.11 POČET: TRIBUNA "A" - 4 ks - ZREALIZOVANÉ
POZNK: "B" - 4 ks

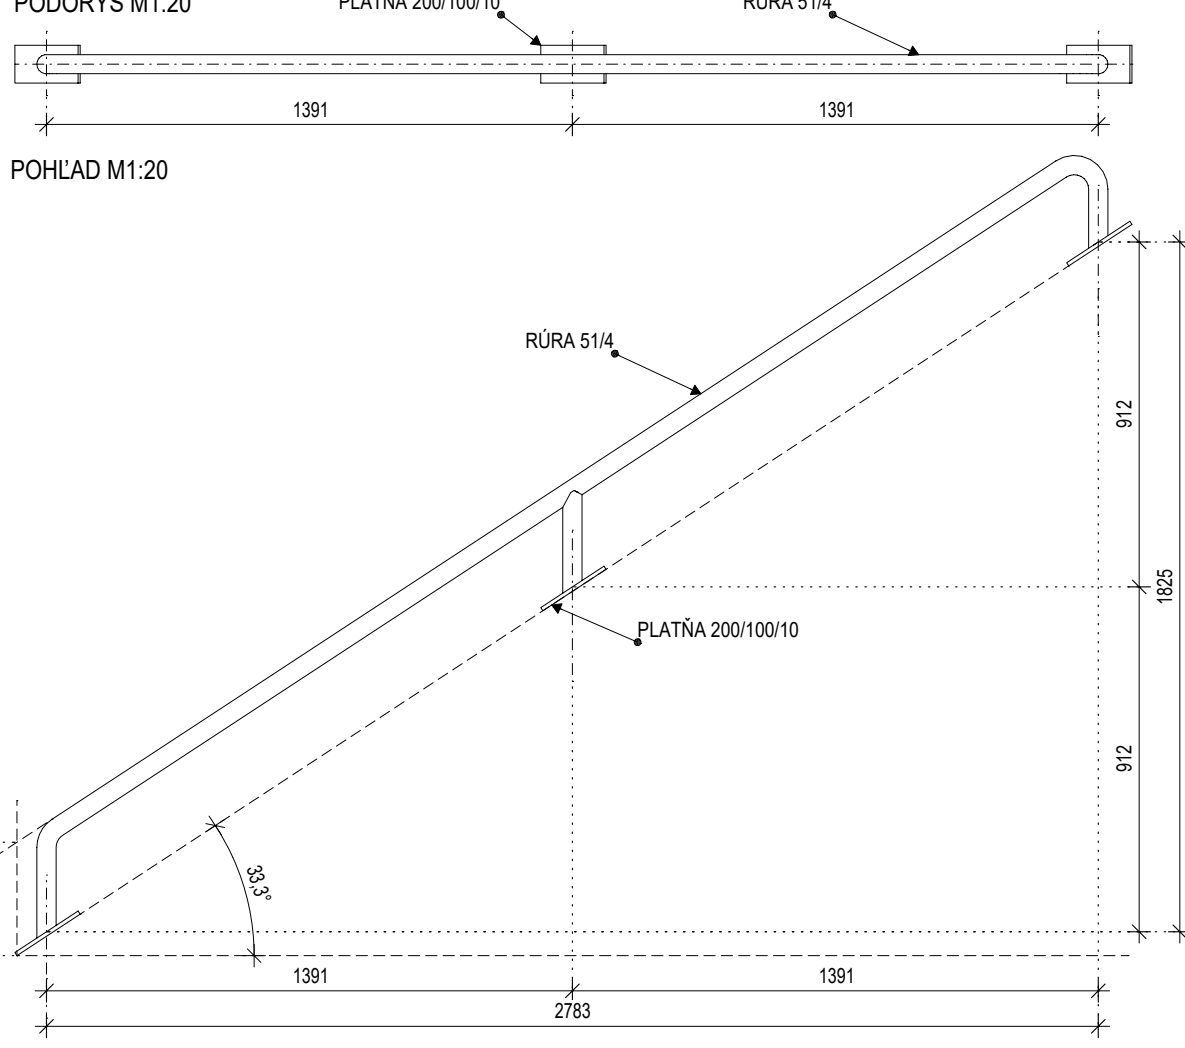


Z1.17 POČET: ROH "AB" - 2 ks
POZNK: "BC" - 2 ks
"CD" - 2 ks
"AD" - 2 ks

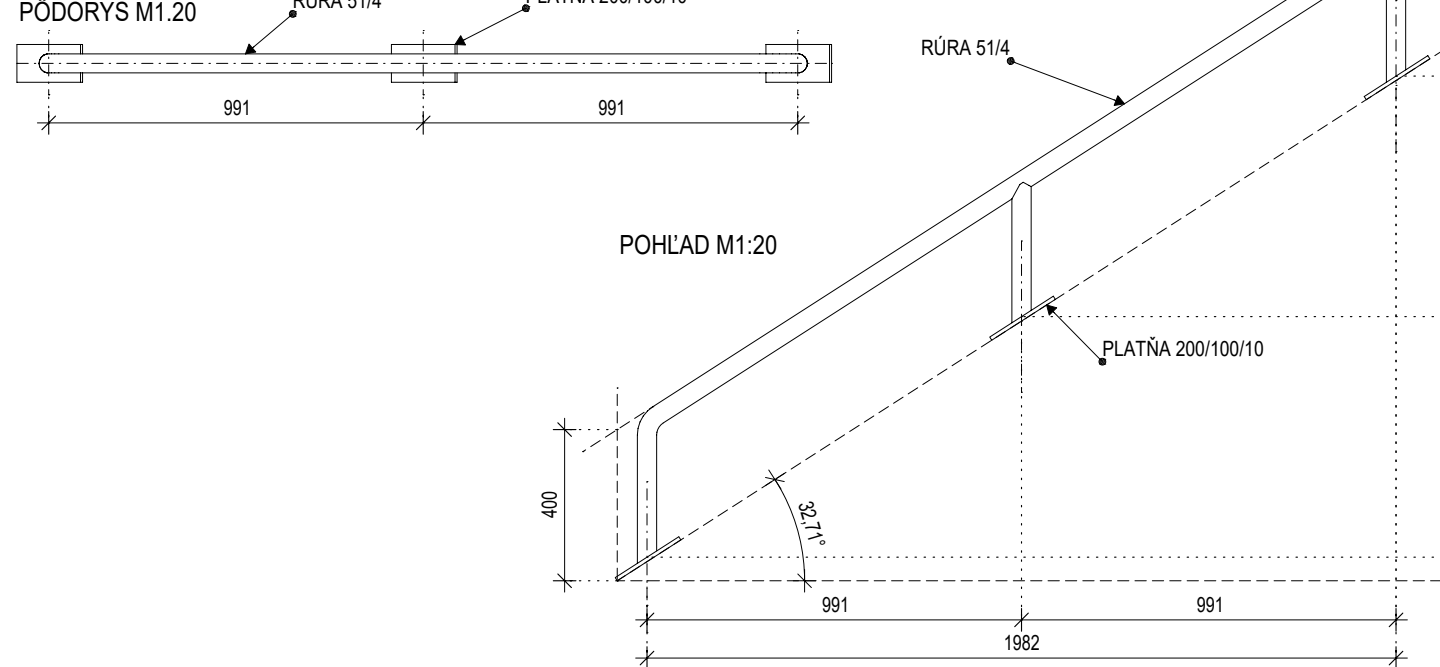


Z1.10 POČET: TRIBUNA "A" - 2 ks - ZREALIZOVANÉ
POZNK: "B" - 2 ks

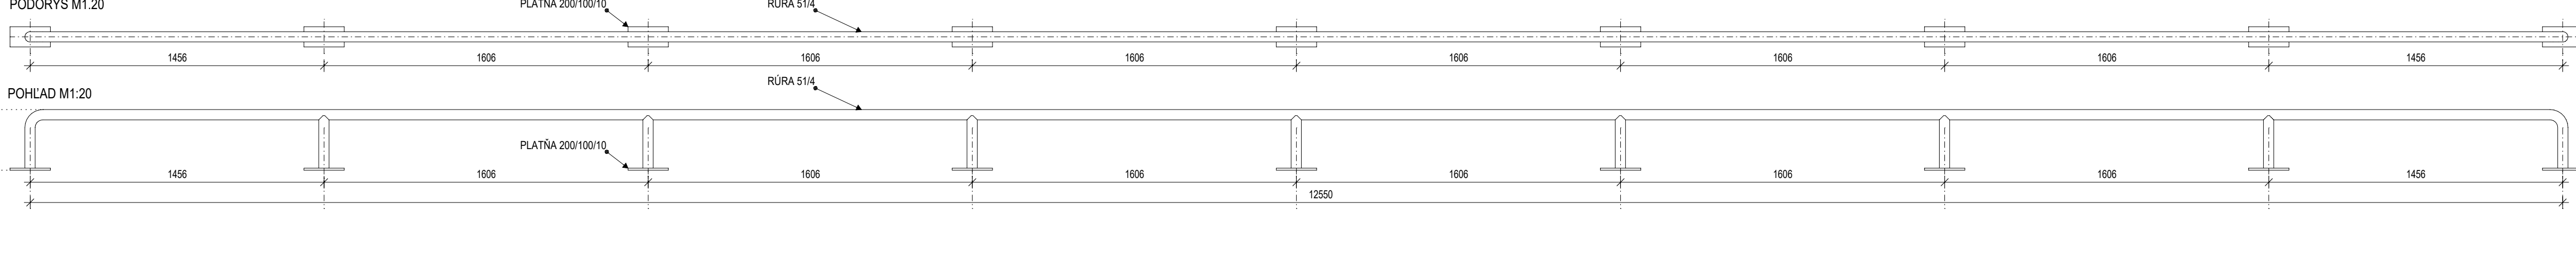


Z1.14 POČET: TRIBUNA "A" - 1 ks - ZREALIZOVANÉ
POZNK: "B" - 1 ks

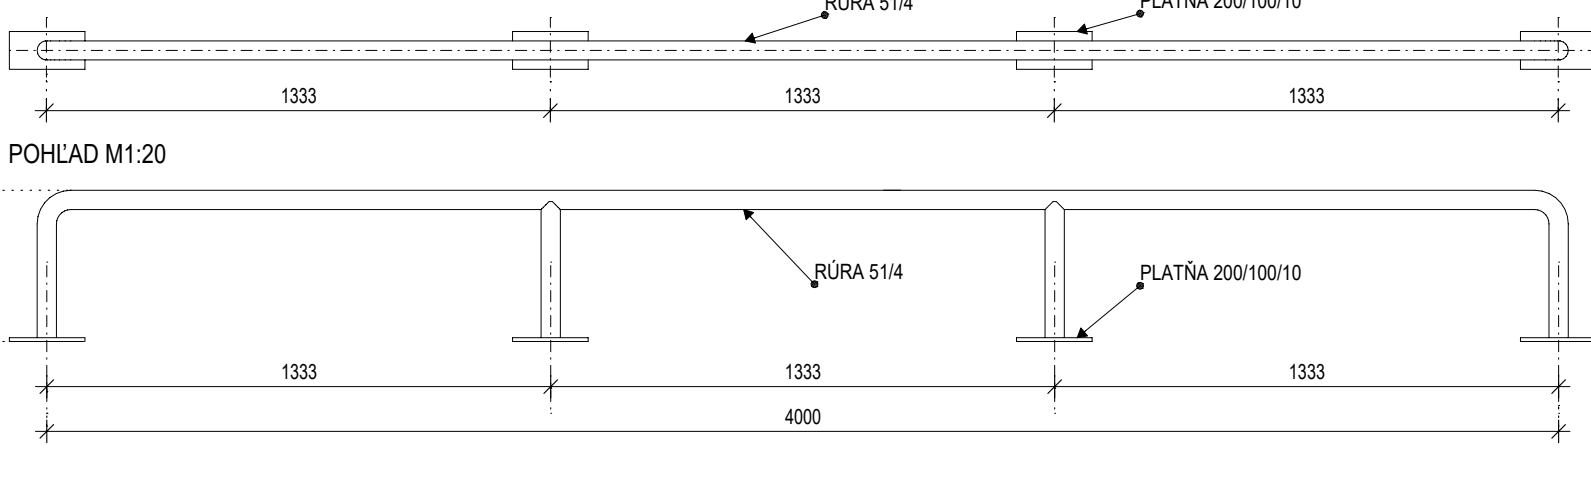


Z1.15 POČET: TRIBUNA "A" - 1 ks - ZREALIZOVANÉ
POZNK: "B" - 1 ks

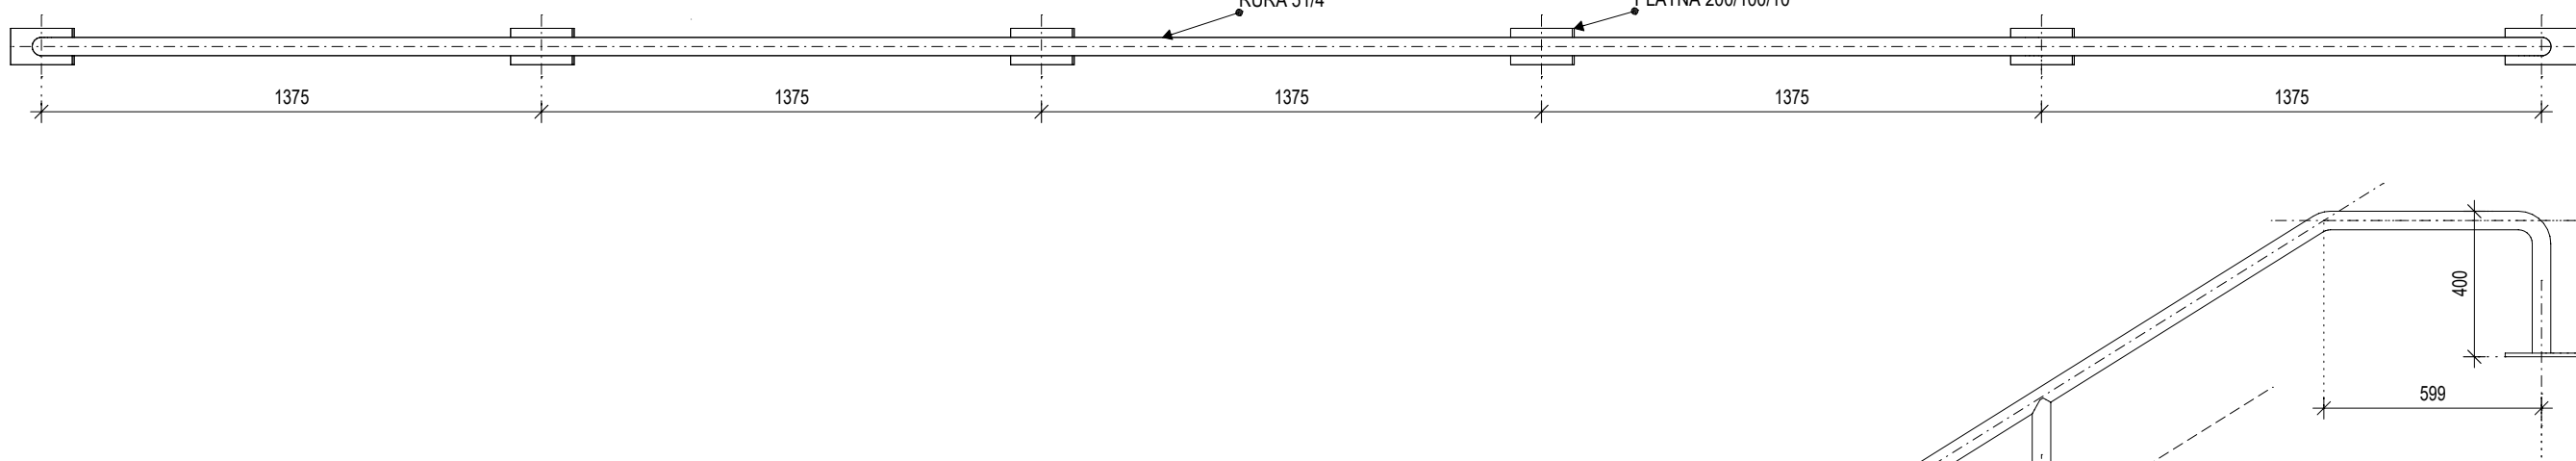


Z1.23 POČET: TRIBUNA "A" - 1 ks - ZREALIZOVANÉ
POZNK: "B" - 1 ks

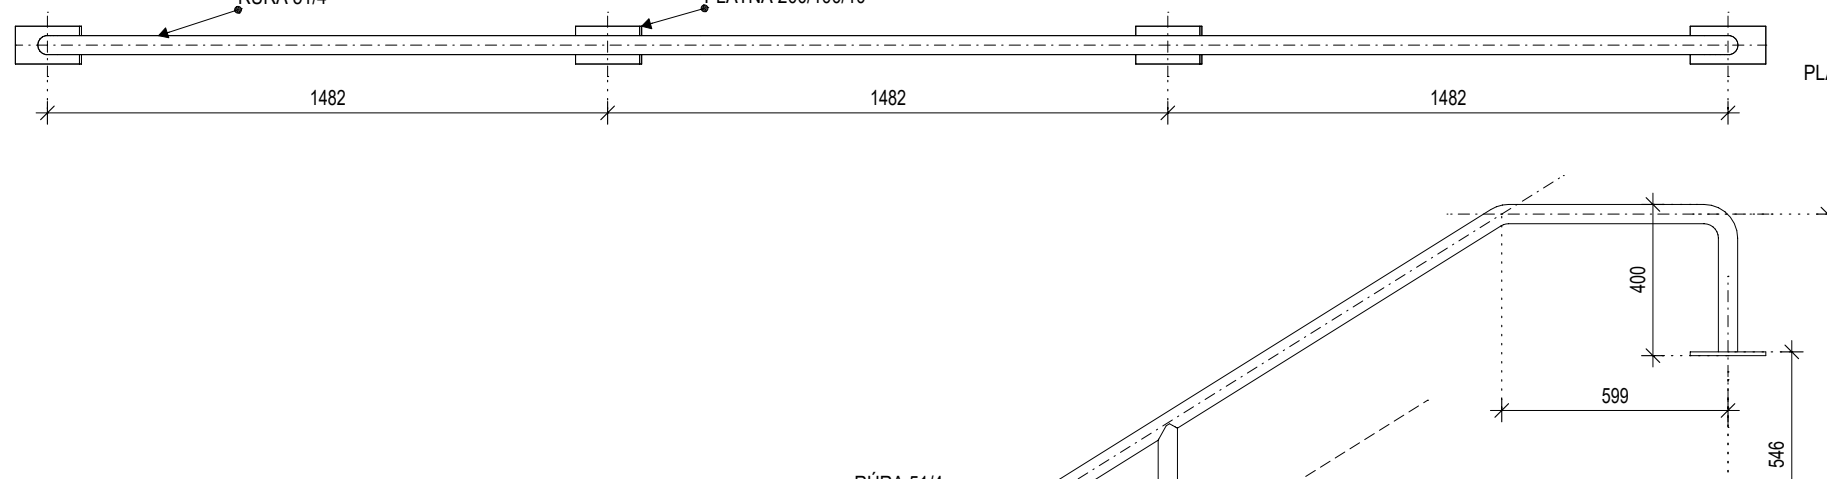


Z1.12 POČET: TRIBUNA "A" - 2 ks
POZNK: "B" - 2 ks

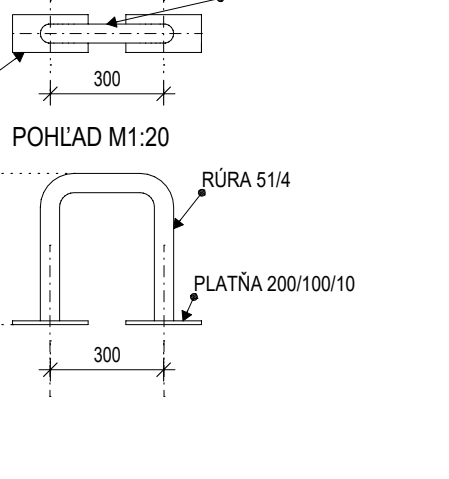


Z1.13 POČET: TRIBUNA "A" - 2 ks
POZNK: "B" - 2 ks

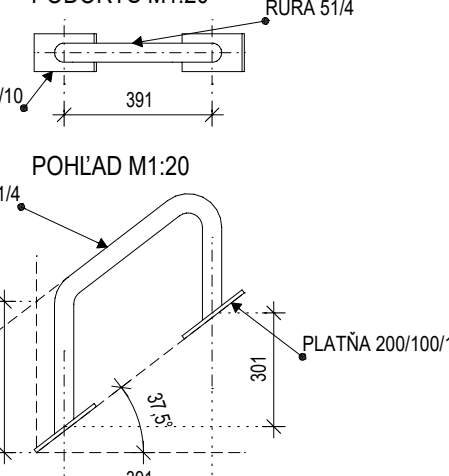


Z1.24 POČET: TRIBUNA "A" - 1 ks (PO REALIZACII II. ETAPY)
POZNK: "B" - 1 ks

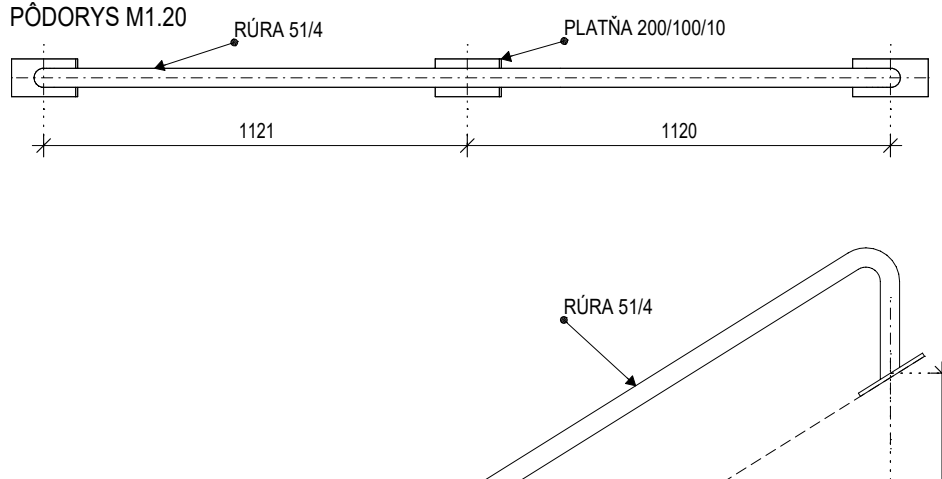


Z1.16 POČET: ROH "AB" - 1 ks
POZNK: "AD" - 1 ks

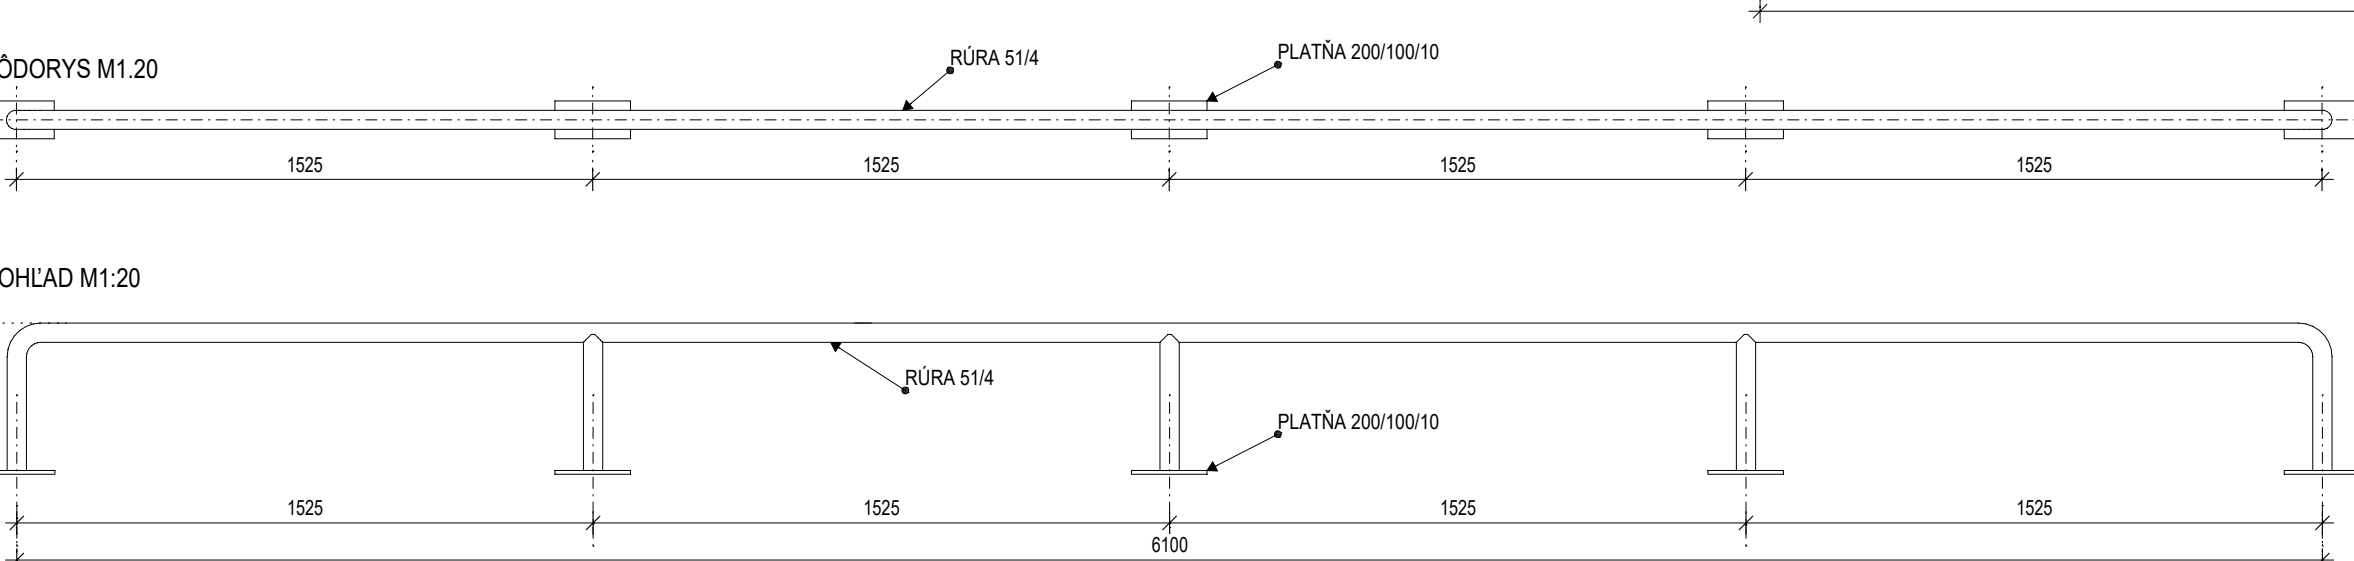


Z1.18 POČET: ROH "AB" - 2 ks
POZNK: "BC" - 1 ks
"CD" - 1 ks
"AD" - 2 ks

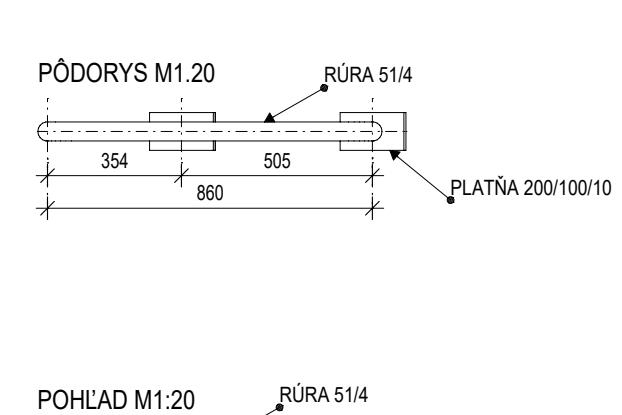

Z1.19 POČET: ROH "AB" - 2 ks
POZNK: "BC" - 1 ks
"CD" - 1 ks
"AD" - 2 ks

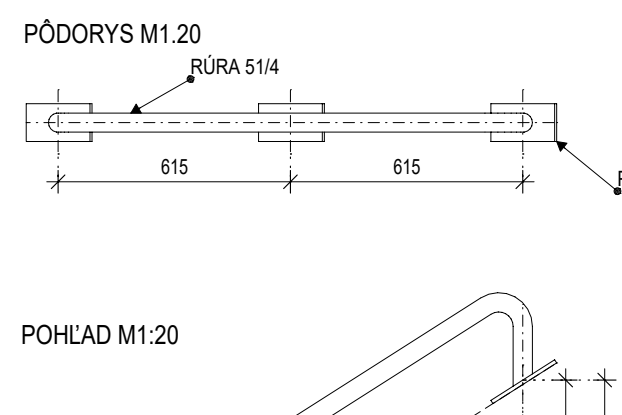

Z1.20 POČET: ROH "AB" - 2 ks
POZNK: "BC" - 1 ks
"CD" - 1 ks
"AD" - 2 ks

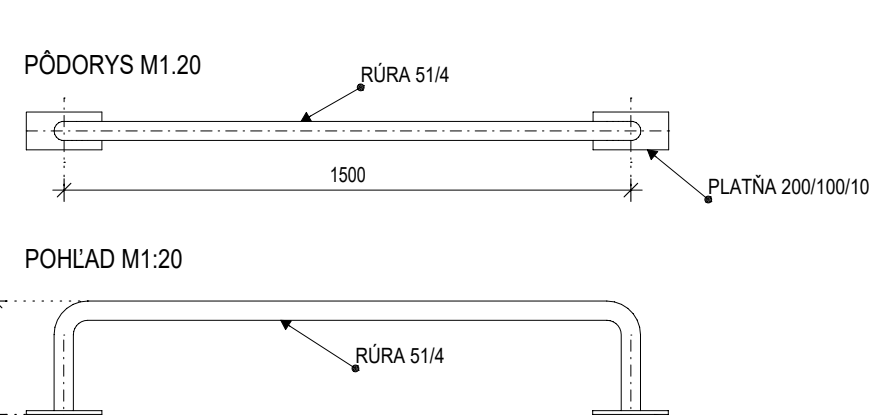

Úprava dokumentácie na základe aktualizácie architektonického konceptu

- podľa navrhovateľa pôdorys - Celkový pôdorys 1NP, 4 NP - časť 1NP

- POZNÁMKY**
- TATO PROJEKTOVÁ DOKUMENTÁCIA JE VYPRACOVANÁ V ZMLUVE A ROZSAHU REALIZAČNEJ DOKUMENTÁCIE A V ZÁKONOM PRÍPADOV NEVYHODNÁ VÝŠI STUPEŇ PROJEKTOVÉJ DOKUMENTÁCIE, T. J. OBLASTI DOKUMENTÁCIE
 - PROJEKTANT NENESIE ZÁJMU ZODPOVEDNOSŤ ZA ŽADNÝ UMIESTNENIE BEZ ŽADNÝ PROJEKTOVÝ PROJEKTANT
 - ZODPOVEDNOSŤ JE POVINNÝ O ZISTENÝCH CHYBÁCH V DOKUMENTÁCII NEODKLADNE INFORMOVAT PROJEKTANTA
 - ZODPOVEDNOSŤ JE POVINNÝ ZMENY A ÚPRAVY KONŠTRUKČNÉHO REŠENIA KONZULTOVAT S PROJEKTANTOM
 - TATO PROJEKTOVÁ DOKUMENTÁCIA SLUŽI VÝHRADNE PRI REALIZÁCII STAVBY A JE SPRACOVANÉ ZODPOVEDÁ ROZSAHU A OBSAHU DOKUMENTÁCIE PREDPISUJE TOTO STUPEŇ DOKUMENTÁCIE, PRE NIE A NASLEDOVNÉ
 - POTREBY MUSI BYŤ SPRACOVANÉ DOKUMENTÁCIA S TAMI UCELLOU ÚRČENÁ
 - V PRÍPADE ZMENY PODKLADOV, ŽI VÝZNAMU NOVÝCH SÚROVÝCH SI PROJEKTANT VYHRADZUJE PRÁVO NA POSÚDENIE VPLYVU TYCHTO ZMEN NA REŠENIA A EVENTUÁLNE ODPREANÉ ÚPRAVY PROJEKTU, V PRÍPADE ROZPORU MEDZI JEDNOTLIVÝMI PRÍLOHAMI V PROJEKTOVEJ DOKUMENTÁCII, JE POTREBNÉ NA TÝTO ROZPOR VŠAK UPOVÝDAŤ A VÝMENA OFICÁLNE STANOVISKO PROJEKTANTA
 - DOKUMENTÁCIA BOLA SPRACOVANÁ NA ZÁKLADE ZADANÝCH INFORMÁCIÍ, PODKLADOV A ZNALOSTÍ PLATNÝCH KU DŇU JEJ VÝZNAMU
 - NEODKLADNE SÚOŠAHU VÝNOSOV DŇU SÚ DOKUMENTY TABULOVÝCH CHARAKTERU A TECHNICKÉ SPRÁVY
 - VŠETKY DODÁVKY, PRÁCE A VÝNOSY MUSIA SPŔAŤ TECHNICKÉ A KVALITATÍVNE PÔDMYNKY, KTORÉ ÚRČUJÚ PLATNÉ SLOVNÉKE ZÁKONY, NÓRMY, HYGIENÉ PREPISY A NÁRADENIA
 - DODÁVATEL STAVBY MUSI DŇA NA DOKUMENTOVANÉ MONTÁŽNÝCH A TECHNOLOGICKÝCH POKYNOV PREŠLÝCH VÝROBKOV STAVEBNÝCH PRVKOV A KONŠTRUKCII UVEDENÝCH V TÝTO DOKUMENTÁCII
 - DODÁVATEL JE POVINNÝ SI NAČINIE NASTUPOVAT DOKUMENTÁCII
 - PRED REALIZÁCIU ZÁMEROVÝCH VÝROBKOV JE POTREBNÉ ZAMERAT SKUTOČNÉ ROZMERY PRÍLOHOUJÚCH KONŠTRUKCII
 - OCELOVÉ KONŠTRUKCIE OPATRIŤ OCHRANNÝM MATERIOM SYSTÉMOM PROTI KORÓZI
 - OCHRANNA VÍD, ŽENKULATÉ PRVKY
 - BEZ POŽADÁVKY NA PODÁVNÍ ODOOLNOSŤ
 - PRI KOTVENÍ DO PREFABRIKOVANÝCH KONŠTRUKCII JE NUTNÉ ZOHľadNIŤ SKUTOČNÝ POLOHU VÝSTUŽE A ZAKÁZANÉ ZÓNY VRTANIA

Pôvodná PD DUR, ing. Mgr. art. PAVLOV ŠIMON, ADF s.r.o.

Číslo verzie	Datum	Opis revízie	Revízia	Vypracoval
05	19.05.2023	Úprava dokumentácie na základe aktualizácie architektonického konceptu (popis výšle)	Investor	Šteľbaský
04	03.03.2023	Úprava šírky schodiska Tribún B.D vrátane navrhovateľom zámerných konštrukcií	Investor	Šteľbaský
03	29.09.2022	Actualizácia dokumentácie pre úlohy realizácie diela II. a III. Etapy	Investor	Šteľbaský
02	20.05.2022	Úpravy, zmeny a doplnenia dokumentácie pre úlohy realizácie diela II. a III. Etapy	Investor	Šteľbaský

Názov stavby

KOŠICKÁ FUTBALOVÁ ARÉNA

Košická futbalová aréna a.s.,
Tr. SNP 48/A
040 11 KOŠICE

Miesto stavby








Projektový manažér










Stupeň

DOKUMENTÁCIA PRE REALIZÁCIU STAVBY

Časť PD

D1. DOKUMENTÁCIA STAVEBNÝCH OBJEKTOV A INŽINERSKÝCH SÍTI

Objekt

SO 10.1 FUTBALOVÝ STADIÓN A II. ETAPA

Profesia

100. ARCHITECTONICKO-STAVEBNÉ REŠENIE TRIBÚN

Názov

VÝNOS ZÁMEROVÝCH VÝROBKOV - TRIBÚNY - ČASŤ 1

Kód dokumentu

Číslo projektu / zakázky

Stavba

Štupň

Časť PD

Objekt

Profesia

Číslo výkresu

Revízia

2 0 1 8 0 1 2 K F A - D R S D 1 1 0 1 1 0 0 8 7 0 1 0 4

VŠ = 841 / 1189 (1.00m2)

Allplan 2017