



II ETAP- REALIZACJA
W DRUGIM ETAPIE

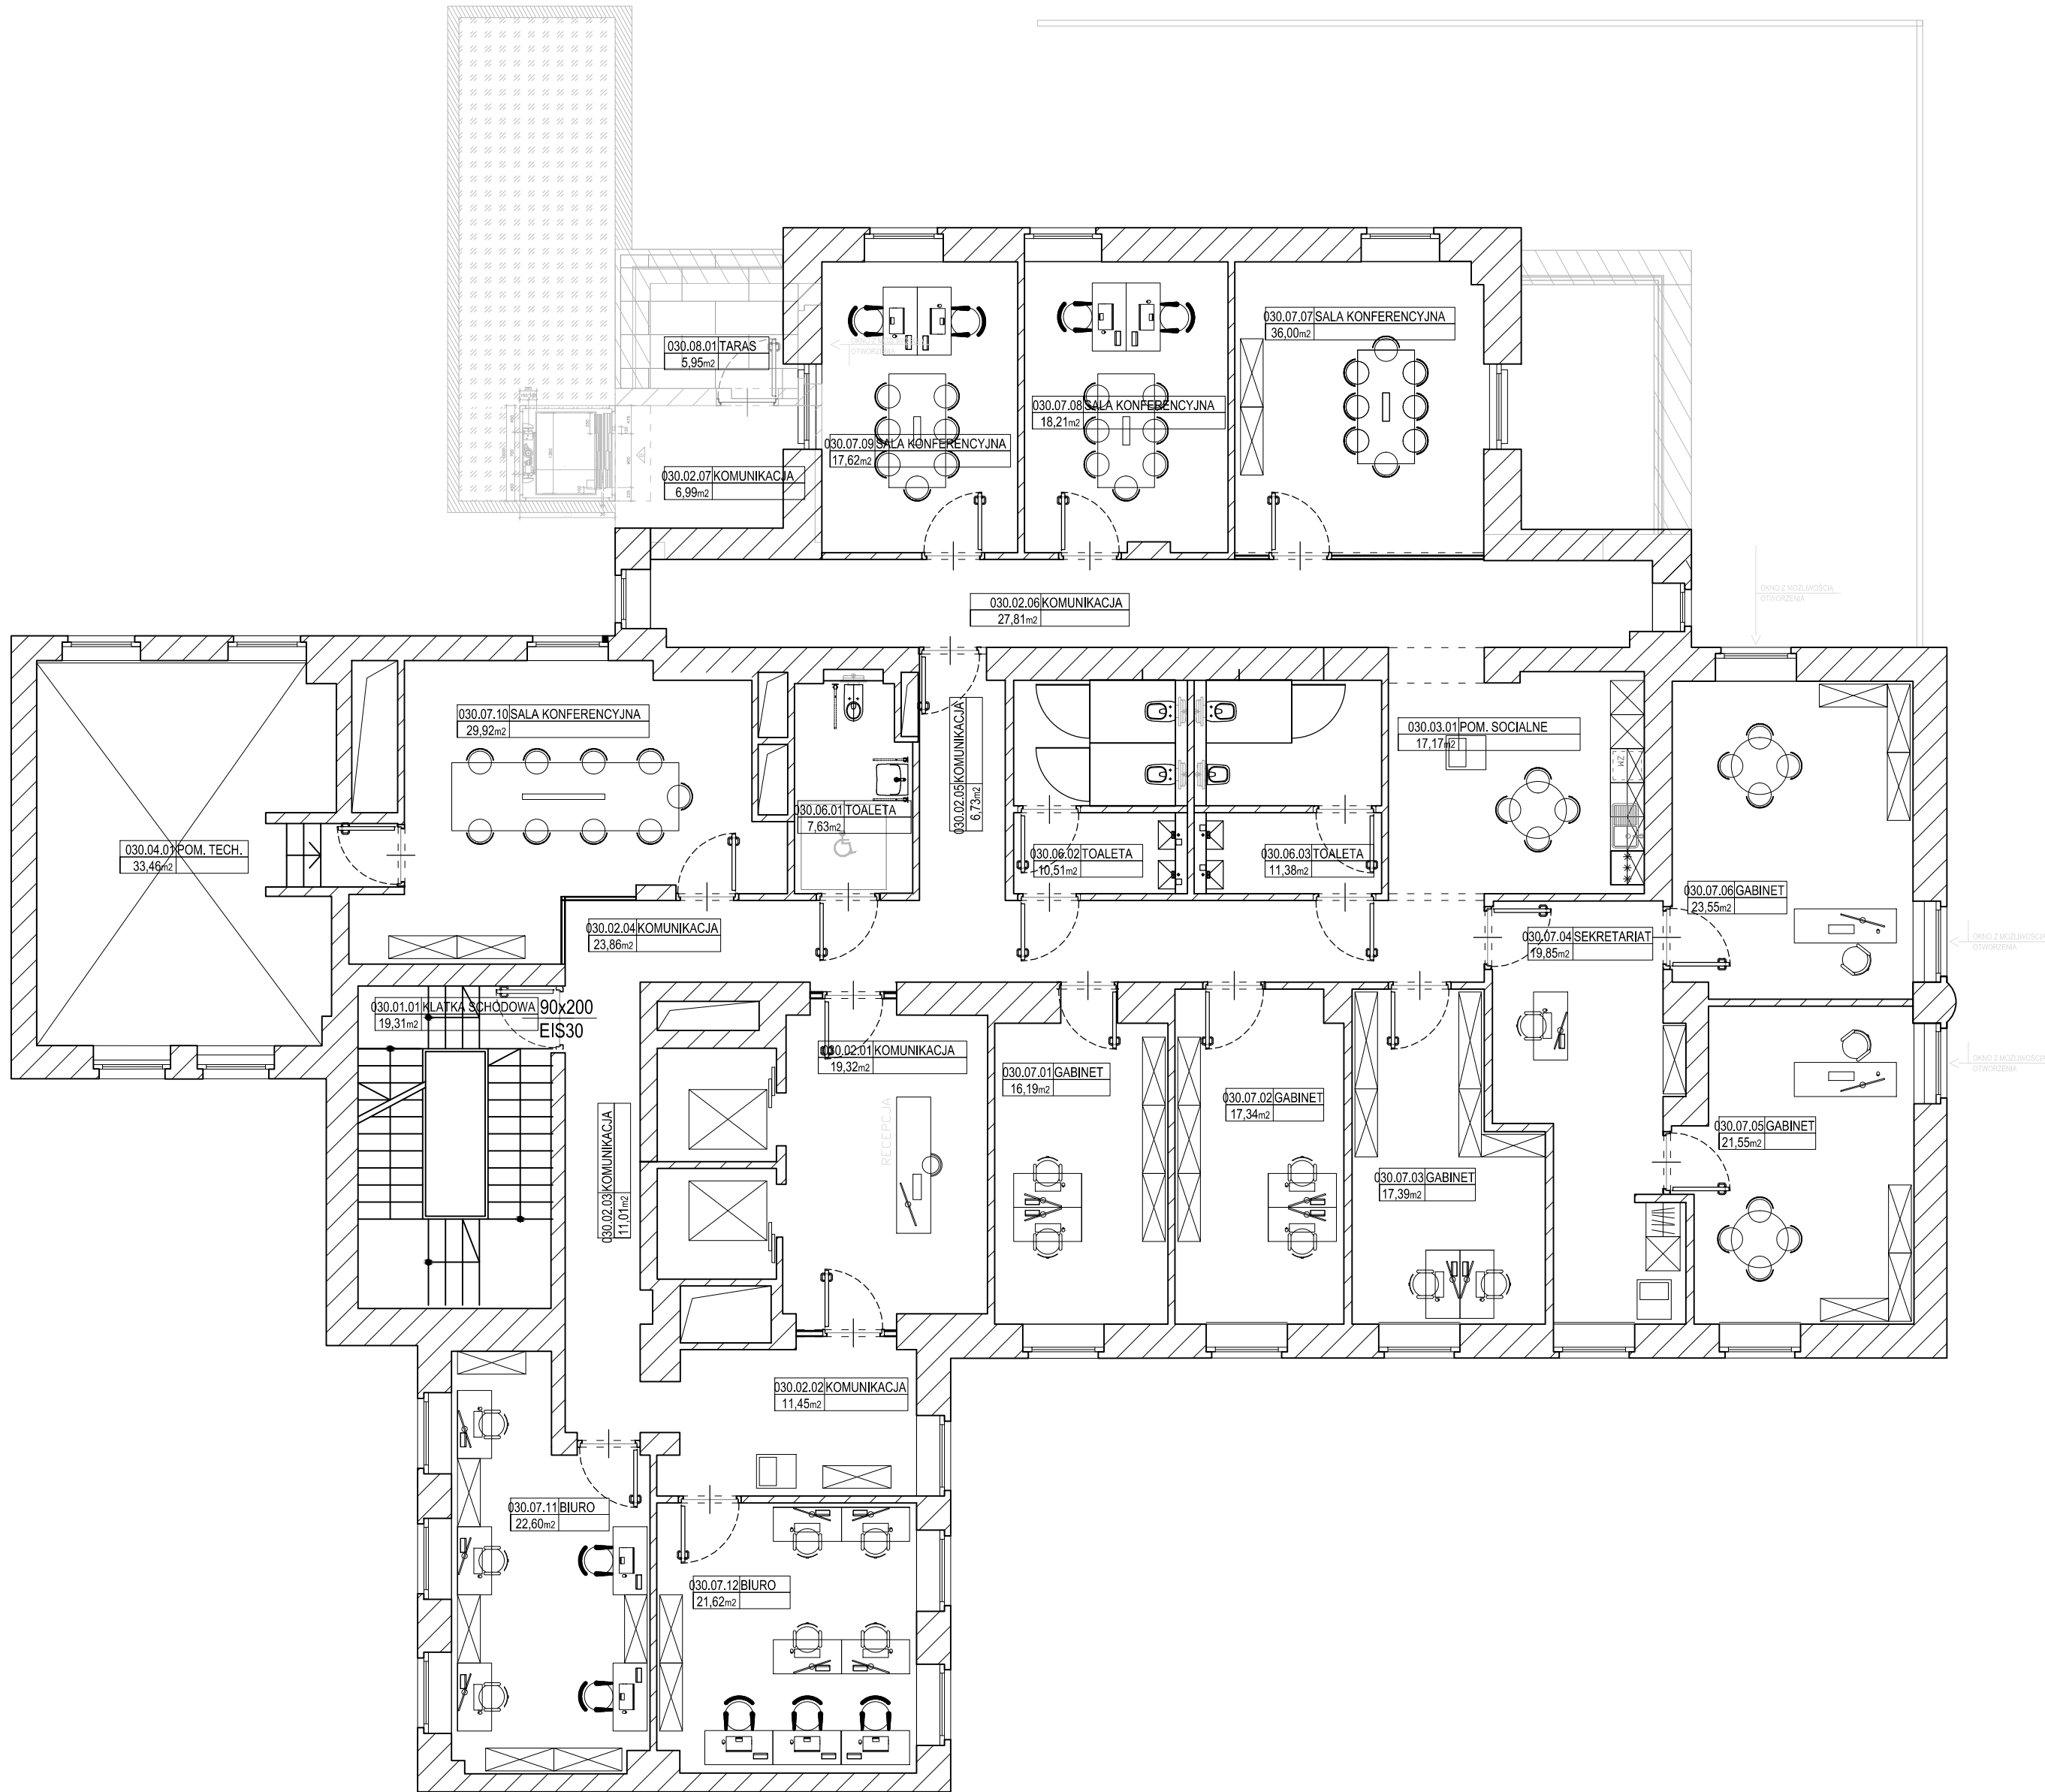

90x200
EIS30

DRZWI POŻAROWE EIS30
STALOWE, PEŁNE

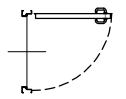

DRZWI WEWNĘTRZNE
BEZKLASOWE

NR. POM.	NAZWA POM.	POWIERZCHNIA
030.01.01	KLATKA SCHODOWA	19,31
030.02.01	KOMUNIKACJA	19,32
030.02.02	KOMUNIKACJA	11,45
030.02.03	KOMUNIKACJA	11,01
030.02.04	KOMUNIKACJA	23,86
030.02.05	KOMUNIKACJA	6,38
030.02.06	KOMUNIKACJA	27,81
030.02.07	KOMUNIKACJA	6,99
030.03.01	POM. SOCIALNE	17,17
030.04.01	POM. TECH.	33,46
030.06.01	TOALETA	7,84
030.06.02	TOALETA	10,51
030.06.03	TOALETA	11,38
030.07.01	GABINET	16,19
030.07.02	GABINET	17,34
030.07.03	GABINET	17,39
030.07.04	SEKRETARIAT	19,85
030.07.05	GABINET	21,55
030.07.06	GABINET	23,55
030.07.07	SALA KONFERENCYJNA	36,00
030.07.08	SALA KONFERENCYJNA	18,21
030.07.09	SALA KONFERENCYJNA	17,62
030.07.10	SALA KONFERENCYJNA	29,92
030.07.11	BIURO	22,60
030.07.12	BIURO	21,62
030.08.01	TARAS	5,95

UWAGI DOTYCZĄCE PROJEKTU:
1. PROPONOWANA ARANŻACJA NIE JEST SPÓJNA Z EKSPERTYZĄ POŻAROWĄ Z WRZEŚNIA 2022 ROKU
2. KOLEJNY ETAP PROJEKTOWANIA POWINIEN ZOSTAĆ POPRZEDZONY INWENTARYZACJĄ STANU ISTNIEJĄCEGO

UWAGI DOTYCZĄCE WYBURZEŃ:
1. WSZYSTKIE PRACE WYBURZENIOWE WYMAGAJĄ AKCEPTACJI KONSTRUKTORA.
2. WSZELKIE WYMIARY NALEŻY SPRAWDZIĆ NA BUDOWIE

LAPstudio LAP studio sp. z o.o.
Al. Szucha 8
00-582 Warszawa
tel. (48) 22 626 11 11
fax. (48) 22 626 11 10

Inwestor:
Instytut Myśli Narodowej im. Romana Dmowskiego
i Ignacego Jana Paderewskiego
Ul. Słowicza 62
02 - 170 Warszawa

Numer projektu: PL 2212

Nazwa inwestycji:
ADAPTACJA NIERUCHOMOŚCI PRZY UL. POWSIŃSKIEJ 64A W WARSZAWIE NA POTRZEBY UTWORZENIA MUZEUM DZIEDZICTWA CHRZEŚCIJAŃSKO-NARODOWEGO W POLSCE WRAZ Z ZAPLECZEM BIUROWYM ORAZ PRZESTRZENI HUB-U DLA ORGANIZACJI POZARZĄDOWYCH O PROFILU PATRIOTYCZNYM

Adres: ul. Powińska 64A
02 - 903 Warszawa
Numery ewid. działek: obr. 0510
działki nr. ew. 6465

Autor projektu:	Nr uprawnień:	Podpis:
arch. Adam Kulikowski	MA-1321	
Zespół projektowy:	Nr uprawnień:	Podpis:
arch. Grzegorz Skowroński		
arch. Klaudia Bartkowska		
arch. Paulina Pliwka		
Sprawdził:	Nr uprawnień:	Podpis:

Faza projektu: PROJEKT KONCEPCYJNY PK

Branża: ARCHITEKTURA BA

Tytuł rysunku: RZUT +3

Nazwa rysunku: PL-2212-PW-BA-RZ-030-00

Skala: 1:100

Poziom: 030 Data: LIPIEC 2023

Format oryginalny: A2

UWAGI: ETAP 1 Nr rys.: 5