

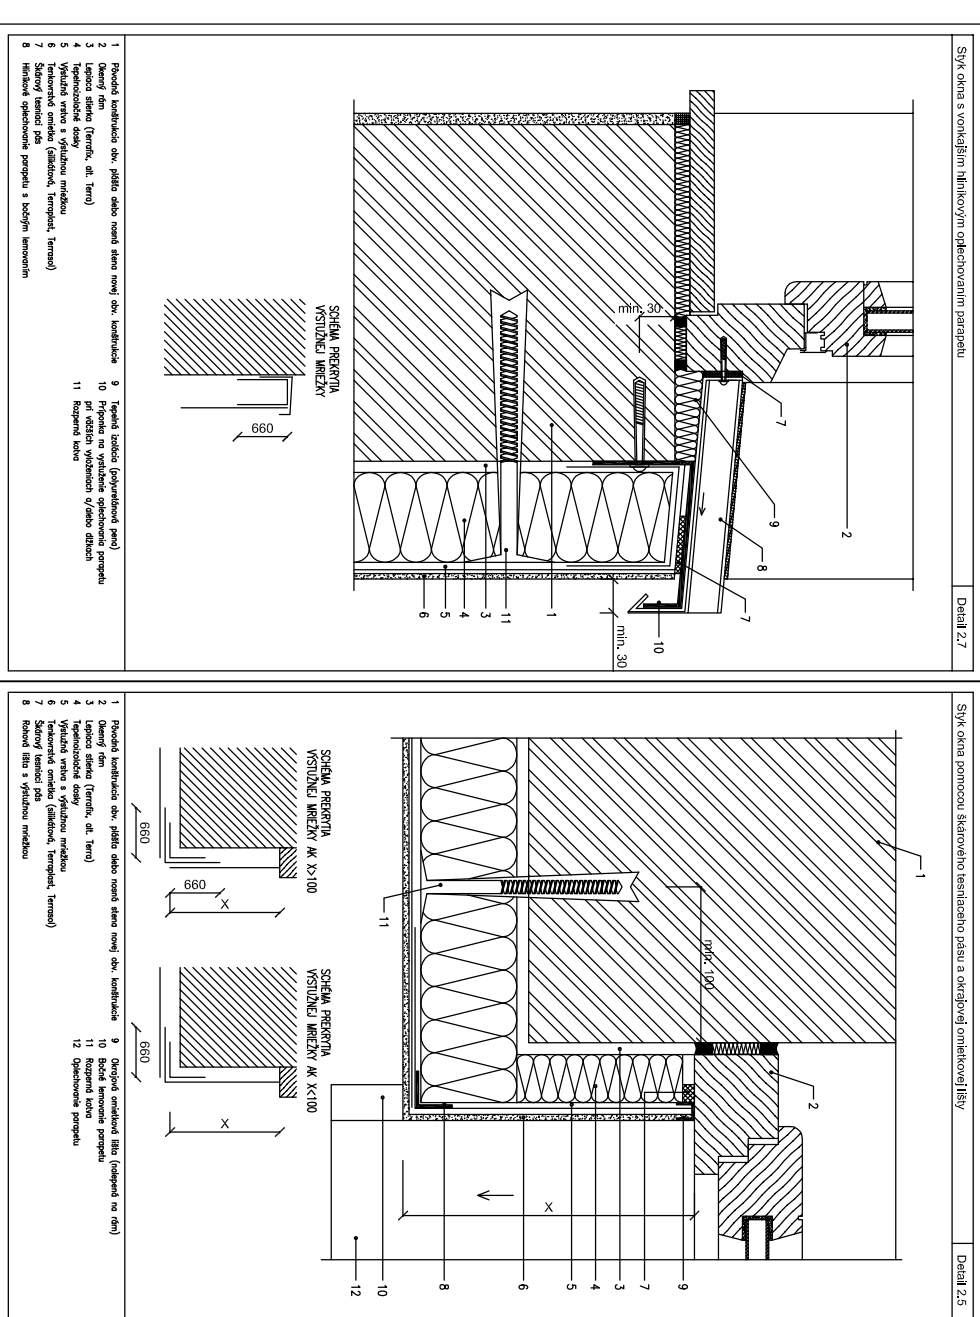


Objekt č.2

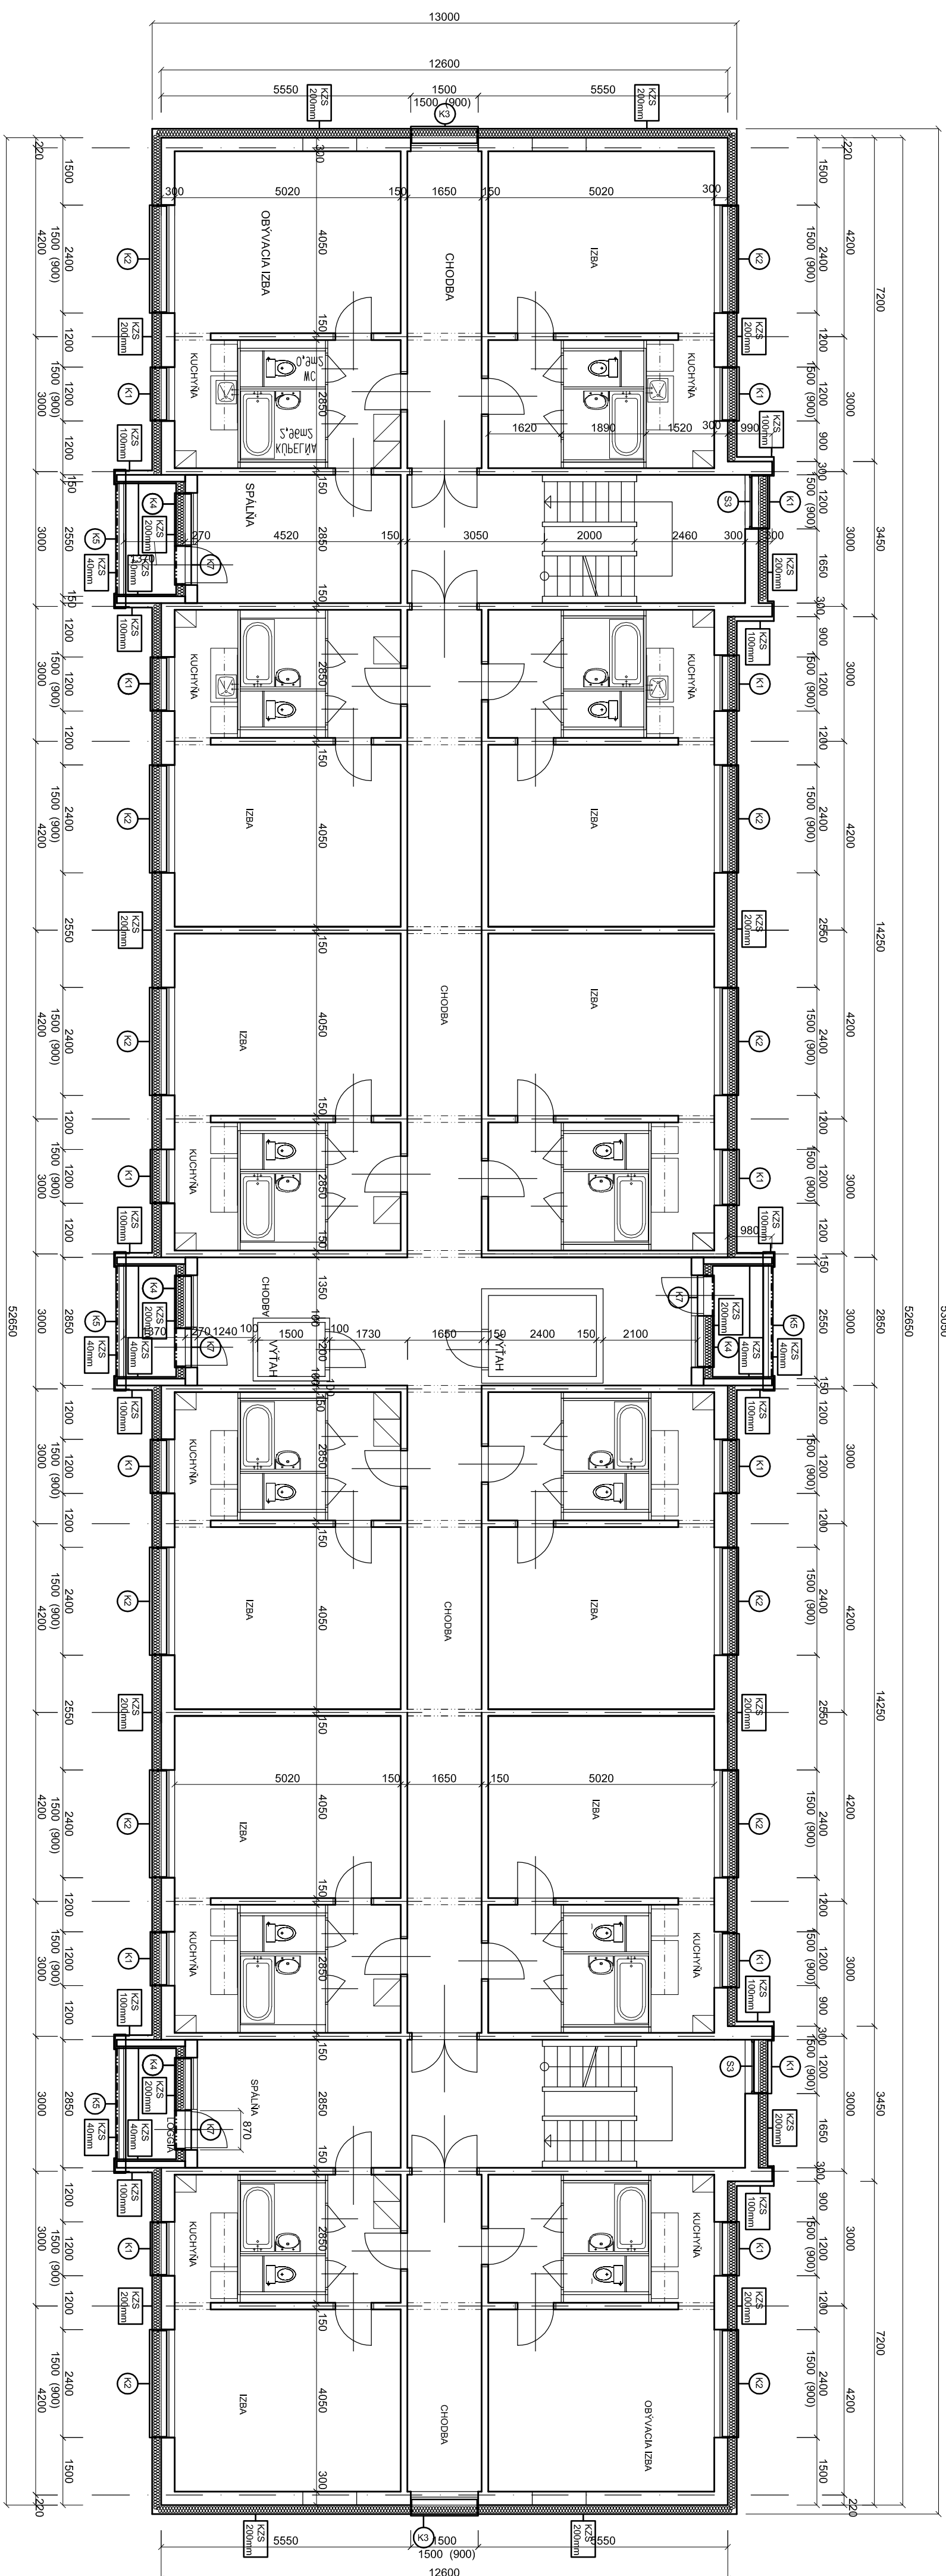

**KZS
200mm**
kontaktný zatepľovací systém (KZS) z minerálnej
vlny (MW) o hrúbke 200 mm

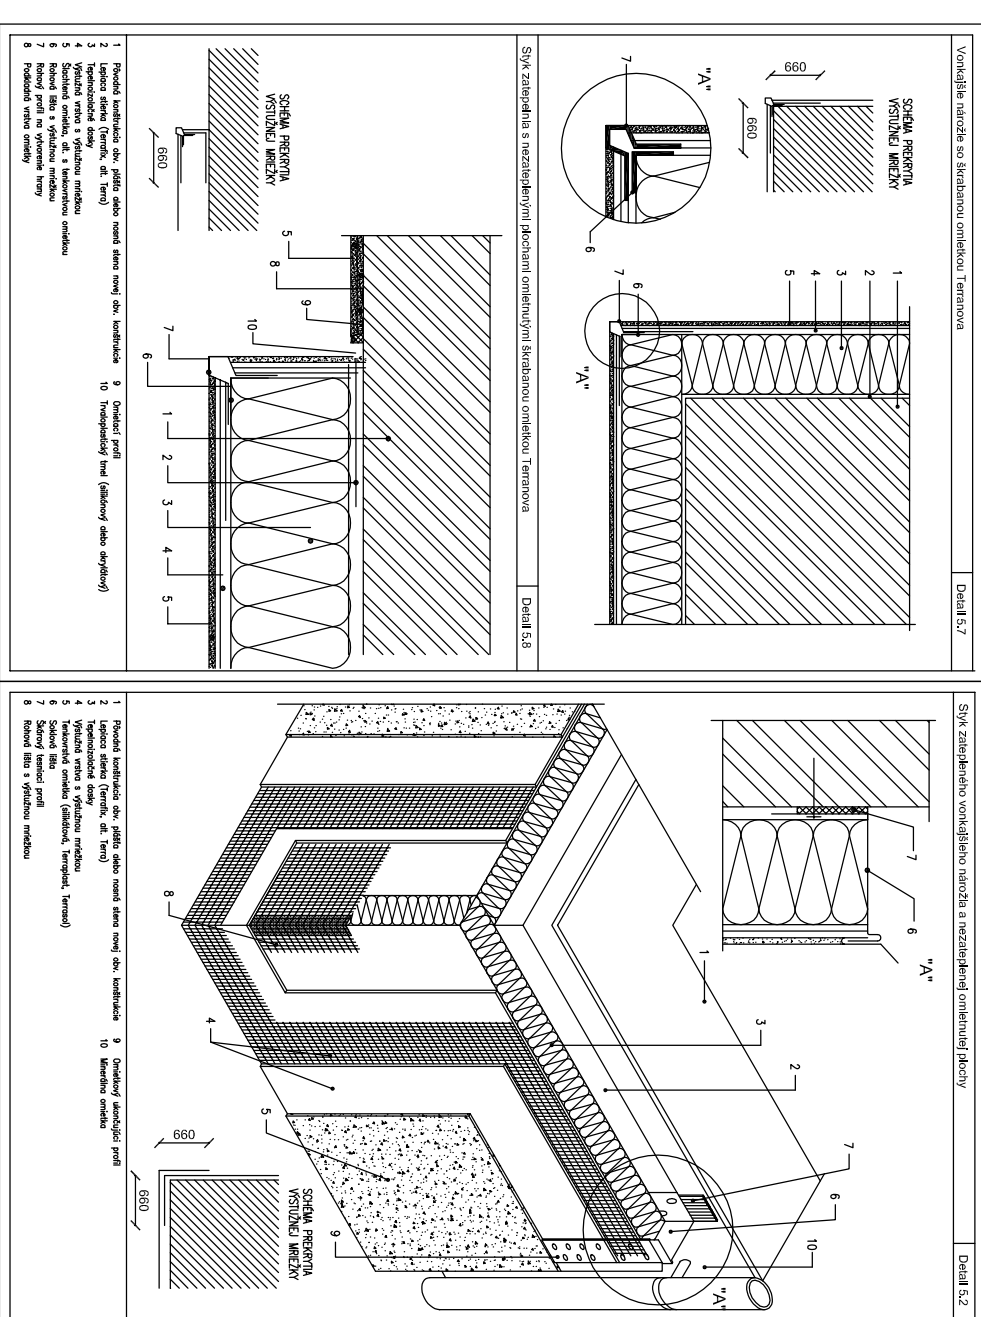

KZS
200mm

kontaktný zatepľovací systém (KZS) z minerálnej
vlny (MW) o hrúbke 200 mm

objekt.č.1		<div><div></div><div></div></div>	
POZNAMKA: ROZMERY PREKONTROLOVAŤ NA STAVBE,PODKLADY SÚ VPRACOVANÉ Z ARCHIVNÉHO PÁRE PROJEKTU - P.1,14-BA_MIT			
Zoopríj.: Ing arch. Jozef Troliga	Projekant: Ján Jasenský	Ing arch. Jozef Troliga-architekt poskytol študijné a inžinierske výslušky Lavorio 16, 972 01 Banská Bystrica 0905 986 822 roliga@roliga.com	
Stavanie: DD a DSS Brezno, Františ Kráľ 23, 977 01	F-emit.: A4/2 Datum: 30.12.2022 Stupň: staviteľské poradenie Č. záskby: 2022		
Savane: Brezno, Františ Kráľ 23, 977 01 Zateplenie objektu Domov dôchodcov a Domov sociálnych služieb LUNA - Brezno p.č.: 687/51-52		Ostatn.: Architektonicko-staviteľná časť Podočnís 2,14P-3,14P	
		Mentis: 1: 100	Výkres č.: D-02