











POZNÁMKA:

Nástenný ventilátor do prostredia 2.4.3. ZÓNA 2
Výkon: 10 000 Nm3/hodina
Typ: HCF1/4-630H/Ex
Počet kusov: 9

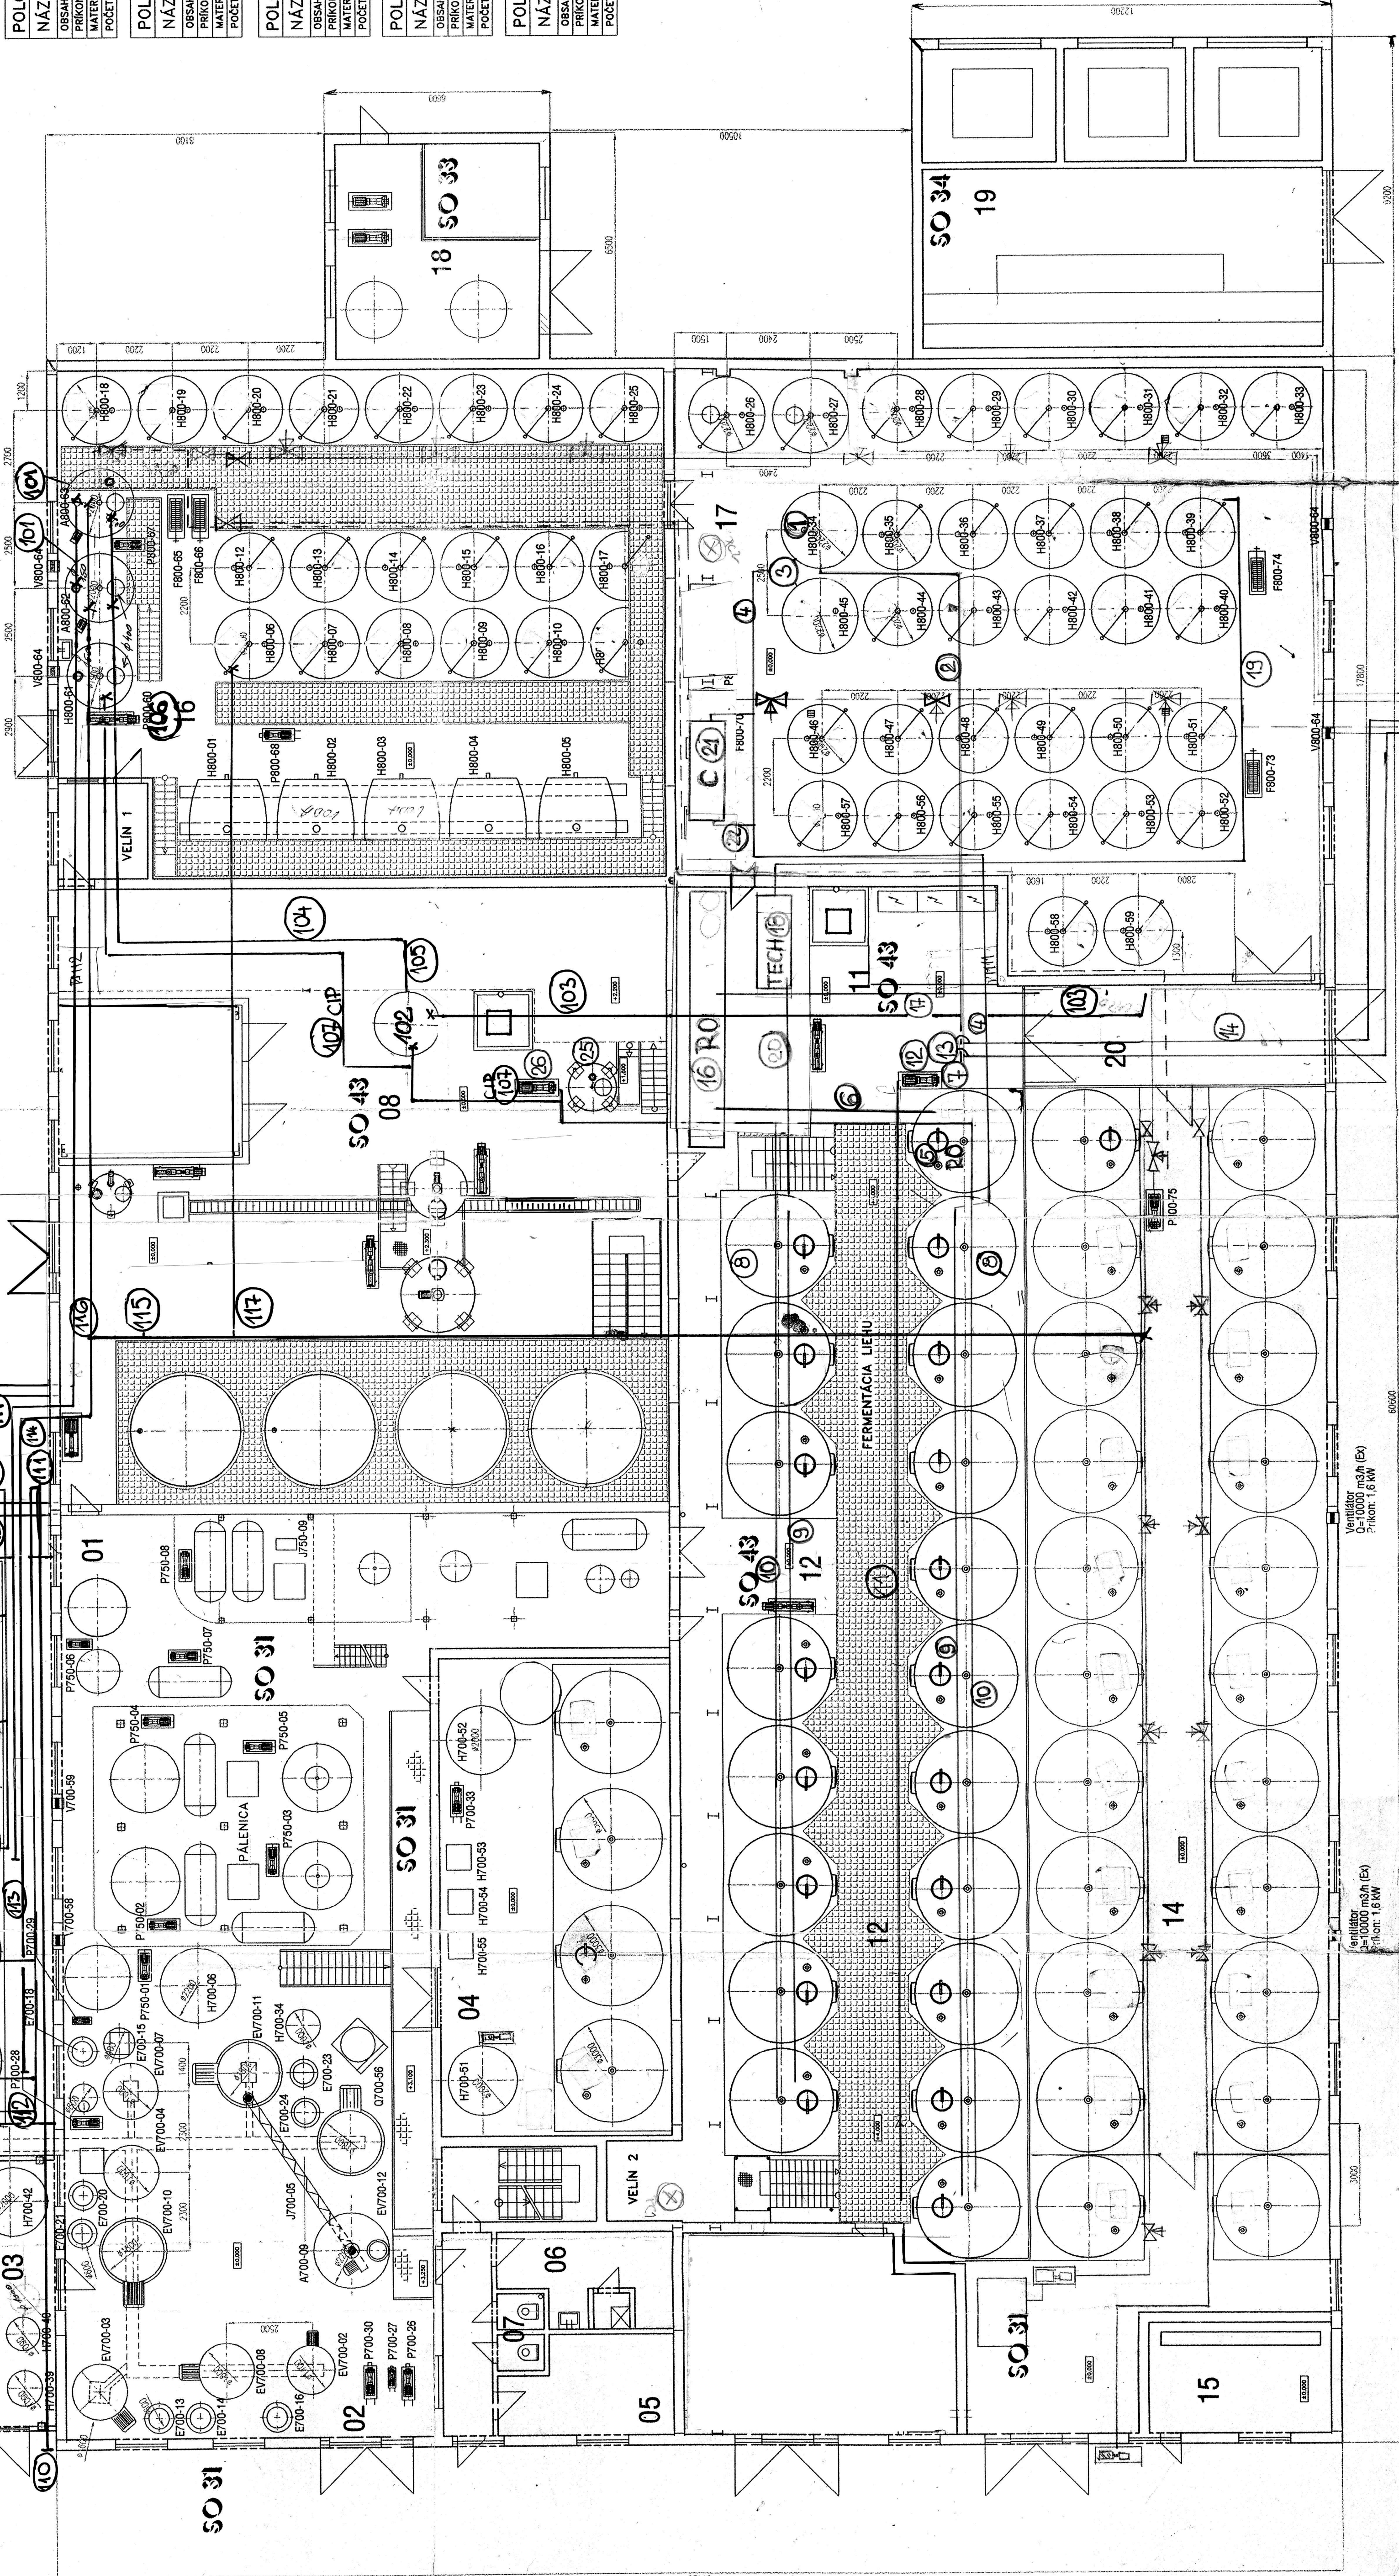

LEGENDA MIESTNOSTÍ


ČÍSLO MIESTNOSTI	NÁZOV MIESTNOSTI	POVRCH
01	VÝROBA VÍNNEHO A BORIEV DESTILÁTU	164,3
02	VÝROBA MACERÁTOV A DESTILÁTU	140,0
03	SKLAD MACERÁTOV	55,0
04	SKLAD DESTILÁTOV A TRSTÍ	91,0
05	VELIN 3	13,5
06	SOCIÁLNE ZARIADENIE	13,5
07	WC	3,5
08	FERMENTÁCIA BORIEV	27,0
13	SKLAD LEHIA DESTILÁTOV	322,5
14	SKLAD LEHIA DESTILÁTOV	18,5
15	POZDVOJA PRY	284,0
16	ZARIADENIE LEHIA A SKLAD DESTILÁTOV	284,0
17	ZRENIETNICA	36,0
18	CERPAKA STANICA VODY	96,0
19	ELEKTROKROZVODNÁ A TRAFOSTANICA	24,5
20	CHODBA	24,5

LEGENDA STAVEBNÝCH OBJEKTŮV:

- SO 28 VÝPAKOVÁ JANA
- SO 29 SKLADOVACIE NÁDRŽE
- SO 30
- SO 31 PÁLENICA
- SO 33 CERPAKA STANICA VODY
- SO 34 ELEKTROKROZVODNÁ A TRAFOSTANICA
- SO 43
- SO 44

LEGENDA PREVÁZKOVÝCH SÚBOROV

- PS 750 - PÁLENICA
- PS 700 VÝROBA MACERÁTOV A DESTILÁTOV
- PS 800 ZRENIETNICA A SKLAD DESTILÁTOV

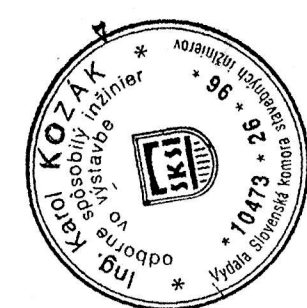

Zodp. proj.:	Výkresy:	Kreslí:	Kontroluje:
