


PÔDORYS 2.NP - POSCHODIE - Súčasný stav a návrh

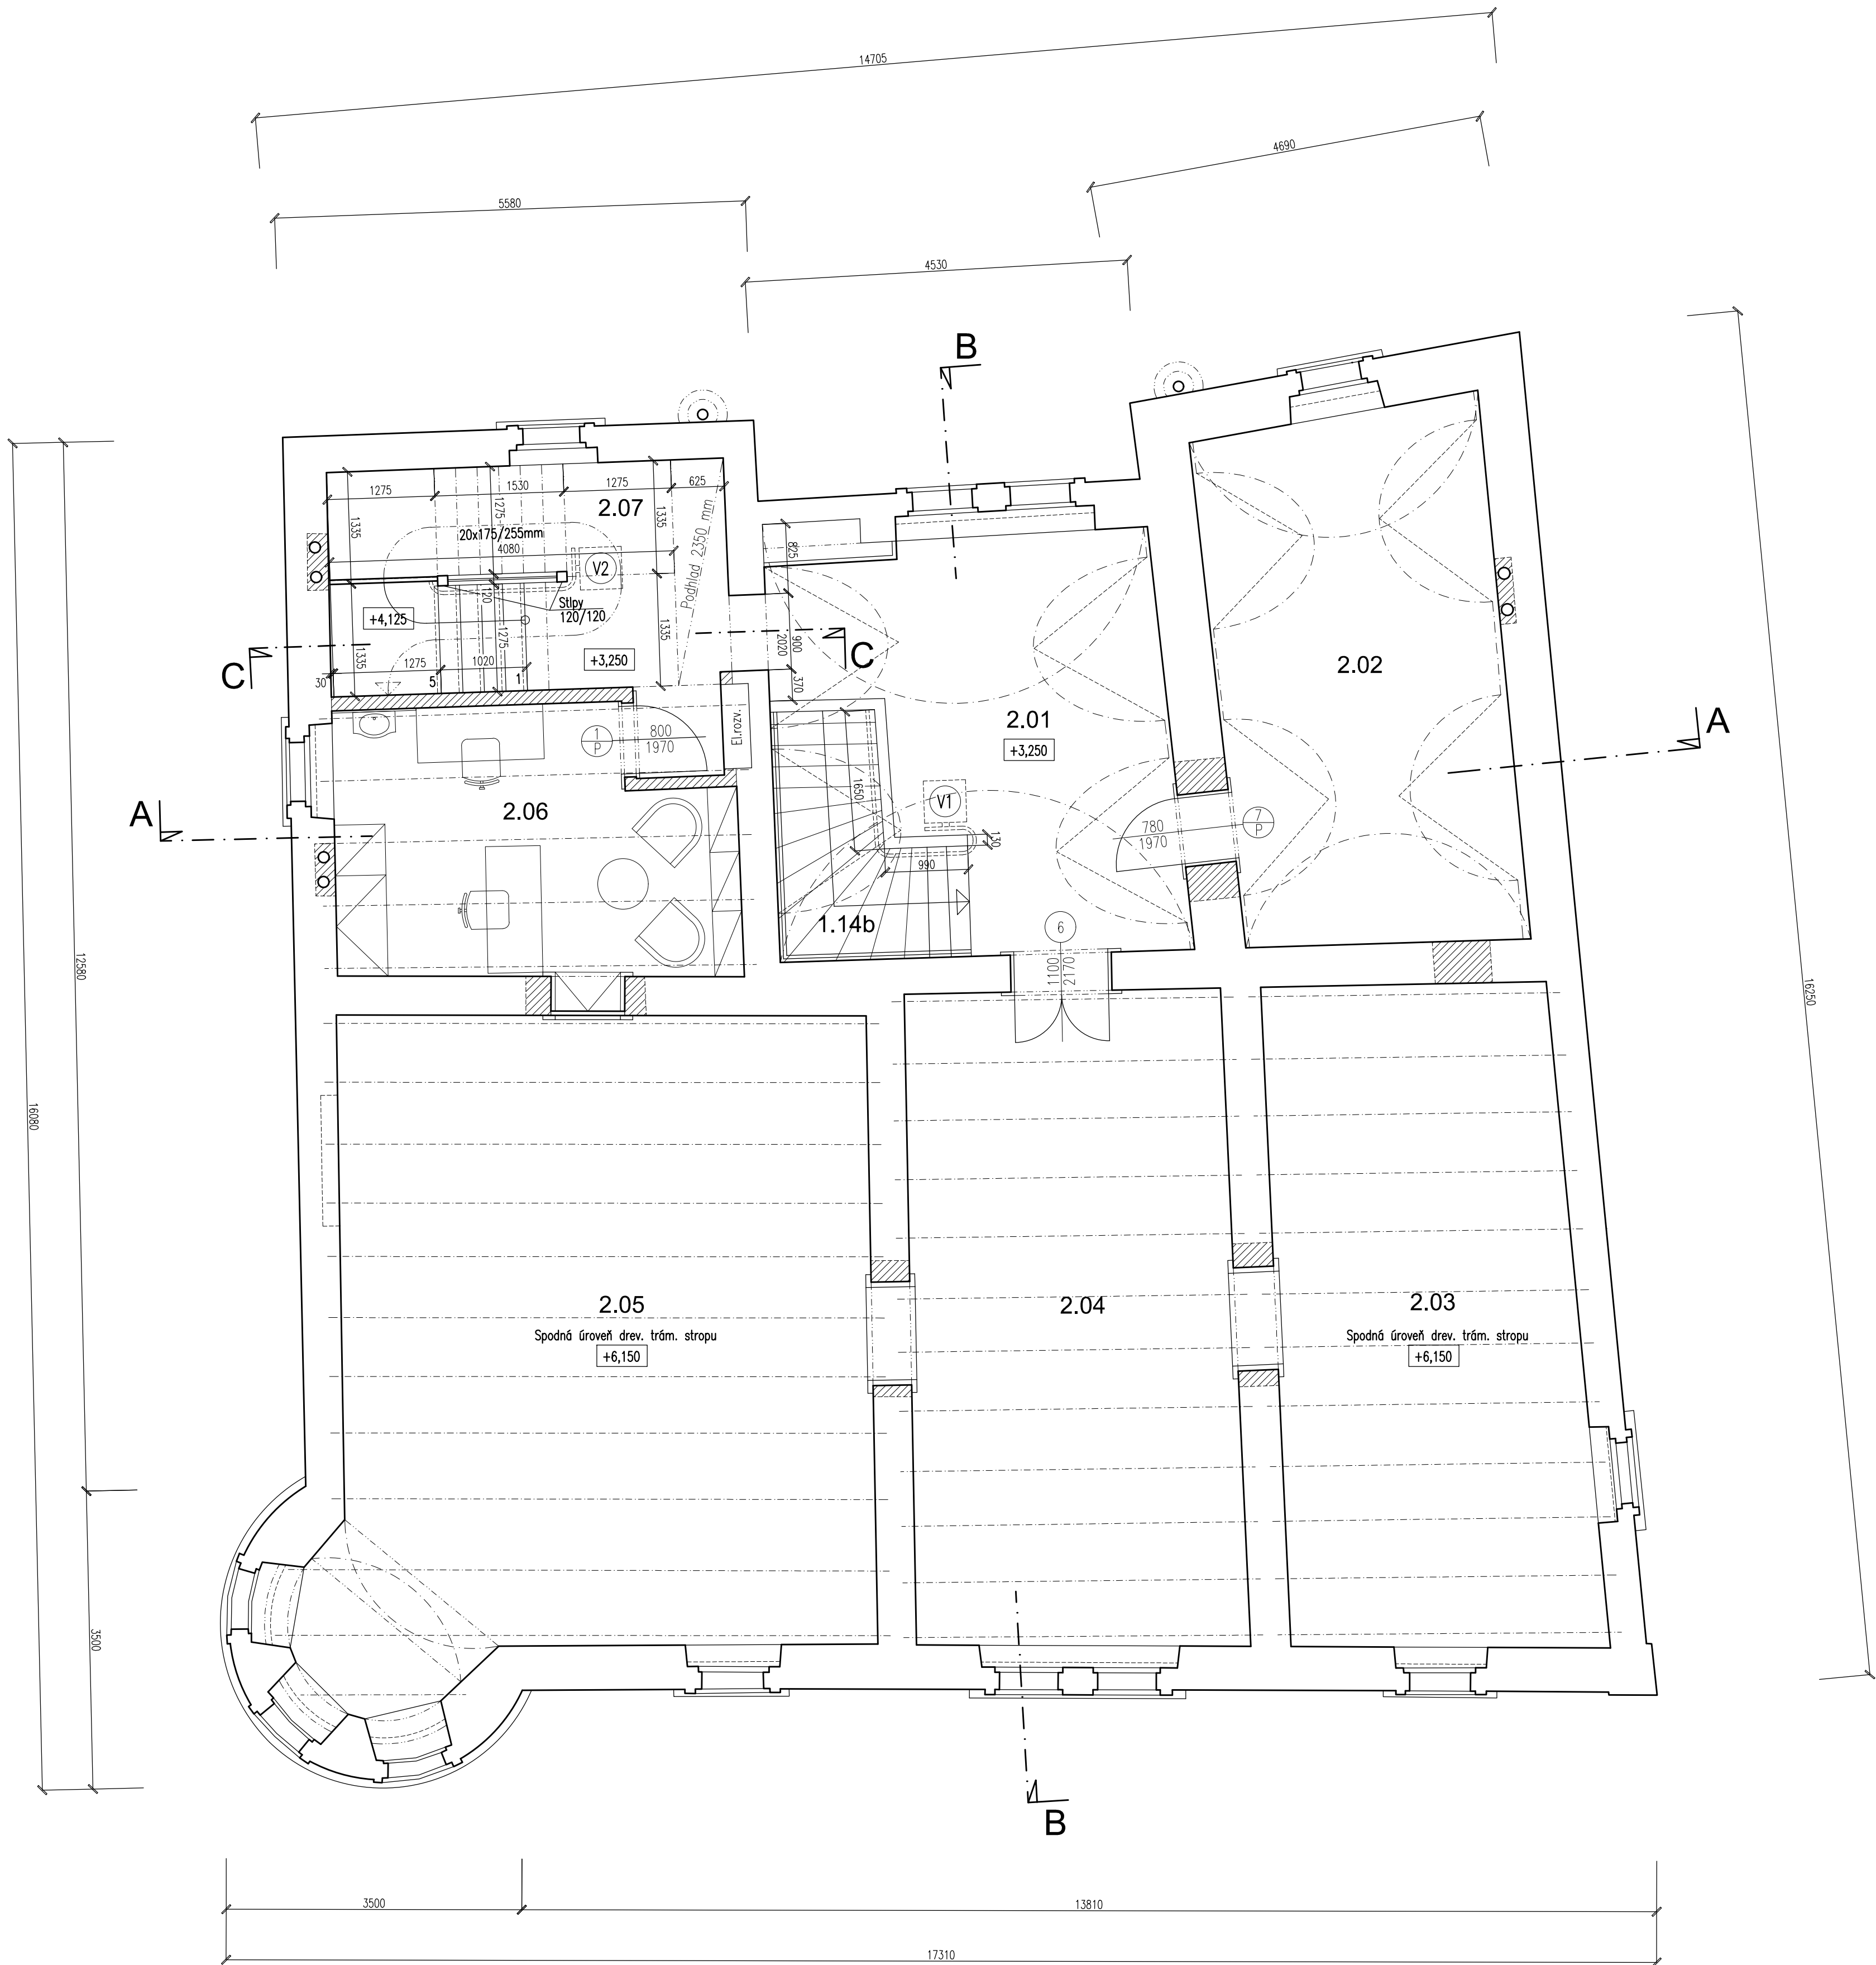

LEGENDA 1.NP - PRÍZEMIE:

Existujúce priestory					
Označ. miest.	Názov miestn.	Plocha (m2)	Podlaha	Steny	Strop
1.14	Schodisko - 2.časť	3,90	Keramická dlažba	Štuka	-

LEGENDA 2.NP - POSCHODIE:

Existujúce priestory					
Označ. miest.	Názov miestn.	Plocha (m2)	Podlaha	Steny	Strop
2.01	Vstupná hala	18,95	Keramická dlažba	Štuka	VPC omietka
2.02	Salónik	21,15	Drevená podlaha	Štuka	VPC omietka
2.03	Salónik	29,10	Drevená podlaha	Štuka	Drev. trámový
2.04	Hala	30,35	Drevená podlaha	Štuka	Drev. trámový
2.05	Salónik	50,75	Drevená podlaha	Štuka	Drev. trámový
2.06	Kancelária	14,05	Keramická dlažba	Štuka	Drev. trámový
2.07	Schodisko	13,95	Keramická dlažba	Štuka	-
* Schody - 1.časť		-	Drevené stupne	-	-
SPOLU (bez *)		178,30 m2			

LEGENDA:

- Pôvodné murivo - plná pálená tehla
- Doplnené murivo - posledné stavebné úpravy r.1994
- Nové murivo - tehlová tvarovka

LEGENDA :

- V1

Stoličkový výťah č.1 - pre schodisko z 1.NP na 2. NP, dojazd
- V2


Stoličkový výťah č.2 - pre schodisko z 2.NP na 3. NP, dĺžka dráhy cca 9,5m

LEGENDA PROTIPOŽ. DVERÍ NA 2.NP:

Nové protipožiarmé dvere s označením v pôdoryse			
Označ. dverí	Rozmer	Stupeň odolnosti	Počet ks
1	800/1970	EI30/D3-0	1
6	1100/2170	EI30/D3-0	1
7	780/1970	EI30/D3-0	1

Aktualizované po 1. etape výstavby! Dátum 5/2019

± 0,000 = Úroveň podlahy na 1.NP

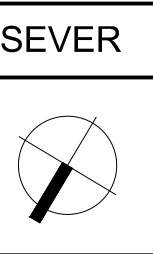

Tento výkres je originál. Jeho kopírovanie bez súhlasu autorov je trestné podľa § 24 zákona č.618/2003 z.z.

AUTOR: ING. ARCH. TOMÁŠ DEHELÁN, autorizovaný architekt SKA			
HLP,PROJEKTANT		VYPRACOVAL	
ING. ARCH. DEHELÁN		ING. ARCH. DEHELÁN	
INVESTOR: Mestský úrad Senec, Mierové námestie 8, 903 01 Senec			
Mestské múzeum Senec, Turecký dom, Úrad slúžneho Zámer obnovy časti národnej kultúrnej pamiatky, č. ÚZPF 537/1 (Kúria)		ZAK. ČÍSLO	
MIESTO : Námestie 1. mája 53/4, 903 01 Senec		P.Č.:	
STAV.OBJ.: SO 03 - Interiér		DÁTUM 05 / 2019	
		STUPEN S.P.	
		V.Č.:	
		FORMÁT B A4	
		MIERKA 1 : 50	
OBSAH VÝKRESU: PÔDORYS 2.NP - POSCHODIE - Súčasný stav a návrh		3.2*	