


PÔDORYS 1.NP - PRÍZEMIE - Súčasný stav a návrh

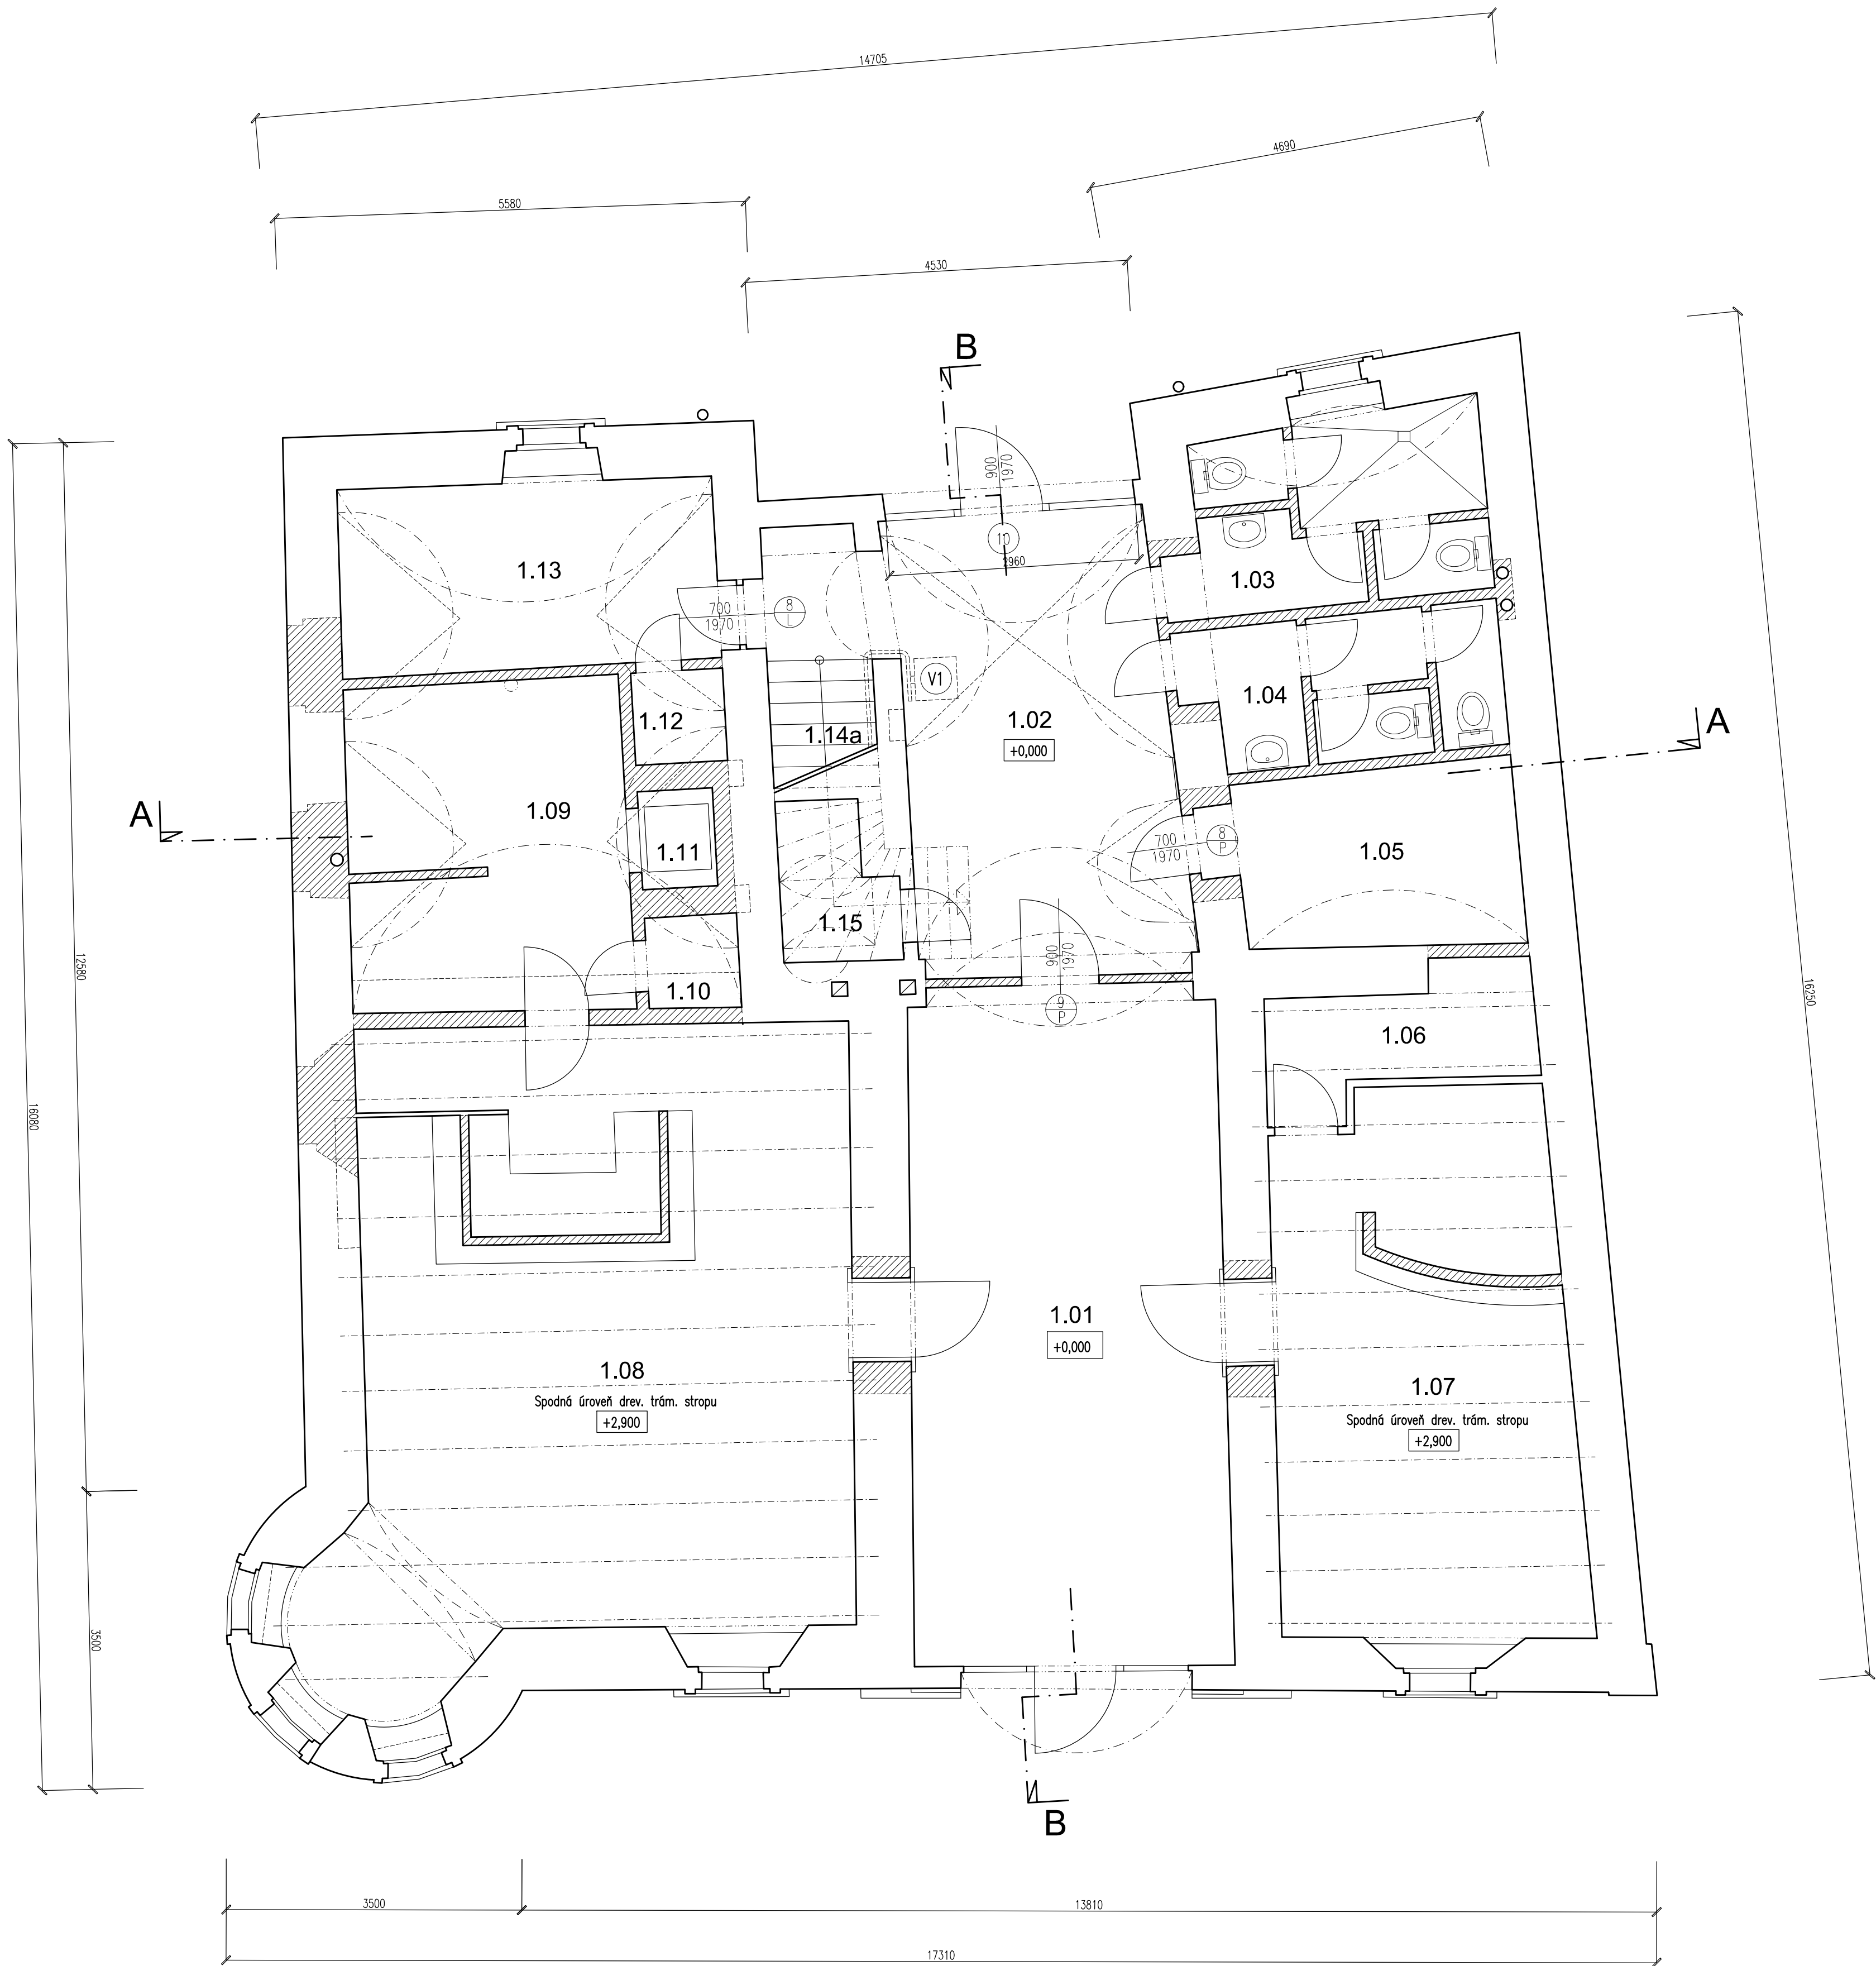

LEGENDA 1.NP - PRÍZEMIE:

Existujúce priestory					
Označ. miest.	Názov miestn.	Plocha ( m2)	Podlaha	Steny	Strop
1.01	Vstupná hala	30,05	Keramická dlažba	Štuka	Sádrová stierka
1.02	Hala	20,05	Keramická dlažba	Štuka	Sádrová stierka
1.03	WC Muži	8,00	Keramická dlažba	Keramický obklad	Sádrová stierka
1.04	WC Ženy	6,05	Keramická dlažba	Keramický obklad	Sádrová stierka
1.05	Sklad	7,50	Keramická dlažba	Keramický obklad	Sádrová stierka
1.06	Sklad	4,25	Keramická dlažba	Keramický obklad	Drev. trámový
1.07	Infocentrum	23,15	Keramická dlažba	Štuka	Drev. trámový
1.08	Infocentrum	46,15	Keramická dlažba	Štuka	Drev. trámový
1.09	Sklad	12,90	Keramická dlažba	Keramický obklad	Sádrová stierka
1.10	Sklad	1,30	Keramická dlažba	Keramický obklad	Sádrová stierka
1.11	Výťah	1,05	Betónová mazanina	Váp. omietka	-
1.12	Sklad	1,30	Keramická dlažba	Keramický obklad	Sádrová stierka
1.13	Kancelária	10,45	Keramická dlažba	Štuka	Sádrová stierka
1.14	Schodisko - 1.časť	1,90	Keramická dlažba	Štuka	-
1.15	Nika	2,40	Bet. poter	Váp. omietka	Váp. omietka
SPOLU (bez *)		176,50 m2			

LEGENDA:

- Pôvodné murivo - plná pálená tehla
- Doplnené murivo - posledné stavebné úpravy r.1994


LEGENDA :

- V1

Stoličkový výťah č.1 - pre schodisko z 1.NP na 2. NP, dĺžka dráhy cca 7,5m

LEGENDA PROTIPOŽ. DVERÍ NA 1.NP:

Nové protipožiarmé dvere s označením v pôdoryse			
Označ. dverí	Rozmer	Stupeň odolnosti	Počet ks
8	700/1970	EI30/D3-0	2
9	900/1970	EI30/D3-0	1
10	2960/2640	EI30/D3-0	1

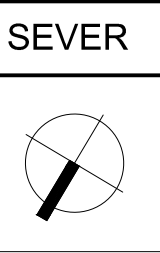

± 0,000 = Úroveň podlahy na 1.NP

Tento výkres je originál. Jeho kopírovanie bez súhlasu autorov je trestné podľa § 24 zákona č.618/2003 z.z.

AUTOR: ING. ARCH. TOMÁŠ DEHELÁN, autorizovaný architekt SKA					
HL.PROJEKTANT		VYPRACOVAL			
ING. ARCH. DEHELÁN		ING. ARCH. DEHELÁN			
INVESTOR: Mestský úrad Senec, Mierové námestie 8, 903 01 Senec					
<div>Mestské múzeum Senec, Turecký dom, Úrad slúžneho Zamer obnovy časti národnej kultúrnej pamiatky, č. ÚZPF 537/1 (Kúria)</div>					
NÁZOV :		ZÁK. ČÍSLO		P.Č.:	
MIESTO :		DÁTUM 02 / 2018			
STAV.OBJ.:		STUPEN S.P.		V.C.:	
SO 03 - Interiér		FORMÁT 8 A4		3.1	
		MIERKA 1 : 50			
<div>OBSAH VÝKRESU: PÔDORYS 1.NP - PRÍZEMIE - Súčasný stav a návrh</div>					