


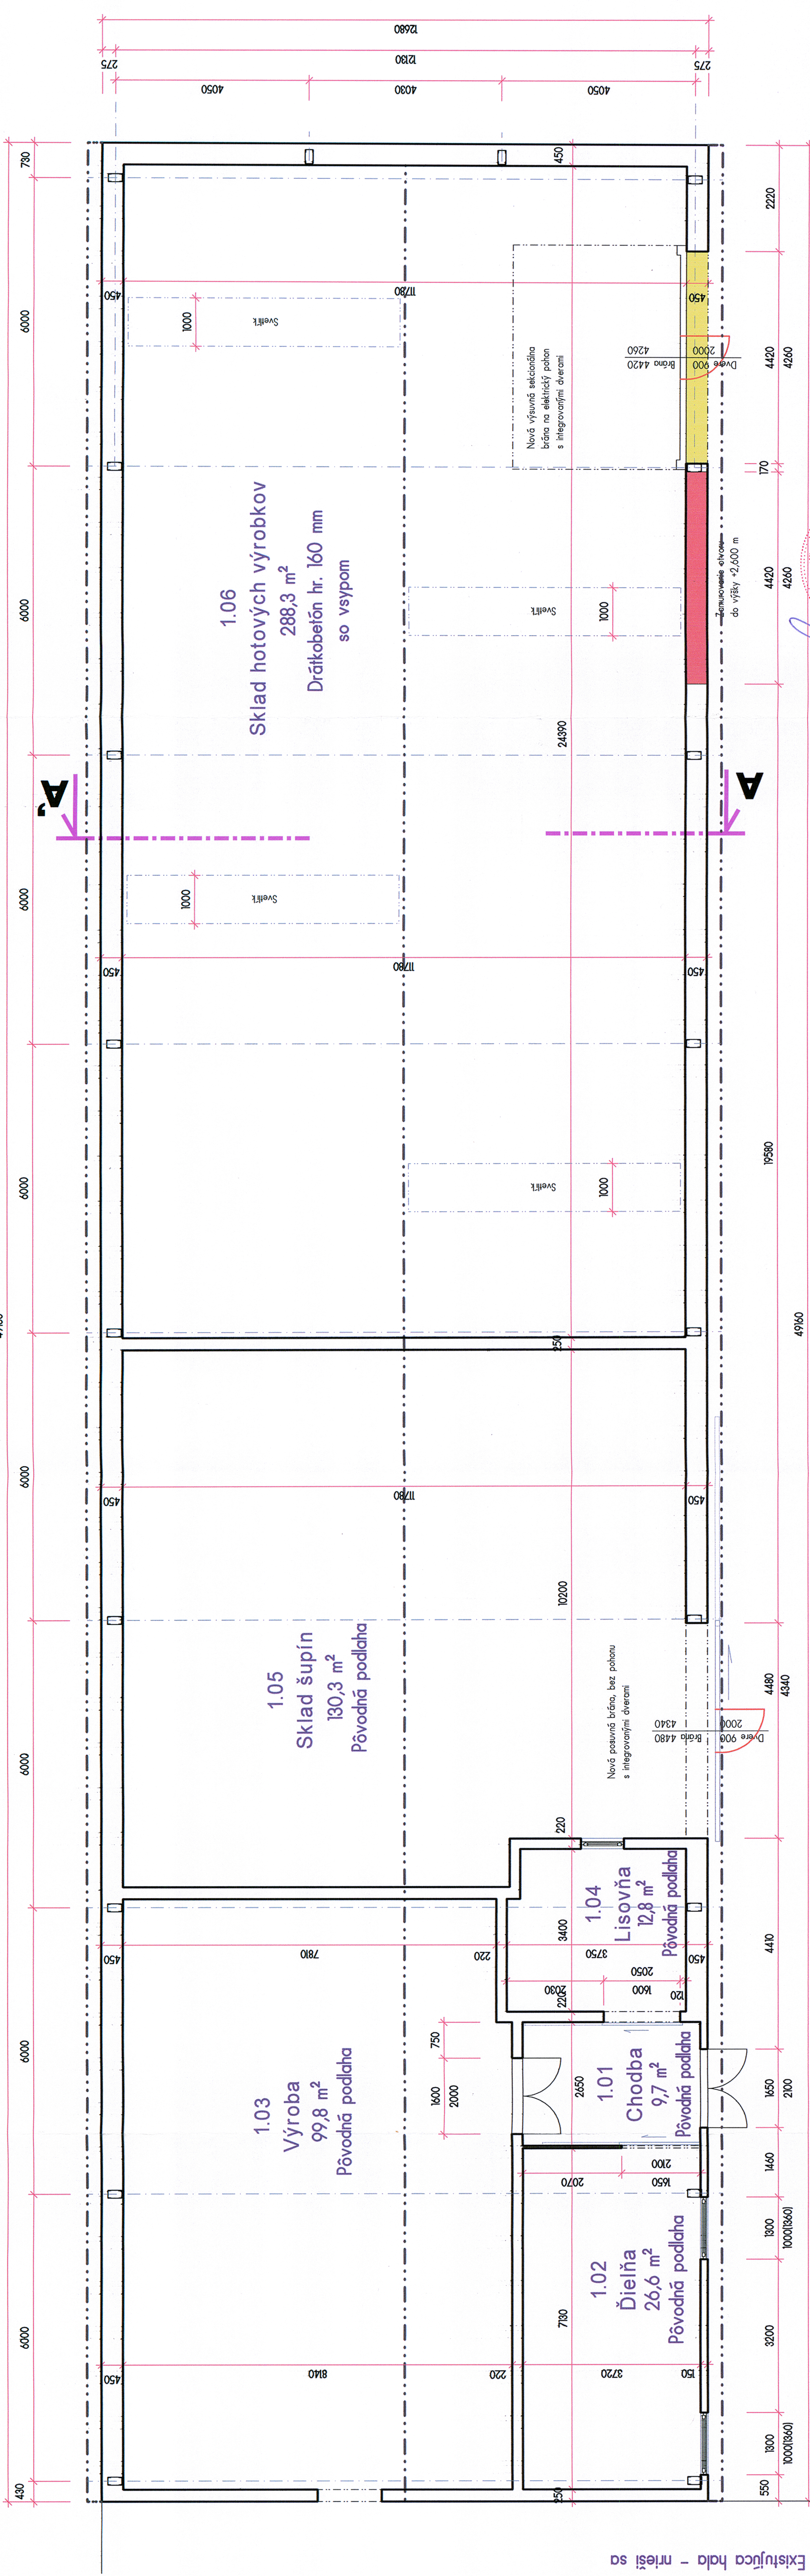

Existujúca hala - mrieži sa

Legenda :

- Nové časti
- Búracie práce



VÝŠKOVÝ SYSTÉM MIESTNY
P.V.B. - PEVNÝ VÝŠKOVÝ BOD = ± 0,000
JESTVUJÚCA PODLAHA PRÍZEMIA

Projektová dokumentácia je súčasťou architektonického diela a podlieha autorskému zákonu č.383/1997 Z.z.
Prezentované technické výkresy a všetky technické súčasťi projektu definujú dielo alebo jeho časť. Z toho
titulu je projekt dusevným majetkom autora a preto používať, rozmnožovať a publikovať ho možno len so
súhlasom autora. Zmeny v projekte je možné vykonať iba písomným súhlasom zodpovedného projektanta !

Ing. KIS František

Zodpovedný projektant:

Linear

s.r.o.

Ing. KIS František

Autor :

Rekonštrukcia - zateplenie výrobných a skladových priestorov na stredisku spracovania oleja

Investor : Školské hospodárstvo Búšjak s.r.o., 93021 Duníklatov 268

gsm : +421 905 969 230
925 04 Tomášikovo 469
e-mail: projektant@linearprojekt.sk

Datum : február 2022

Stupeň : Projekt k SP

Formát : A4 x 4

Mierka : 1:75

C. výkresu : Sada

č. : A-02

Výkres :

PÓDORYS 1.NP /PRÍZEMIE/