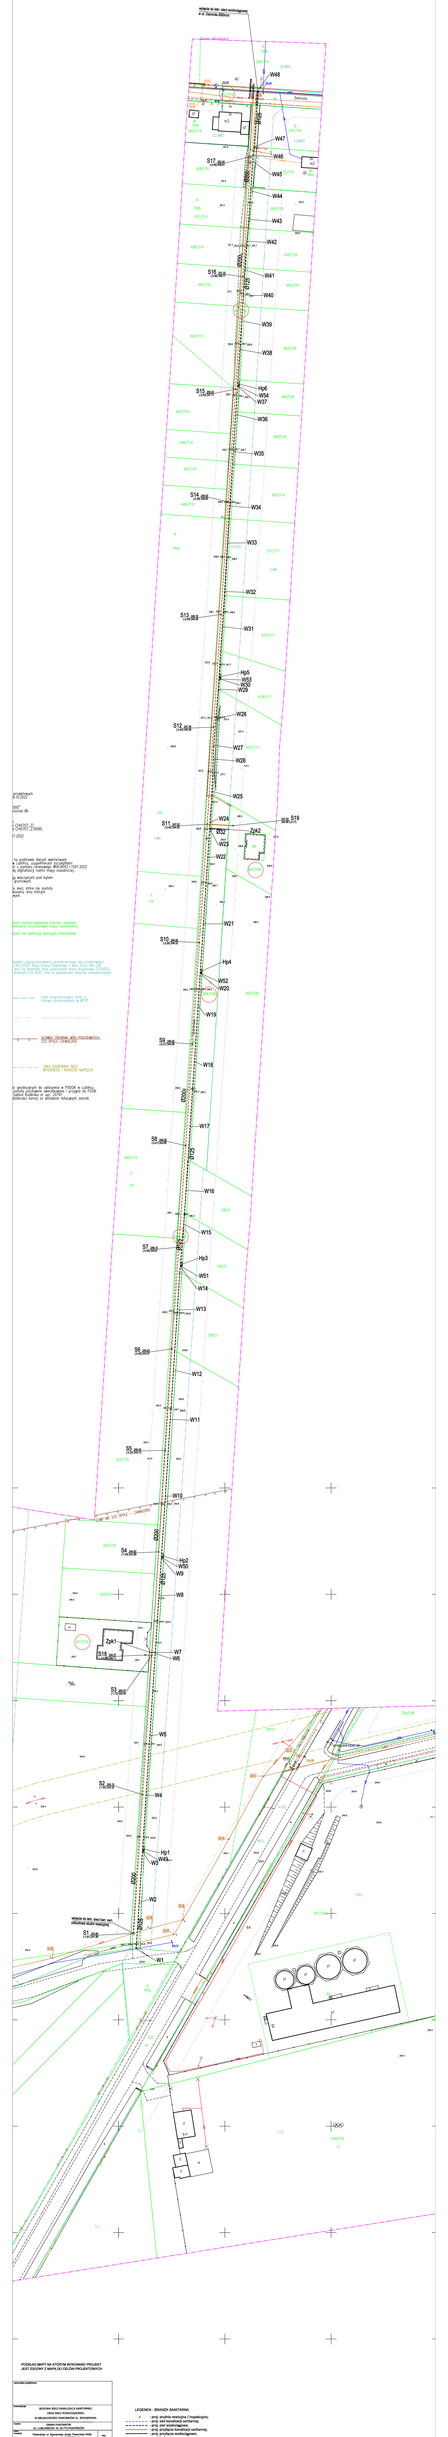

PROJEKT ZAGOSPODAROWANIA TERENU
- KANALIZACJA SANITARNA; WODOCIĄG