


Pozdĺžny profil NIVELETA CHODNÍKA M 1:400/50
Rozsah: km 0,00000 - km 0,46700

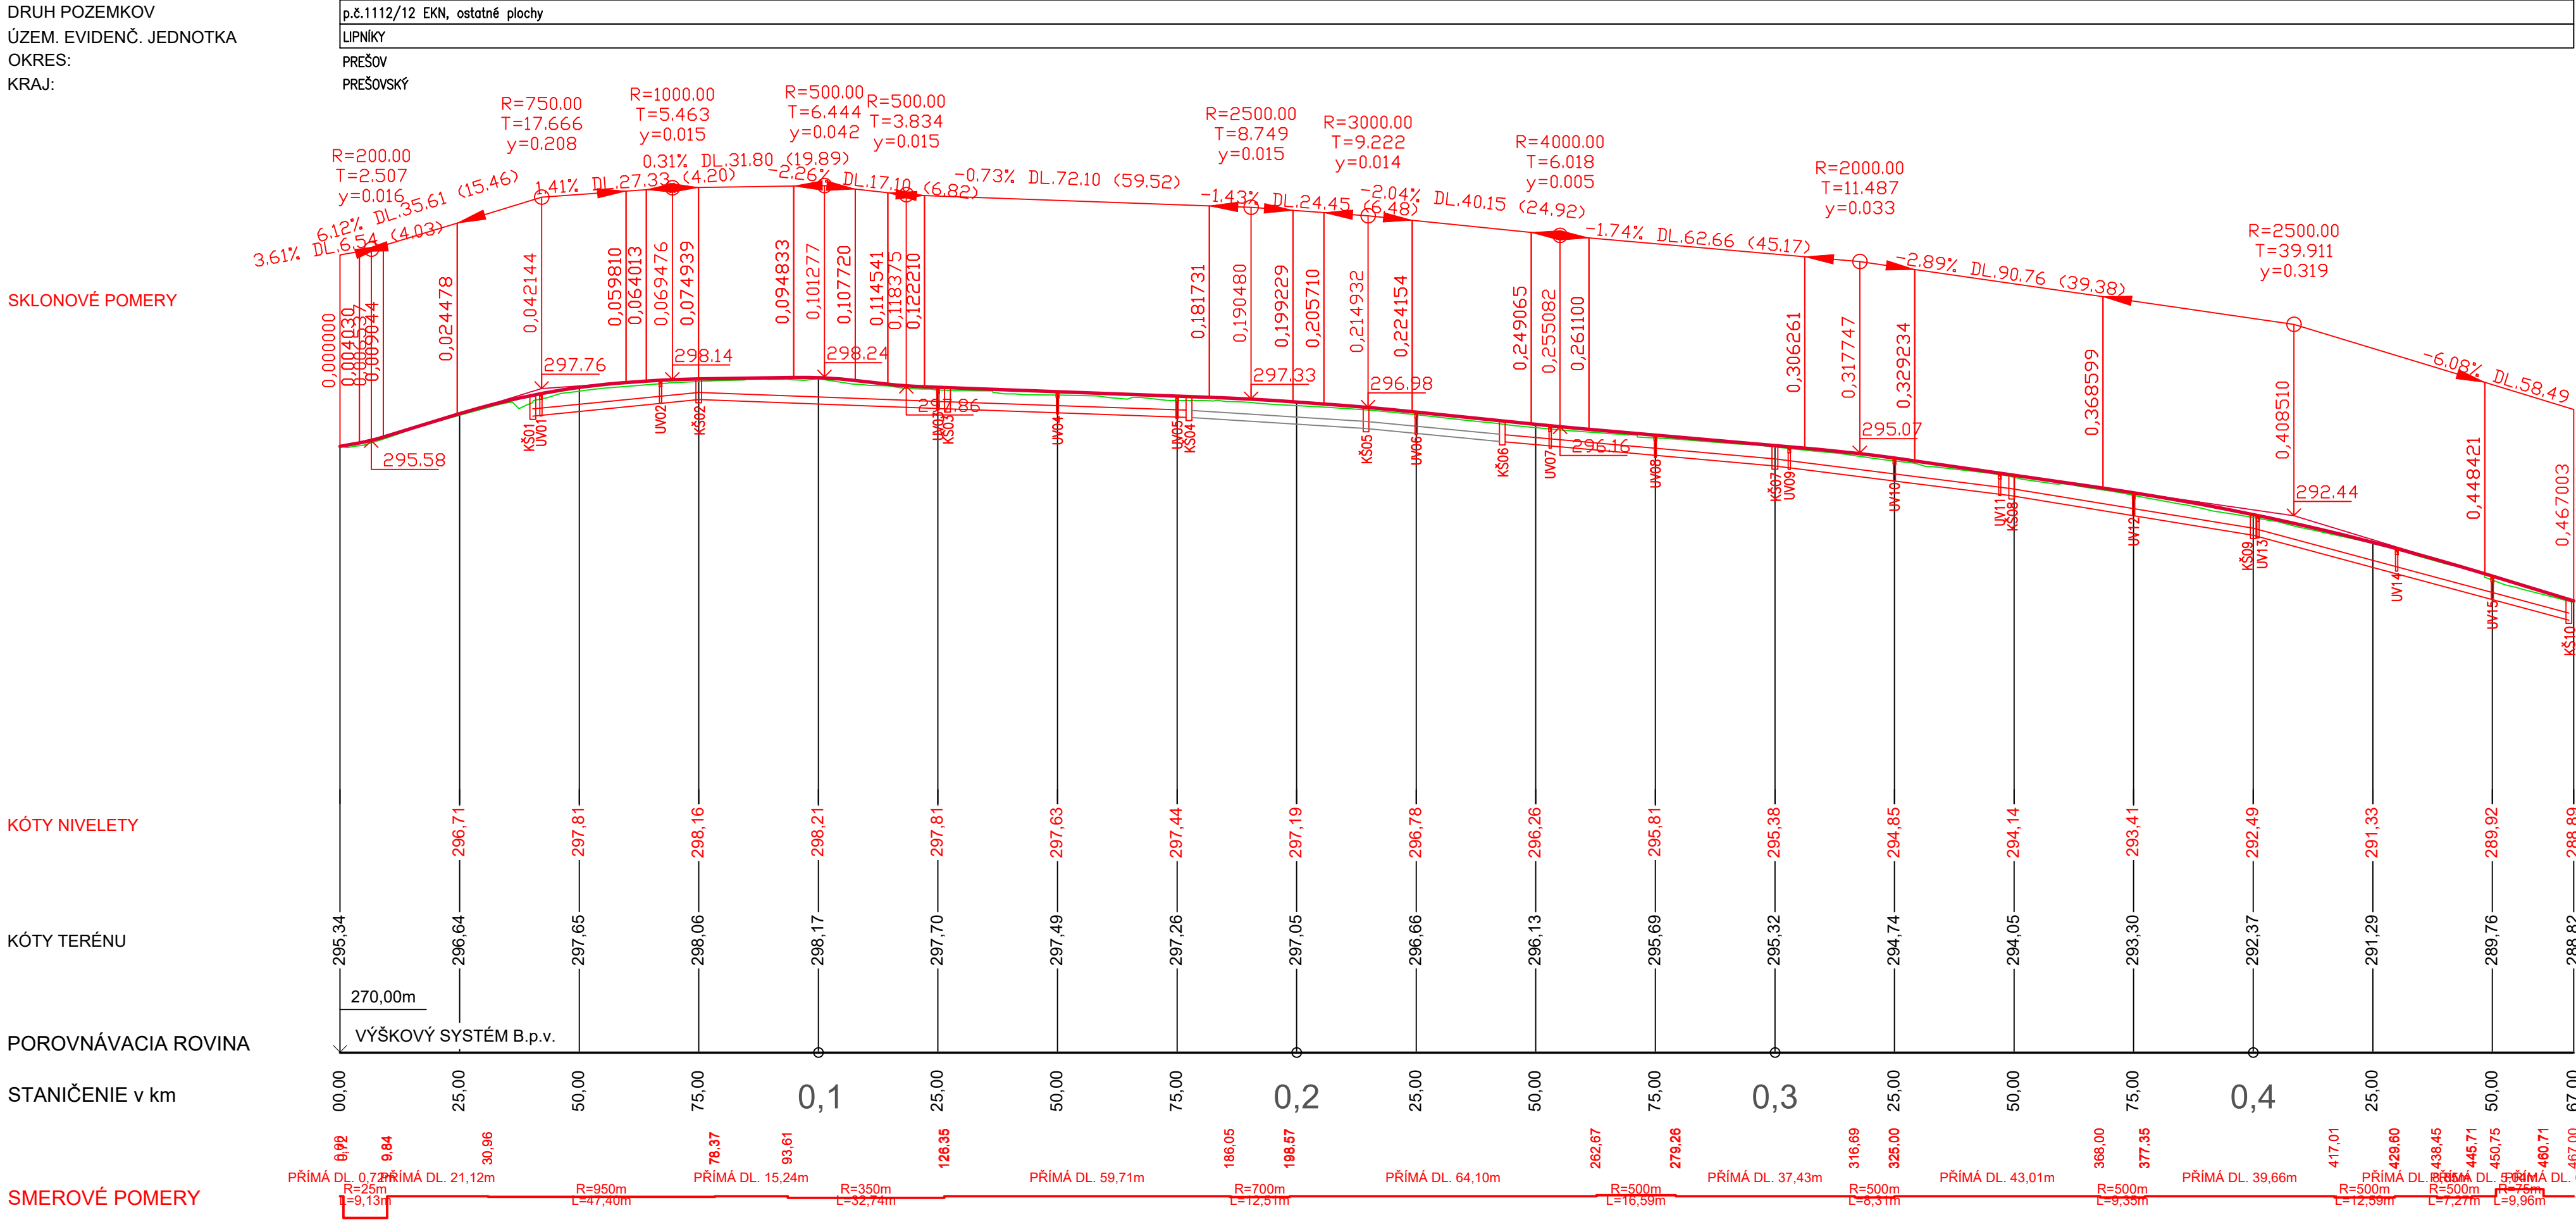

POSTUP VÝSTAVBY:
ETAPA č.1: km 0,137 05 - 0,188 05
ETAPA č.2: 0,097 05 - 0,137 05
ETAPA č.3: km 0,000 - 0,097 05 a km 0,188 05 - 0,467 00

SO 100-00

PROJEKTOVAL :	ING. ĽUBOŠ MAŠLEJ	  MALSTATIS Sabinovská 18, Prešov tel. : 0908 927 297 mail : malstatissro@gmail.com	AUTORIZAČNÁ PEČATKA A PODPIS:	
VYPRACOVAL :	ING. ĽUBOŠ MAŠLEJ			
KONTROLOVAL :				
ZODP. PROJEKTANT :	ING. ĽUBOŠ MAŠLEJ			
OBSTARAVATEĽ : Obec Lipníky, Lipníky 100, 082 12, Kapušany				
KRAJ : PREŠOVSKÝ		OKRES STAVBY : PREŠOV		
MIESTO STAVBY : parcela č. 1112/12 E-KN		KATAST. ÚZEMIE : LIPNÍKY		
STAVBA : VÝSTAVBA CHODNÍKOV V OBCI LIPNÍKY				
OBJEKT : SO 100-00 CHODNÍK POPRI MIESTNEJ KOMUNIKÁCIÍ K MŠ			stupeň : DSP	formát : 4x44
			dátum : 08/2023	číslo zôk. : MAL21/23
			mierka : 1:1000/200	arch. číslo : MAL21/23
PRÍLOHA : POZDĽŽNY PROFIL			číslo prílohy : 04	číslo súpravy :