Počet modulov	Polomer DPQ Platform "R"	Polomer "Q"	Polomer "T"	Polomer "S"	Vzdialenosť "B"	Počet podpór platformy	Počet podporných stĺpov (Kick Rail)	Počet pohonov (incl. Back Up)	Voľné miesta na odstoje	polomer podporných stĺpov	Vzdialenosť podporných stĺpov
36	5.899	4.845	4.970	4.346	3.500	39	9	2 (3)	3	7.349	3.99

Potrubné vedenie D 100 len pre napájanie pohonu
Potrubné vedenie D 100 pre dátovú a elektrickú kabelážť
Potrubné vedenie D 50 pre dátovú a elektrickú kabelážť (inštalácia) možnosť: IPC pripojenie zo steny k stĺpu

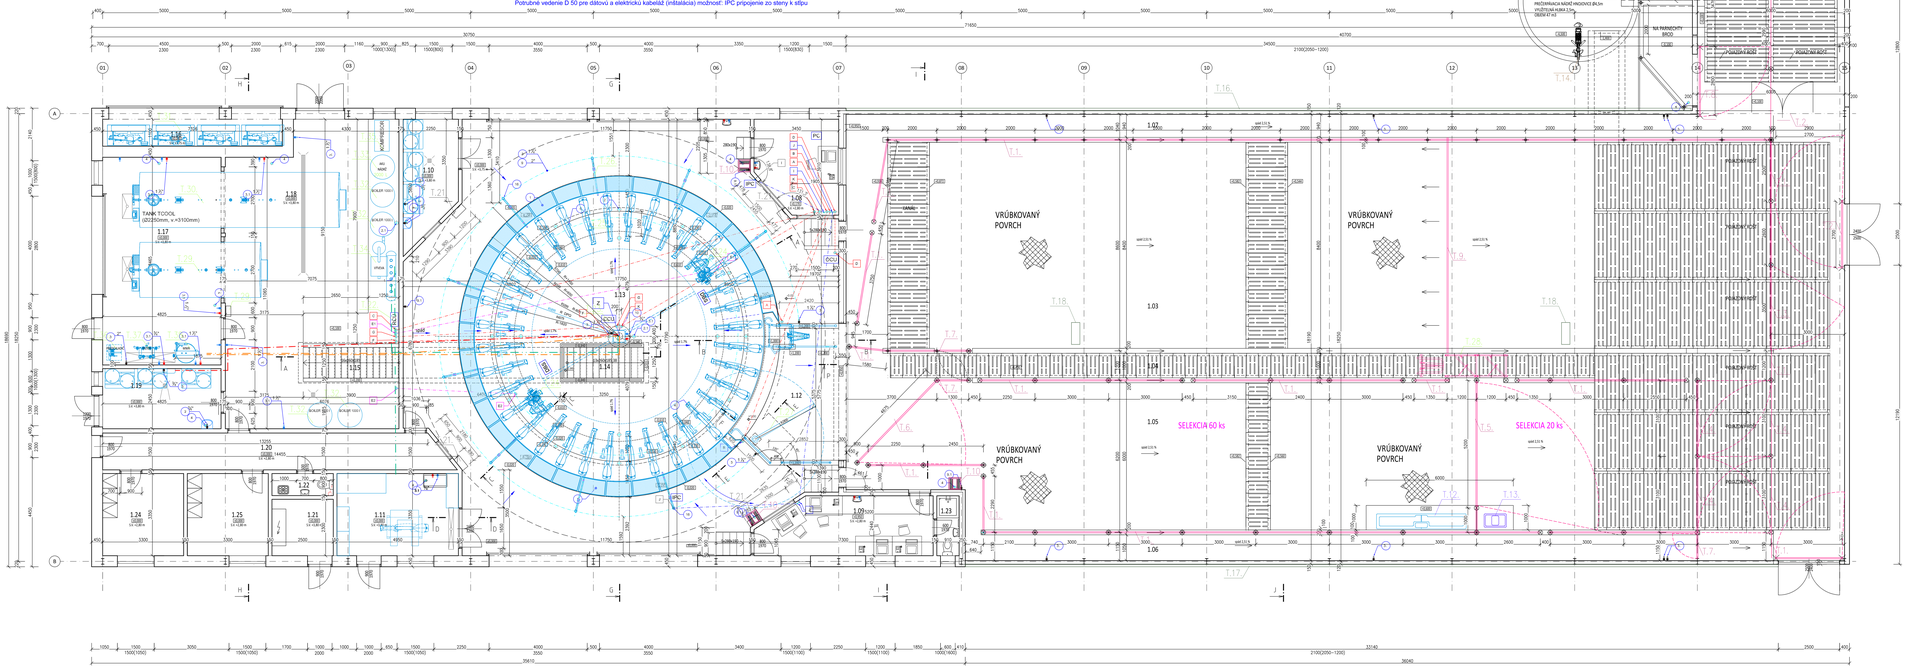
VRÚBKOVANÝ POVRCH
SELEKCIA 60 ks
SELEKCIA 20 ks
PREVÁDZKA
TANK TOOOL
1.03
1.05
1.06
1.12
1.13
1.14
1.15
1.16
1.17
1.18
1.20
1.21
1.22
1.23
1.24
1.25
1.09
PC
IPC
SKLADY
SKLADY
SKLADY