
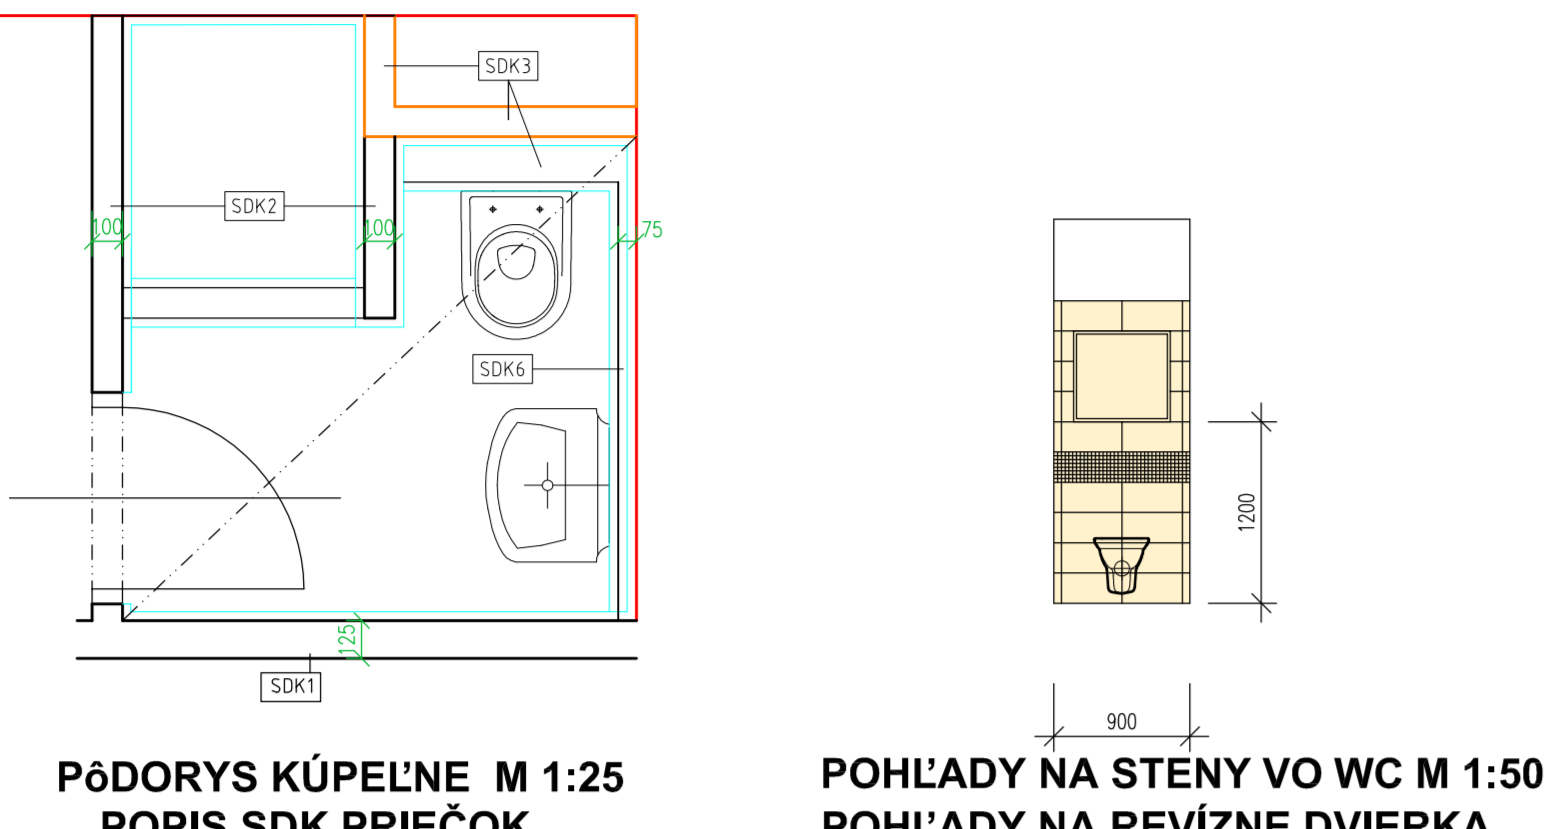


PODORYS 4. N.P.

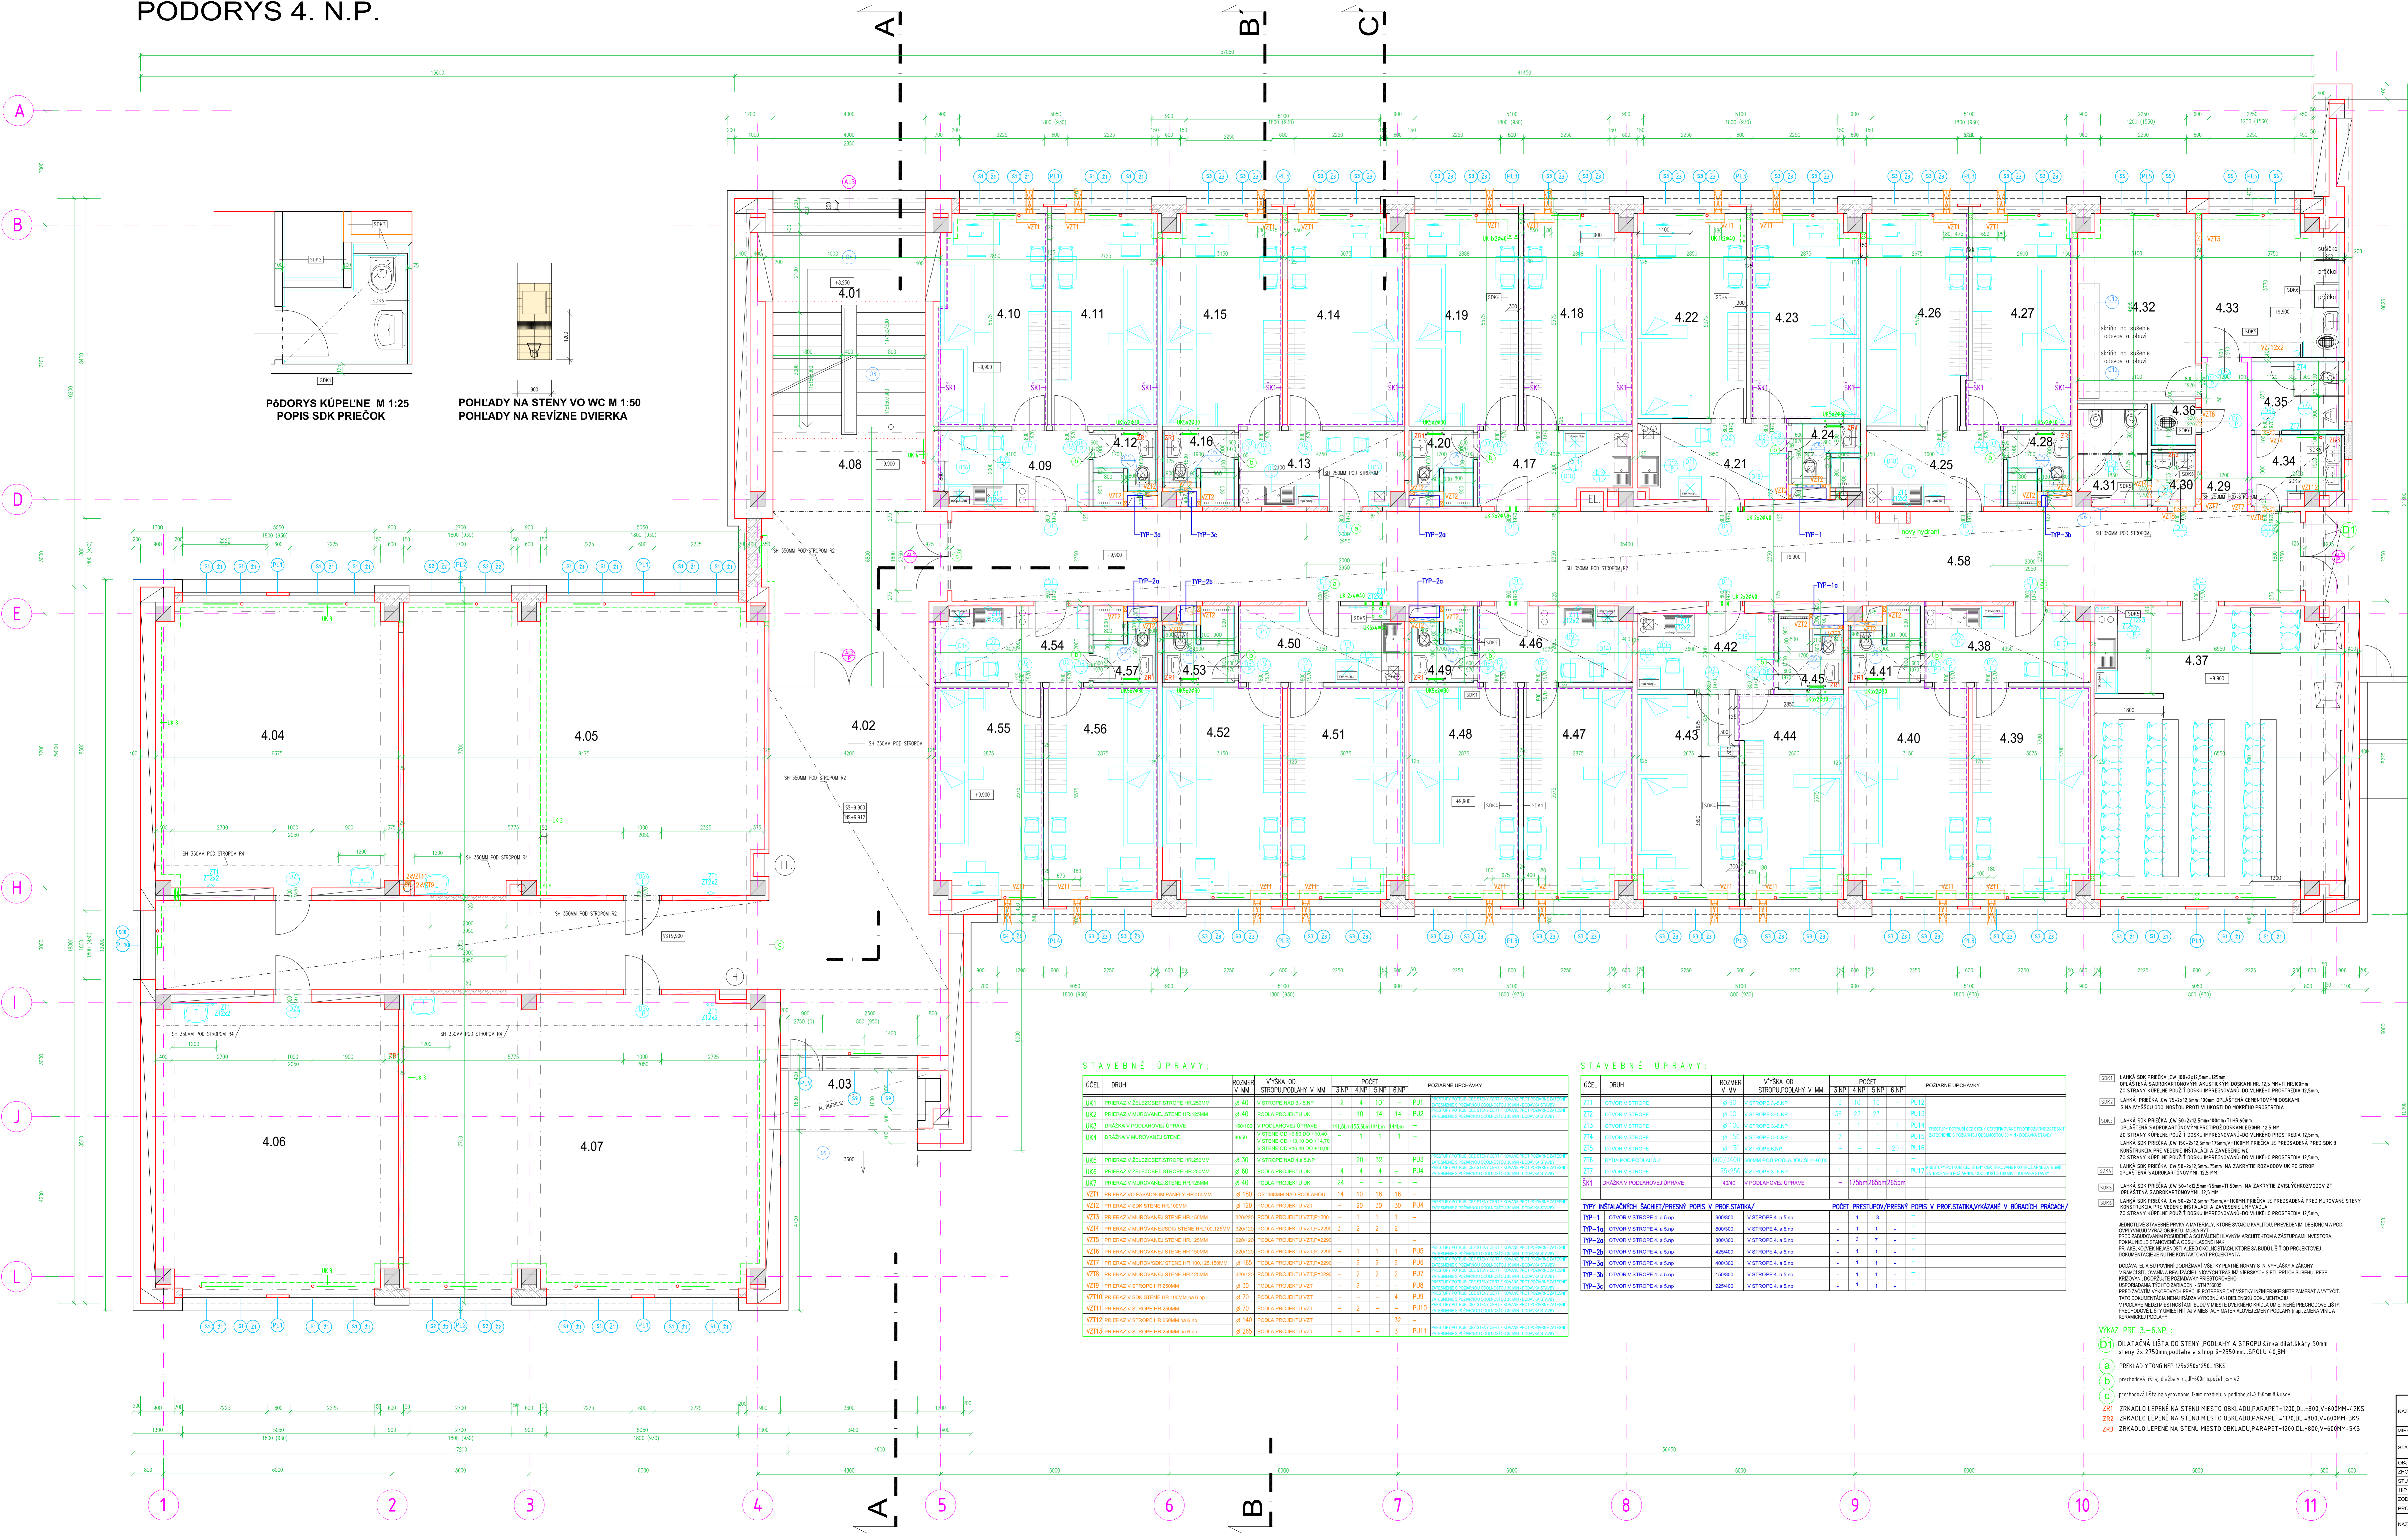

STAVEBNÉ ÚPRAVY: Table with columns for purpose (ÚČEL), type (DRUH), dimensions (ROZMĚRY), height (VÝŠKA OD STROPU/PODLAŽÍ), quantity (POČET), and notes (POZNÁNKY). It lists various construction changes for walls, floors, and doors.

STAVEBNÉ ÚPRAVY: Table with columns for purpose (ÚČEL), type (DRUH), dimensions (ROZMĚRY), height (VÝŠKA OD STROPU/PODLAŽÍ), quantity (POČET), and notes (POZNÁNKY). It lists construction changes for windows, doors, and structural elements.

LEGENDA 4 N.P.: Legend table listing materials (MATERIALY) with columns for name (NÁZEV), quantity (MĚŘENÍ), unit (JEDNOTKA), and drawing reference (KRESBA). It includes items like concrete, brick, and insulation.

POZNÁMKY: Notes section containing technical specifications and instructions for construction, such as 'PŘI ZMĚNĚ MATERIÁLŮ POKRYVÍ ODŠTĚPČI...' and 'PŘI ZMĚNĚ POKRYVŮ STĚNY V ROVINĚ...'.

LEGENDA MATERIÁLŮ: Legend table for materials with columns for material name (NÁZEV MATERIÁLU), drawing reference (KRESBA), and notes (Poznámky). It includes items like 'ZB PŘEPRÁVIT...' and 'KONTAKTY...'.

revizia REVIZIA 01: Revision table with columns for revision number (revizia), date (datum), and description (popis).

Project information block including: NAZEV STAVBY (Bratislava SOŠ PZ - rekonstrukcia objektu č.103/3 blok A a B), MĚSTO STAVBY (Vojtechova 56, 840 01 Bratislava), STAVBAVNÉ DOKUMENTY (SO 01), and STAVBAVNÉ ČÍSLO (A09).