




285
322
225
10

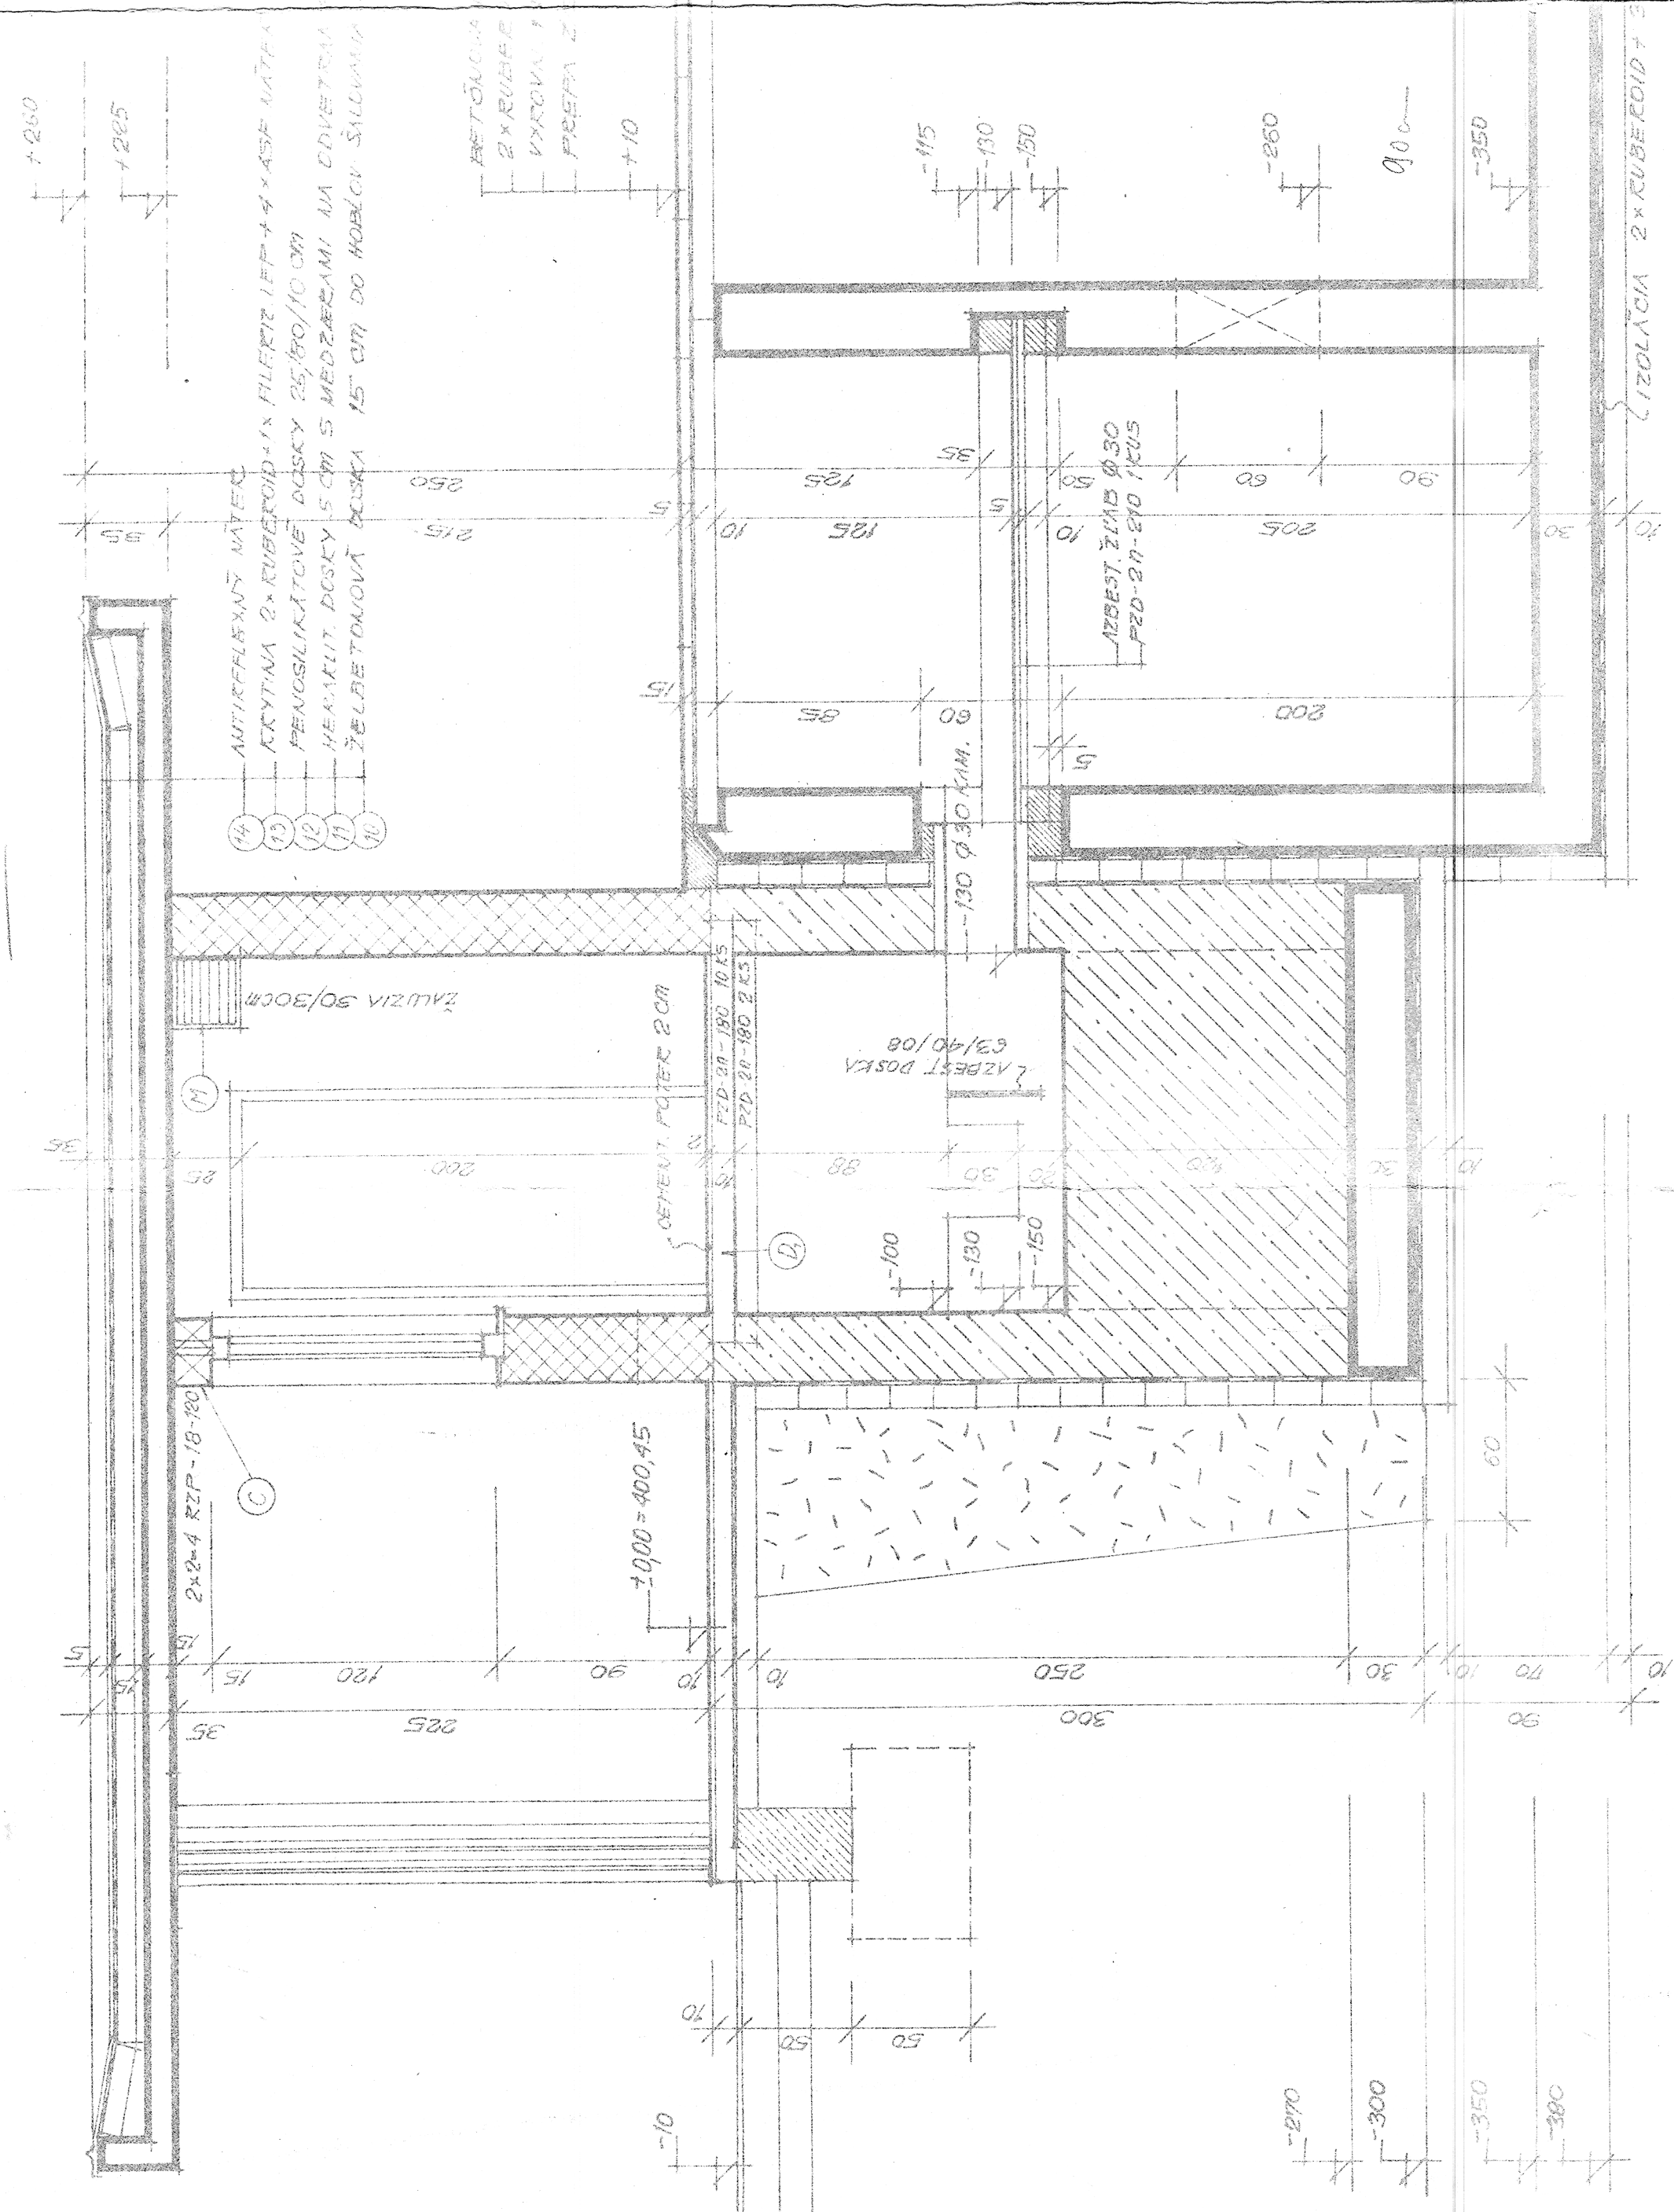

REZ A-B 1:25

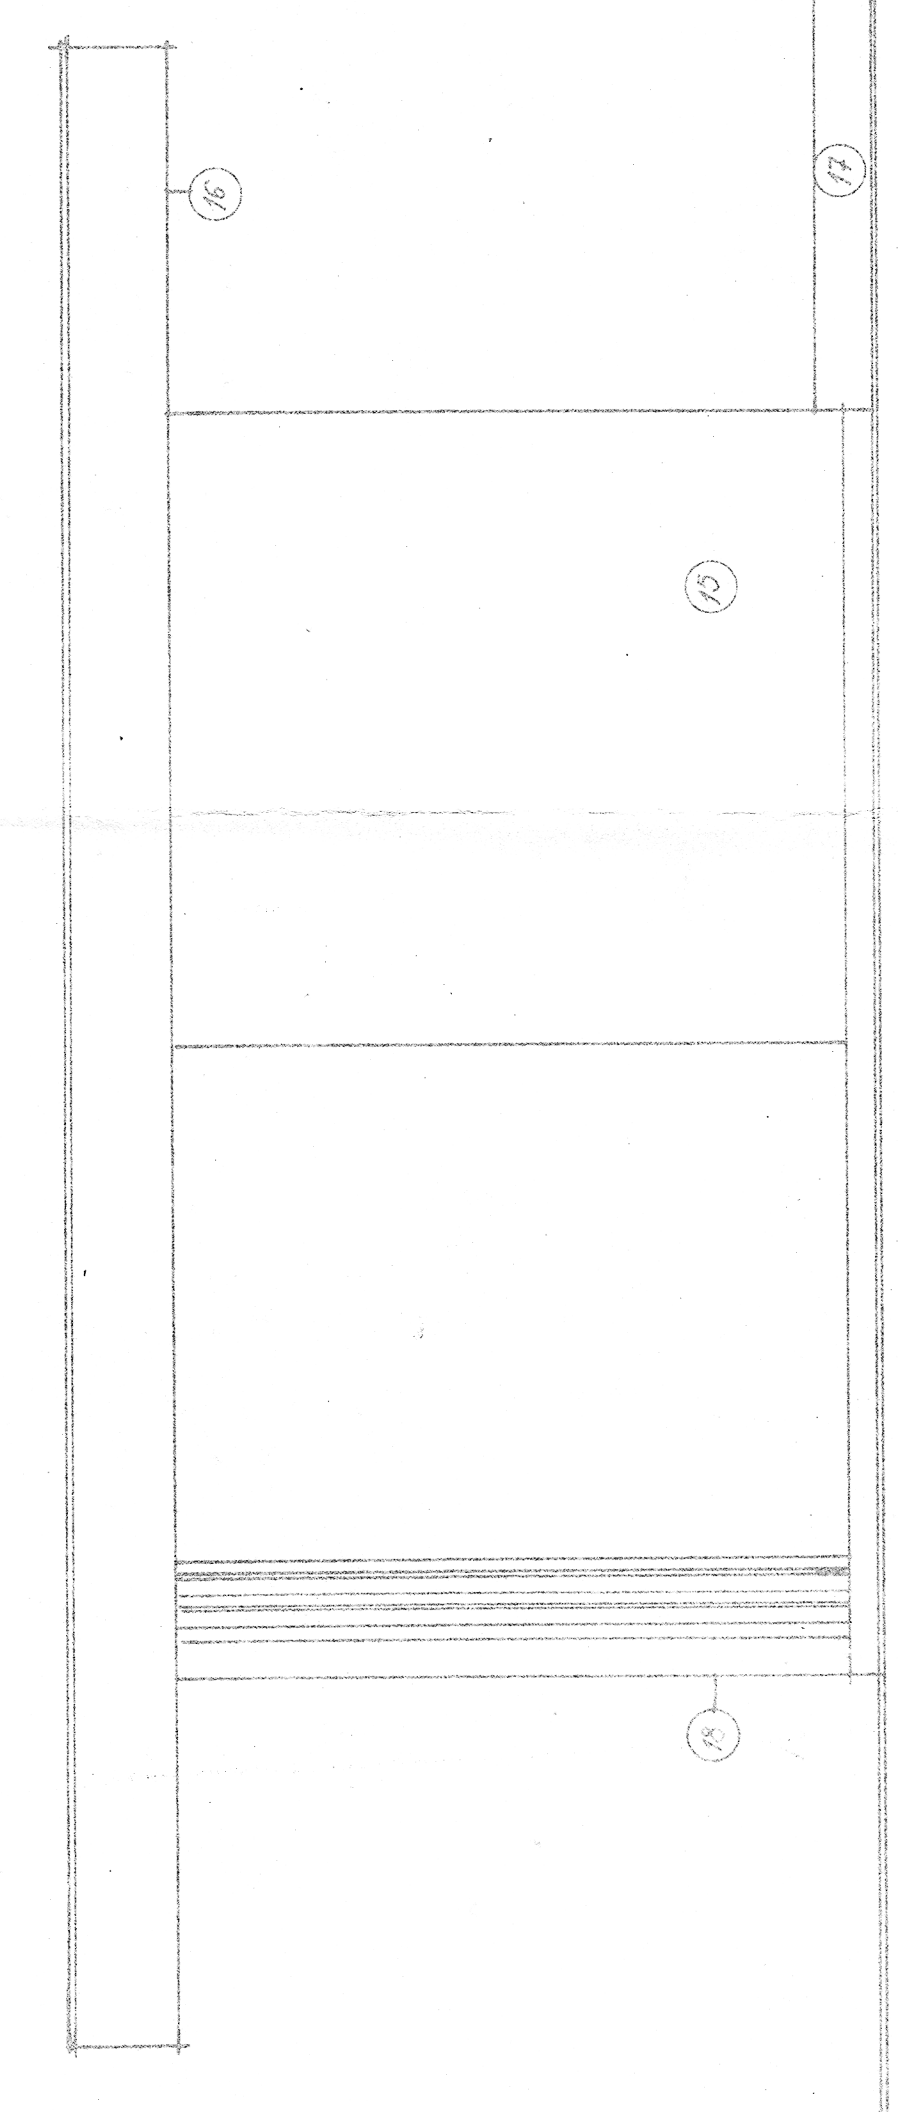

REZ C-D 1:25

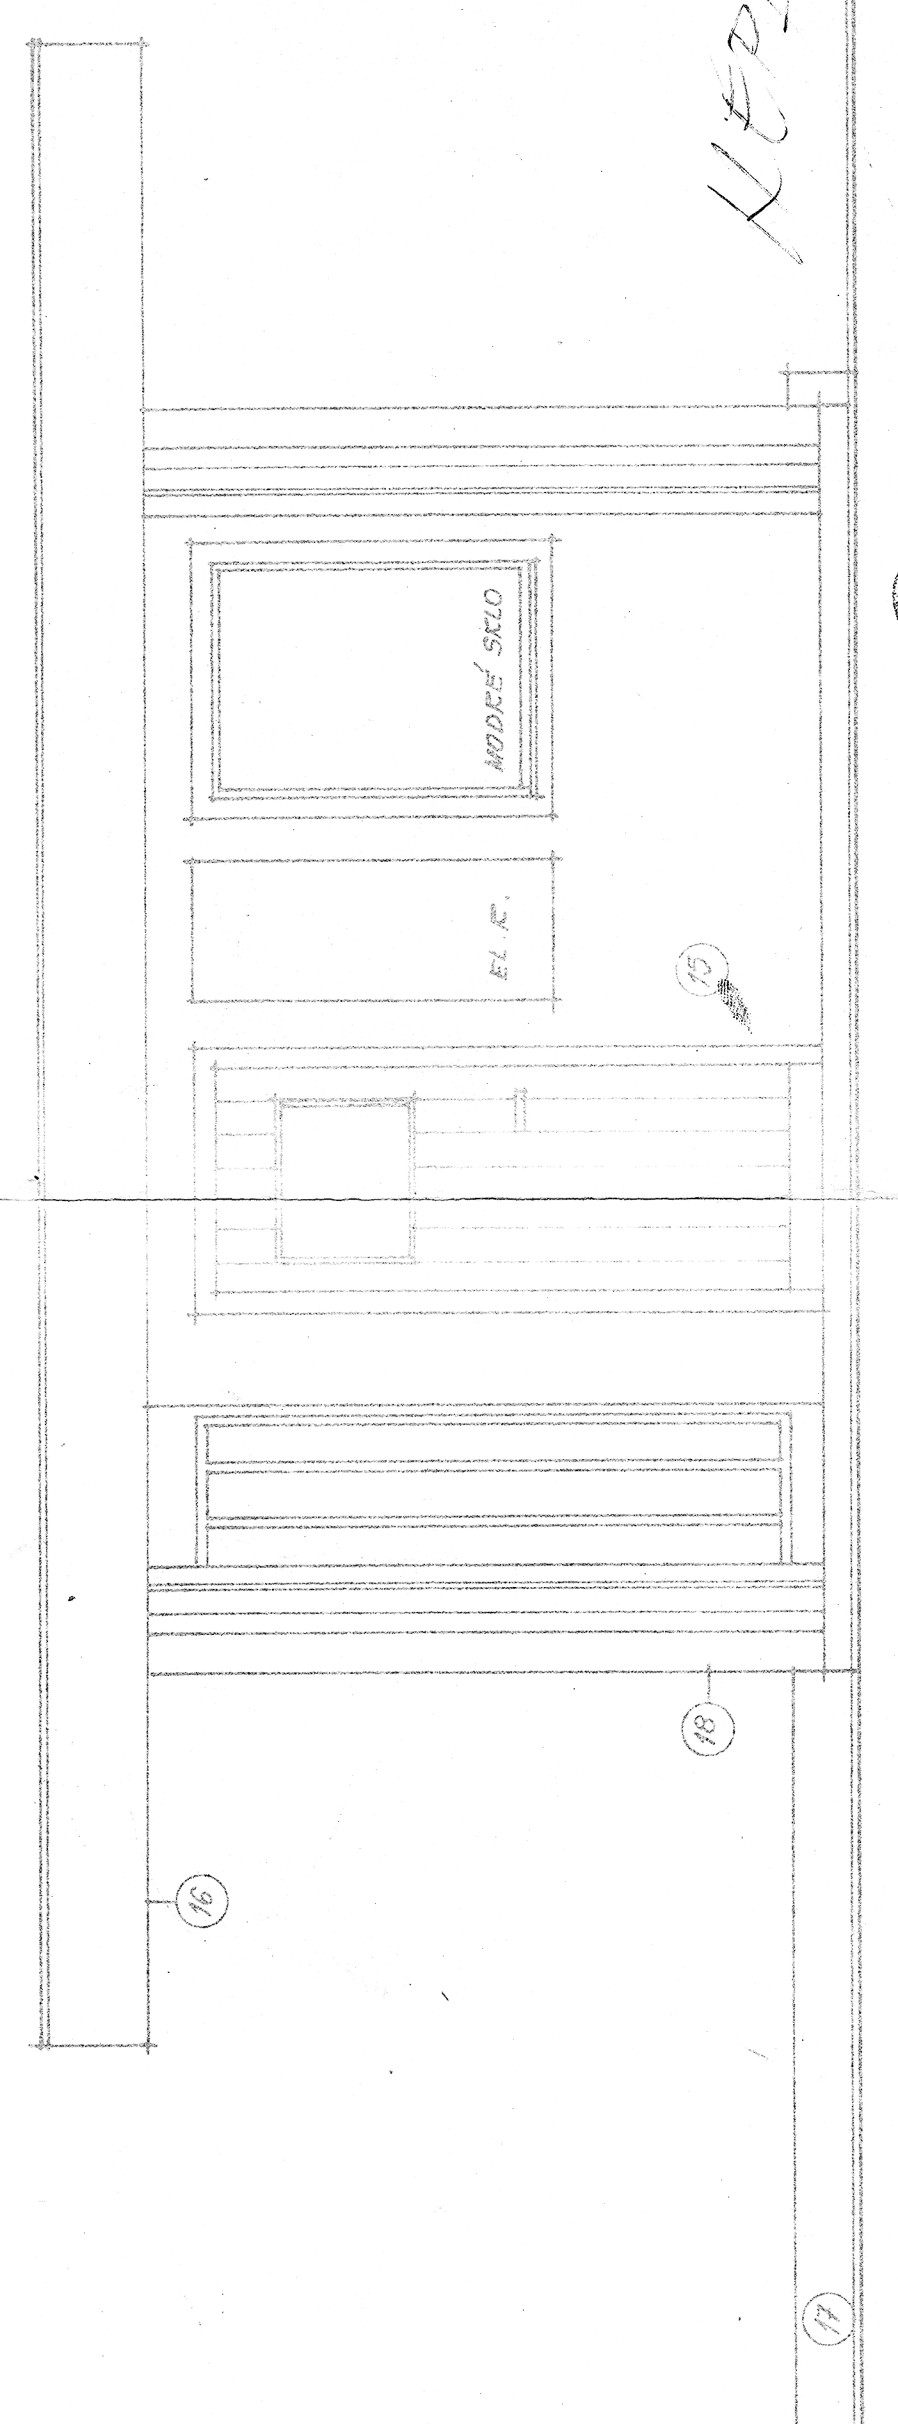

REZ D-E 1:25

POHľad BOČNÝ 1:25.

3 POHľad ČERNÝ 1:25.

ZDRAVOOPROJEKT
BRATISLAVA, a.s.


KÚPEL - BAŇSKÁ BYSTRICA