



# HALA Č. 2

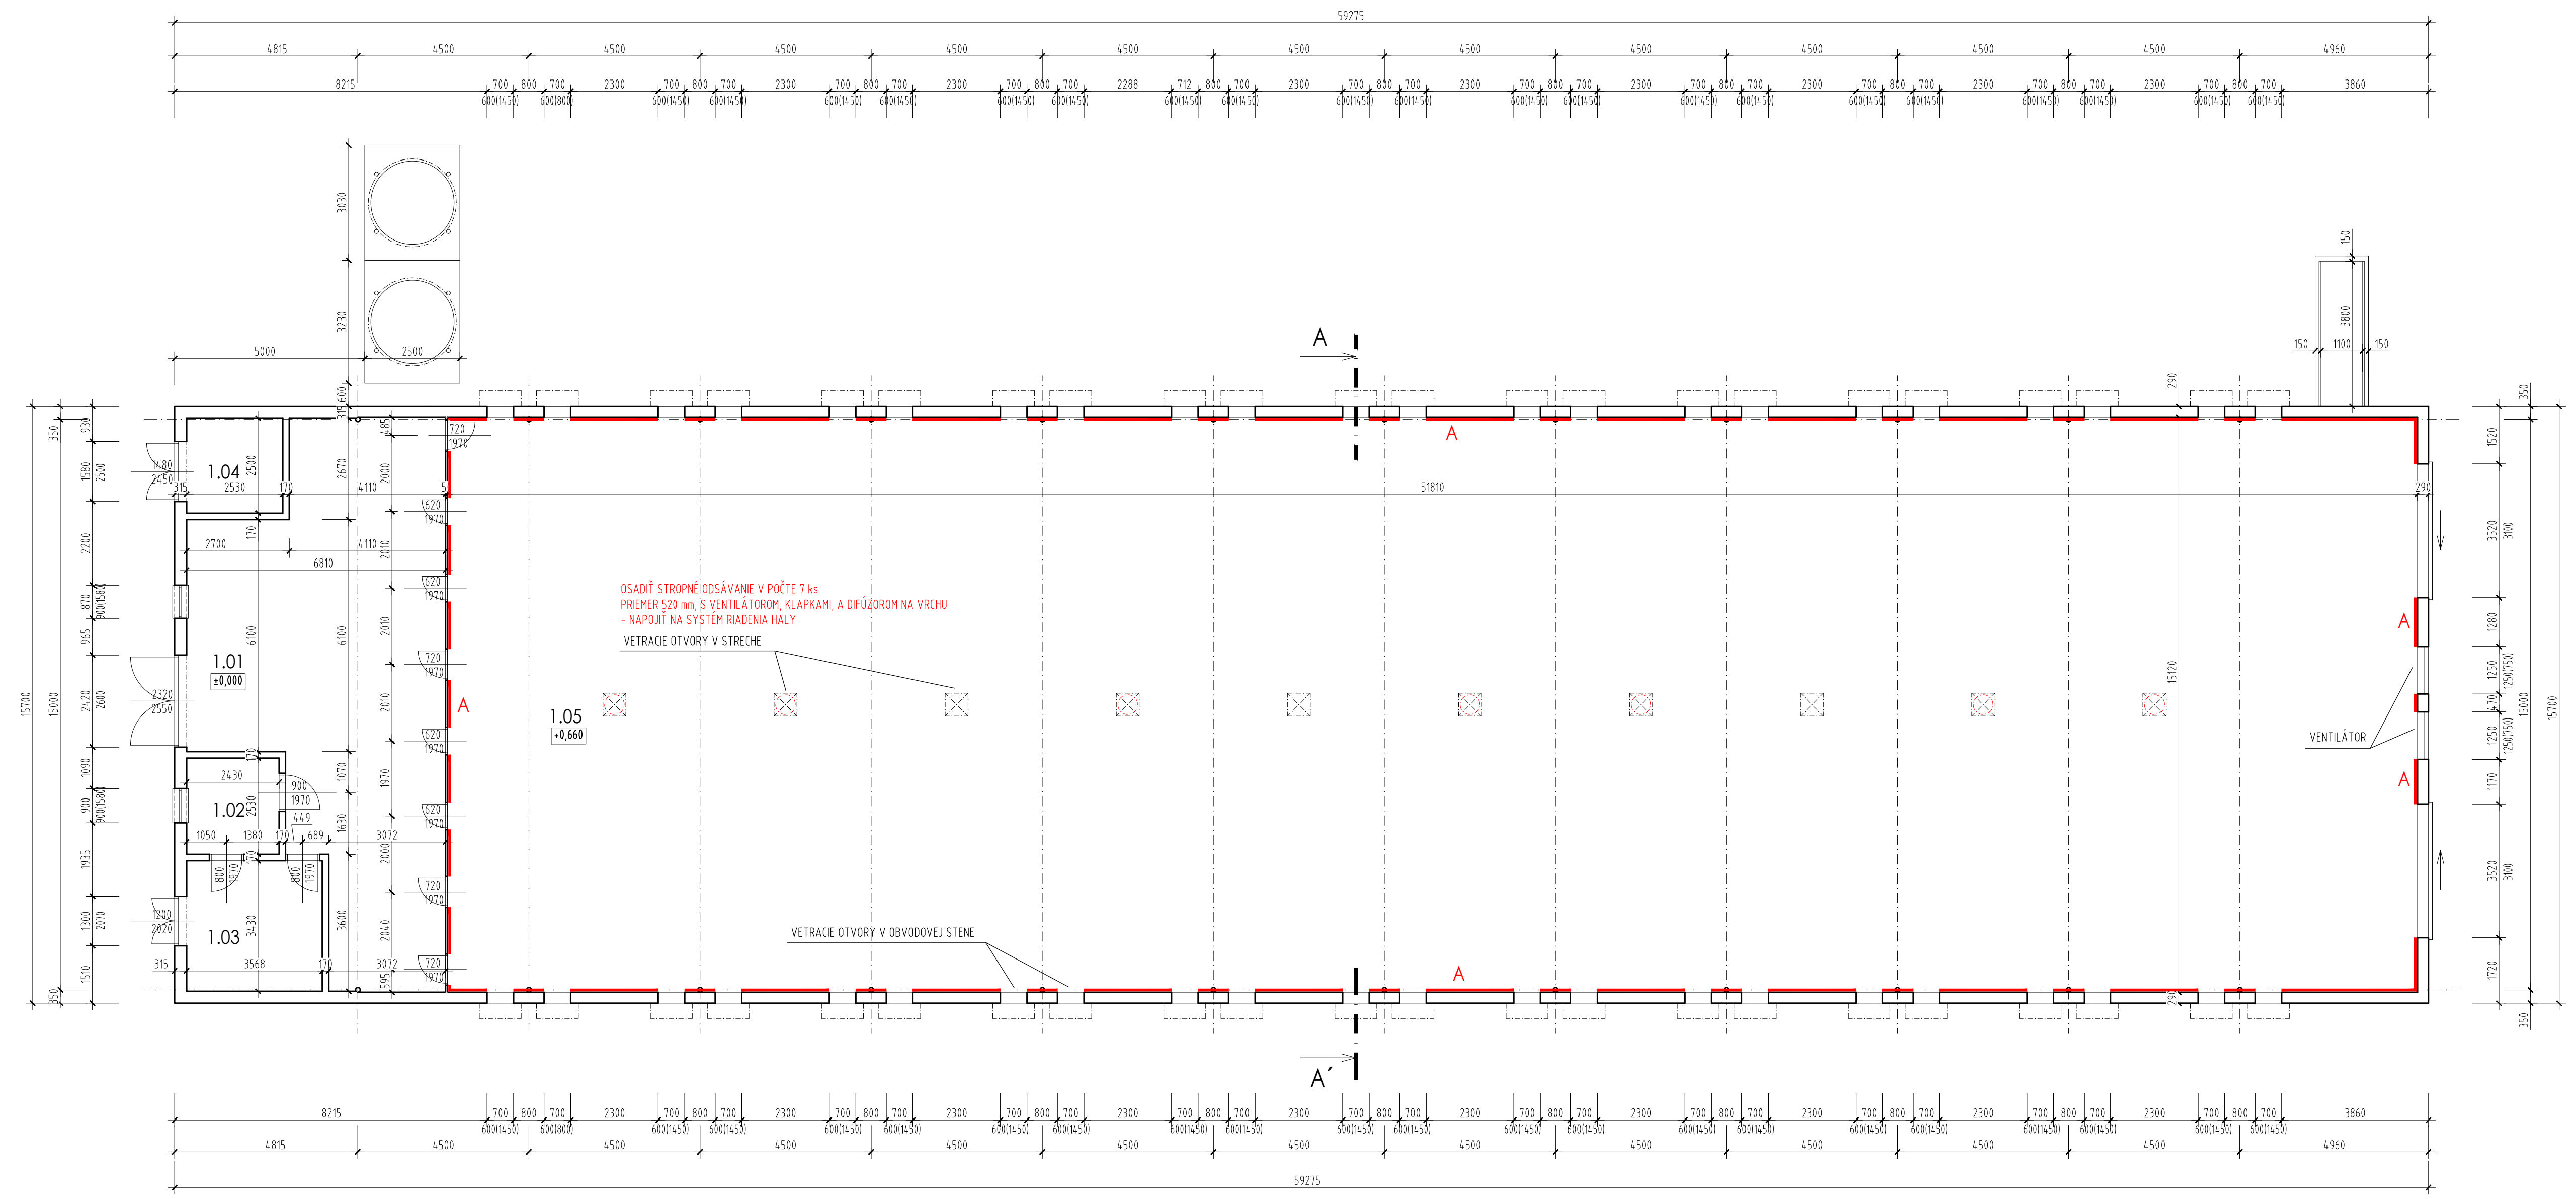

VÝPIS MIESTNOSTÍ					
Č. M.	NÁZOV MIESTNOSTI	PLOCHA [M <sup>2</sup> ]	ÚPRAVA STIEN	ÚPRAVA PODLAHY	PLOCHA PODLAŽIA [M <sup>2</sup> ]
1.01	PRÍPRAVOVNÁ	75,02	VÁPENNOCEMENTOVÁ OMIETKA	CEMENTOVÝ PÓTER	883,1
1.02	DENNÁ MIESTNOSŤ	6,15	VÁPENNOCEMENTOVÁ OMIETKA	CEMENTOVÝ PÓTER	
1.03	SKLAD VAJEK + CHLADIACI BOX	12,23	VÁPENNOCEMENTOVÁ OMIETKA	CEMENTOVÝ PÓTER	
1.04	SKLAD	6,32	VÁPENNOCEMENTOVÁ OMIETKA	CEMENTOVÝ PÓTER	
1.05	CHOVNÝ PRIESTOR	783,36	VÁPENNOCEMENTOVÁ OMIETKA	CEMENTOVÝ PÓTER	

- VYSVETLIVKY**
- EXISTUJÚCE MUROVANÉ KONŠTRUKCIE
  - EXISTUJÚCE PŘEKČY ZO SENOVÍČOVÝCH PANELOV
  - NOVO NAVRHOVANÉ KONŠTRUKCIE
  - ZATEPLENIE STIEN CHOVNÉHO PRIESTORU Z VNÚTORNEJ STRANY OD ÚROVNE ROŠTOVEJ PODLAHY PO STROP
  - A STENOVÝMI SENOVÍČOVÝMI PANELMI HRúbKY 60 mm S VONKAJŠOU VRSTVOU ODLIHLNOU PROTI POŠKODENIU OD CHOVANEJ HYDINY
  - A MAXIMÁLNY SÚČINTEĽ PRECHODU TEPLA U<sub>max</sub> = 0,45 W/(m<sup>2</sup>K)
  - ZATEPLENIE STRECHY STRIEKANOU PUR IZOLÁCIU HRúbKY 300 mm
  - B MAXIMÁLNY SÚČINTEĽ PRECHODU TEPLA U<sub>max</sub> = 0,45 W/(m<sup>2</sup>K)
  - ODSŤRANENÁ MECHANICKY KOTVENÁ TEPELNÁ IZOLÁCIA STRECHY Z EXTRUDOVANÉHO POLYSTYRENU XPS

- POZNÁMKY**
- NOSNÚ KONŠTRUKCIU TVORIA OCELOVÉ VÁZNÍKY ULOŽENÉ NA OCELOVÝCH STÉPOCH
  - OBVODOVÉ KONŠTRUKCIE SÚ TVORENÉ VÝPLNOVÝM MURIVOM Z KERAMICKÝCH TEHÁĽ A PÓRBETÓNOVÝCH PANELOV
  - PRED REALIZÁCIU AKÝCHKOLIEK STAVEBNÝCH ÚPRAV SKUTOČNÉ ROZMERY ZAMERAŤ NA STAVBE!
  - TENTO PROJEKT JE SPRACOVANÝ NA STUPNI PROJEKTU PRE STAVEBNÉ POVOLENIE, NESLŮŽI AKO REALIZAČNÝ PROJEKT.

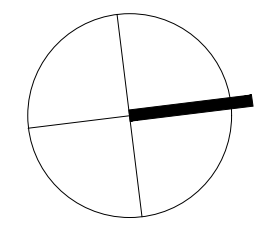

AUTOR NÁVRHU	ING. MAREK TAMÁŠKOVÍČ	ZODPOV. PROJEKTANT	ING. JOZEF TAMÁŠKOVÍČ	
PROJEKTANT STAVBY	ING. MAREK TAMÁŠKOVÍČ	PROJEKTOVANIE STAVIEB		
VYPRACOVAL	ING. MAREK TAMÁŠKOVÍČ	PRÁVNÁ OSOBA, IČO: 46203878		PRÁVNÁ OSOBA, IČO: 46203878
STAVEBNÍK	LIHARENSKÝ PODNIK NITRA, a.s. NITRA - PÁROVSKÉ HÁLE	EWAL NÁREČNÍKOVICSKÁ		WWW.OSTRBAHOVIC.SK
MESTO STAVBY	MOČENOK	ČÍSLO ZÁKAZKY	34/22	
NÁZOV STAVBY	ZNÍŽENÉ ENERGETICKE NÁROKOSTI PRODUČNÝCH HÁL A ZĽPŠENÉ PODMIENKY VEFARE ROBOČNÝCH MIEST	FORMÁT	A4	
	PARCELA 6915/3, K.Ú. MOČENOK	DÁTUM	05/2022	
OBJEKT	S02: HALA Č. 2	MERKA	1:100	
OBSAH	PÓDORYS IMP	STUPEŇ	DSP	
ČASŤ	STAVEBNÁ ČASŤ	ARCHIVNÉ ČÍSLO	34/22	AOS