


HALA Č. 6

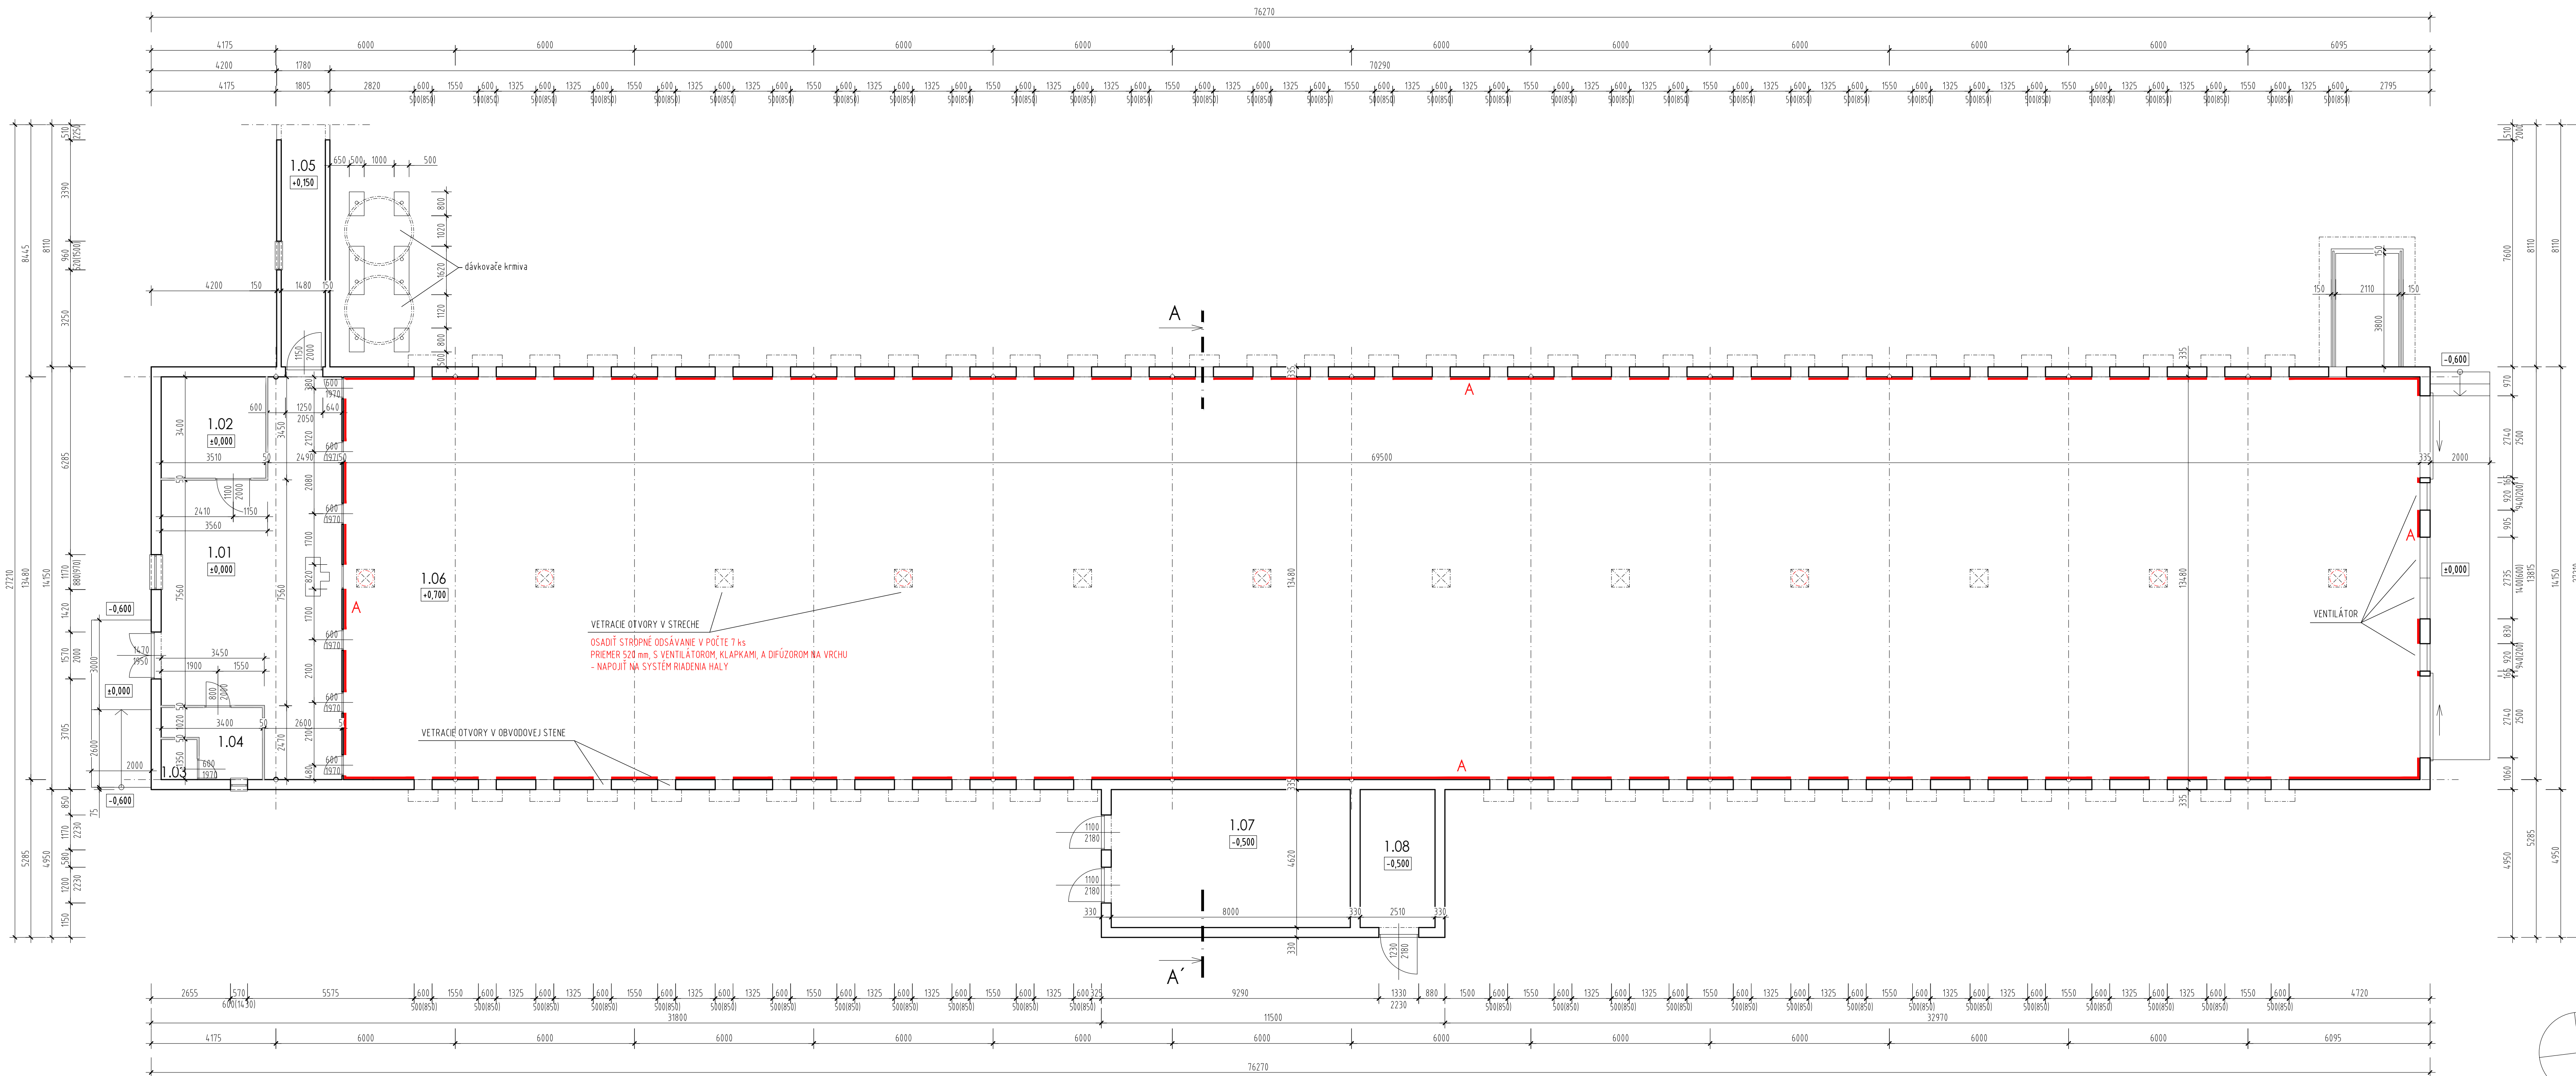

VÝPIS MIESTNOSTÍ					
Č. M.	NÁZOV MIESTNOSTI	PLOCHA [M ²]	ÚPRAVA STIEN	ÚPRAVA PODLAHY	PLOCHA PODLAŽIA [M ²]
1.01	PRÍPRAVOVŇA	60,75	VÁPENNOCEMENTOVÁ OMIETKA	CEMENTOVÝ POTER	1077,4
1.02	SKLAD VAJEK + CHLADIACI BOX	11,59	VÁPENNOCEMENTOVÁ OMIETKA	CEMENTOVÝ POTER	
1.03	WC	1,51	VÁPENNOCEMENTOVÁ OMIETKA	CEMENTOVÝ POTER	
1.04	DENNÁ MIESTNOSŤ	6,17	VÁPENNOCEMENTOVÁ OMIETKA	CEMENTOVÝ POTER	
1.05	CHODBA	12,00	VÁPENNOCEMENTOVÁ OMIETKA	CEMENTOVÝ POTER	
1.06	CHOVNÝ PRIESTOR	936,86	VÁPENNOCEMENTOVÁ OMIETKA	PVC ROŠŤ	
1.07	KOTOLŇA - NEVYUŽÍVANÁ	36,96	VÁPENNOCEMENTOVÁ OMIETKA	CEMENTOVÝ POTER	
1.08	KOTOLŇA - NEVYUŽÍVANÁ	11,59	VÁPENNOCEMENTOVÁ OMIETKA	CEMENTOVÝ POTER	

- ### VYSVETLIVKY
- EXISTUJÚCE MUROVANÉ KONŠTRUKCIE
 - EXISTUJÚCE PRIEČKY ZO SENĐIVÝCH PANELOV
 - NOVO NAVRHOVANÉ KONŠTRUKCIE
 - ZATEPLENIE STIEN CHOVNÉHO PRIESTORU Z VNÚTORNEJ STRANY OD ÚROVNE ROŠTOVEJ PODLAHY PO STROP STENOVÝMI SENĐIVÝMI PANELMI HRúbKY 60 mm S VNÁJAKŤOU VRSTVOU ODOLNOU PROTI POŠKODENIU OD CHOVANEJ HYDINY. MAXIMÁLNY SÚČÍŤNÍTEĽ PRECHODU TEPLA U_{max} = 0,45 W/(m²·K)
 - ZATEPLENIE STRECHY STRIEKANOU PUR IZOLÁČIOU HRúbKY 300 mm. MAXIMÁLNY SÚČÍŤNÍTEĽ PRECHODU TEPLA U_{max} = 0,45 W/(m²·K)
 - ODSŤRANÁ MECHANICKY KOTVENÁ TEPELNÁ IZOLÁCIA STRECHY Z EXTRUDOVANÉHO POLYSTYRÉNU XPS

- ### POZNÁMKY
- NOSNÚ KONŠTRUKCIU TVORIA OCEĽOVÉ VÁZNIKY ULOŽENÉ NA OCEĽOVÝCH STĚPOCH
 - OBVODOVÉ KONŠTRUKCIE SÚ TVORENÉ VÝPLNOVÝM MURIVOM Z KERAMICKÝCH TEHAL
 - PRED REALIZÁCIOU AKÝCHKOLIEK STAVEBNÝCH ÚPRAV SKUTOČNÉ ROZMERY ZAMERAŤ NA STAVBE!
 - TENTO PROJEKT JE SPRACOVANÝ NA STUPNI PROJEKTU PRE STAVEBNÉ POVOLENIE, NESLŮŽI AKO REALIZAČNÝ PROJEKT.

AUTOR NÁVRHU	ING. MAREK TAMÁŠKOVIC	ZODPOV. PROJEKTANT	ING. JOZEF TAMÁŠKOVIC	
PROJEKTANT STAVBY	ING. MAREK TAMÁŠKOVIC			
VYPRACOVAL	ING. MAREK TAMÁŠKOVIC			PRÁZDNIKA BOBODKO, BRD OI SIAK, TILČEKOS HABERS, EWAL, NÁNEC TAMÁŠKOVIC SA, WEB WWW.INGTAMASKOVIC.SK
STAVEBNÍK	LUHARENSKÝ PODNIK NITRA, a.s. NITRA - PÁROVSKÉ HÁLE			
MESTO STAVBY	MOČENOK			ČÍSLO ZÁKAZKY 34/22
NÁZOV STAVBY	ZMENE ENERGETICKEJ NÁROČNOSTI PRODUKČNÝCH HÁL A ZLPSNE POMEKNIK VEĽKÉHO ROZMÄRŤOVÝCH HÁLOV HYNKY			FORMÁT 18xA4
	PARCELA 6915/RB_KÚ MOČENOK			DÁTUM 05/2022
OBJEKT	SOB: HALA Č. 6			MERKA 1:100
OBSAH	PŮDORYS IMP			STUPEŇ DSP
ČASŤ	STAVEBNÁ ČASŤ			ARCHIVNÉ ČÍSLO 34/22

