

Mapa do celów projektowych
wykonano dn. 20.04.2023 r.


układ "PUWG 2000"
układ wys. Kronsztad 86
skala 1:500
woj.: śląskie
pow.: lubliniecki
gm.: Kochanowice (240705_2)
obr.: Kochanowice (240705_2.0004)
240705_2.0004.AR_1.637/26
240705_2.0004.AR_1.636/26
WGK.6642.1.557.2023

Mapa została wykonana na podstawie danych wektorowych
otrzymanych z PODGiK w Lublińcu, uzupełnionych szczegółami
terenowymi pochodzącymi z pomiaru terenowego WGK.6642.1.557.2023
oraz pozyskanymi metodą digitalizacji rastra mapy zasadniczej.

Nie badano zapisów ksiąg wieczystych pod kątem
istniejących służebności gruntowych.

Nie wyklucza się istnienia sieci, które nie zostały
zinwentaryzowane po wykonaniu.
Nie występowało o uzgodnienia branżowe.

Granice działek ewidencyjnych zostały wniesione kolorem zielonym.
Granice działek zostały wniesione na podstawie mapy numerycznej PODGiK w Lublińcu
Granice działek ewidencyjnych nie spełniają wymagań standardów technicznych.

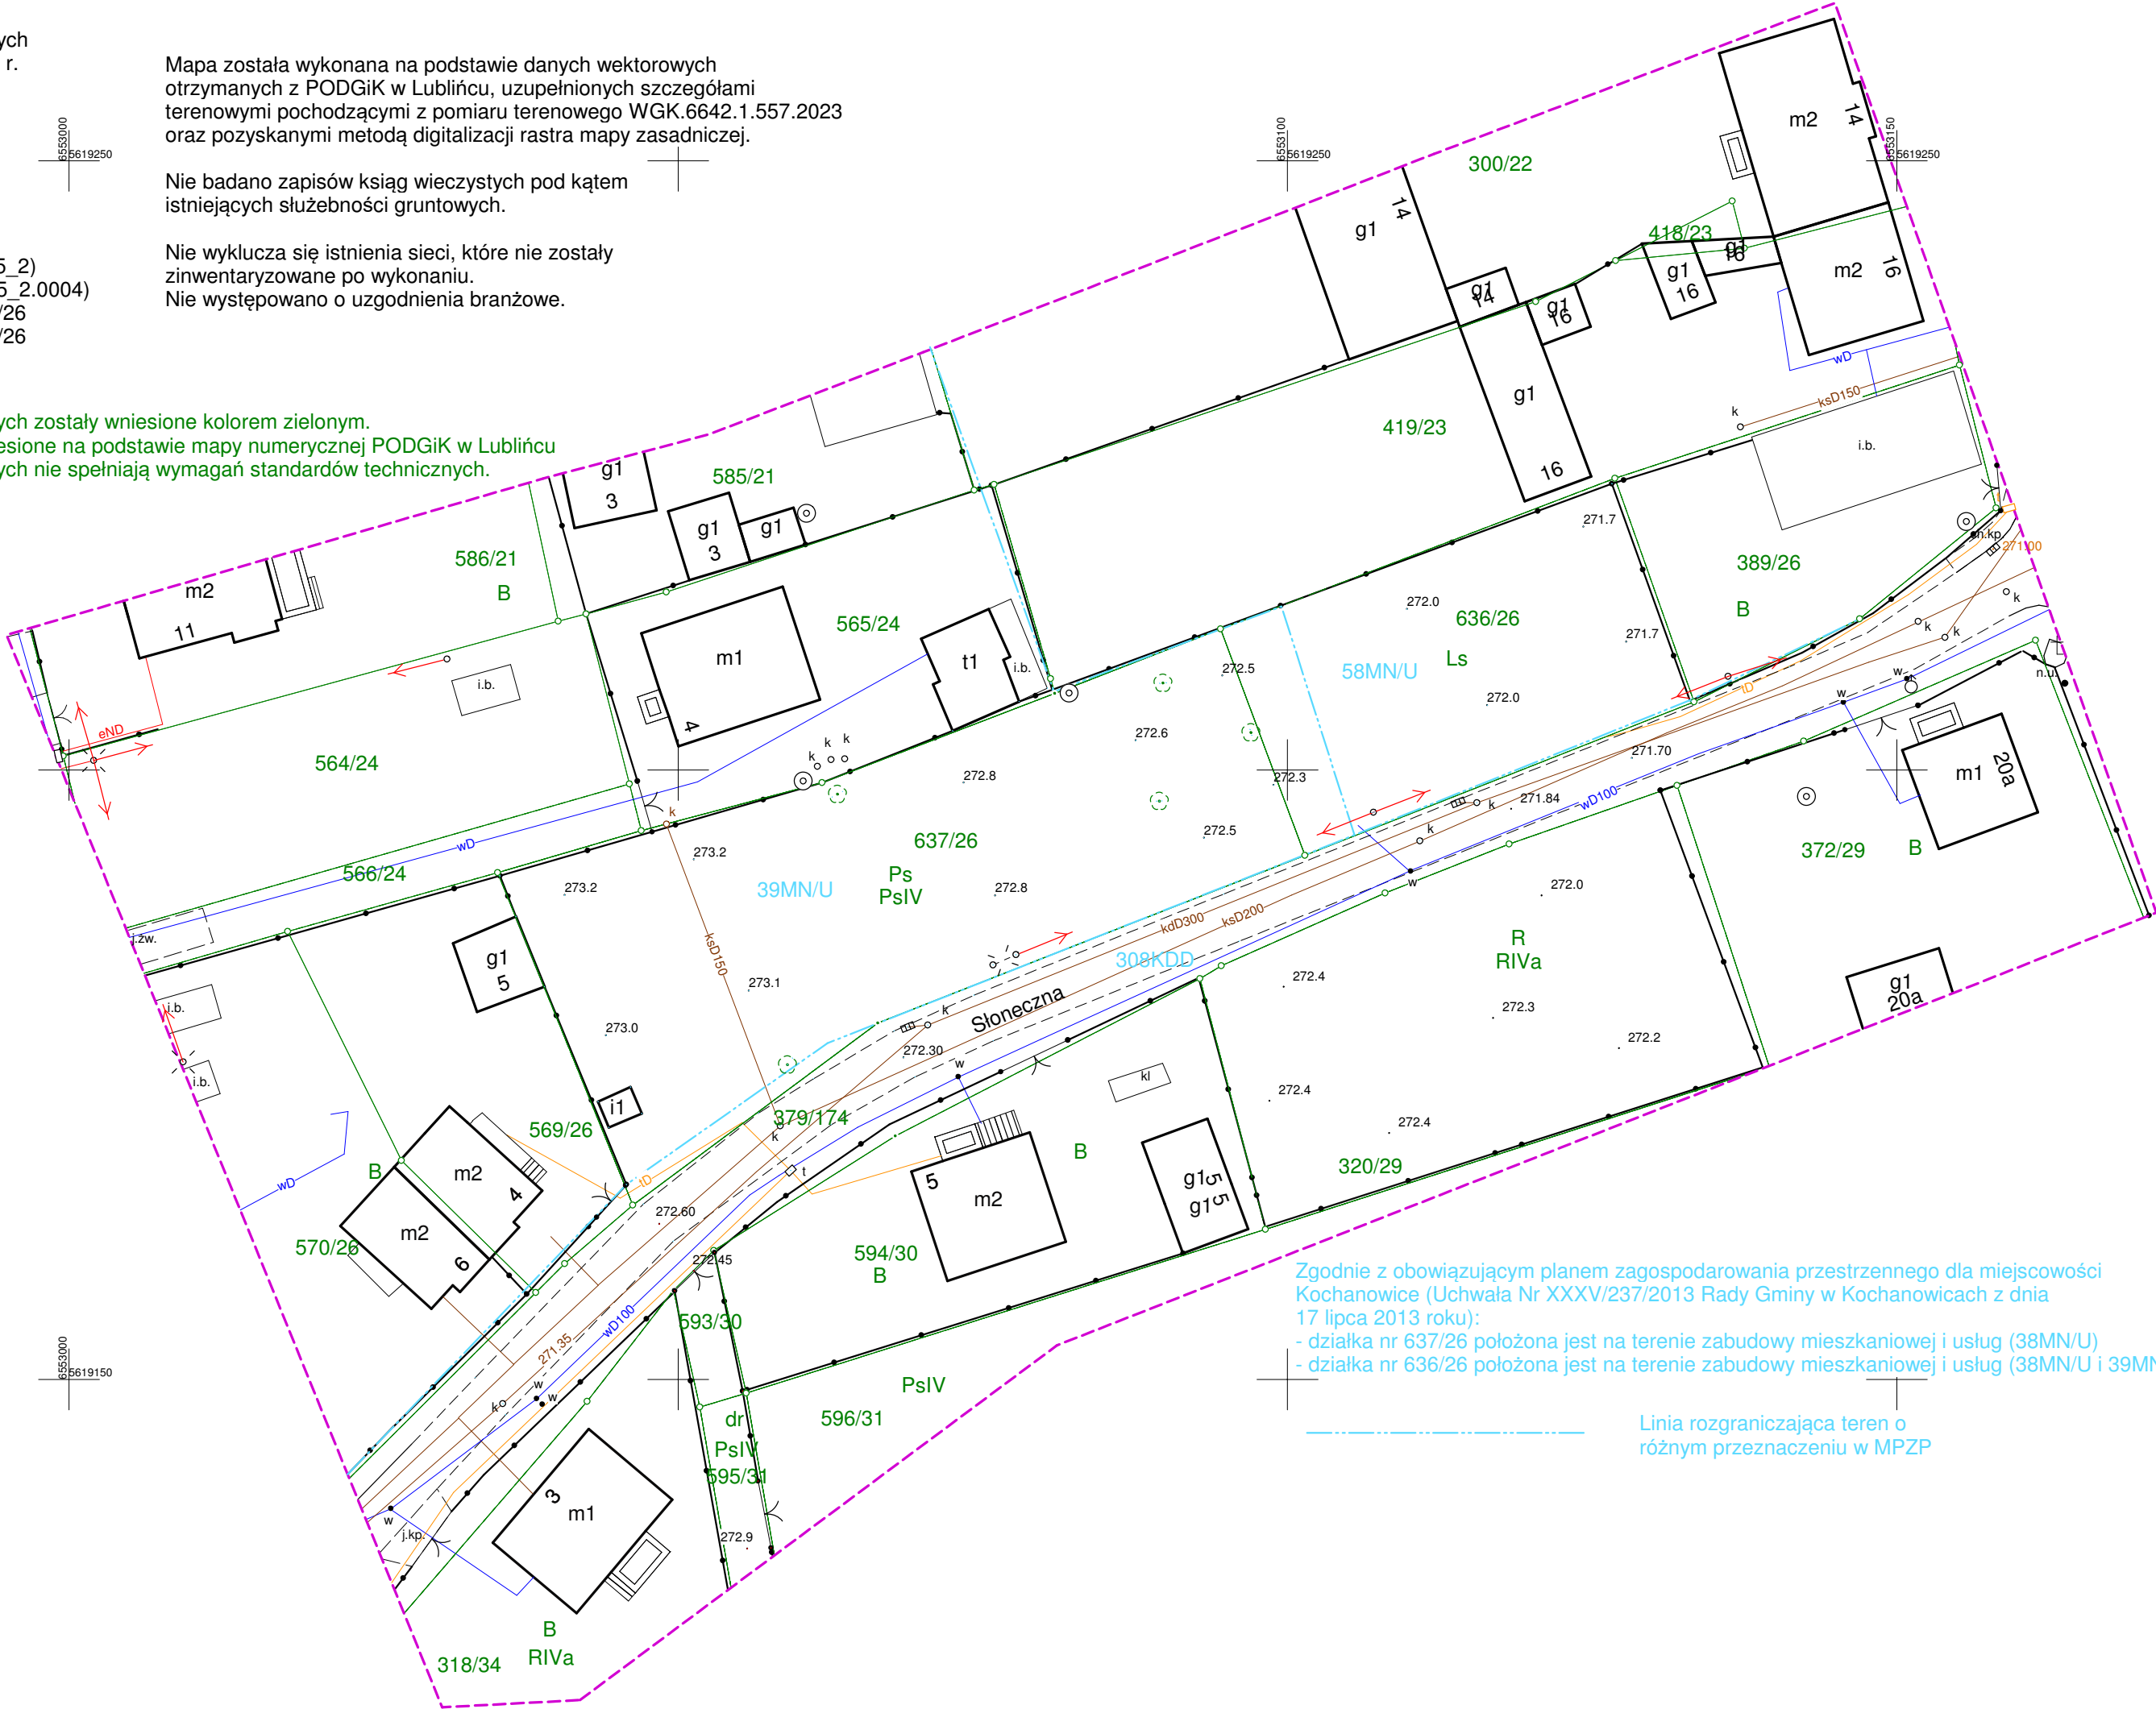

Zgodnie z obowiązującym planem zagospodarowania przestrzennego dla miejscowości
Kochanowice (Uchwała Nr XXXV/237/2013 Rady Gminy w Kochanowicach z dnia
17 lipca 2013 roku):
- działka nr 637/26 położona jest na terenie zabudowy mieszkaniowej i usług (38MN/U)
- działka nr 636/26 położona jest na terenie zabudowy mieszkaniowej i usług (38MN/U i 39MN/U)

Linia rozgraniczająca teren o
różnym przeznaczeniu w MPZP