


Tekla Structures

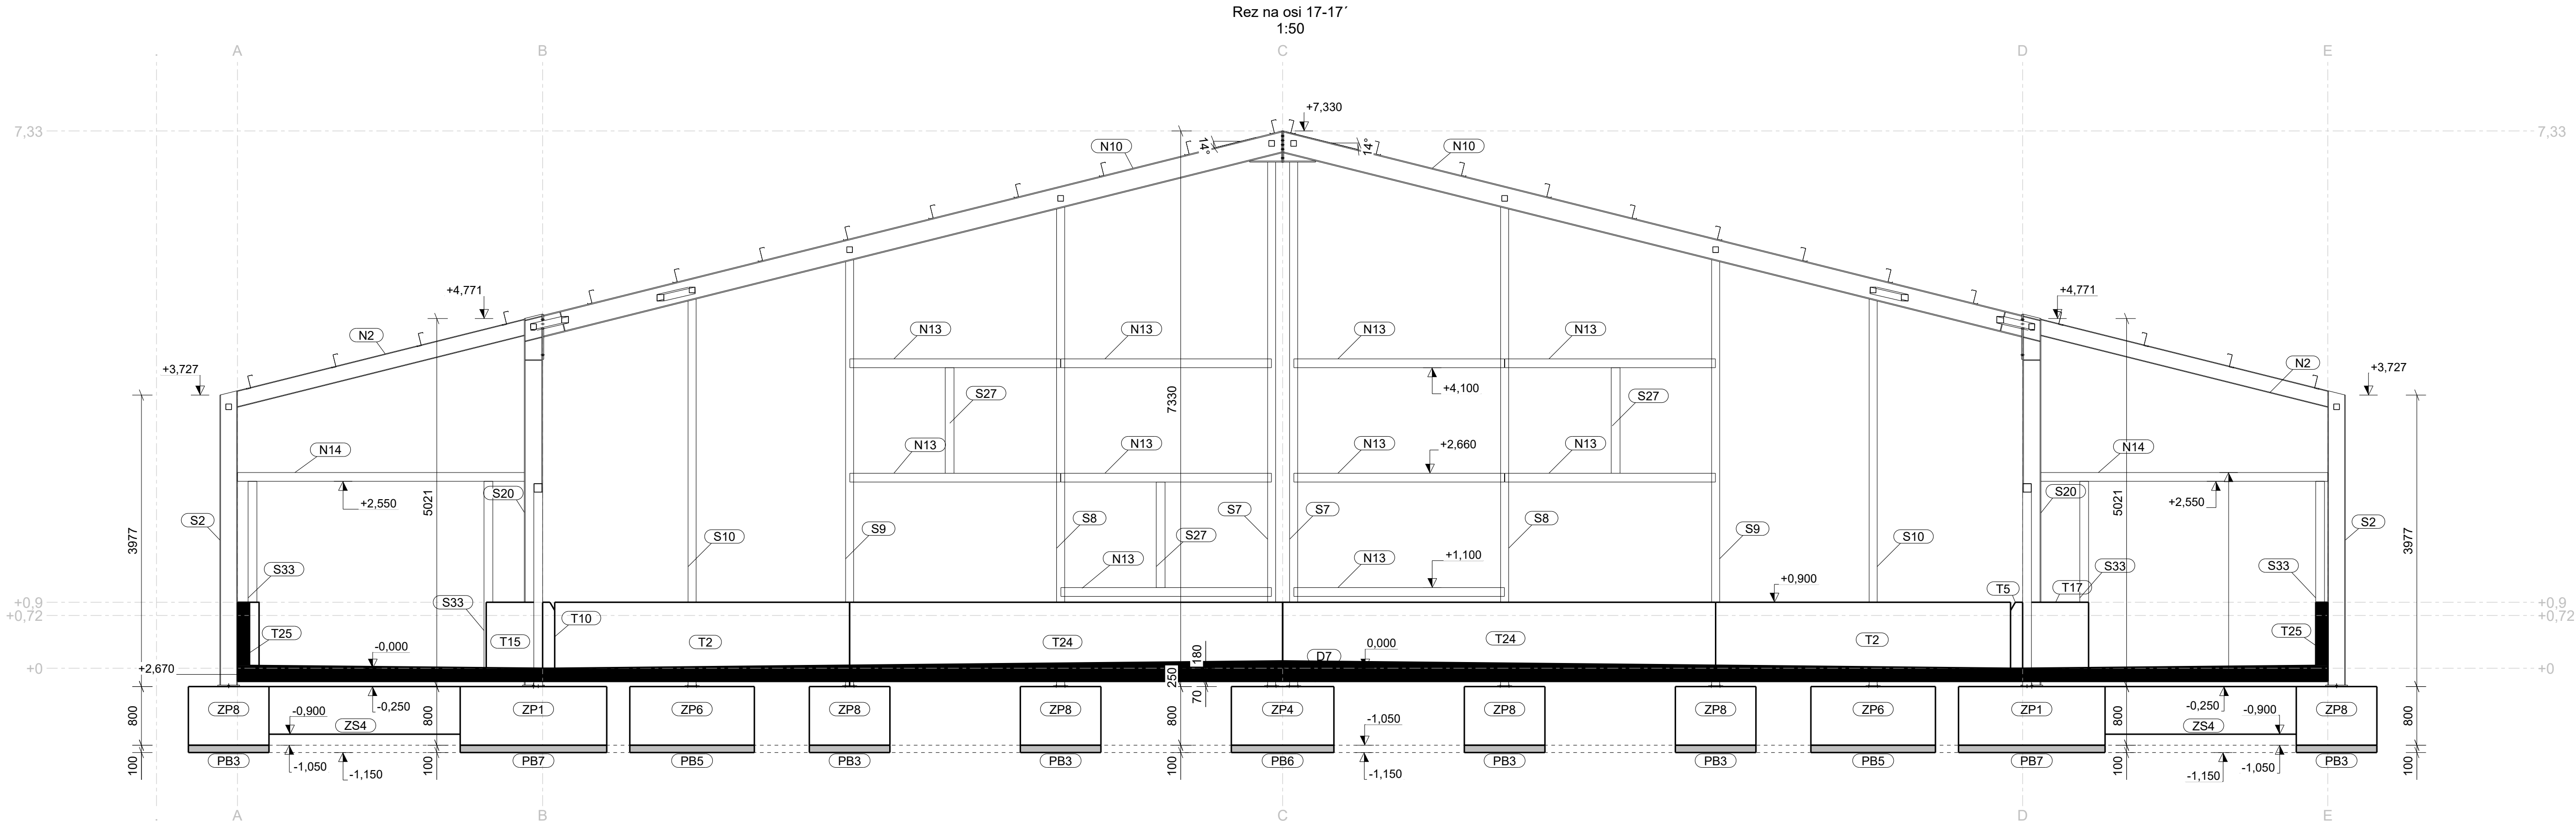

POZNÁMKY

OCEL S235, S355
DOKUMENTÁCIA JE VYTVORENÁ AKO DOKUMENTÁCIA PRE STAVEBNÉ
POVOLENIE V ROZSAHU REALIZAČNEHO PROJEKTU - VÝBER ZHOTOVITEĽA
PROJEKTANT NENESIE ZODPOVEDNOSŤ ZA ZAMENY USKUTOČNENÉ BEZ JEHO SÚHLASU.
V ČASE SPRACOVANIA TEJTO PROJEKTOVEJ DOKUMENTÁCIE NEBOLI DODANÉ PODKLADY K OTVOROVÝM KONŠTRUKCIÁM.
PRI VÝBERE DODÁVATEĽA TYCHTO KONŠTRUKCII JE POTREBNÉ DOPLNIŤ ICH POMOČNÉ KOTEVNÉ PRVKY.
PRED REALIZÁCIOU JE POTREBNÉ VYHOTOVÍŤ A PREDLOŽIŤ DIELENSKÚ DOKUMENTÁCIU
NA SCHVÁLENIE SPRACOVATEĽOVI TEJTO PROJEKTOVEJ DOKUMENTÁCIE.

LEGENDA

- | | | | |
|-----------------------------|------------------------|---------------------------|---------------|
| - ŽELEZOBETÓN V REZE | - PROSTÝ PETÓN | - Vx - ŽB VENIEC | - Mx - METSEC |
| - ŽELEZOBETÓN V POHLADE | - DRÁTKOBETÓNOVÁ DOSKA | - Sx - OCELOVÝ STĽP | |
| - DEBNIACE TVÁRNICE | - OCELOVÁ KONŠTRUKCIA | - Nx - OCELOVÝ NOSNÍK | |
| | | - Sx - OCELOVÉ STUŽIDLO | |
| - PBx - PODKLADOVÝ BETÓN | | - Zx - OCELOVÉ ZAVETRENIE | |
| - ZSx - ŽB ZÁKLADOVÝ PÁS | | - Thx - OCELOVÉ TIAHLO | |
| - ZPx - ŽB ZÁKLADOVÁ PÁTKA | | | |
| - Dx - DRÁTKOBETÓNOVÁ DOSKA | | | |
| - Tx - ZÁKLADOVÝ TRÁM | | | |
| - DTx - DEBNIACE TVÁRNICE | | | |

VÝŠKOVÝ SYSTÉM: Bpv. JEDNOTKY KÓT: mm. KÓTOVANÉ V ZÁKLADNÝCH ROZMEROCH

03				
02				
01				
Zmena: Issue:	Dátum: Date:	Opis zmeny: Description:	Vypracoval: Designer:	Kontroloval: Checked:

Podpis/Signature

Sada čísla/
Set number

Objednávateľ / Order: Ing. arch. Ivor Mečiar, ArtD. Chovná hala pre kury s voľným výberom	Zhotoviteľ / Contractor: BODaK, s.r.o	Časť / Part:
Zodpovedný projektant / Responsible Designer: Ing. Peter Staš	Projekt / Project:	STATIKA
Kontroloval / Checked Ing. Marián Tomašák	Miesto / Location: Dolné Trhovište 224, 920 61 Dolné Trhovište, Slovakia Dolné Trhovište	Stupeň / Phase: DSP-RP
Vypracoval / Designer: Rebeka Káziková	Investor / Client: FOOD FARM s.r.o., Piešťanská 3, 917 03 Trnava	Číslo zákazky / Contract No: 22_16
Mierka/Scale: 1:50	Formát / Format: 1000x297	Dátum / Date: 25.03.2023
Názov výkresu / Drawing Name: Rez na osi 17-17'	Číslo výkresu / Drawing No: 10	Rev: